
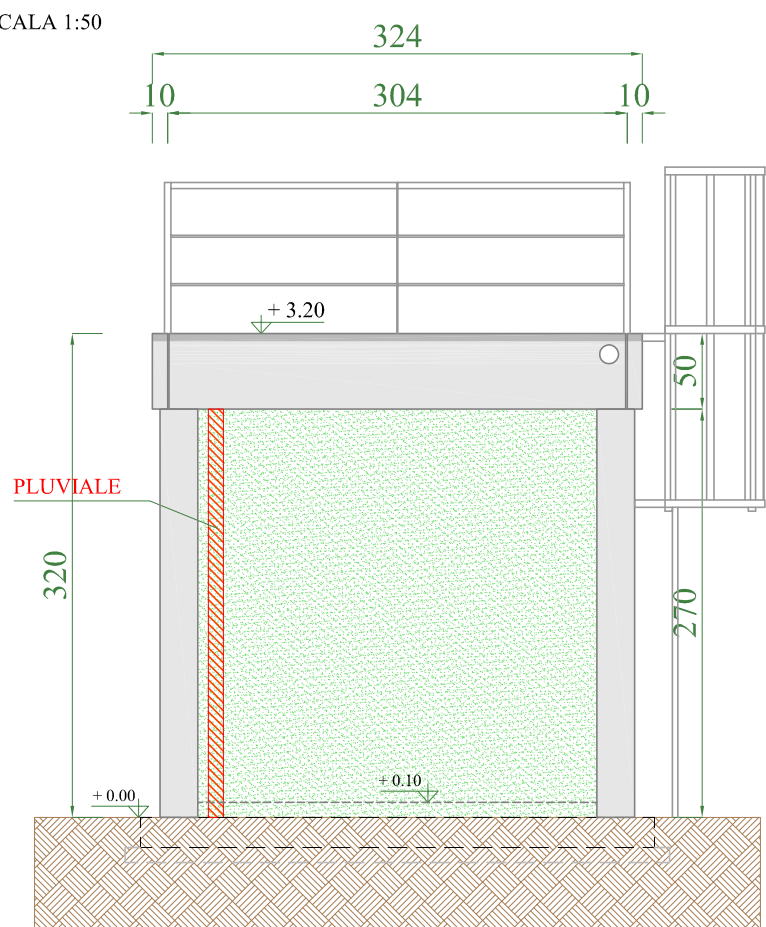
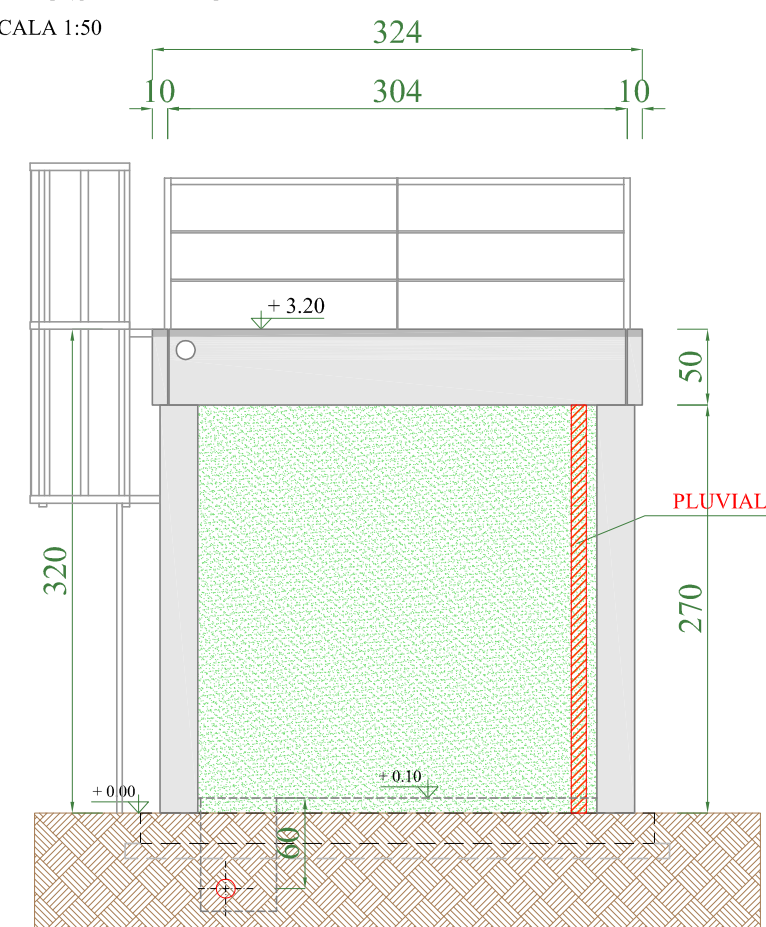
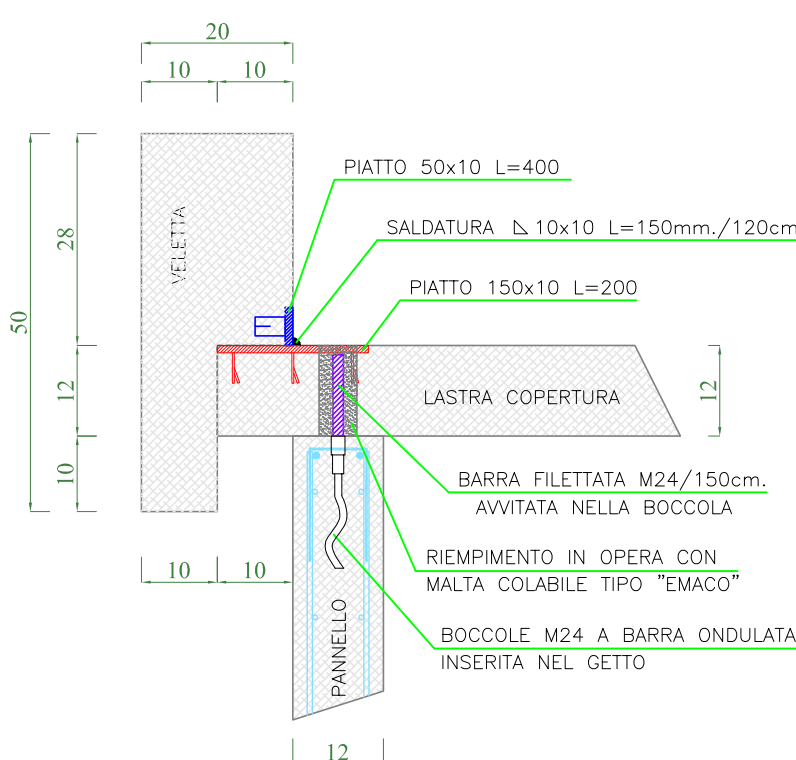
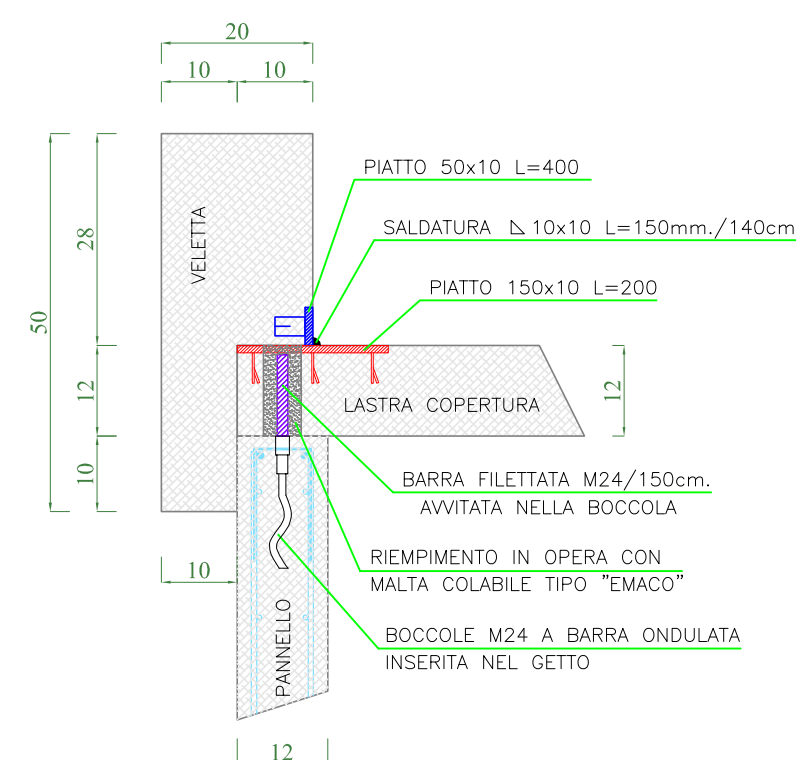
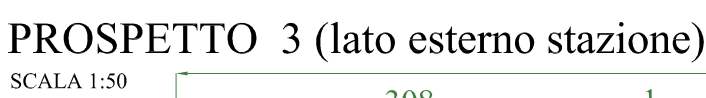
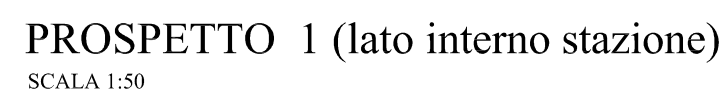


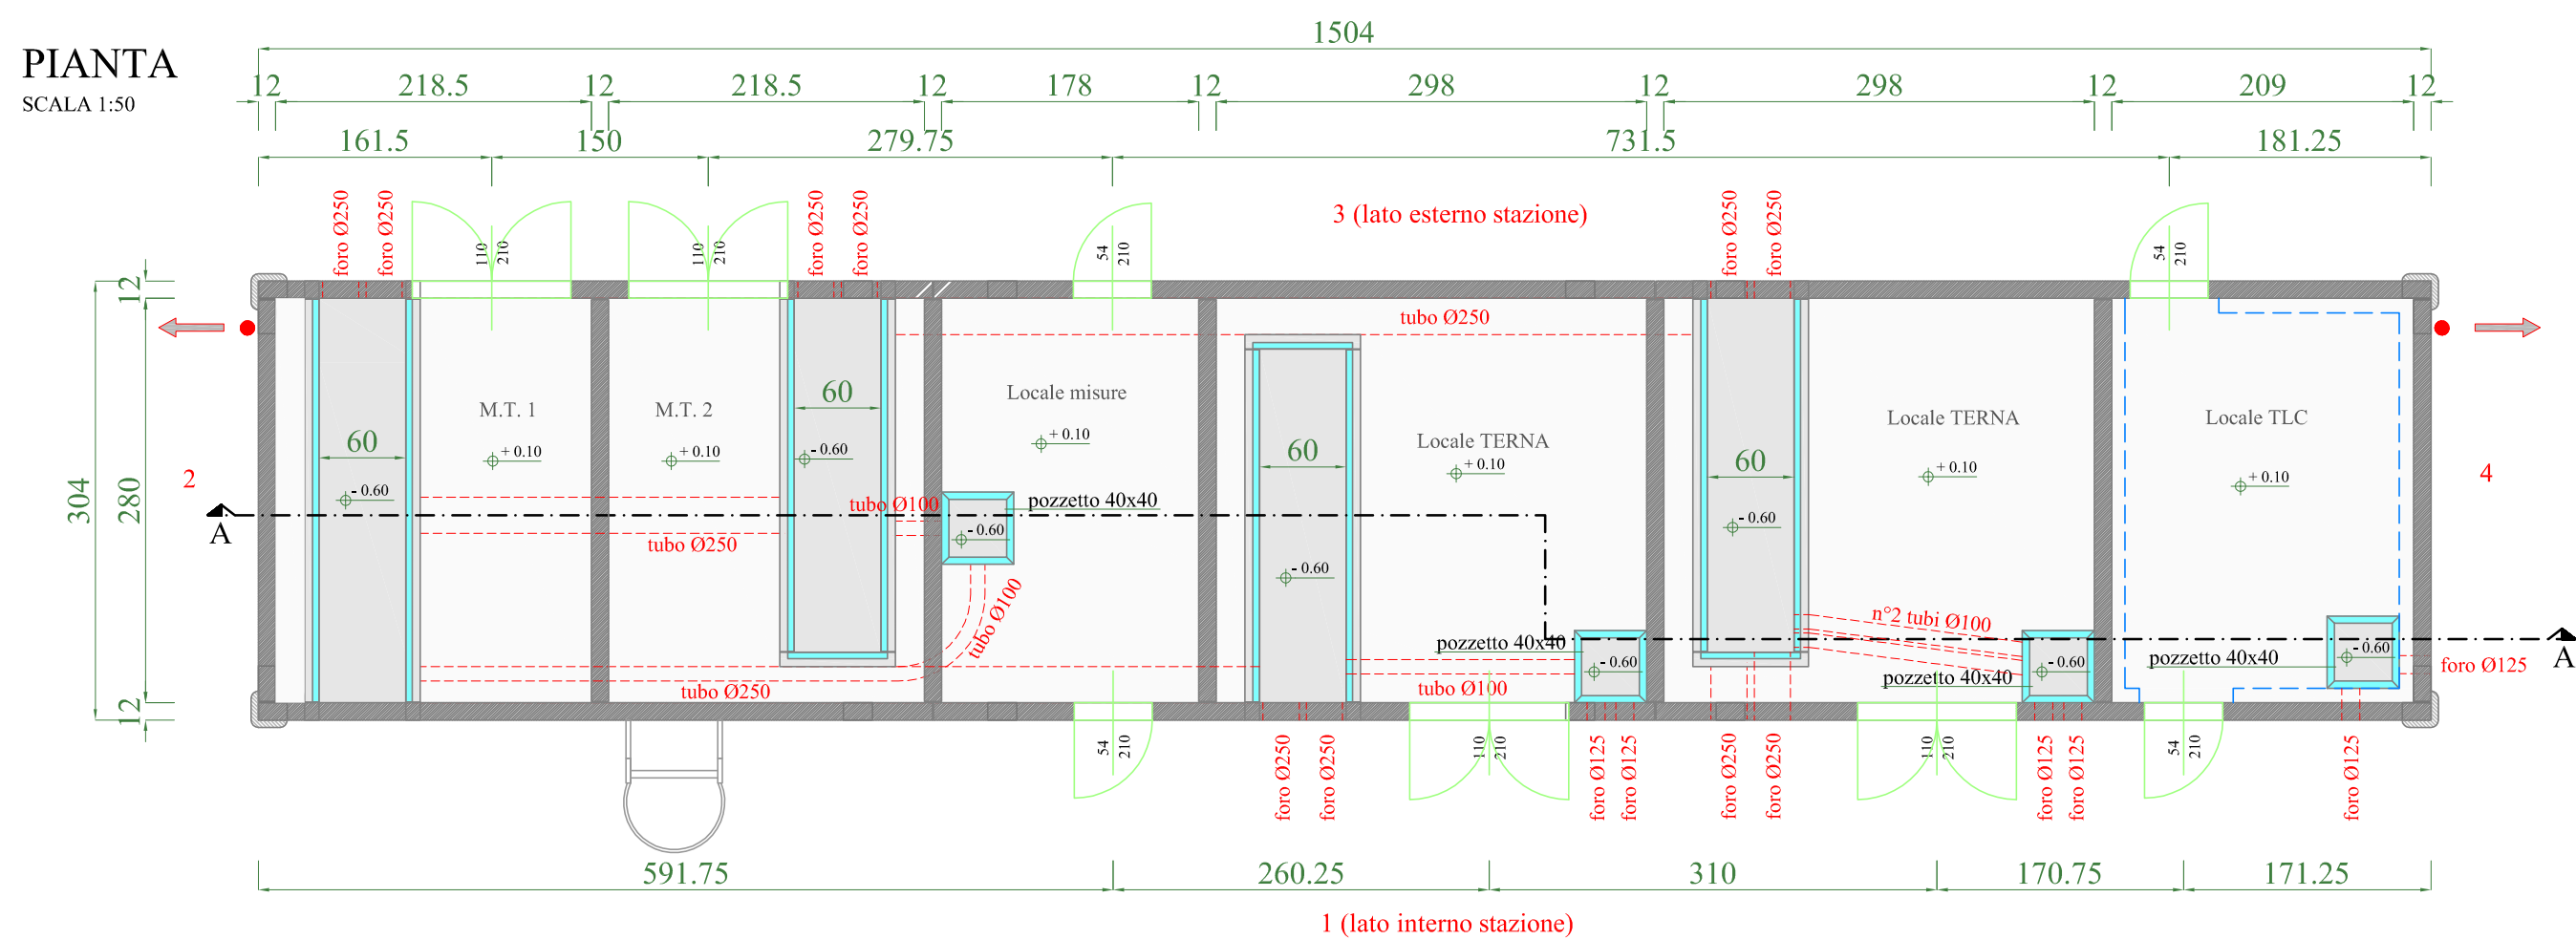

03	02	11.01.2011	Cesare	Bona	Modifiche come da e-mail del 10 gennaio 2011		
04	01	05.01.2011	Cesare	Bona	Prima emissione		
Ed.	Data	Elaborato	Verificato	Note Revisione			
		BETON COSTRUZIONI S.p.A. Giuseppe d'Alagni 32035 Santa Giustina (BL) - Italy Tel. +39 0437 86104 Fax +39 0437 86185 Internet: http://www.beton.it E-mail: info@beton.it				  	N° DISEGNO 07

 Boffetti Impianti s.r.l.		Fabbricato consegna MT – Schema generale	
		COMM. 104455	DOC. 24440BF10
 MARIAN S.p.A.	 COOPERATIVA EDILE APPENNINO		
 IMEASISTEMI ELETTRICI			
Committente: TERNA SpA Viale Egidio Galbani, 70 – 00156 Roma			
Contratto Quadro Terna n° 6000001320 per la Realizzazione di Stazioni Elettriche AT isolate in aria SET2			
Lettera di attivazione n°4000036872			

03					
02					
01	11.01.2011	Bona/Beton	E. Lazzaroni/Boffetti	D. Moroni/Boffetti	Aggiornamento per commenti TE/P20100017989
00	04.11.2010	F.Cernogoi/Boffetti	E. Lazzaroni/Boffetti	D. Moroni/Boffetti	Emissione preliminare
Ed.	Data	Elaborato/Azienda	Verificato/Azienda	Approvato/Azienda	Note Revisione
REVISIONI					
N.	DATA	ESAMINATO TECNICA / P.D.T.	ACCETTATO SUO/TECNICA	RIFERIMENTO ACCETTAZIONE	

TIPOLOGIA DELL'ELABORATO	CODIFICA DELL'ELABORATO			
OPERE CIVILI E RETE DI TERRA	DCFR10014CER01950			
PROGETTO	TITOLO			
TE-FR-10-014	STAZIONE ELETTRICA 380/150 kV DI MONTESANO Comune di Montesano sulla Marcellana (SA)			
RICAVATO DAL DOC. TERNA	Fabbricato consegna MT - Schema generale			
CLASSIFICAZIONE DI SICUREZZA				

This document contains information proprietary to Terna S.p.A. and it will have to be used exclusively for the purposes for which it has been furnished. Whichever shape of spreading or reproduction without the written permission of Terna S.p.A. is prohibi.