


ESTRATTO DA C.T.R.


scala 1:5000

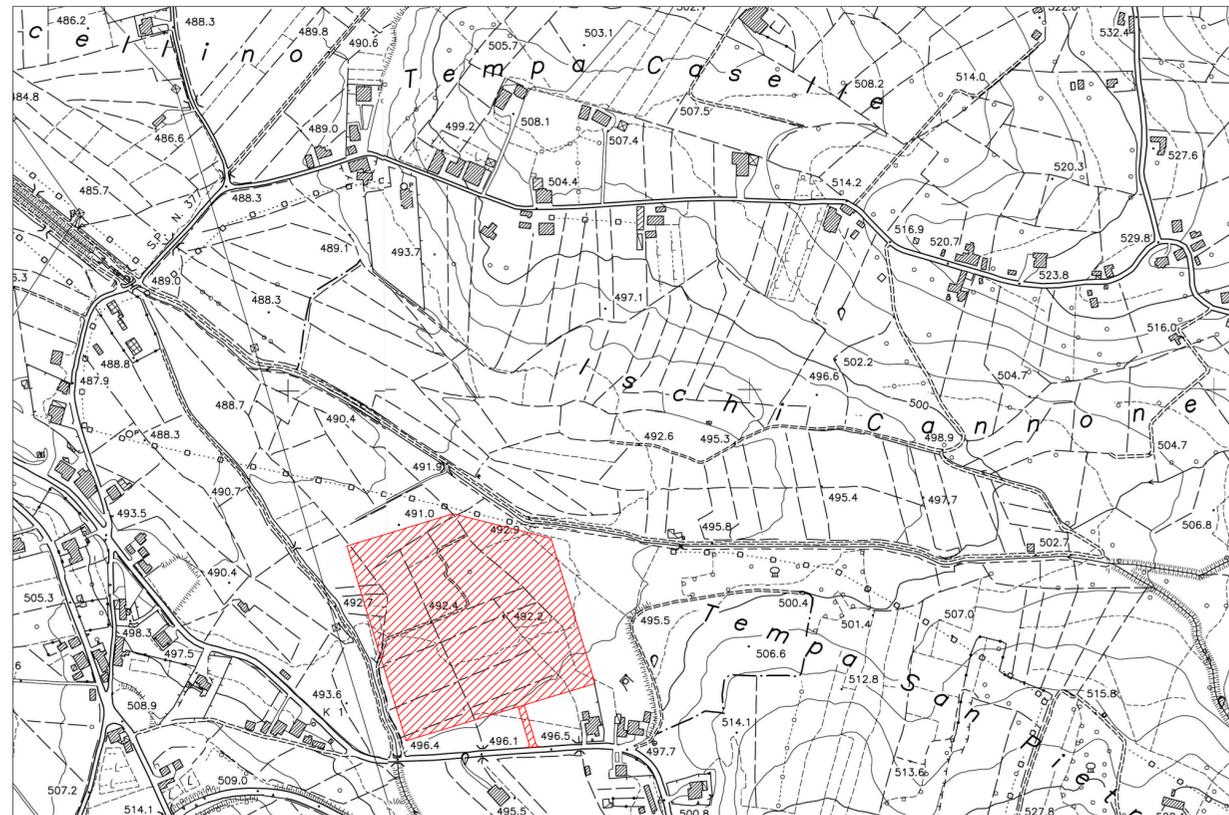

INDICAZIONI GENERALI DEL SITO	
PROVINCIA	SALERNO
COMUNE	MONTESANO SULLA MARCELLANA
INDIRIZZO	Via Tempa San Pietro
DATI CATASTALI	
COMUNE CATASTALE	MONTESANO SULLA MARCELLANA
FOGLIO	22
PARTICELLE	74, 78, 79, 80, 88, 89, 90, 91, 92, 93, 94, 95, 285, 286, 287, 288, 507, 512, 616


LEGENDA:

NUOVA STAZIONE ELETTRICA

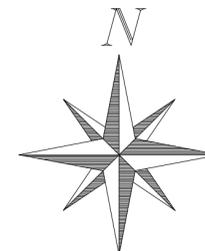

ESTRATTO DI MAPPA CATASTALE

scala 1:2000

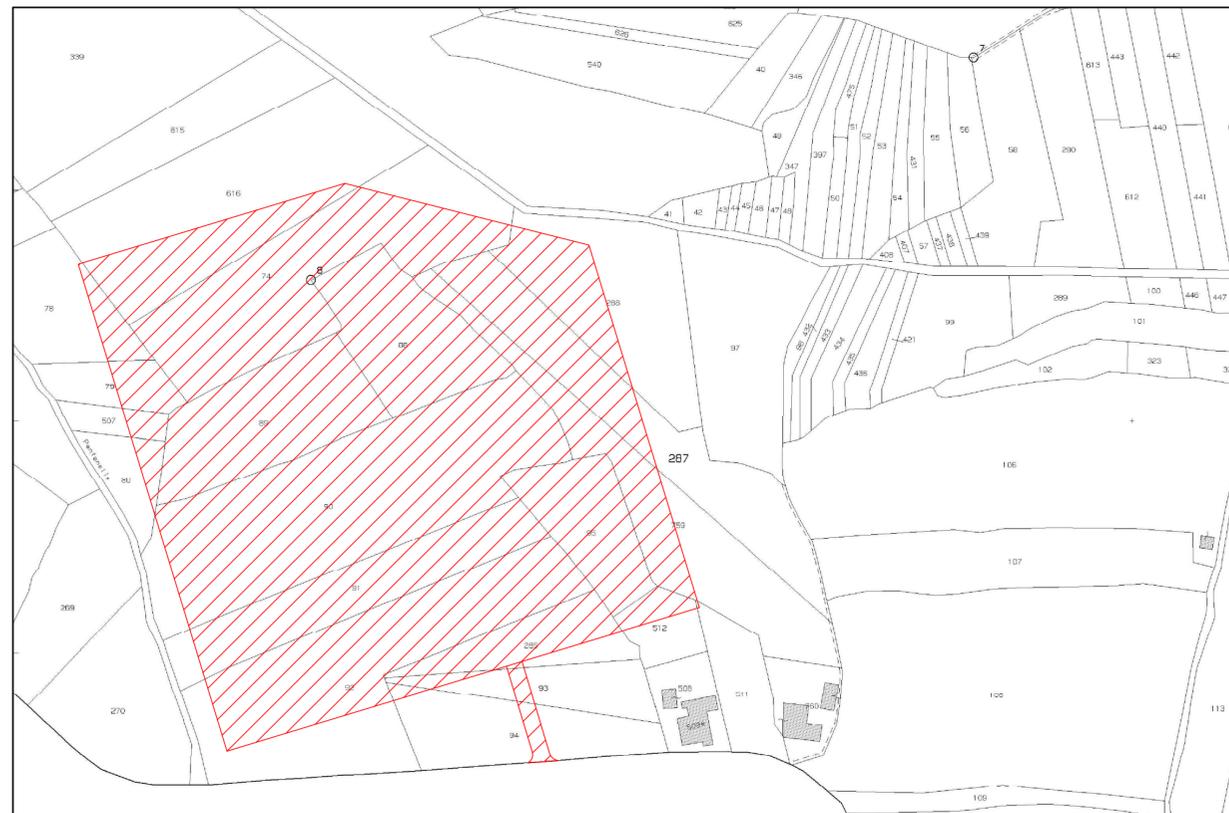

REVISIONI							
00	09/09/2010	PRIMA EMISSIONE	S. Donadi	Ing. A. Bertino	Ing. A. Bertino		
N.	DATA	DESCRIZIONE	ELABORATO	CONTROLLATO	APPROVATO		
		 SEDE Piazza Roma, 19 - 32045 S. Stefano di Cadore (BL) tel. 0435.62518 FAX 0435.429027 SEDE SECONDARIA Viale Felissent, 20/d - 31020 Villorba (TV) tel. 0422.318811 FAX 0422.318888 DBA PROGETTI S.p.A. è certificata ISO 9001:2008 RINA n.5923/01/S IQNet n.IT-19510	DOCUMENTO No.	SCALA			
			DUF10014_CER01800	VARIE			
		ELABORATO:					
		APPROVATO:					
NUMERO E DATA ORDINE: LA. 3000084083 del 28.08.2010							
REVISIONI							
00	09/09/2010	L. Di Bello	E. Fanti	M.M. TERNA S.p.A. DEL 10.09.2010			
N.	DATA	VERIFICA	UNITA' TERNA	RIFERIMENTO BENESTARE			
TIPOLOGIA DELL'ELABORATO		CODIFICA DELL'ELABORATO					
PLANIMETRIA		DUF10014_CER01800					
PROGETTO				TITOLO			
TE-FR-10-014				S. E. 380/150 kV DI MONTESANO SULLA MARCELLANA			
RICAVATO DAL DOC. TERNA				Inquadramento cartografico			
CLASSIFICAZIONE DI SICUREZZA				Estratto da C.T.R. e di Mappa			
NOME DEL FILE		SCALA CAD	FORMATO	SCALA	FOGLIO		
DUF10014_CER01800_00		1 unità = 1 mm	A2	VARIE	1 / 1		
Questo documento contiene informazioni di proprietà Terna S.p.A. e deve essere utilizzato esclusivamente dal destinatario in relazione alle finalità per le quali è stato ricevuto. E' vietata qualsiasi forma di riproduzione o di divulgazione senza l'esplicito consenso di Terna S.p.A.							
This document contains information proprietary to Terna S.p.A. and it will have to be used exclusively for the purposes for which it has been furnished. Whichever shape of spreading or reproduction without the written permission of Terna S.p.A. is prohibat.							