


A Prog. Km 11+330 Cavalcaferrovia IV02



B Prog. Km 17+324 Cavalcaferrovia IV03

K-PLAN

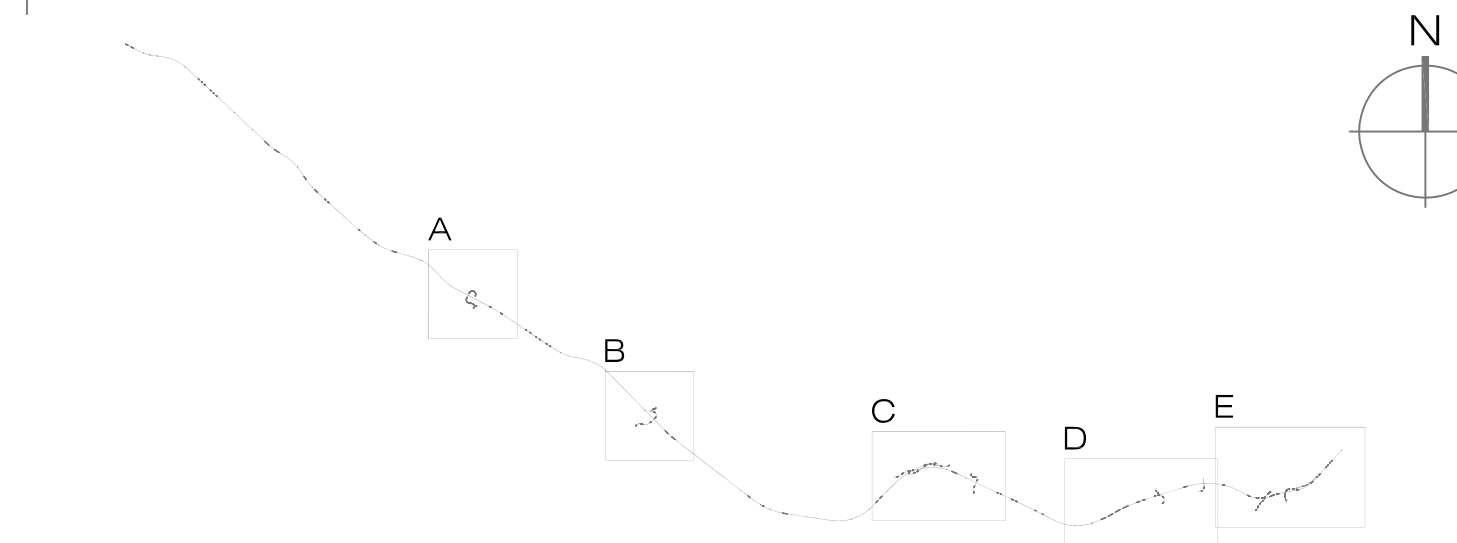

LEGENDA

- Progetto preliminare
- Progetto definitivo
- Area di studio PP
- Area di studio PD

SUPERFICI ARTIFICIALI

- Zone residenziali a uso discontinuo e rado
- Servizi di interesse collettivo
- Aree industriali o commerciali
- Reti stradali, reti ferroviarie e infrastrutture tecniche
- Aree incolte, sottoutilizzate o inutilizzate

SUPERFICI AGRICOLE

- Seminativi in aree non irrigue
- Agrumeti

AMBIENTI NATURALI

- Formazioni idrofile di non particolare pregio
- Formazioni lineari naturali

CORPI IDRICI

- Corsi d'acqua naturali e artificiali
- Bacini artificiali ad uso irriguo

COMMITTENTE:



PROGETTAZIONE:



DIRETTRICE FERROVIARIA MESSINA - CATANIA - PALERMO

NUOVO COLLEGAMENTO PALERMO - CATANIA

U.O. AMBIENTE, ARCHITETTURA E ARCHEOLOGIA

PROGETTO DEFINITIVO

RADDOPPIO DELLA TRATTA BICOCCA - CATENANUOVA

STUDIO AMBIENTALE

CARTA DELL'USO REALE DEL SUOLO - PARTE 1

SCALA:

1:5.000

COMMESSA LOTTO FASE ENTE TIPO.DOC. OPERA/DISCIPLINA Progr. REV.

RS0K 10 D 22 N5 1M0000 005 A

Rev.	Descrizione	Redatto	Data	Verificato	Data	Approvato	Data	Autorizzato Data
A	Estensione Esclusa	R. Corpi	Aprile 2014	G. Corina	Aprile 2014	[Signature]	Aprile 2014	[Signature]