

| Bimario Dispari A.V. |             |     |           |
|----------------------|-------------|-----|-----------|
| V PLAN 1.15          |             |     |           |
| X                    | 233663.171  | Azi | 96.612401 |
| Y                    | 5053946.153 | Azi | 72.143066 |
| R                    | -3250.000   | V   | 0.000000  |
| S                    | 553.662     | V   | 250       |
| Azi                  | 10.84504    | R   | 185.000   |
| Azi m                | 14.649335   | m   | 0.439     |
| Tot                  | 277.503     | H   | 130       |




| Binario Perí A.V. |              |         |           |
|-------------------|--------------|---------|-----------|
| V PLAN 0.14       |              |         |           |
| X                 | 23.98664.612 | Abn     | 66.612401 |
| Y                 | 50535641.859 | Abn     | 72.143066 |
| R                 | -3294.500    | r       | 0.0000000 |
| S                 | 554.685      | V (abn) | 250       |
| Alte              | 10.850315    | Rpb     | 165.000   |
| Altoen            | 14.460335    | rpb     | 0.438     |
| Time              | 278.016      | H (abn) | 150       |

|                 |           |
|-----------------|-----------|
| V ALT 0.31      |           |
| Pr              | 32608.233 |
| Qp              | 4.700     |
| Pe              | 0.00000   |
| Pu              | 0.00064   |
| Dp              | 0.00060   |
| Rv              | 30000.000 |
| f               | 9.529     |
| f               | 0.002     |
| Pr <sub>1</sub> | 32598.704 |
| Pr <sub>2</sub> | 32617.761 |

|       |           |
|-------|-----------|
| V ALT | 0.32      |
| Pr    | 34014.411 |
| Qp    | 5.593     |
| Pe    | 0.00064   |
| Pu    | -0.00164  |
| Dp    | -0.00230  |
| Rv    | -30300.00 |
| t     | 34.175    |
| f     | 0.019     |
| Pr_L  | 33980.236 |
| Pr_f  | 34048.585 |

|      |    |           |
|------|----|-----------|
| V    | Al | 0.33      |
| Pr   |    | 35775.315 |
| Op   |    | 2.700     |
| Pe   |    | -0.00164  |
| Pu   |    | -0.00051  |
| Dp   |    | 0.00110   |
| Rv   |    | 35000.000 |
| t    |    | 17.004    |
| t    |    | 0.005     |
| Pr-L |    | 35758.311 |
| Pr-f |    | 35792.319 |

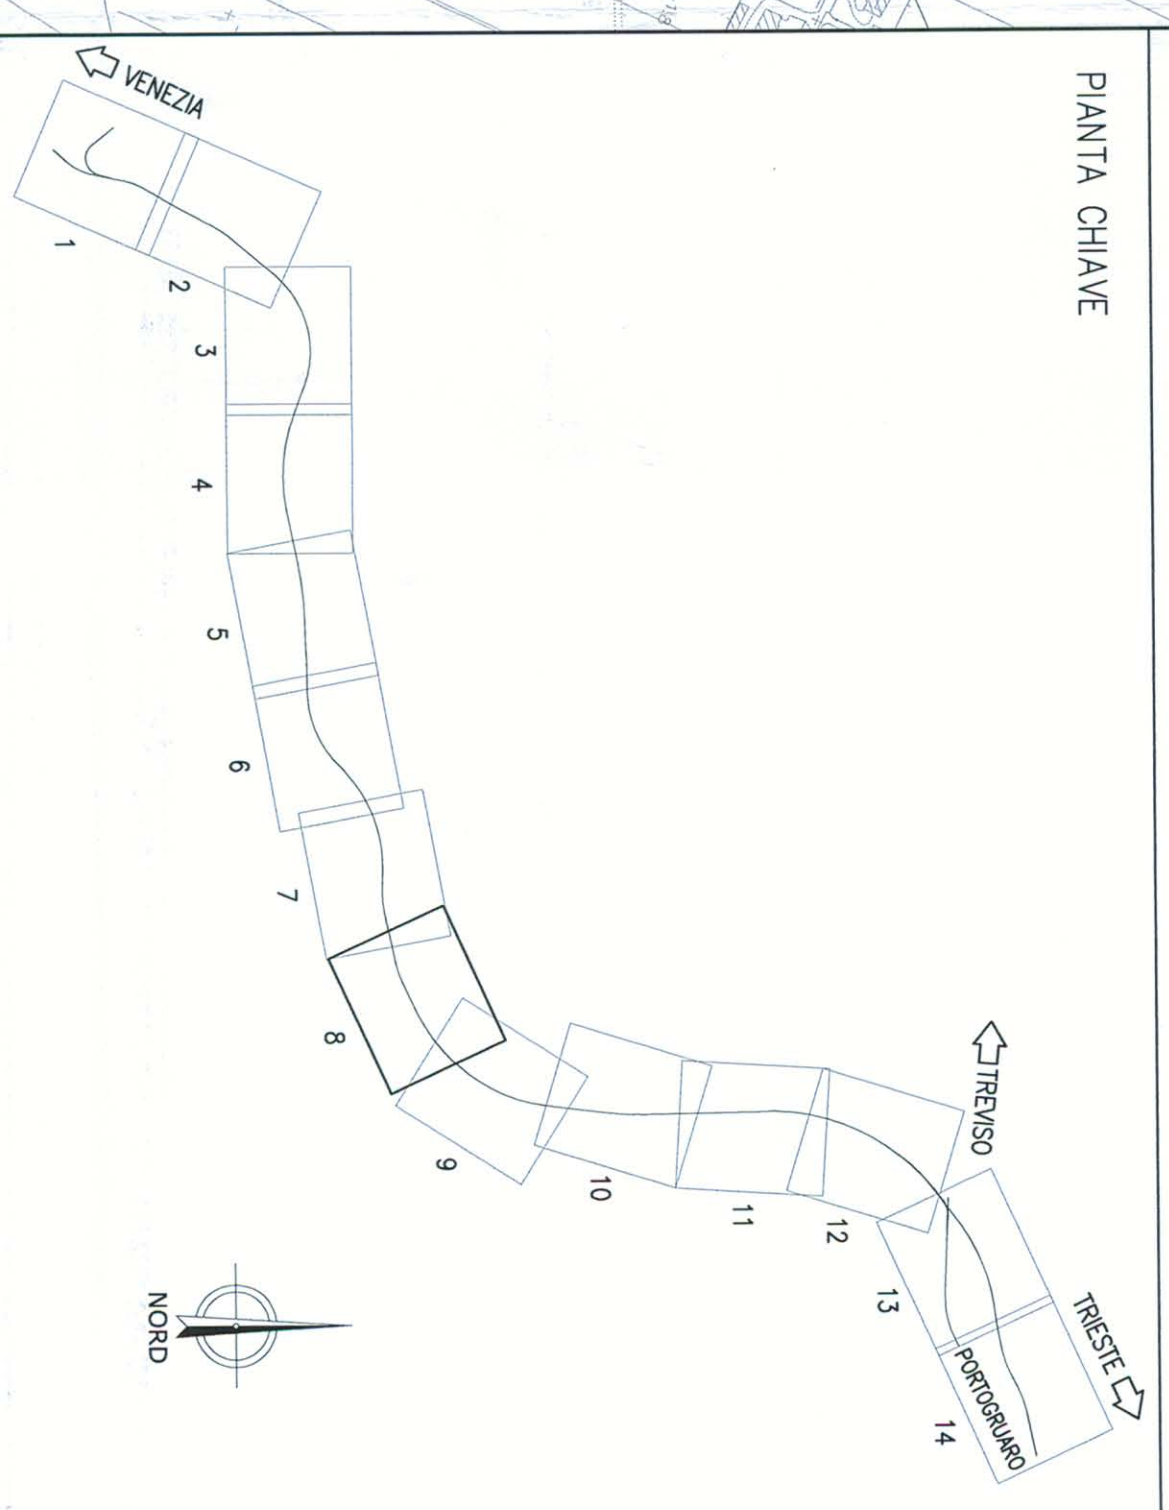

PIANTA CHIAVE

RECINZIONI

DEMOLIZIONI

## PROGETTAZIONE

**RFI**  
RETE FERROVIARIA ITALIANA  
GRUPPO FERROVIE DELLO STATO



**U.O.: PROGETTAZIONE LINEE, NODI E ARMAMENTO**

**PROGETTO PRELIMINARE**

NUOVA LINEA AVIAC VENEZIA - TRIESTE  
TRATTA AEROPORTO MARCO POLO - PORTOGRUARO  
Planimetria di progetto su cartografia Linea AVIAC  
Tav.8/14

SCALA

1 : 5.000

| COMMESSA | LOTTO | FASE | ENTE | TIPO DOC. | OPERA/DISCIPLINA | PROGR. | REV. |
|----------|-------|------|------|-----------|------------------|--------|------|
| 1        | 1     | 1    | 1    | 1         | 1                | 1      | 1    |

| Revise | Descrizione         | Realizzo | Data       | Verificato | Data       | Approvato | Data       | Autorezzato per  |
|--------|---------------------|----------|------------|------------|------------|-----------|------------|------------------|
| A      | Emissione asseverca | C. Albo  | 30/09/2010 | M. Sestini | 30/09/2010 | C. Albo   | 30/09/2010 | Luigi M. Sestini |

on

