SEZIONE TIPO
DA PROGR. 0.00 A PROGR. 182.00

scala 1:50

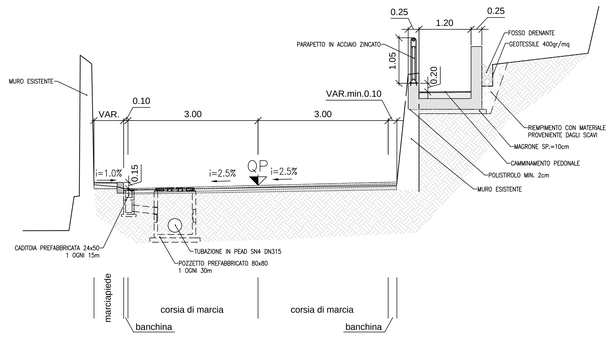

SEZIONE TIPO
DA PROGR. 182.00 A PROGR. 195.00

scala 1:50

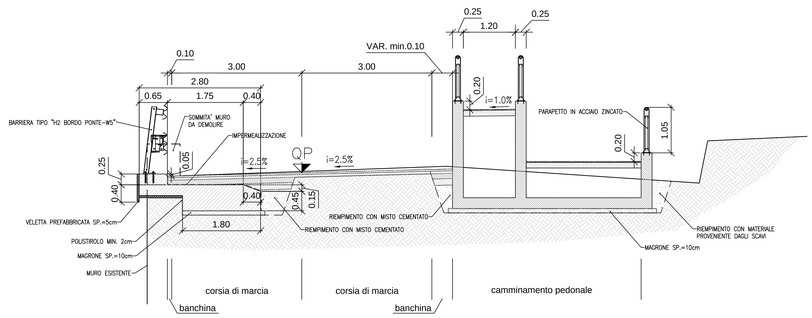

SEZIONE TIPO
DA PROGR. 195.00 A PROGR. 242.00

scala 1:50

SEZIONE TIPO
DA PROGR. 242.00 A PROGR. 252.58

scala 1:50

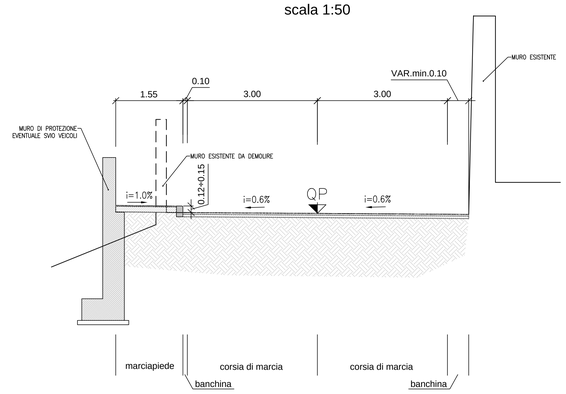

NOTE:

- Per le caratteristiche delle barriere di sicurezza, si rimanda allo specifico paragrafo dell'elaborato IG51-02-E-CV-RO-NV03-00-003
- Per le specifiche tecniche dei conglomerati si rimanda al capitolato ANAS di riferimento contrattuale

PARTICOLARE PARAPETTO IN ACCIAO ZINCATO

scala 1:10

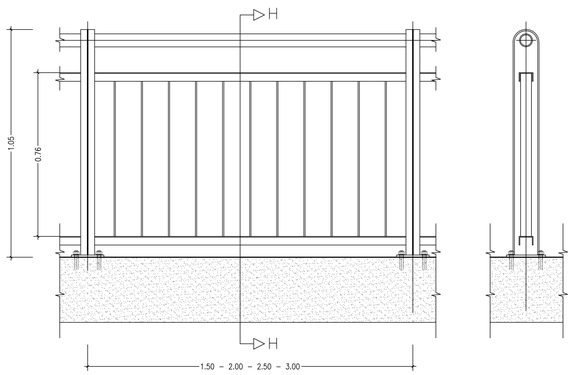

PARTICOLARE CORDOLO MARCIAPIEDE IN CAV

scala 1:10

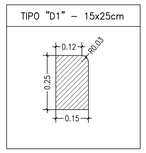

PARTICOLARE PAVIMENTAZIONE STRADA

PARTICOLARE PAVIMENTAZIONE MARCIAPIEDE

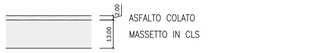

COMMITTENTE: RFI RETE FERROVIARIA ITALIANA – GRUPPO FERROVIE DELLO STATO ITALIANE

ALTA SORVEGLIANZA: ITALFERR – GRUPPO FERROVIE DELLO STATO ITALIANE

GENERAL CONTRACTOR: Consorzio Cociv – Consorzio Collegamenti Integrati Veloci

INFRASTRUTTURE FERROVIARIE STRATEGICHE DEFINITE DALLA LEGGE OBIETTIVO N.443/01

TRATTA A.V./A.C. TERZO VALICO DEI GIOVI
PROGETTO ESECUTIVO

ADEGUAMENTO VIA CHIARAVAGNA
TRATTA 3

SEZIONI TIPO E PARTICOLARI COSTRUTTIVI

GENERAL CONTRACTOR	DIRETTORE LAVORI	SCALA:
Consorzio Cociv – Ing. E. Pagani		VARIE

COMMESSA	LOTTO	FASE	ENTE	TIPO DOC.	OPERA/DISCIPLINA	PROGR.	REV.
IG51	02	E	CV	AZ	NV0300X	005	A

PROGETTAZIONE

Rev.	Descrizione emissione	Redatto	Data	Verificato	Data	Progettista Integratore	Data	IL PROGETTISTA
A00	Prima emissione	ALPINA	13/05/2016	COCIV	13/05/2016	A. Mancinella	13/05/2016	Dott. Ing. A. Mancinella Ordine Ingegneri Prov. TO n. 8271 R

n. Elab.

Nome File: IG51-02-E-CV-AZ-NV03-00-005-A00

CUP: F81H92000000008

Scala di plot: 1: