VISTA DALL'ALTO

Scala 1:50

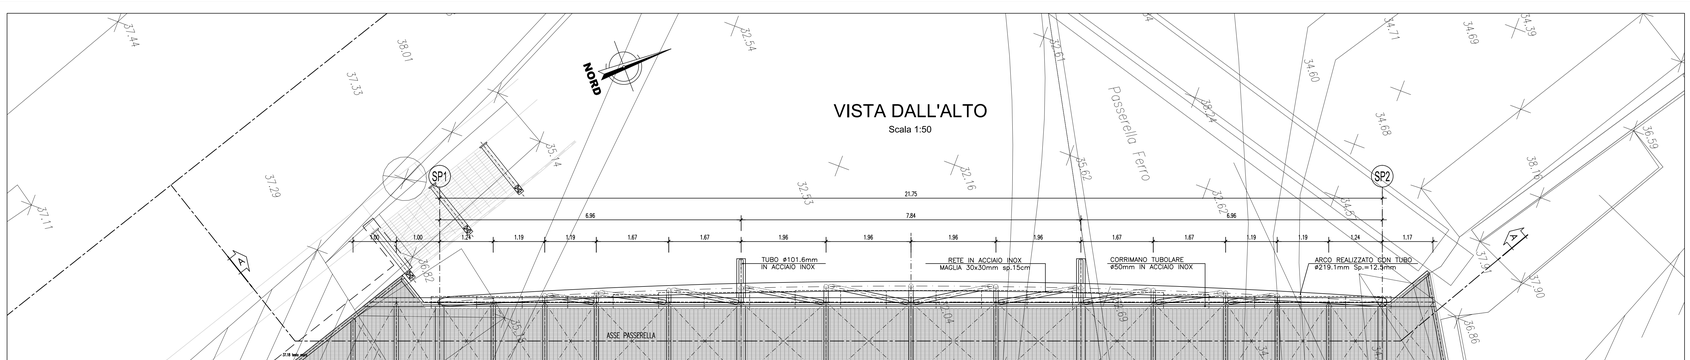

PIANTA IMPALCATO

Scala 1:50

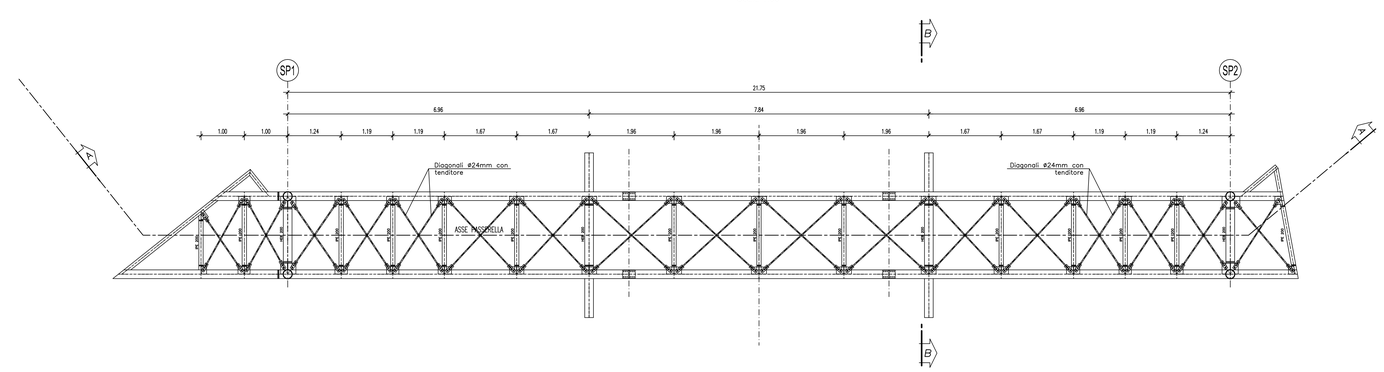

SEZIONE LONGITUDINALE A-A

Scala 1:50

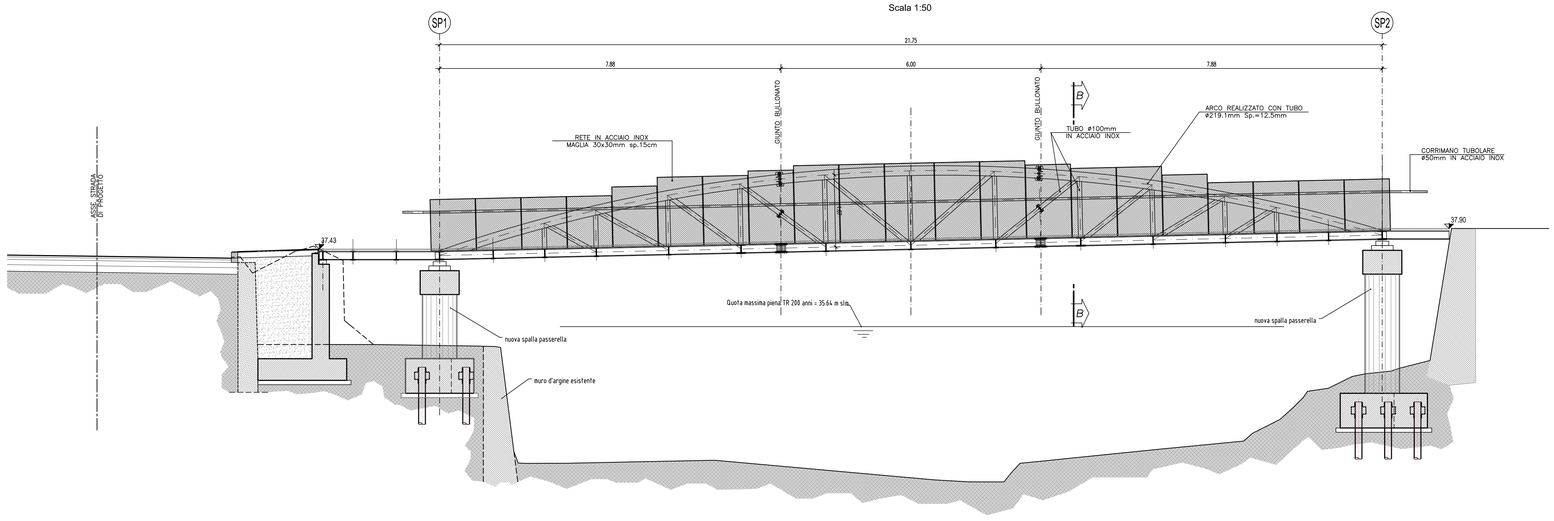

SEZIONE TRASVERSALE B-B

Scala 1:25

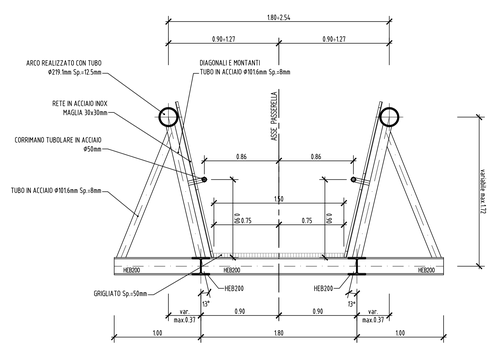

NOTE:

- Per la tabella materiali fare riferimento all' elaborato IG51-00-E-TT-0C0D-00-001
- Prima dell'inizio delle attività, si provvederà ad eseguire appositi saggi esplorativi al fine di accertare quote e posizioni reali del muro spondale esistente, posto in sinistra orografica. sulla base delle informazioni ricavate tramite detti sondaggi, si provvederà - in accordo con la d.l. - a confermare o adeguare le quote di imposta delle fondazioni delle spalle della passerella pedonale previste in progetto.

COMMITTENTE:

RFI RETE FERROVIARIA ITALIANA
GRUPPO FERROVIE DELLO STATO ITALIANE

ALTA SORVEGLIANZA:

ITALFERR
GRUPPO FERROVIE DELLO STATO ITALIANE

GENERAL CONTRACTOR:

Consorzio Collegamenti Integrati Veloci

INFRASTRUTTURE FERROVIARIE STRATEGICHE DEFINITE DALLA LEGGE OBIETTIVO N.443/01

TRATTA A.V./A.C. TERZO VALICO DEI GIOVI
PROGETTO ESECUTIVO

ADEGUAMENTO VIA CHIARAVAGNA
TRATTA 3 - PASSERELLA PEDONALE

PLANIMETRIA , PROFILO E SEZIONE TIPO

GENERAL CONTRACTOR	DIRETTORE LAVORI	SCALA:
Consorzio Cociv, Ing. E. Pagani		1:100 / 1:50

COMMESSA	LOTTO	FASE	ENTE	TIPO DOC.	OPERA/DISCIPLINA	PROGR.	REV.
IG51	02	E	CV	AZ	NV0300X	006	A

PROGETTAZIONE

Rev.	Descrizione emissione	Redatto	Data	Verificato	Data	Progettista Integratore	Data	IL PROGETTISTA
A00	Prima emissione	ALPINA	13/05/2016	COCIV	13/05/2016	A. Mancinella	13/05/2016	Dott. Ing. Andrea Mancinella Ordine Ingegneri Prov. TO n. 8271 /II

n. Elab. | Nome File: IG51-02-E-CV-AZ-NV03-0X-006-A00 | CUP: F81H92000000008

Scala di plot: 1:

This document is Alpina's property and cannot be used by others. Any unauthorized use will be prosecuted by law.