PIANTA

Scala 1:100

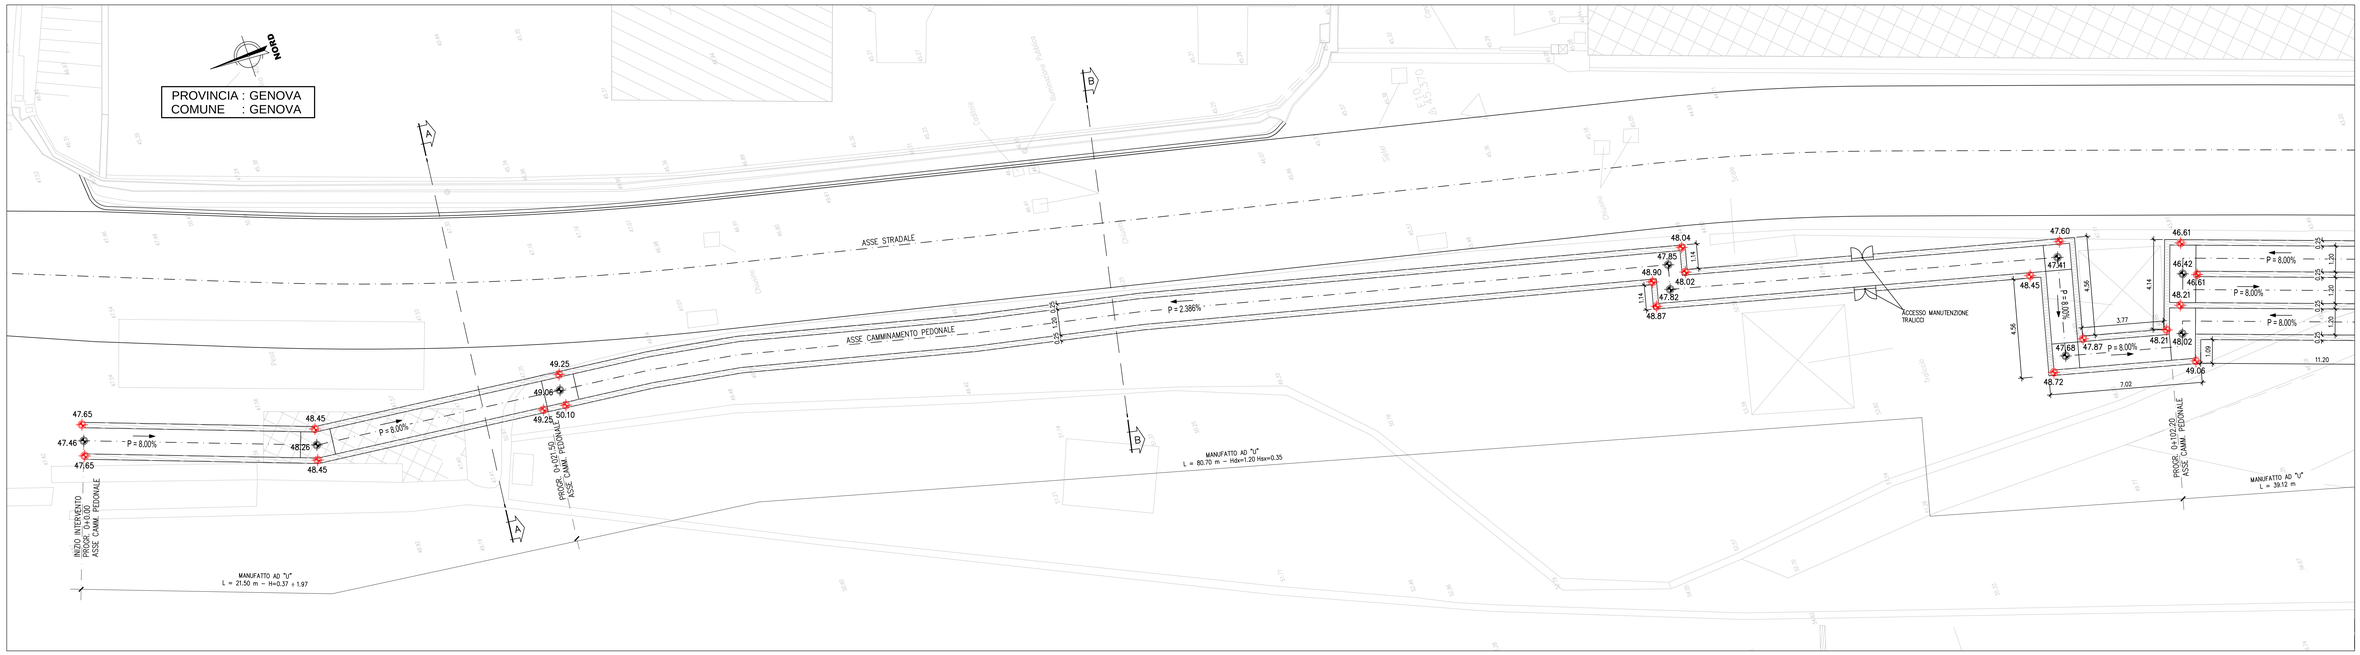

SVILUPPATA IN ASSE DI TRACCIAMENTO

Scala 1:100

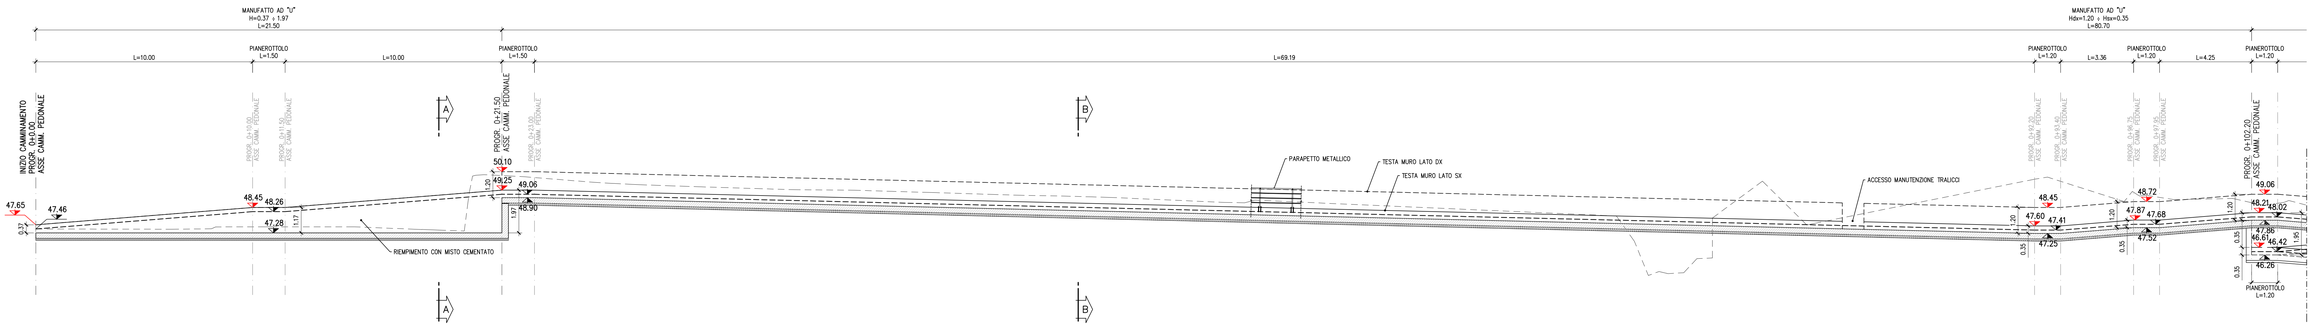

SEZIONE TRASVERSALE A-A
MANUFATTO AD "U"
da PK 0+0.00 a PK 0+21.50

Scala 1:50

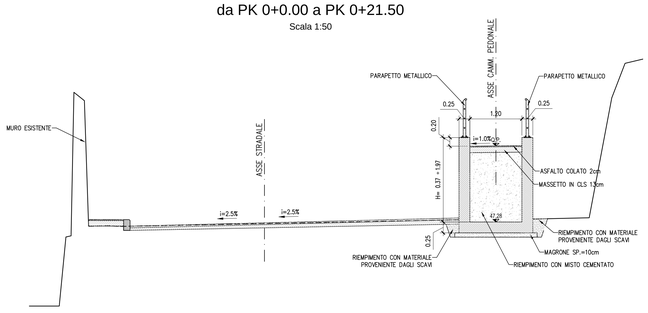

SEZIONE TRASVERSALE B-B
MANUFATTO AD "U"
da PK 0+21.50 a PK 0+102.20

Scala 1:50

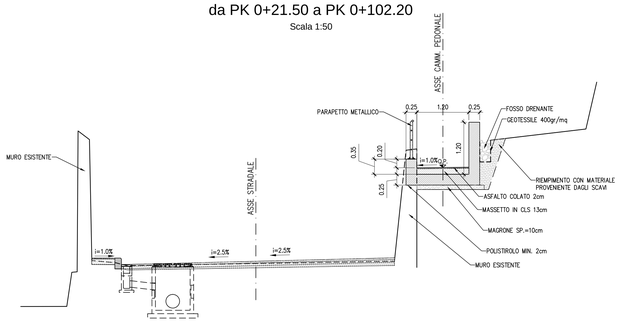

LEGENDA:	
XX.XX	QUOTA TESTA MURO : INDICAZIONE PLANIMETRICA
XX.XX	QUOTA PROGETTO : INDICAZIONE PLANIMETRICA
Q.P.	QUOTA PROGETTO : INDICAZIONE ALTIMETRICA
Q.T.M.	QUOTA TESTA MURO : INDICAZIONE ALTIMETRICA

NOTE:

- Per la tabella materiali fare riferimento all' elaborato IG51-00-E-TT-0C0D-00-001
- Per il tracciamento del manufatto in c.a. si rimanda alle planimetrie di tracciamento specifiche
- Per il manufatto a U del camminamento prevedere conci di lunghezza massima pari a 12 m
- Dove il manufatto è interferente con il muro esistente, prima di procedere alla realizzazione del manufatto demolire la sommità del muro con filo diamantato o sistema equivalente, a circa 5 cm rispetto all'intradosso della fondazione. Pulire la superficie e proteggere le armature con malta cementizia anticorrosiva bicomponente (tipo Mapefer o similare) e il calcestruzzo della testa del muro con malta a ritiro compensato fibrorinforzata di spessore 2 cm circa (tipo Mapegrout tissotropico o similare). Inoltre se la superficie del muro esistente presenta vespai, fessure, mancanza di copriferro per le armature e /o ammaloramenti, eseguire idropulizia e successiva applicazione di malta a ritiro compensato fibrorinforzata (tipo Mapegrout tissotropico o similare).

COMMITTENTE:

RFI RETE FERROVIARIA ITALIANA
GRUPPO FERROVIE DELLO STATO ITALIANE

ALTA SORVEGLIANZA:

ITALFERR
GRUPPO FERROVIE DELLO STATO ITALIANE

GENERAL CONTRACTOR:

Consorzio Collegamenti Integrati Veloci

INFRASTRUTTURE FERROVIARIE STRATEGICHE DEFINITE DALLA LEGGE OBIETTIVO N.443/01

TRATTA A.V./A.C. TERZO VALICO DEI GIOVI
PROGETTO ESECUTIVO

ADEGUAMENTO VIA CHIARAVAGNA
TRATTA 3 - CAMMINAMENTO PEDONALE

PIANTA, PROFILO E SEZIONI - TAV 1/2

GENERAL CONTRACTOR	DIRETTORE LAVORI	SCALA:
Consorzio Cociv Ing. E. Pagani		1:100 / 1:50

COMMESSA	LOTTO	FASE	ENTE	TIPO DOC.	OPERA/DISCIPLINA	PROGR.	REV.
I G 5 1	0 2	E	C V	A Z	N V 0 3 0 X	0 1 0	A

PROGETTAZIONE

Rev.	Descrizione emissione	Redatto	Data	Verificato	Data	Progettista integratore	Data	IL PROGETTISTA
A00	Prima emissione	ALPINA	13/05/2016	COCIV	13/05/2016	A. Mangiarotti	13/05/2016	Dott. Ing. A. Mangiarotti Ordine Ingegneri Prov. TO n. 6271 B

n. Elab.

Nome File: IG51-02-E-CV-AZ-NV03-0X-010-A00

CUP: FB1H92000000008

Scala di plot: 1: