


PROVINCIA : GENOVA  
COMUNE : GENOVA

SVILUPPATA IN ASSE DI TRACCIAMENTO  
Scala 1:100

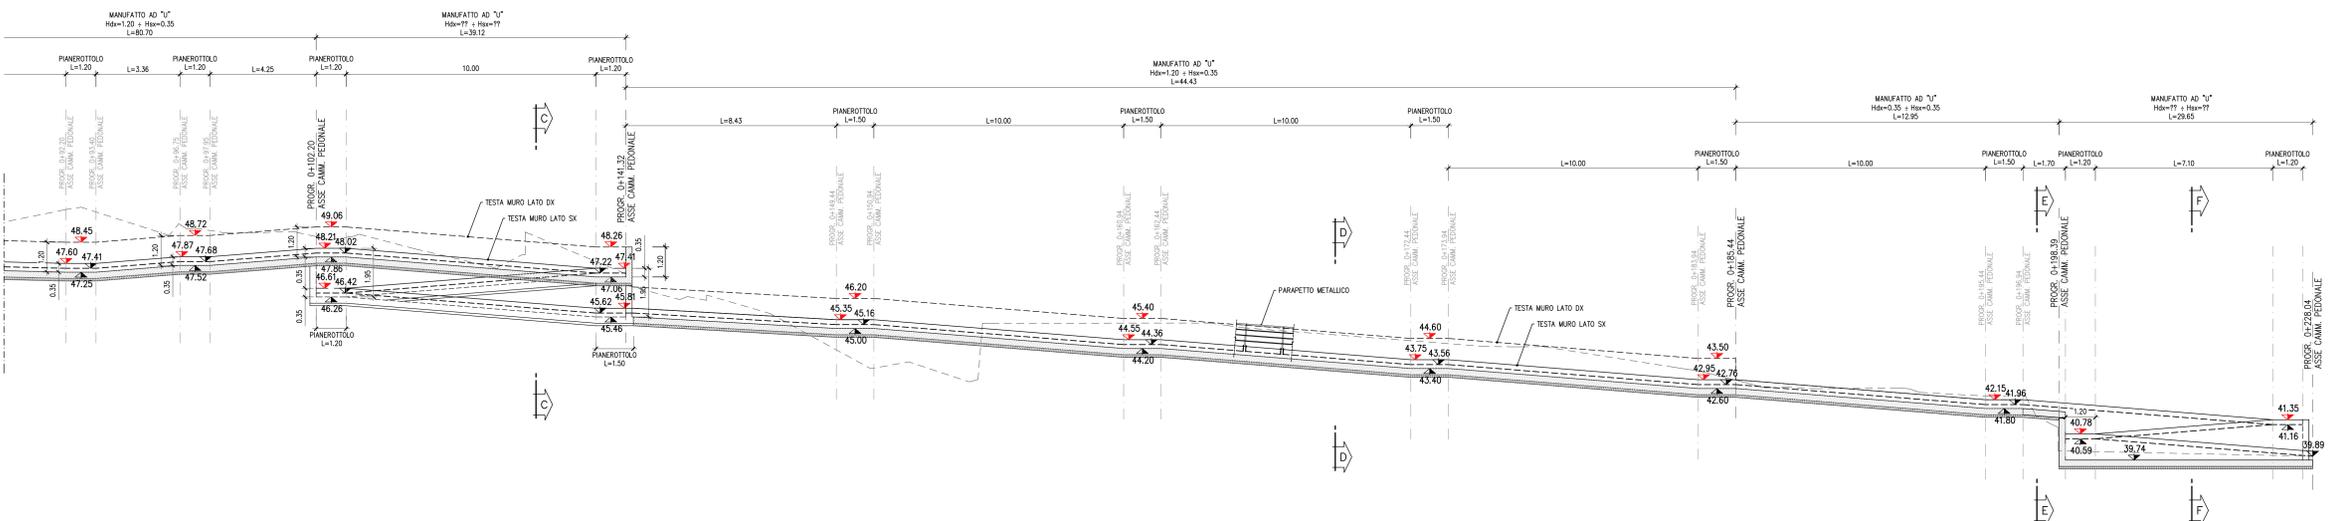


**LEGENDA:**

XXXX	QUOTA TESTA MURO : INDICAZIONE PLANIMETRICA
XX.XX	QUOTA PROGETTO : INDICAZIONE PLANIMETRICA
QP	QUOTA PROGETTO : INDICAZIONE ALTIMETRICA
Q.M.	QUOTA TESTA MURO : INDICAZIONE ALTIMETRICA


**NOTE:**

- Per la tabella materiali fare riferimento all'elaborato IG51-00-E-TT-0C0D-00-001
- Per il tracciamento del manufatto in c.a. si rimanda alle planimetrie di tracciamento specifico
- Per il manufatto a U del camminamento prevedere conci di lunghezza massima pari a 12 m
- Dove il manufatto è interferente con il muro esistente, prima di procedere alla realizzazione del manufatto demolire la sommità del muro con filo diamantato o sistema equivalente, a circa 5 cm rispetto all'introdosso della fondazione. Pulire la superficie e proteggere le armature con malta cementizia anticorrosiva bicomponente (tipo Mapefer o similare) e il calcestruzzo della testa del muro con malta a ritiro compensato fibrorinforzata di spessore 2 cm circa (tipo Mapegrout tissotropico o similare). Inoltre se la superficie del muro esistente presenta vespai, fessure, mancanza di copriferro per le armature e/o ammalfamenti, eseguire idropulizia e successiva applicazione di malta a ritiro compensato fibrorinforzata (tipo Mapegrout tissotropico o similare).


SEZIONE TRASVERSALE C-C  
MANUFATTO AD "U"  
da PK 0+102.20 a PK 0+141.32  
Scala 1:50

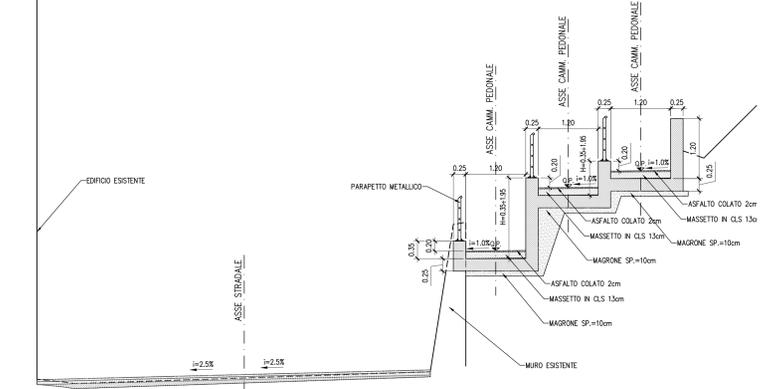


SEZIONE TRASVERSALE D-D  
MANUFATTO AD "U"  
da PK 0+141.32 a PK 0+185.44  
Scala 1:50

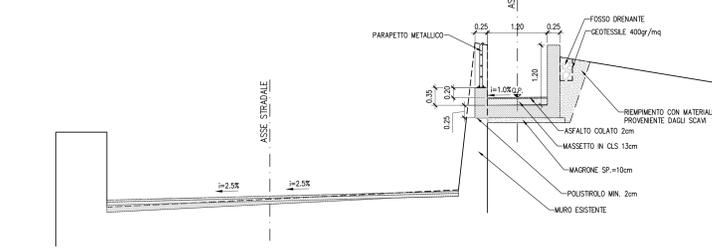

SEZIONE TRASVERSALE E-E  
MANUFATTO AD "U"  
da PK 0+185.44 a PK 0+198.39  
Scala 1:50

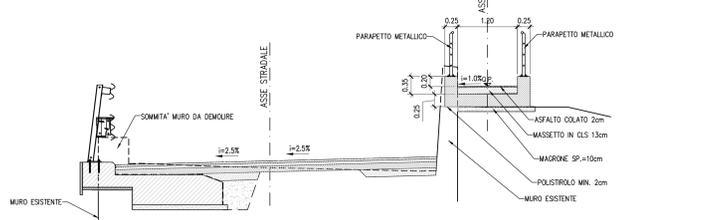

SEZIONE TRASVERSALE F-F  
MANUFATTO AD "U"  
da PK 0+198.39 a PK 0+228.04  
Scala 1:50

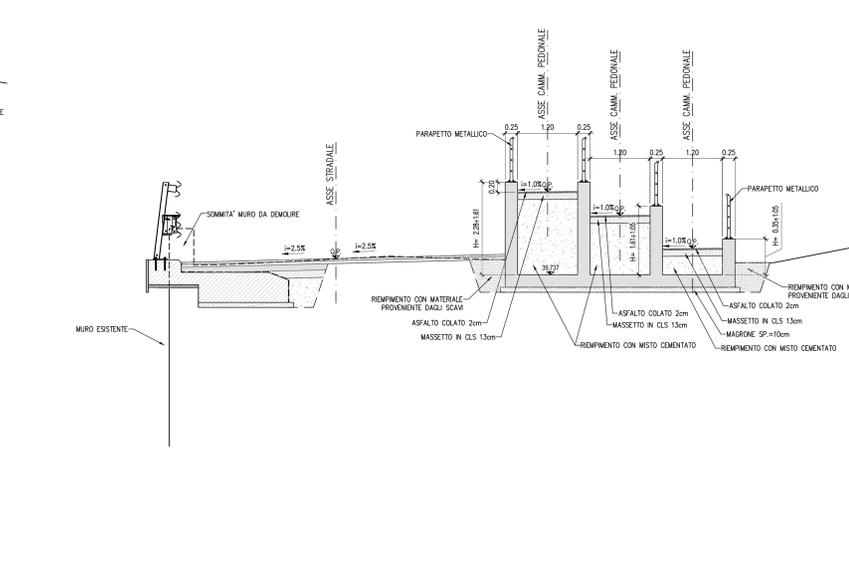

COMMITTENTE:  
**RFI**  
GRUPPO FERROVIE DELLO STATO ITALIANO

ALTA SORVEGLIANZA:  
**ITALFERR**  
GRUPPO FERROVIE DELLO STATO ITALIANO

GENERAL CONTRACTOR:  
**COCV**  
Consorzio Costruzioni Integrati Valico

INFRASTRUTTURE FERROVIARIE STRATEGICHE DEFINITE DALLA LEGGE OBIETTIVO N.443/01  
TRATTA A.V./A.C. TERZO VALICO DEI GIOVI  
PROGETTO ESECUTIVO

ADEGUAMENTO VIA CHIARAVAGNA  
TRATTA 3 - CAMMINAMENTO PEDONALE  
PIANTA, PROFILO E SEZIONI - TAV 2/2

GENERAL CONTRACTOR	DIRETTORE LAVORI	SCALA:
Consorzio <b>Cociv</b> Ing. E. Pagani		1:100 / 1:50

COMMESSA	LOTTO	FASE	ENTE	TIPO DOC.	OPERADISCIPLINA	PROGR.	REV.
IG51	02	E	CV	AZ	NV030X	011	A

Rev.	Descrizione emissione	Redatto	Data	Verificato	Data	Progettista	Data	IL PROGETTISTA
A00	Prima emissione	Albanese	13/05/2016	COCV	13/05/2016	A. Mangiavita	13/05/2016	<b>COCV</b> Ing. E. Pagani

Nome File: IG51-00-E-TT-0C0D-00-001.dwg  
CUP: F51H5000000000