



PIANTA DISPOSIZIONE PREDALLES

Scala 1:50

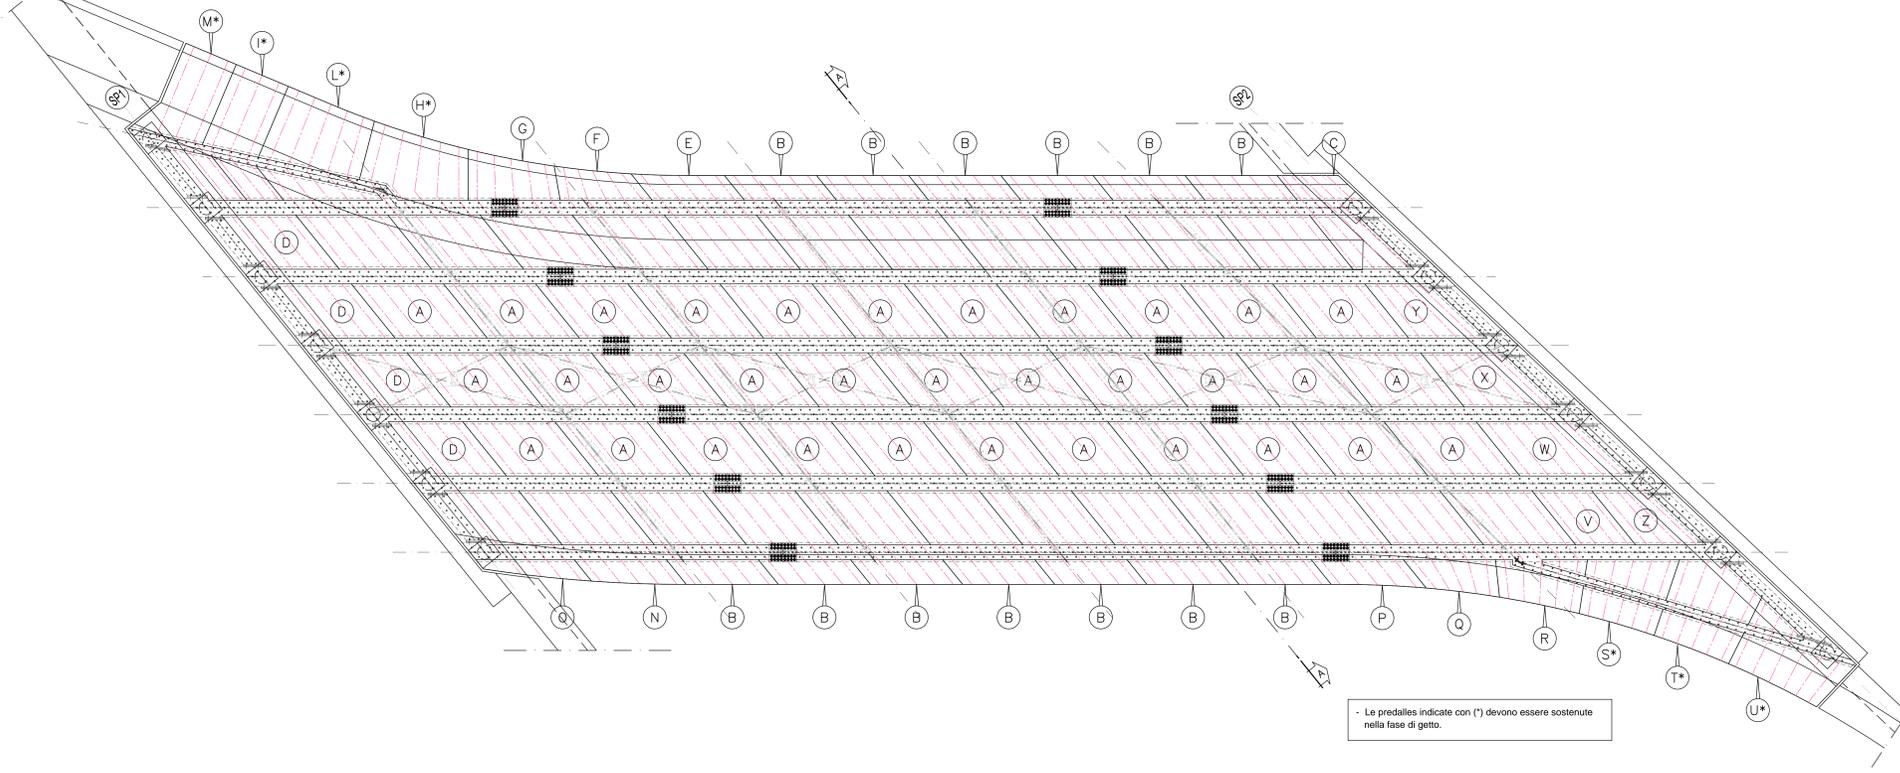


FASI ESECUTIVE DI GETTO DELLA SOLETTA

Scala 1:10

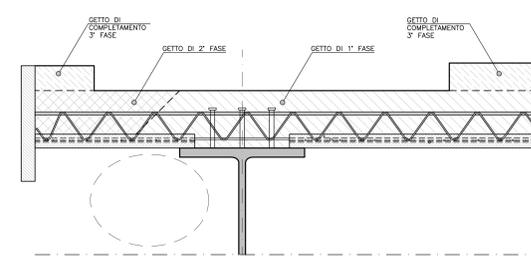


SEZIONE A-A

Scala 1:10

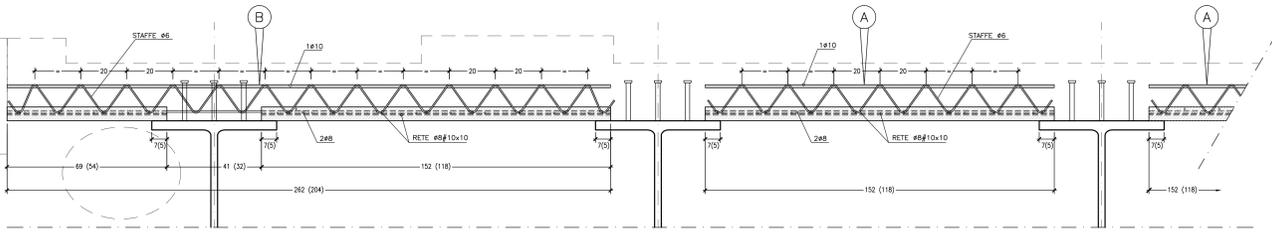

SEZIONE TRASVERSALE COPPELLE

Scala 1:10

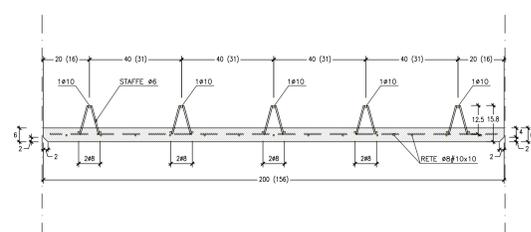

TIPO	QUANTITA'	FORMA
A	33	
B	13	
C	01	

TIPO	QUANTITA'	FORMA
D	04	
E	01	
F	01	

TIPO	QUANTITA'	FORMA
G	01	
H*	01	
I*	01	

TIPO	QUANTITA'	FORMA
L*	01	
M*	01	

TIPO	QUANTITA'	FORMA
N	01	
O	01	
P	01	

TIPOLOGIA COPPELLE		
TIPO	QUANTITA'	FORMA
Q	01	
R	01	
S*	01	
T*	01	
U*	01	

TIPOLOGIA COPPELLE		
TIPO	QUANTITA'	FORMA
V	01	
W	01	
X	01	
Y	01	
Z	01	

NOTE:
Per la tabella materiali fare riferimento all'elaborato IG51-00-E-TT-00D-00-001

COMMITTENTE: **RFI** RETE FERROVIARIA ITALIANA
GRUPPO FERROVIE DELLO STATO ITALIANO

ALTA SORVEGLIANZA: **ITALFERR**
GRUPPO FERROVIE DELLO STATO ITALIANO

GENERAL CONTRACTOR: **COCV**
Consorzio Costruttori Impianti Valor

INFRASTRUTTURE FERROVIARIE STRATEGICHE DEFINITE DALLA LEGGE OBBIETTIVO N.443/01
TRATTA A.V./A.C. TERZO VALICO DEI GIOVI
PROGETTO ESECUTIVO

ADEGUAMENTO VIA CHIARAVAGNA
TRATTA 1 - PONTE 1 - LATO SPALLA 1
PIANTA PREDALLE E DETTAGLI

GENERAL CONTRACTOR: **Cociv**
Ing. E. Pagani

DIRETTORE LAVORI: _____

SCALA: 1:10/1:50

Rev.	Descrizione emissione	Redatto	Data	Verificato	Data	Progettista	Data	IL PROGETTISTA
A00	Prima emissione	ALPINA	13/05/2016	COCV	13/05/2016	A. Manzi	13/05/2016	COCV

Nome File: 001-00-CO-ALPINA-001-016
CUP: F04H000000000000