




DETTAGLIO ARMATURA
CORDOLO TIPO "A" b=1.30m
Scala 1:20

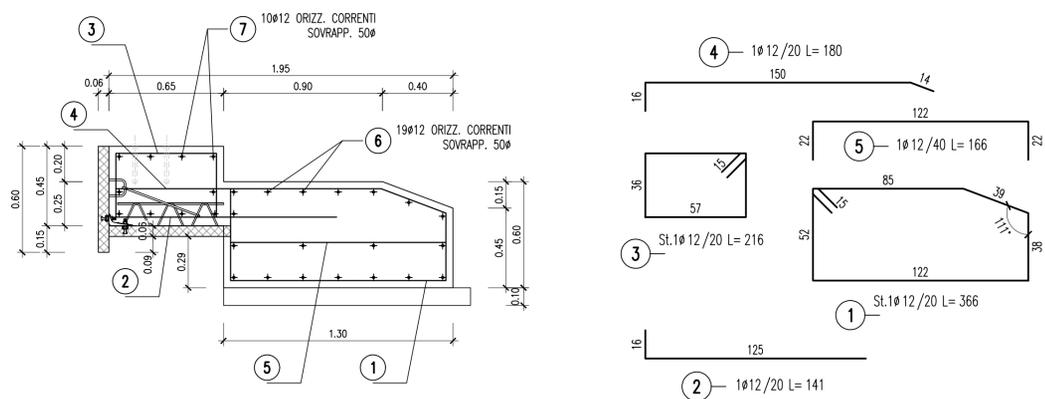

DETTAGLIO VELETTA CORDOLO
Scala 1:10

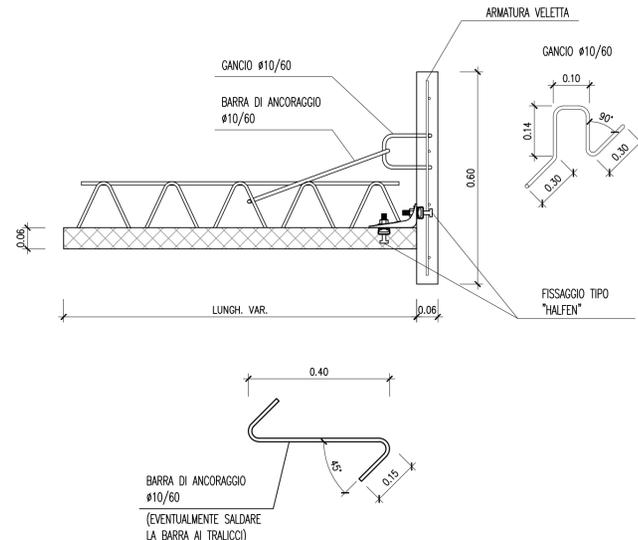

DETTAGLIO ARMATURA
CORDOLO TIPO "B" b=1.80m
Scala 1:20

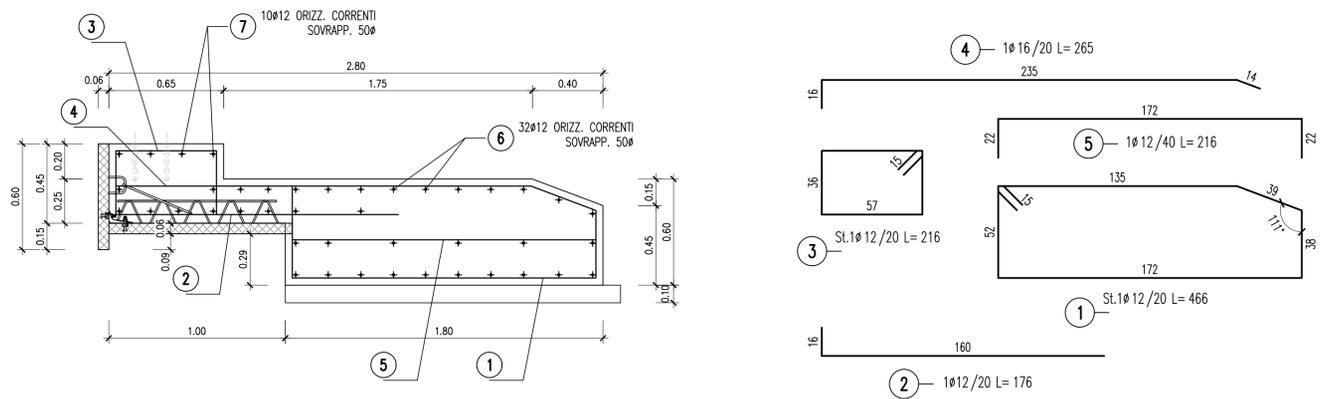

PARTICOLARE FISSAGGIO
"TIPO HALFEN"
Scala 1:10



- NOTE:
- Per la tabella materiali fare riferimento all' elaborato IG51-00-E-TT-0C0D-00-001
 - Per il tracciamento dei cordoli in c.a. si rimanda alle planimetrie di tracciamento dell'asse stradale
 - Nella fase di esecuzione dei cordoli dovranno essere adottate opportune misure per evitare il danneggiamento dei sottoservizi esistenti, nel caso di interferenza si dovrà prevedere una loro risoluzione
 - I cordoli in c.a. dovranno avere una lunghezza minima di 12 m.

COMMITTENTE:

ALTA Sorveglianza:

GENERAL CONTRACTOR:

INFRASTRUTTURE FERROVIARIE STRATEGICHE DEFINITE DALLA
LEGGE OBIETTIVO N.443/01
TRATTA A.V./A.C. TERZO VALICO DEI GIOVI
PROGETTO ESECUTIVO
ADEGUAMENTO VIA CHIARAVAGNA
TRATTA 1 - INTERVENTO TIPO "1" - CORDOLO PORTA BARRIERA
ARMATURA E DETTAGLI COSTRUTTIVI

GENERAL CONTRACTOR Consorzio Cociv Ing. E. Pagani		DIRETTORE LAVORI		SCALA: VARIE
---	--	------------------	--	-----------------

COMMESSA	LOTTO	FASE	ENTE	TIPO DOC.	OPERA/DISCIPLINA	PROGR.	REV.
IG51	02	E	CV	AZ	NV030X	022	A

PROGETTAZIONE

Rev.	Descrizione emissione	Redatto	Data	Verificato	Data	Progettista Integratore	Data	IL PROGETTISTA
A00	Prima emissione	ALPINA <i>Antonio...</i>	13/05/2016	COCIV <i>K</i>	13/05/2016	A. Mancarella <i>A. Mancarella</i>	13/05/2016	 Dott. Ing. A. Mancarella Ordine Ingegneri Prov. TO n. 6271 R