PIANTA

Scala 1:100

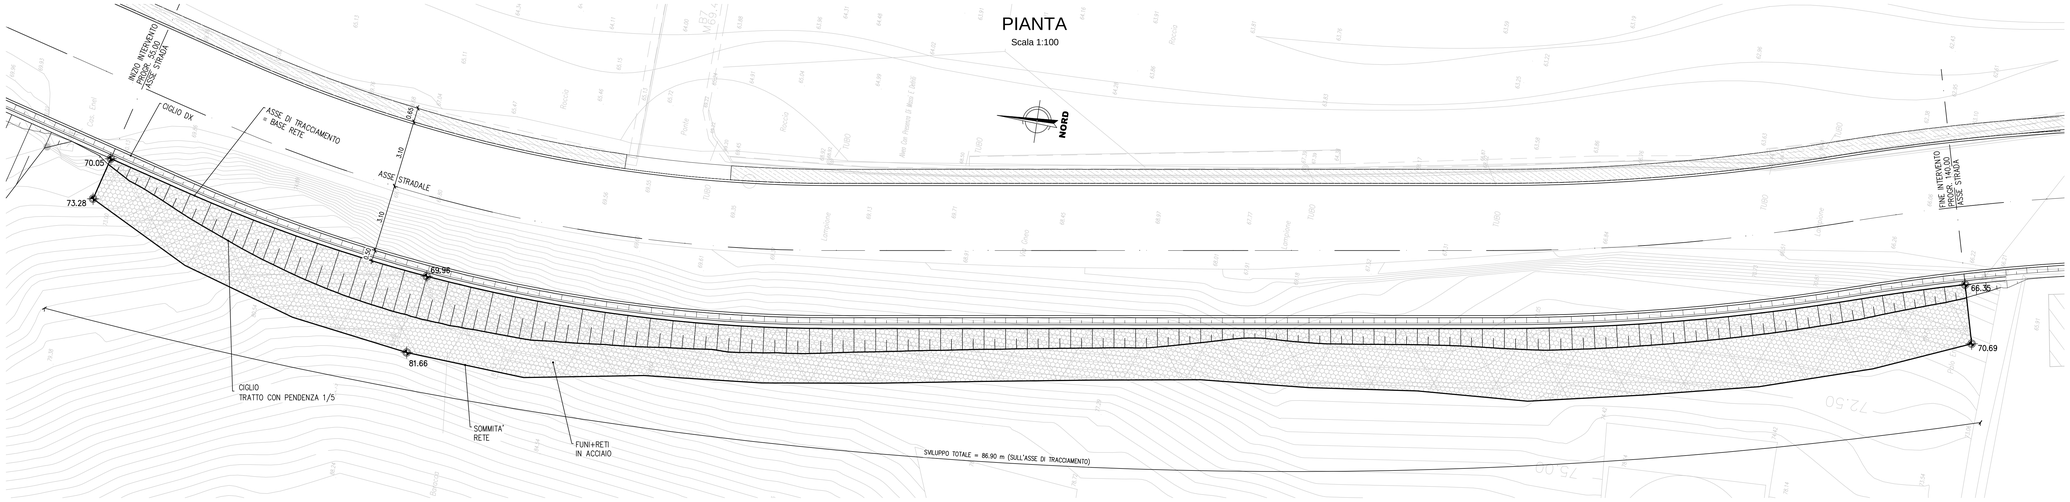

PROSPETTO

Scala 1:100

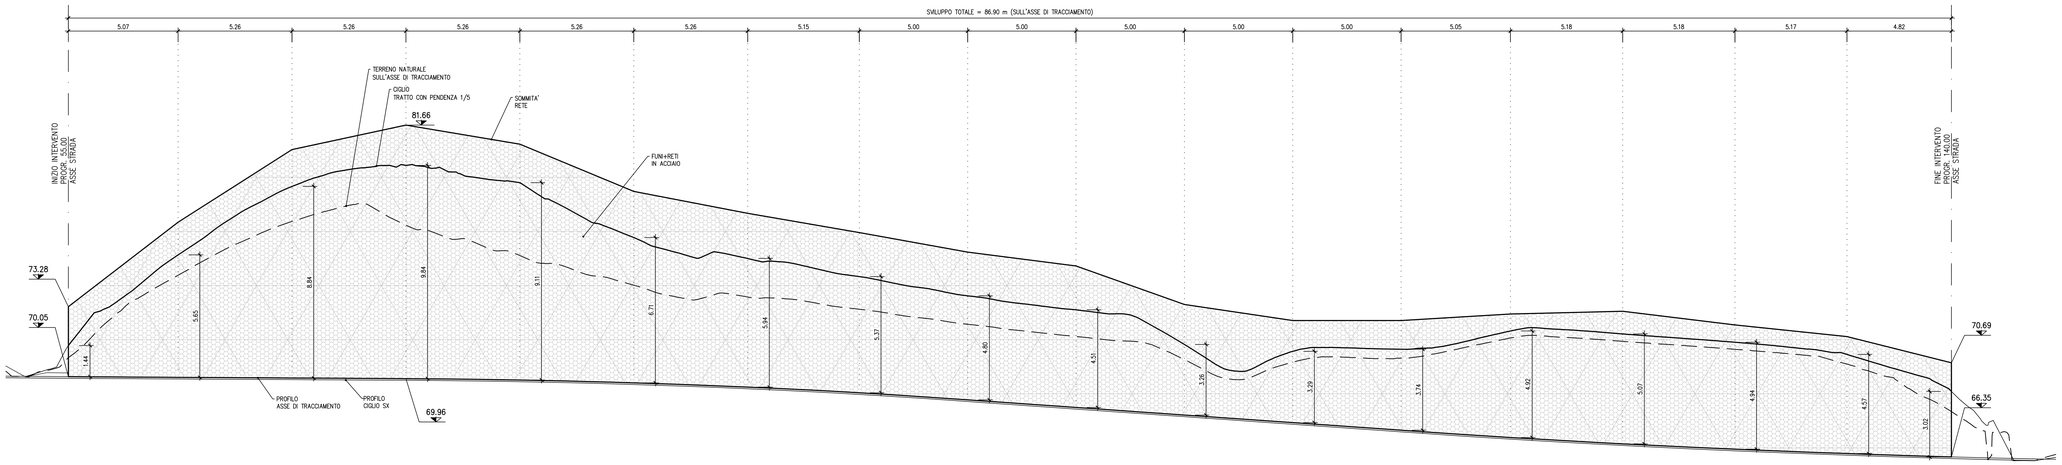

SEZIONE TRASVERSALE TIPICA

Scala 1:50

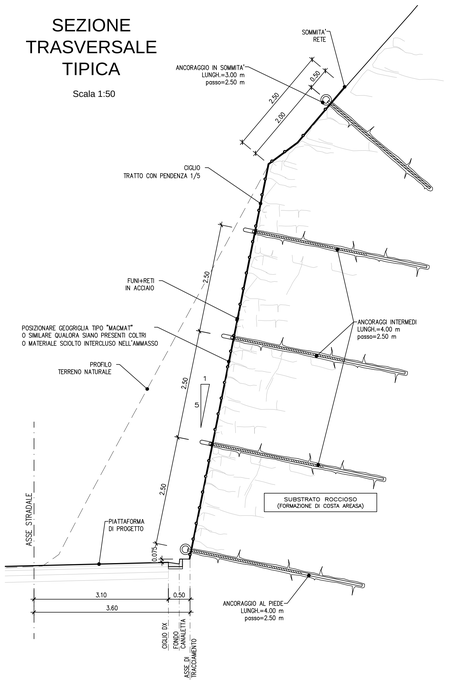

TABELLA MATERIALI

BARRE DI ANCORAGGIO (ø24mm)

- BARRE IN ACCIAIO B450C (O SUPERIORE) AD ADERENZA MIGLIORATA E TESTA FILETTATA M24

BOIACCA DI INTASAMENTO BARRE DI ANCORAGGIO

- DOSAGGIO 600Kg/mc DI IMPASTO
- RESISTENZA A COMPRESSIONE A 28gg. : Rck $\geq$ 25MPa

FUNI A 19 FILI (UNI 7690)

- ZINCATURA FORTE : UNI 10264/04
- CLASSE DI RESISTENZA : 1570N/mm2 (160kg/cm2)
- CARICO A ROTTURA MINIMO (FUNI ø12mm) : 120kN

RETI A DOPPIA TORSIONE

- MAGLIA TIPO : 8 x 10cm
- DIAMETRO FILO RETE : 3.0mm
- DIAMETRO FILO BORDURA : 3.9mm
- ZINCATURA : UNI 8018

GOLFARI FEMMINA (DIN 582) AD OCCHIO CIRCOLARE

- ACCIAIO : C 15 E
- ZINCATURA : ELETTROLITICA

QUANTITA':
RETE : Superficie 2660mq.

NOTE:
Per dettagli vedere l'elaborato IG51-02-E-CV-BZ-NV03-0X-021-A00

COMMITTENTE:

RFI RETE FERROVIARIA ITALIANA
GRUPPO FERROVIE DELLO STATO ITALIANE

ALTA SORVEGLIANZA:

ITALFERR
GRUPPO FERROVIE DELLO STATO ITALIANE

GENERAL CONTRACTOR:

Consorzio Collegamenti Integrati Veloci

INFRASTRUTTURE FERROVIARIE STRATEGICHE DEFINITE DALLA LEGGE OBIETTIVO N.443/01

TRATTA A.V./A.C. TERZO VALICO DEI GIOVI
PROGETTO ESECUTIVO

ADEGUAMENTO VIA CHIARAVAGNA
TRATTA 1 - INTERVENTO TIPO "2" - CONSOLIDAMENTO PARETI ROCCIOSE

PIANTA, PROSPETTO E SEZIONE TIPO

GENERAL CONTRACTOR	DIRETTORE LAVORI	SCALA:
Consorzio Cociv Ing. E. Pagani		1:100 / 1:50

COMMESSA	LOTTO	FASE	ENTE	TIPO DOC.	OPERA/DISCIPLINA	PROGR.	REV.
IG51	02	E	CV	AZ	NV030X	023	A

PROGETTAZIONE

Rev.	Descrizione emissione	Redatto	Data	Verificato	Data	Progettista Integrazione	Data	IL PROGETTISTA
A00	Prima emissione	ALPINA	13/05/2016	COCIV	13/05/2016	A. Mancarella	13/05/2016	Consorzio Cociv Ing. E. Pagani Dott. Ing. Alberto Pascale Ordine Ingegneri Prov. TO n. 6271 R

n. Elab.

Nome File: IG51-02-E-CV-AZ-NV03-0X-023-A00

CUP: F81H92000000008

Scala di plot: 1: