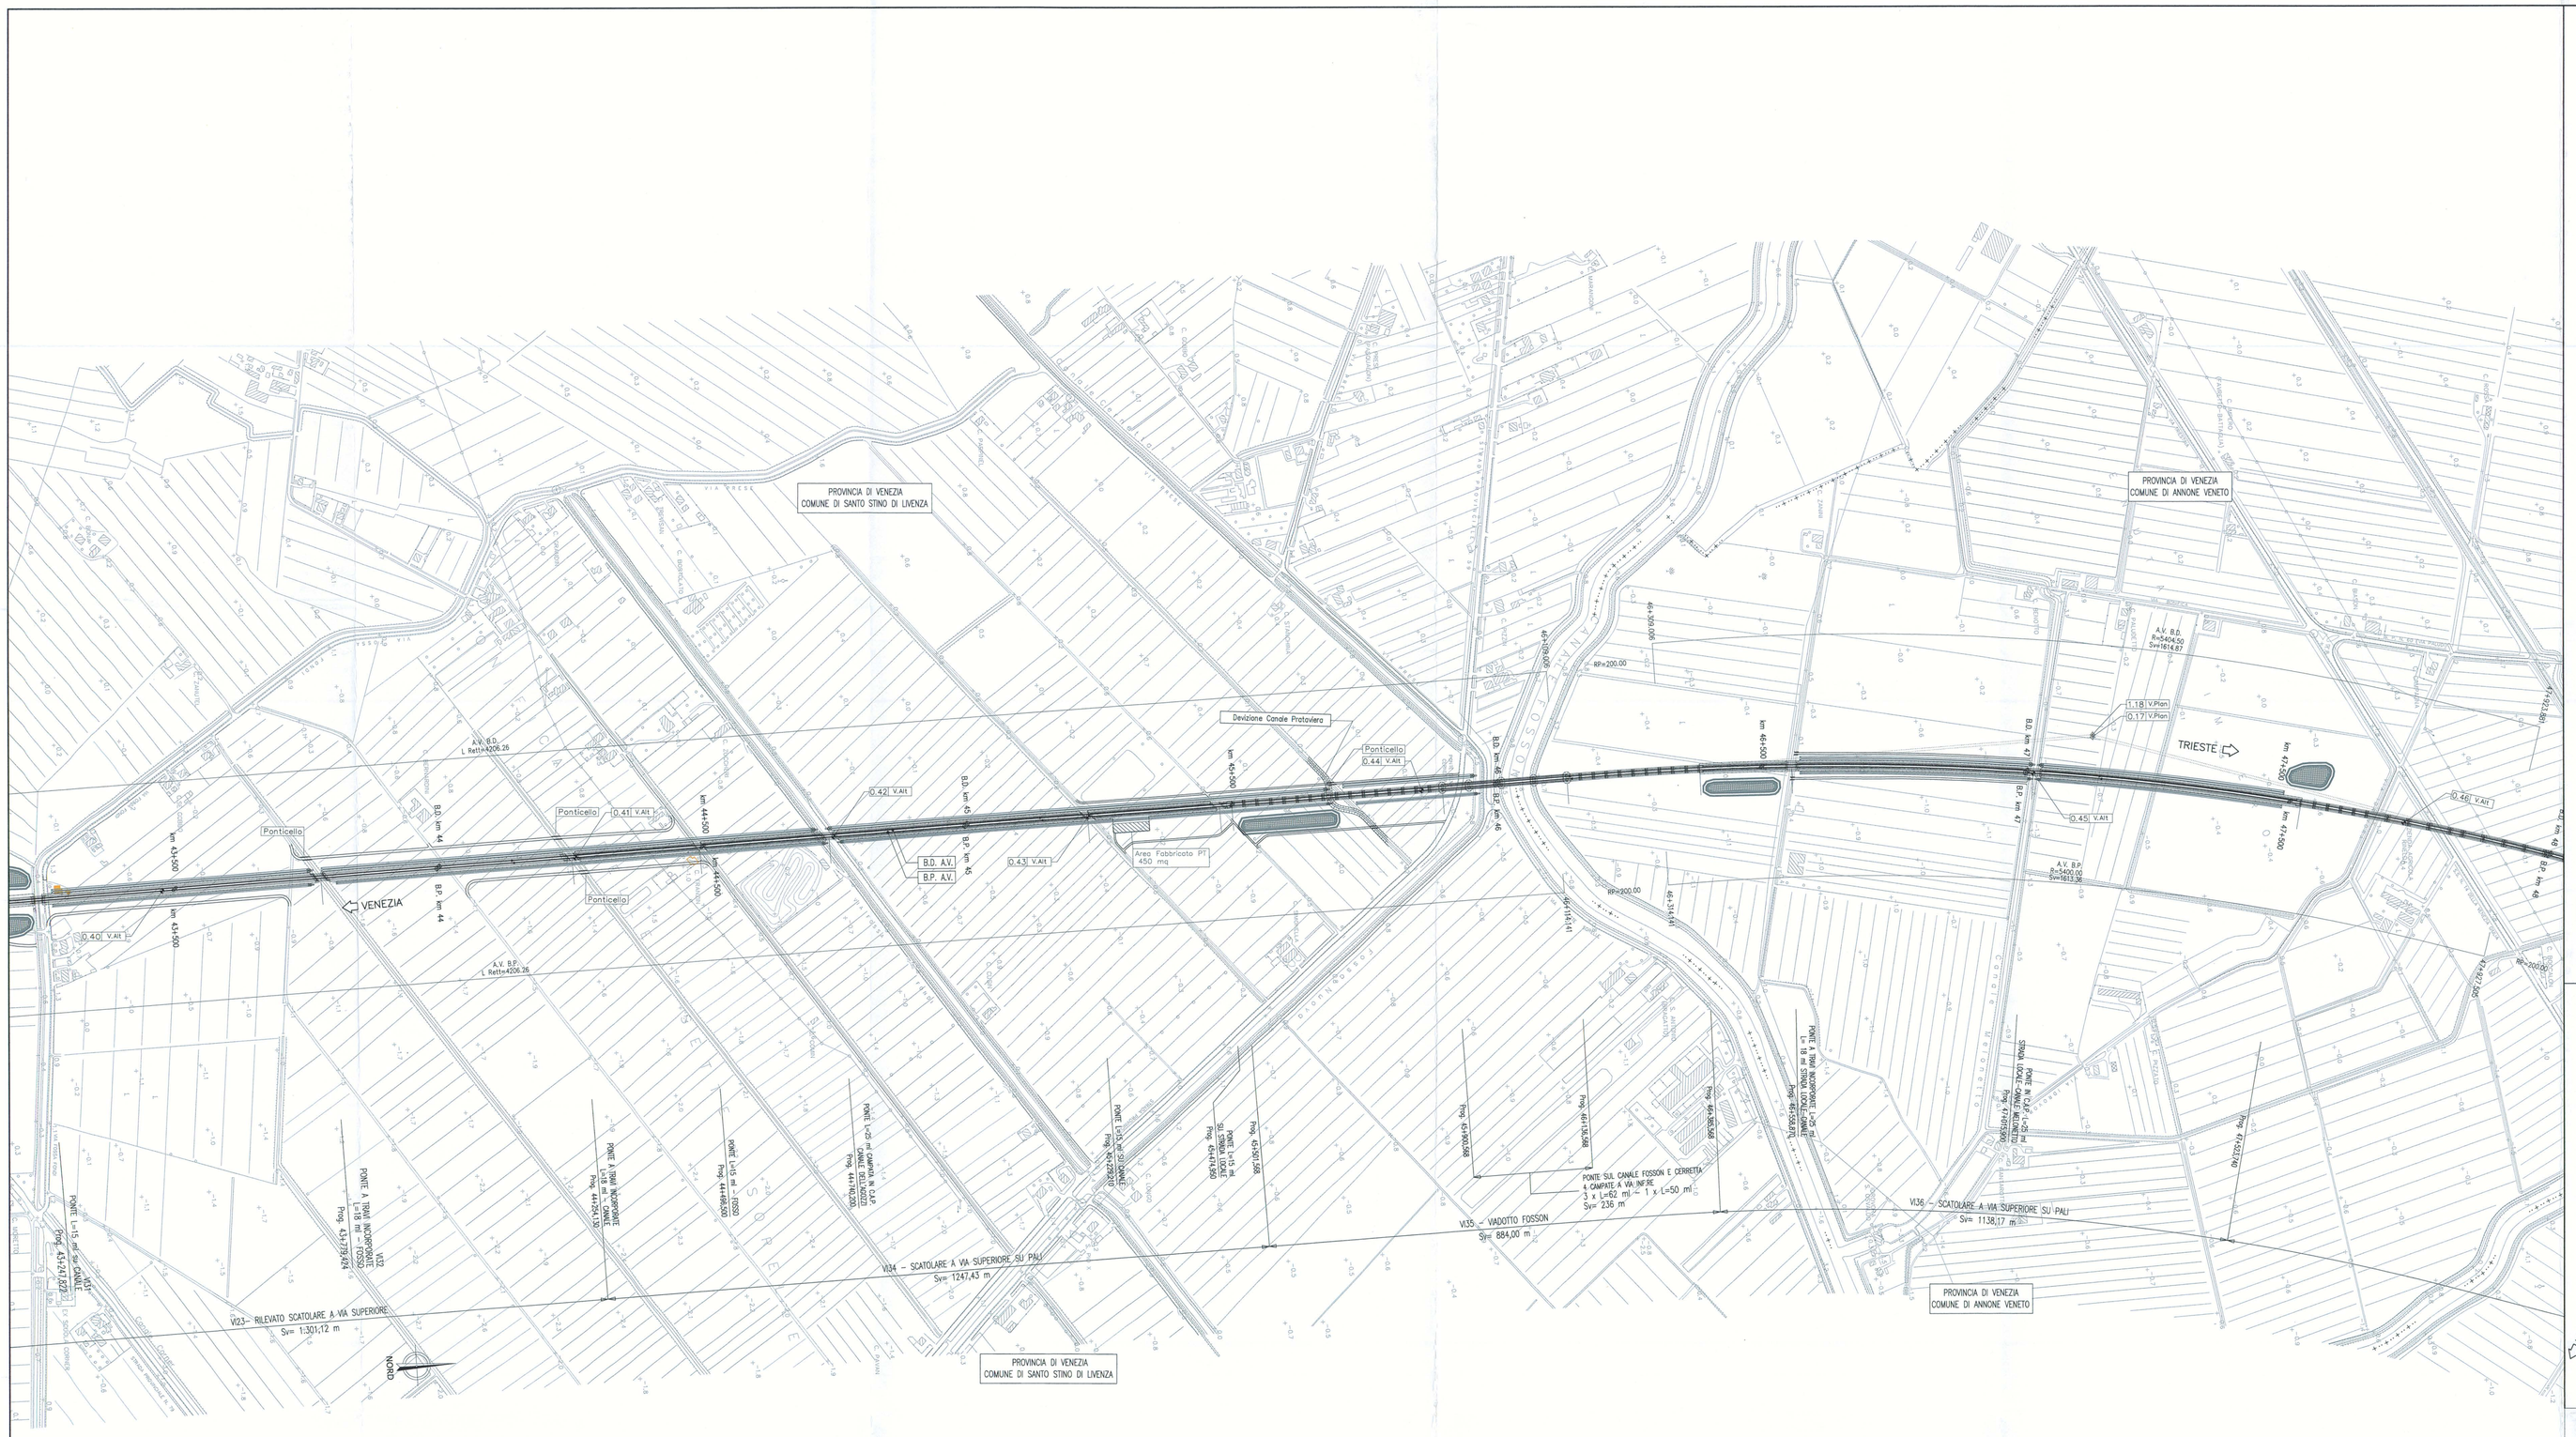

Binario Pari A.V.			
V. PLAN. 0.17			
X	2343165.531	A_{2x}	398.962925
Y	5066657.221	A_{2y}	20.341182
$R_{(m)}$	5400.000	t'	0.000000
$S_{V(m)}$	1813.363	$V_{(km/h)}$	250
Alfa	19.020353	$Rf_{(m)}$	200.000
$Alfa_{(gr)}$	21.378258	$m_{(m)}$	0.309
$T_{(m)}$	812.736	$H_{(m)}$	75

Binario Dispari A.V.			
V. PLAN. 1.18			
X	2343161.019	A_{2x}	398.962925
Y	5066657.910	A_{2y}	20.341182
$R_{(m)}$	5404.500	t'	0.000000
$S_{V(m)}$	1814.875	$V_{(km/h)}$	250
Alfa	19.022316	$Rf_{(m)}$	200.000
$Alfa_{(gr)}$	21.378258	$m_{(m)}$	0.308
$T_{(m)}$	813.499	$H_{(m)}$	75

V. ALT. 0.41		V. ALT. 0.42		V. ALT. 0.43		V. ALT. 0.44		V. ALT. 0.45		V. ALT. 0.46		V. ALT. 0.47	
Pr	44260.315	Pr	44749.318	Pr	45230.315	Pr	45860.316	Pr	47015.124	Pr	47720.001	Pr	48254.109
Qp	2.500	Qp	5.300	Qp	6.000	Qp	11.300	Qp	2.152	Qp	10.750	Qp	13.047
Pe	0.00000	Pe	0.00573	Pe	0.00146	Pe	0.00841	Pe	−0.00792	Pe	0.01220	Pe	0.00430
Pu	0.00573	Pu	0.00146	Pu	0.00841	Pu	−0.00792	Pu	0.01220	Pu	0.00430	Pu	−0.00347
Dp	0.00570	Dp	−0.00430	Dp	0.00700	Dp	−0.01630	Dp	0.00010	Dp	−0.00790	Dp	−0.00780
Rv	35000.000	Rv	−30000.000	Rv	30000.000	Rv	−30000.000	Rv	30000.000	Rv	−30000.000	Rv	−30000.000
t	100.204	t	64.060	t	104.361	t	245.022	t	301.809	t	118.463	t	116.622
f	0.143	f	0.068	f	0.182	f	1.001	f	1.518	f	0.234	f	0.226
$Pr_{_i}$	44163.111	$Pr_{_i}$	44685.258	$Pr_{_i}$	45125.954	$Pr_{_i}$	45615.294	$Pr_{_i}$	46713.315	$Pr_{_i}$	47601.538	$Pr_{_i}$	48137.487
$Pr_{_f}$	44360.520	$Pr_{_f}$	44813.378	$Pr_{_f}$	45334.676	$Pr_{_f}$	46105.337	$Pr_{_f}$	47316.934	$Pr_{_f}$	47838.464	$Pr_{_f}$	48370.731

RECINZIONI

DEMOLIZIONI

PIANTA CHIAVE

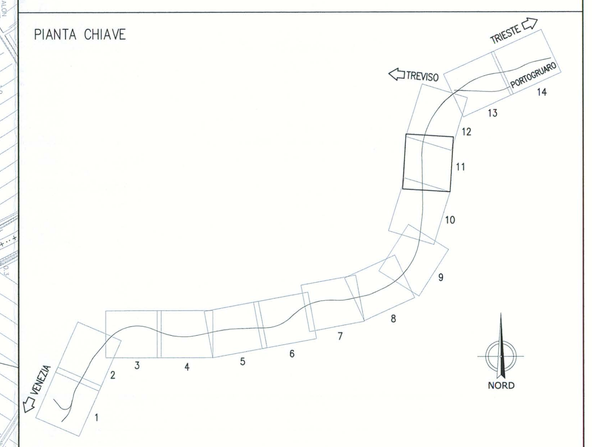

COMMITTENTE:

RFI RETE FERROVIARIA ITALIANA
GRUPPO FERROVIE DELLO STATO

PROGETTAZIONE:

ITALFERR
GRUPPO FERROVIE DELLO STATO

U.O.: PROGETTAZIONE LINEE, NODI E ARMAMENTO

PROGETTO PRELIMINARE

NUOVA LINEA AV/AC VENEZIA - TRIESTE
TRATTA AEROPORTO MARCO POLO - PORTOGRUARO
Planimetria di progetto su cartografia Linea AV/AC
Tav.11/14

SCALA : 1 : 5.000

COMMESSA	LOTTO	FASE	ENTE	TIPO DOC.	OPERA/DISCIPLINA	PROGR.	REV.
L345	00	R	13	P5	IF0001	011	A

Revis.	Descrizione	Redatto	Data	Verificato	Data	Approvato	Data	Autorizzato	Data
A	**Emissione esecutiva**	G. Gallo	Novembre 2010	M.Fabbri D.Fugione	Novembre 2010	FOCHESATO	Novembre 2010	L. Bernardo	Novembre 2010

File:L34500R13P5IF0001011A.dwg n.Elab.: 21

Questo progetto è cofinanziato dalla Comunità Europea