

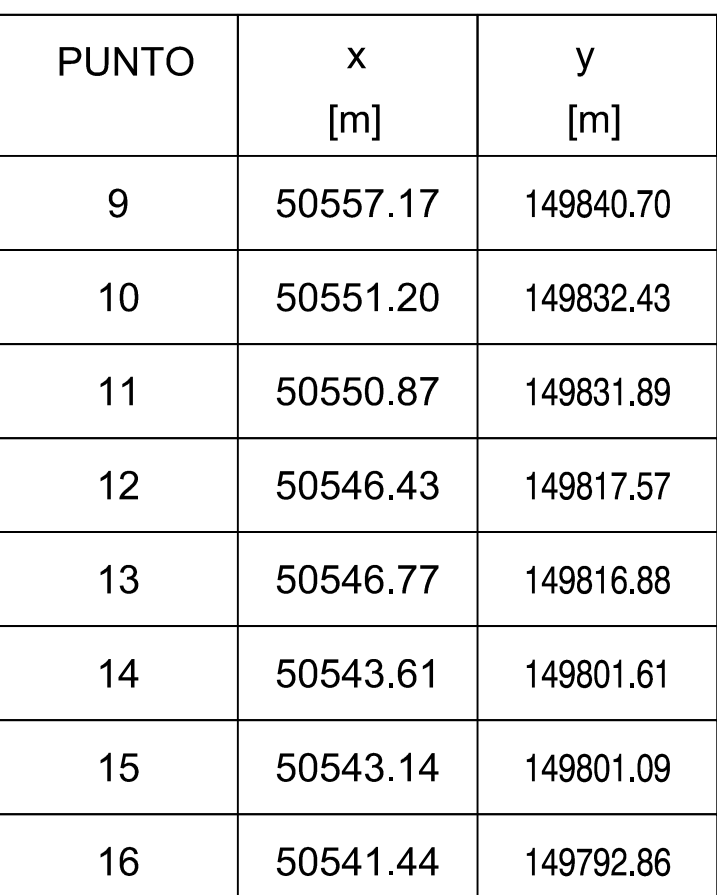
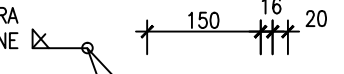
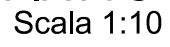
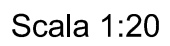
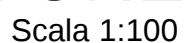


Scala 1:100

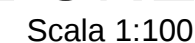

NOTA: LAVORAZIONI RELATIVE A FASI PROVVISORIALI DI REALIZZAZIONE DEL PONTE1:
LE OPERE DOVRANNO ESSERE ESEGUITE NEL PERIODO DI MAGRA/ASCIUTTA.

- Per la tabella materiali fare riferimento all' elaborato IG51-00-E-TT-0C0D-00-001

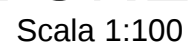

CODIV
Consorzio Collegamenti Integrati Veloci

[illegible]