


COORDINATE DI TRACCIAMENTO		
N° PUNTO	COORDINATA EST	COORDINATA NORD
1	50526,764	148969,732
2	50527,768	148970,778
3	50529,788	148968,838
4	50528,783	148967,792
5	50534,402	148988,945
6	50534,730	148990,816
7	50537,488	148990,332
8	50537,159	148988,460


MICROPALO
DETTAGLIO ANCORAGGIO DI TESTA

Scala 1:10

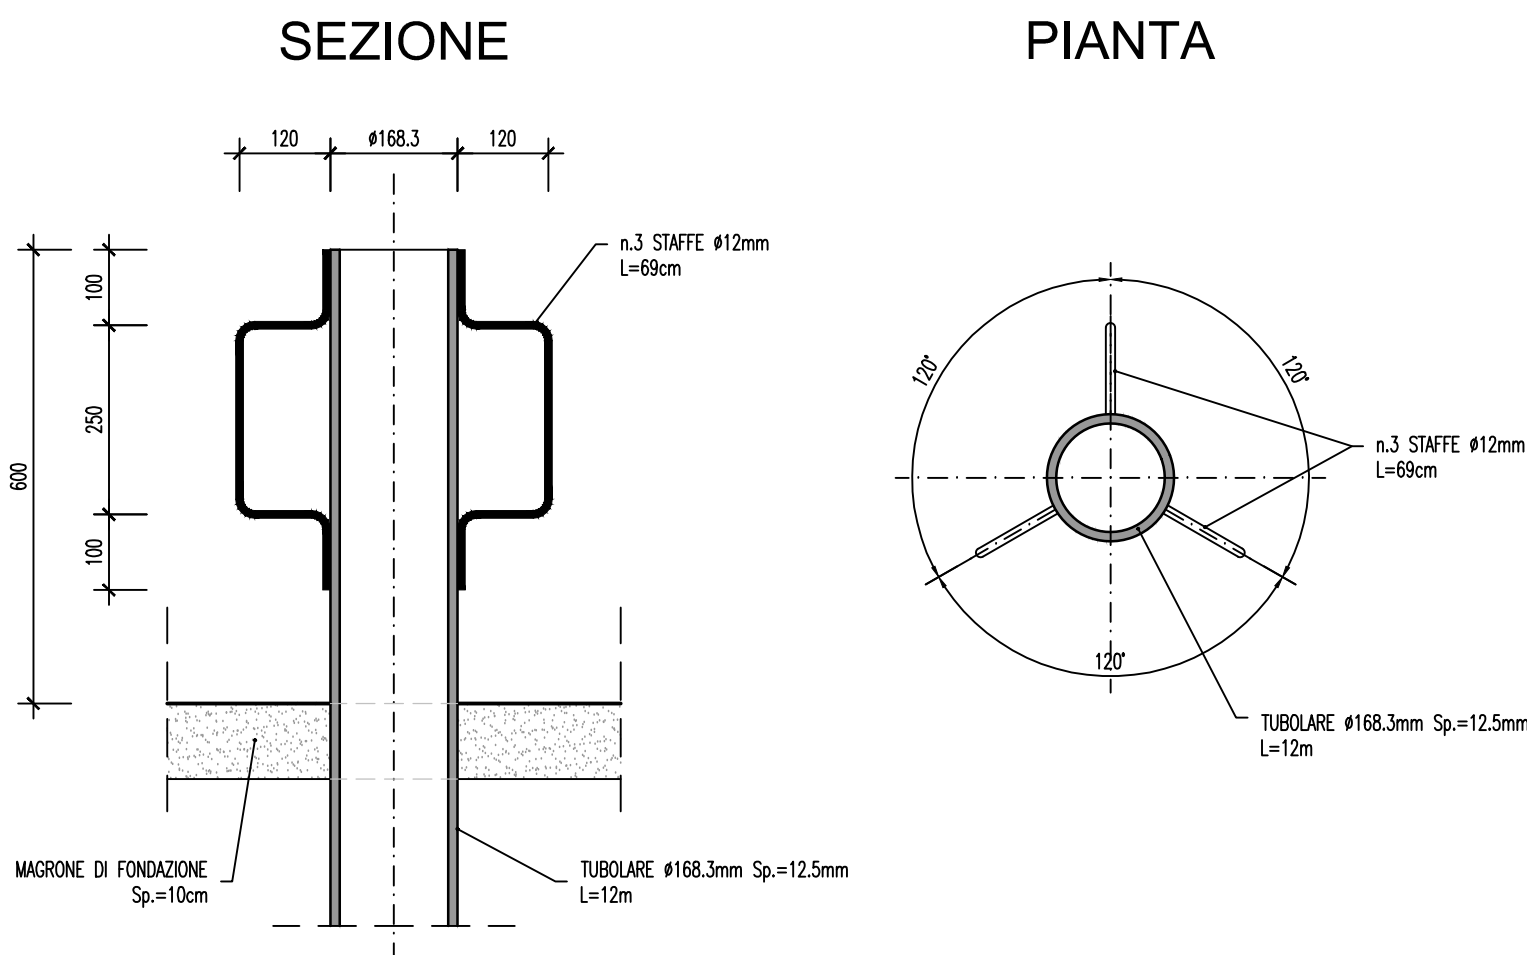

PLANIMETRIA DI TRACCIAMENTO

Scala 1:50

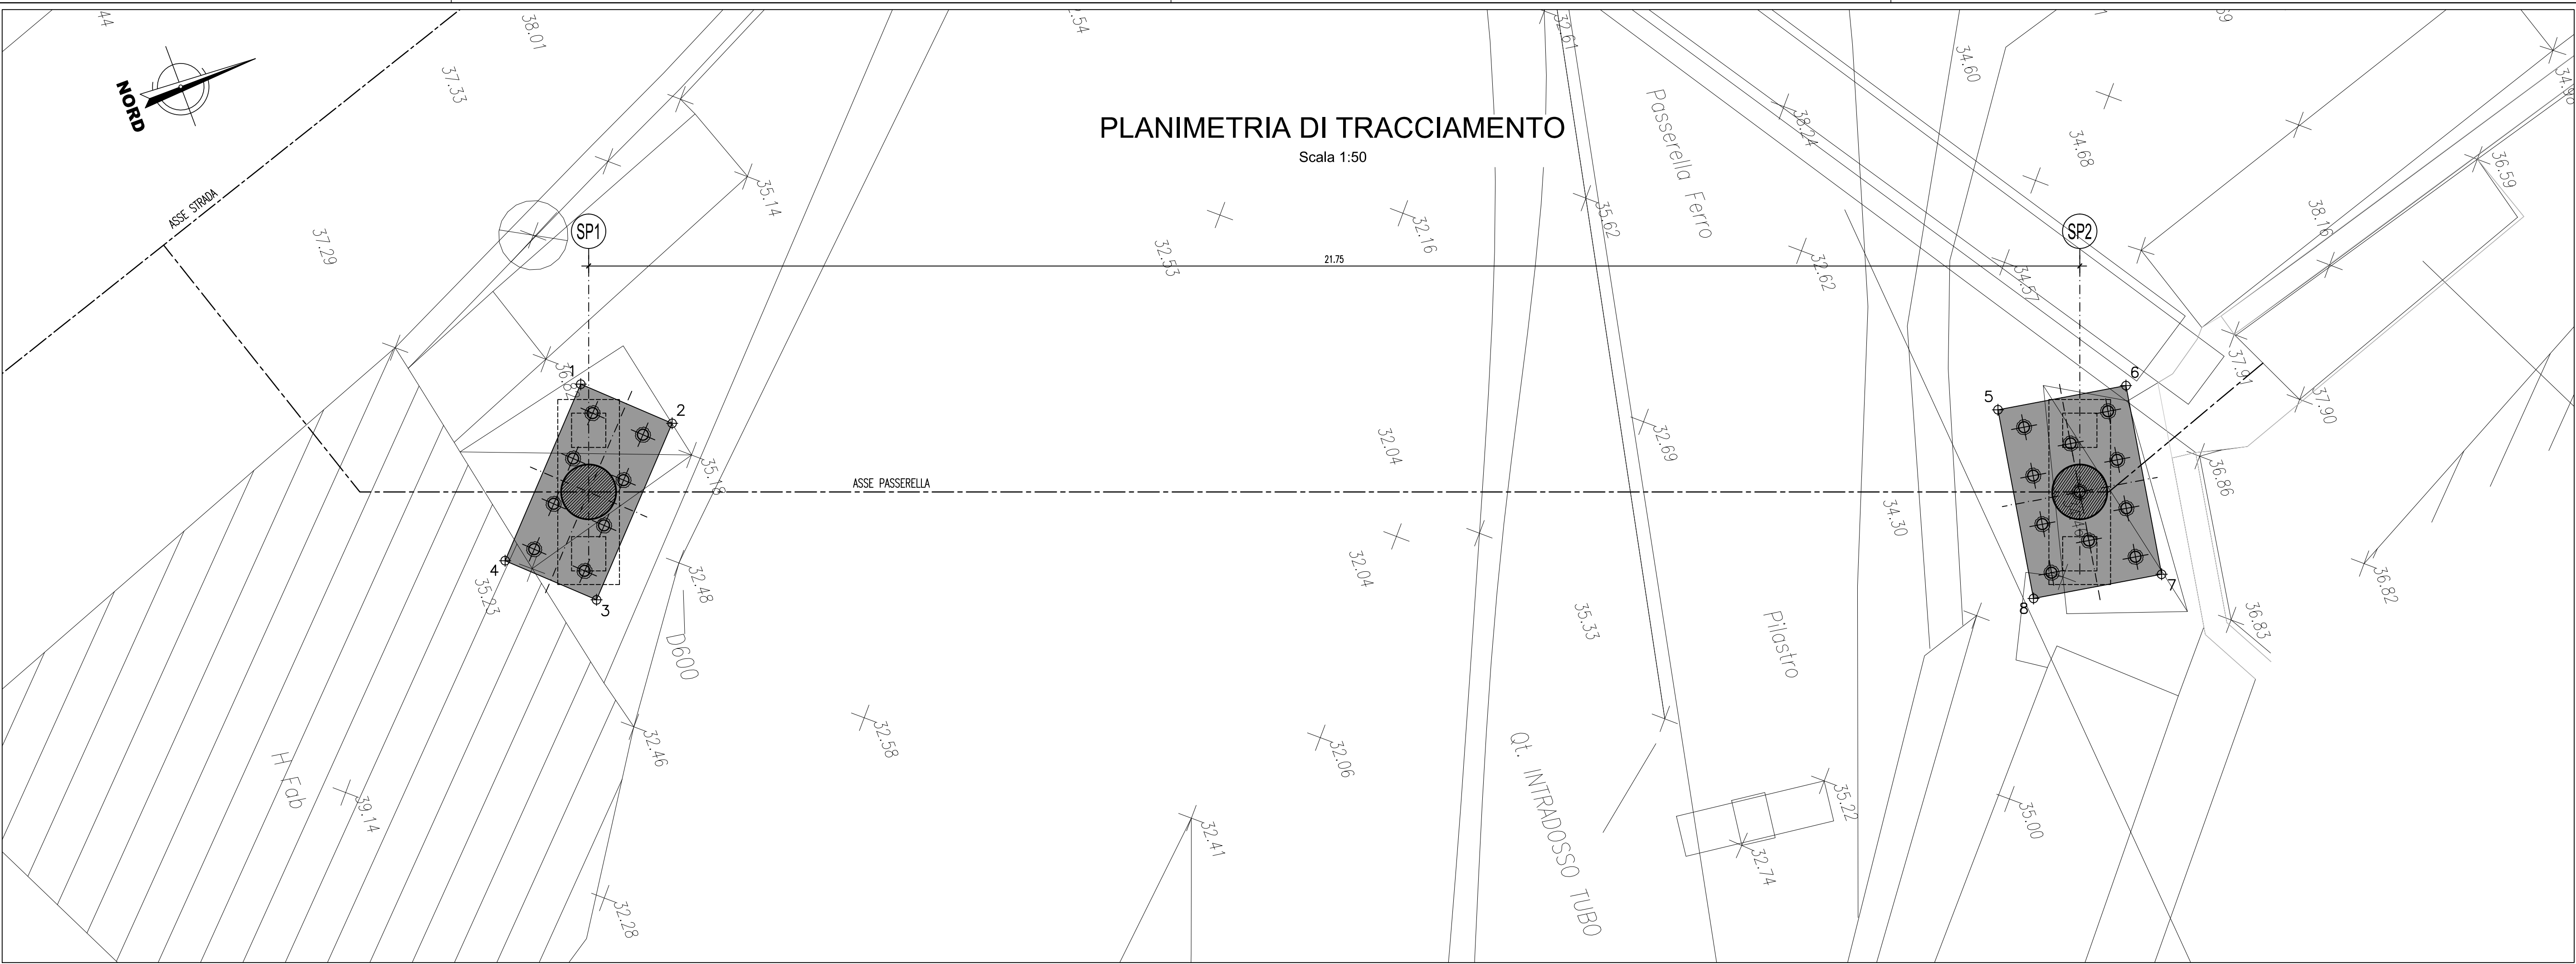


SPALLA "1"

Scala 1:25


PIANTA FONDAZIONE

PIANTA A QUOTA 37.18

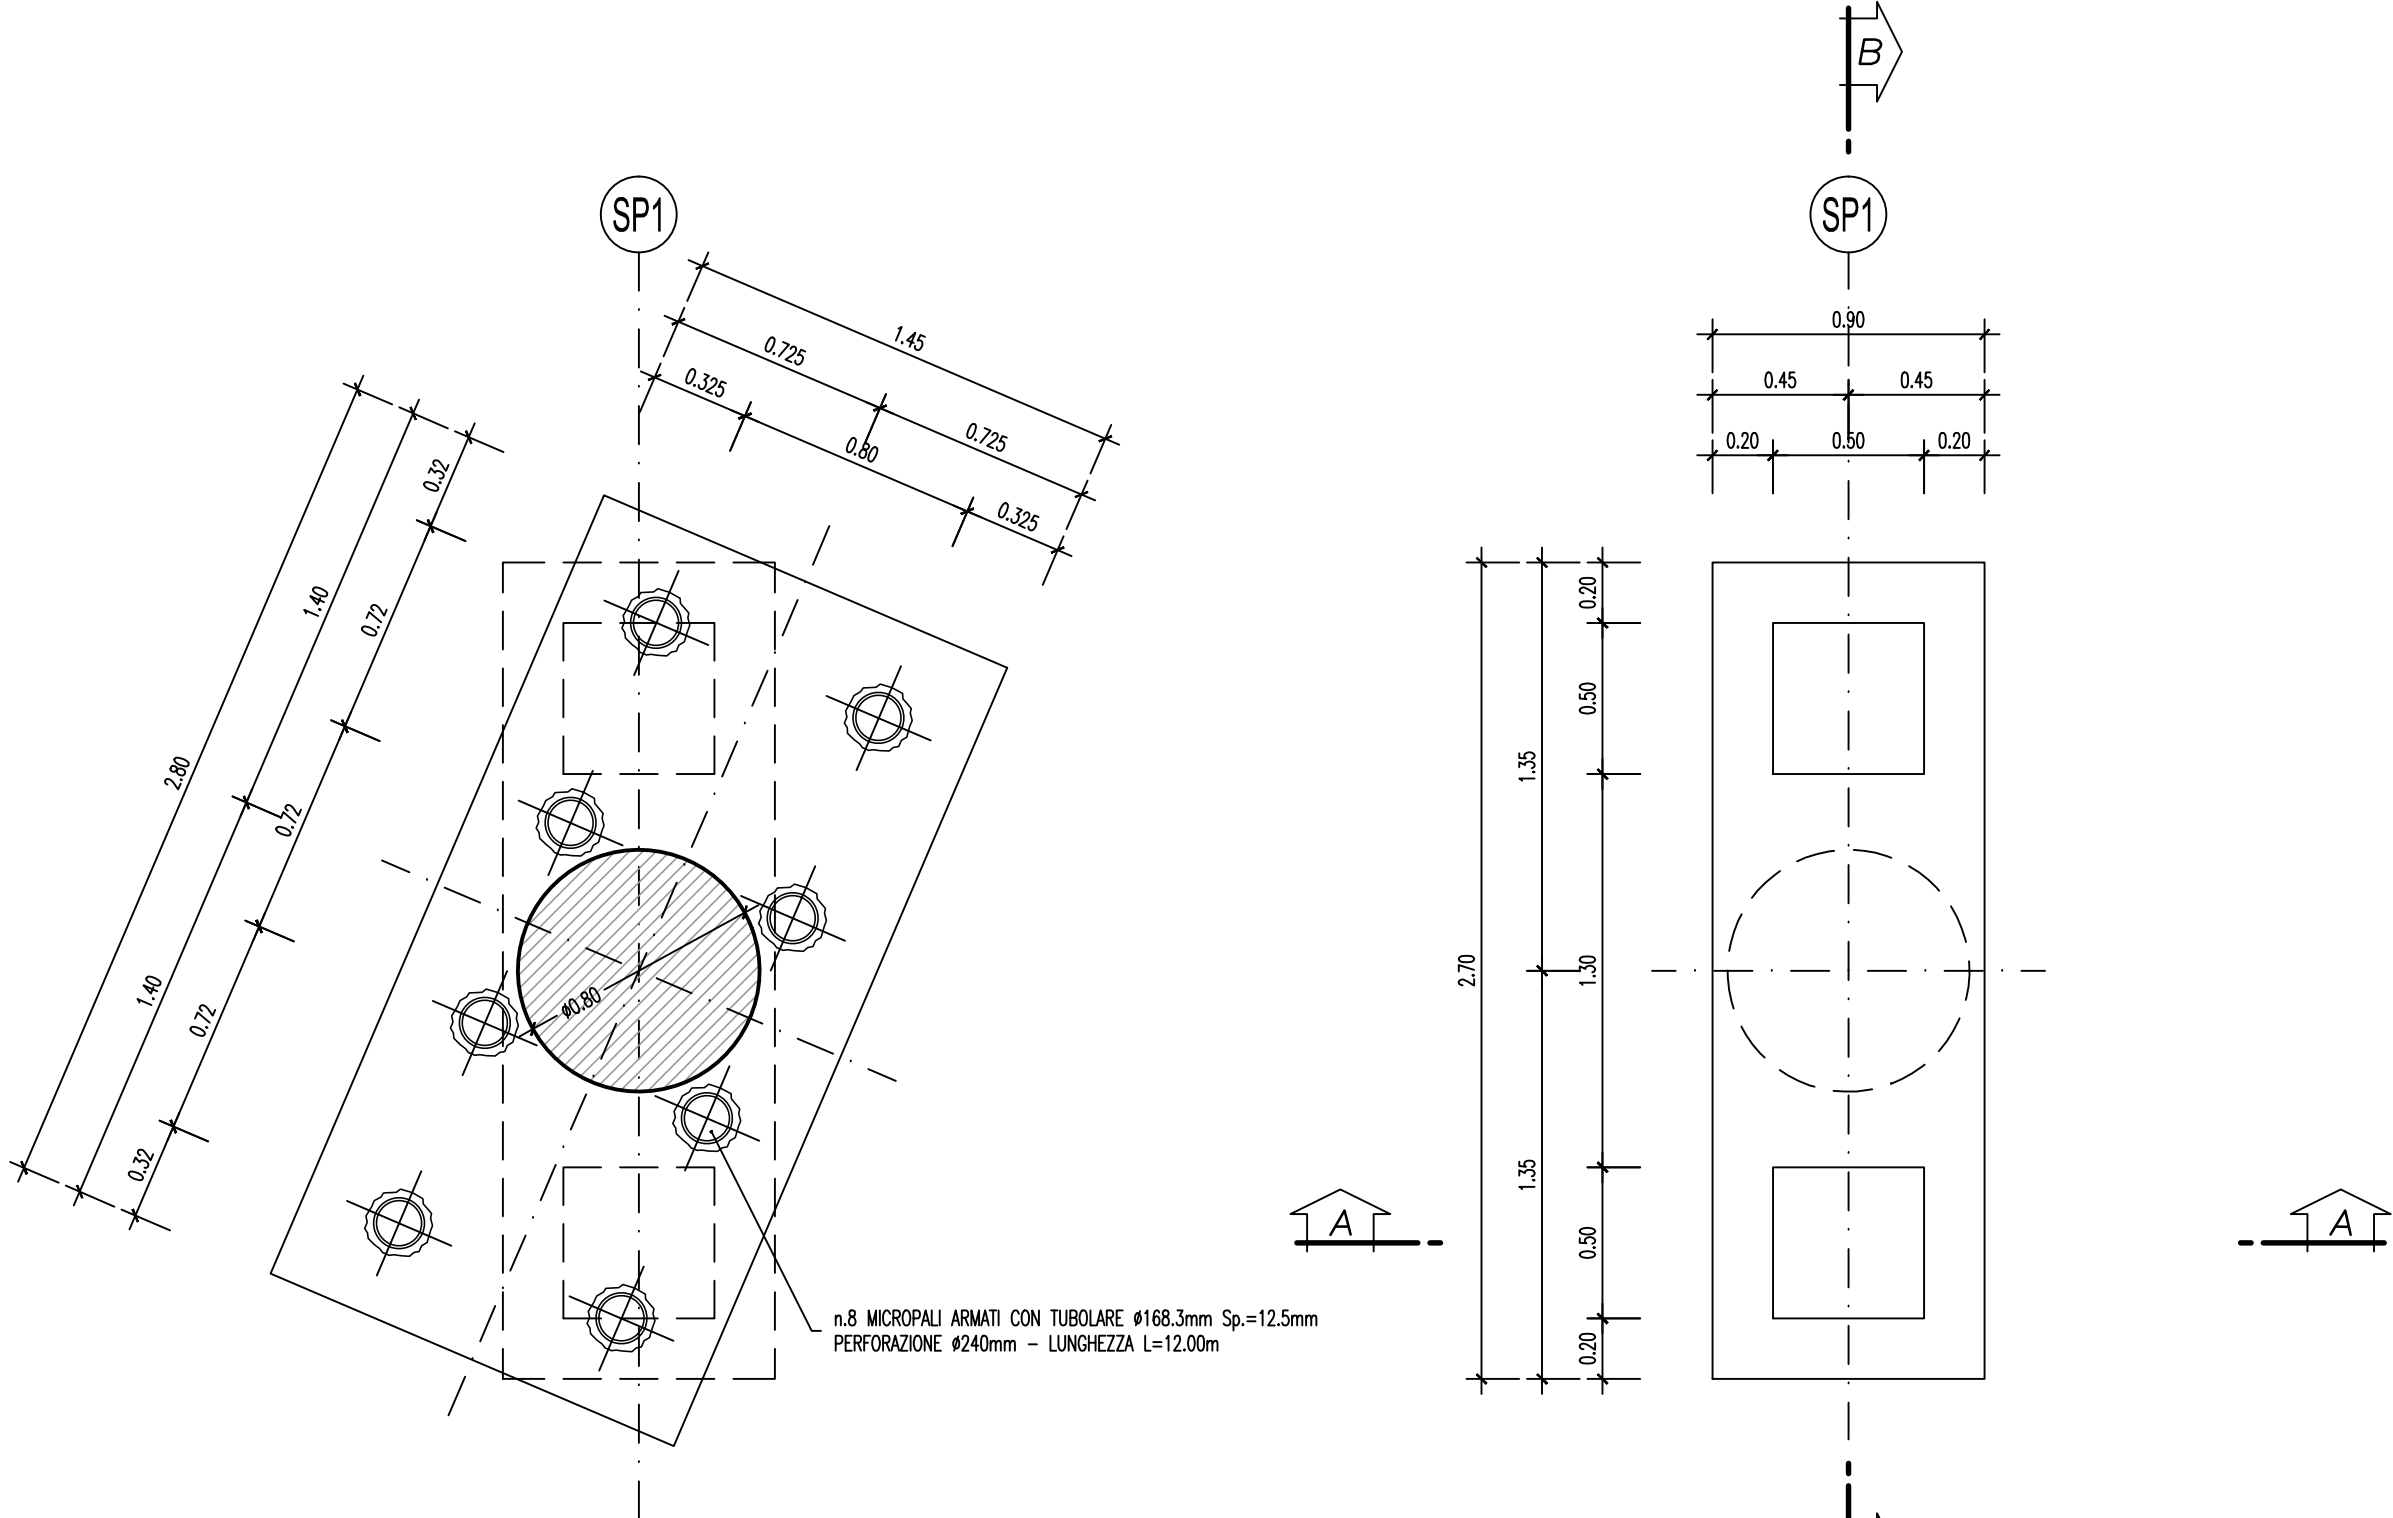

SEZIONE A-A

SEZIONE B-B

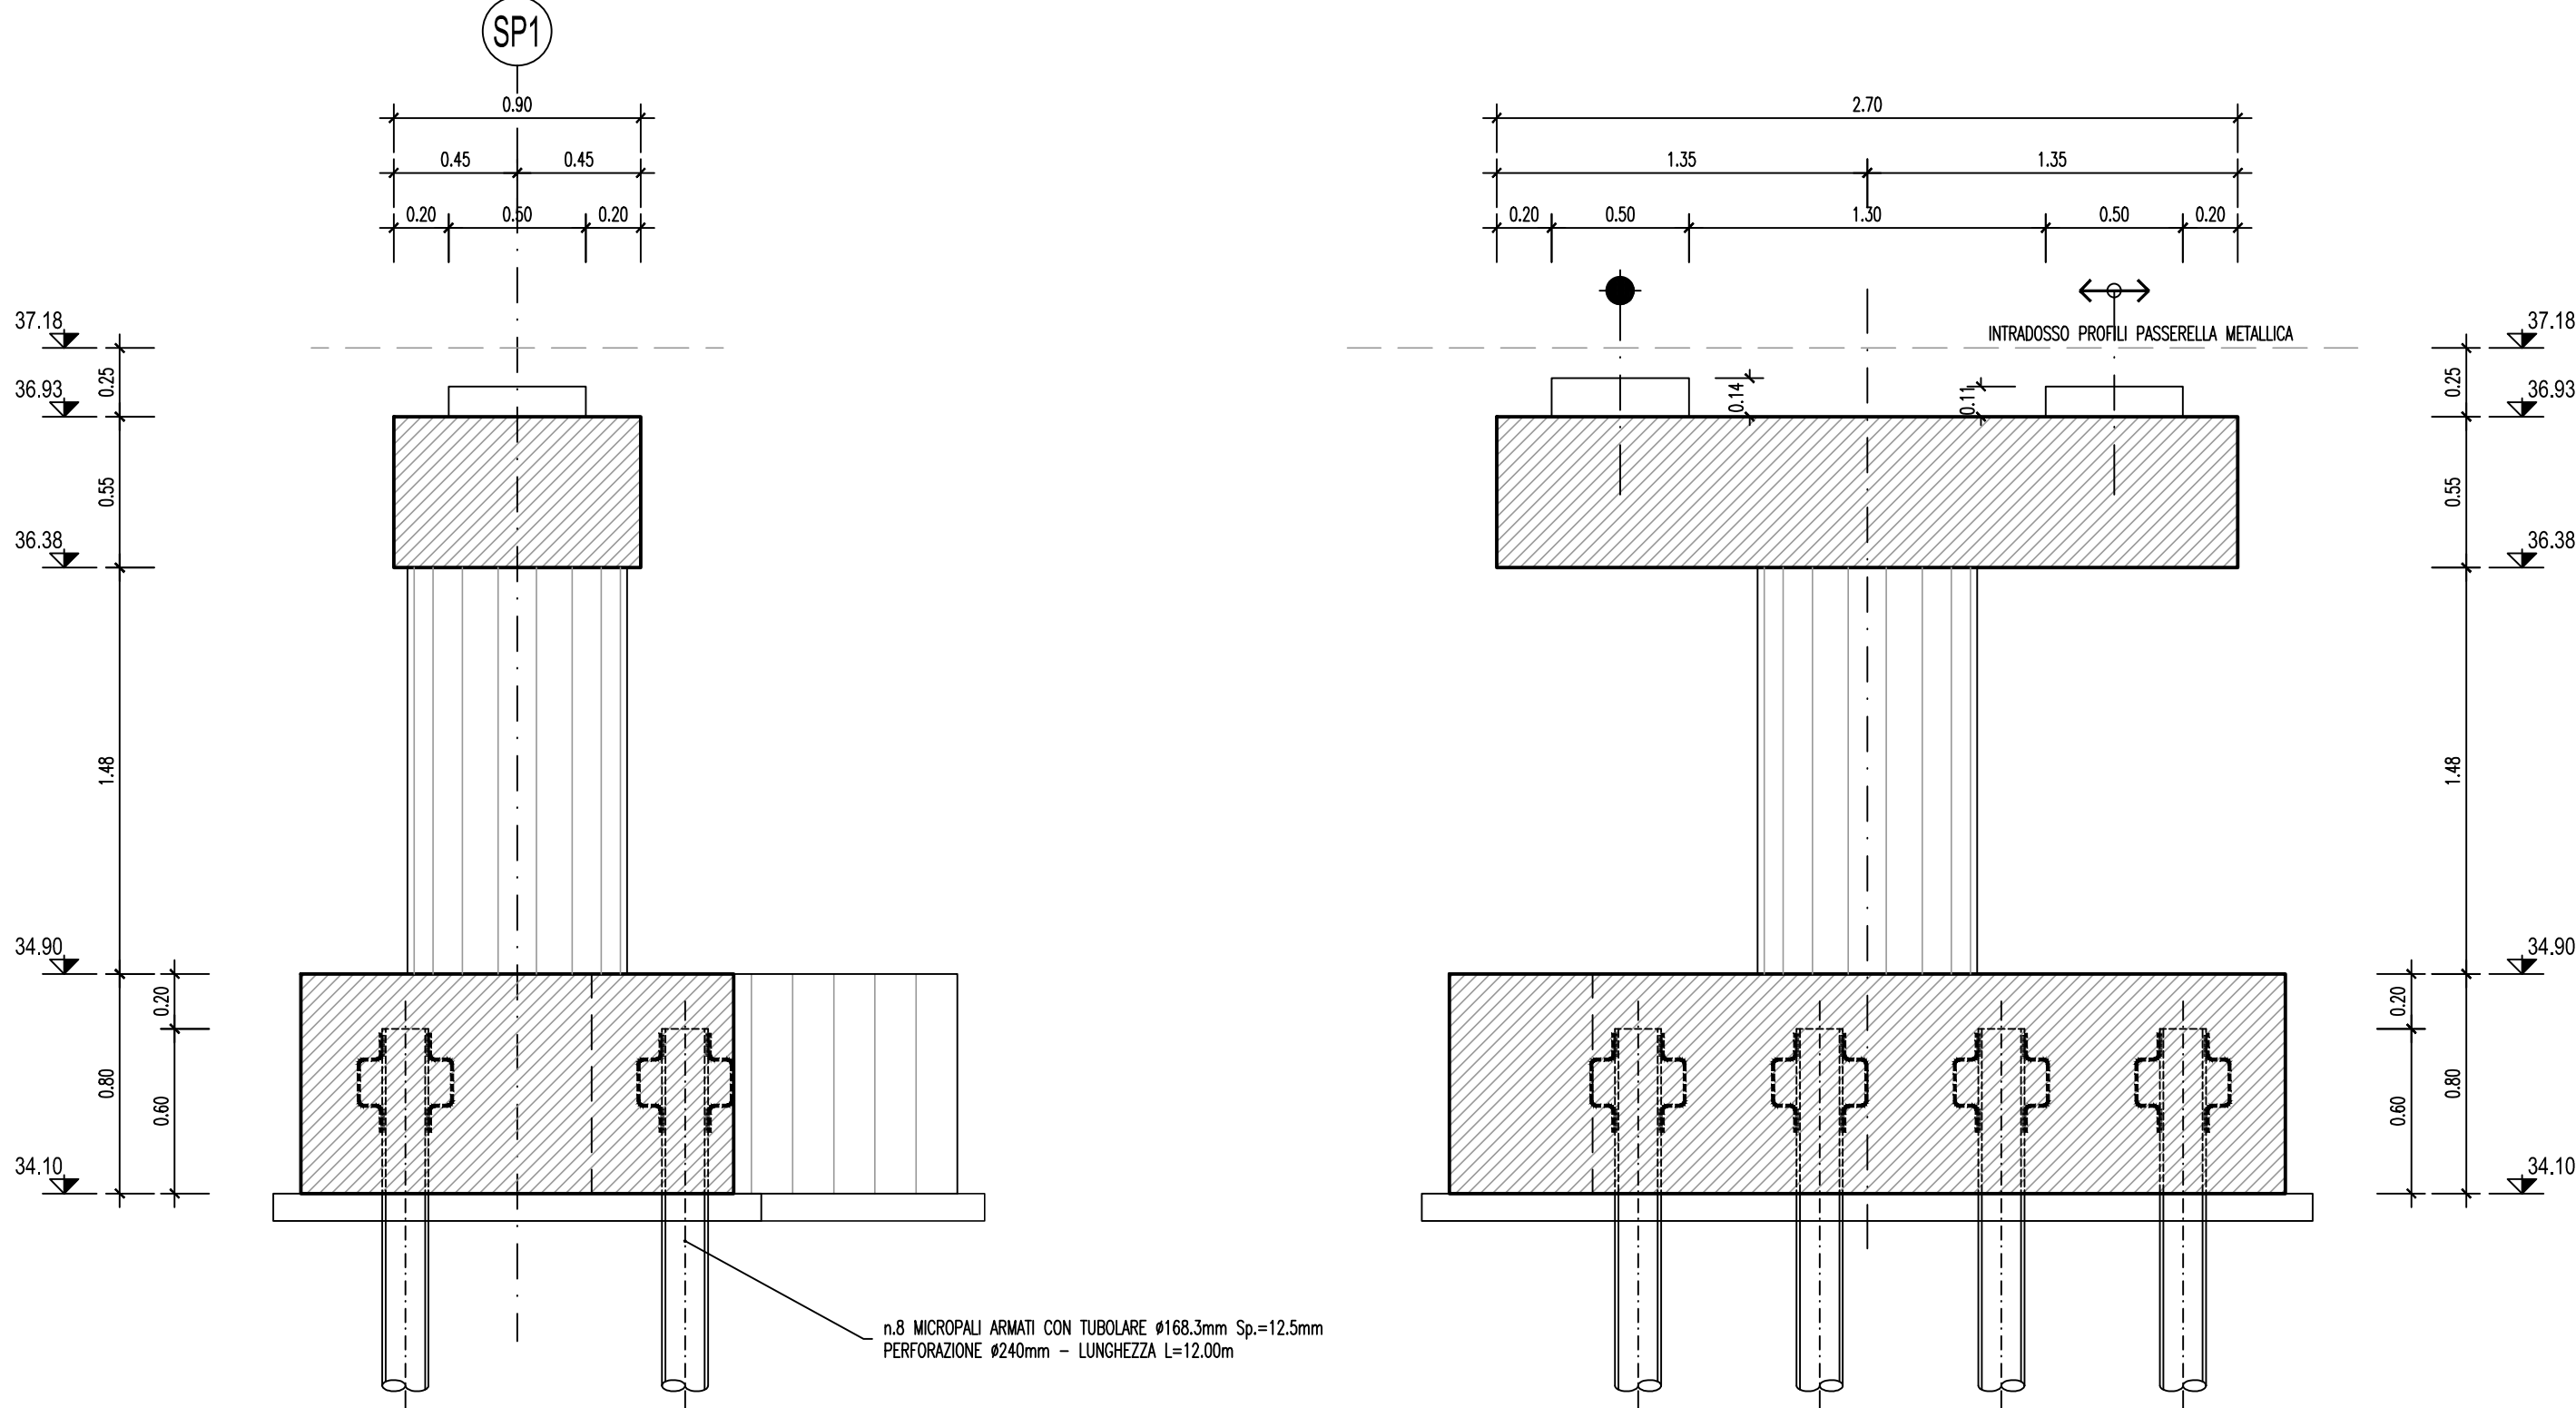


SPALLA "2"

Scala 1:25


PIANTA FONDAZIONE

PIANTA A QUOTA 37.65

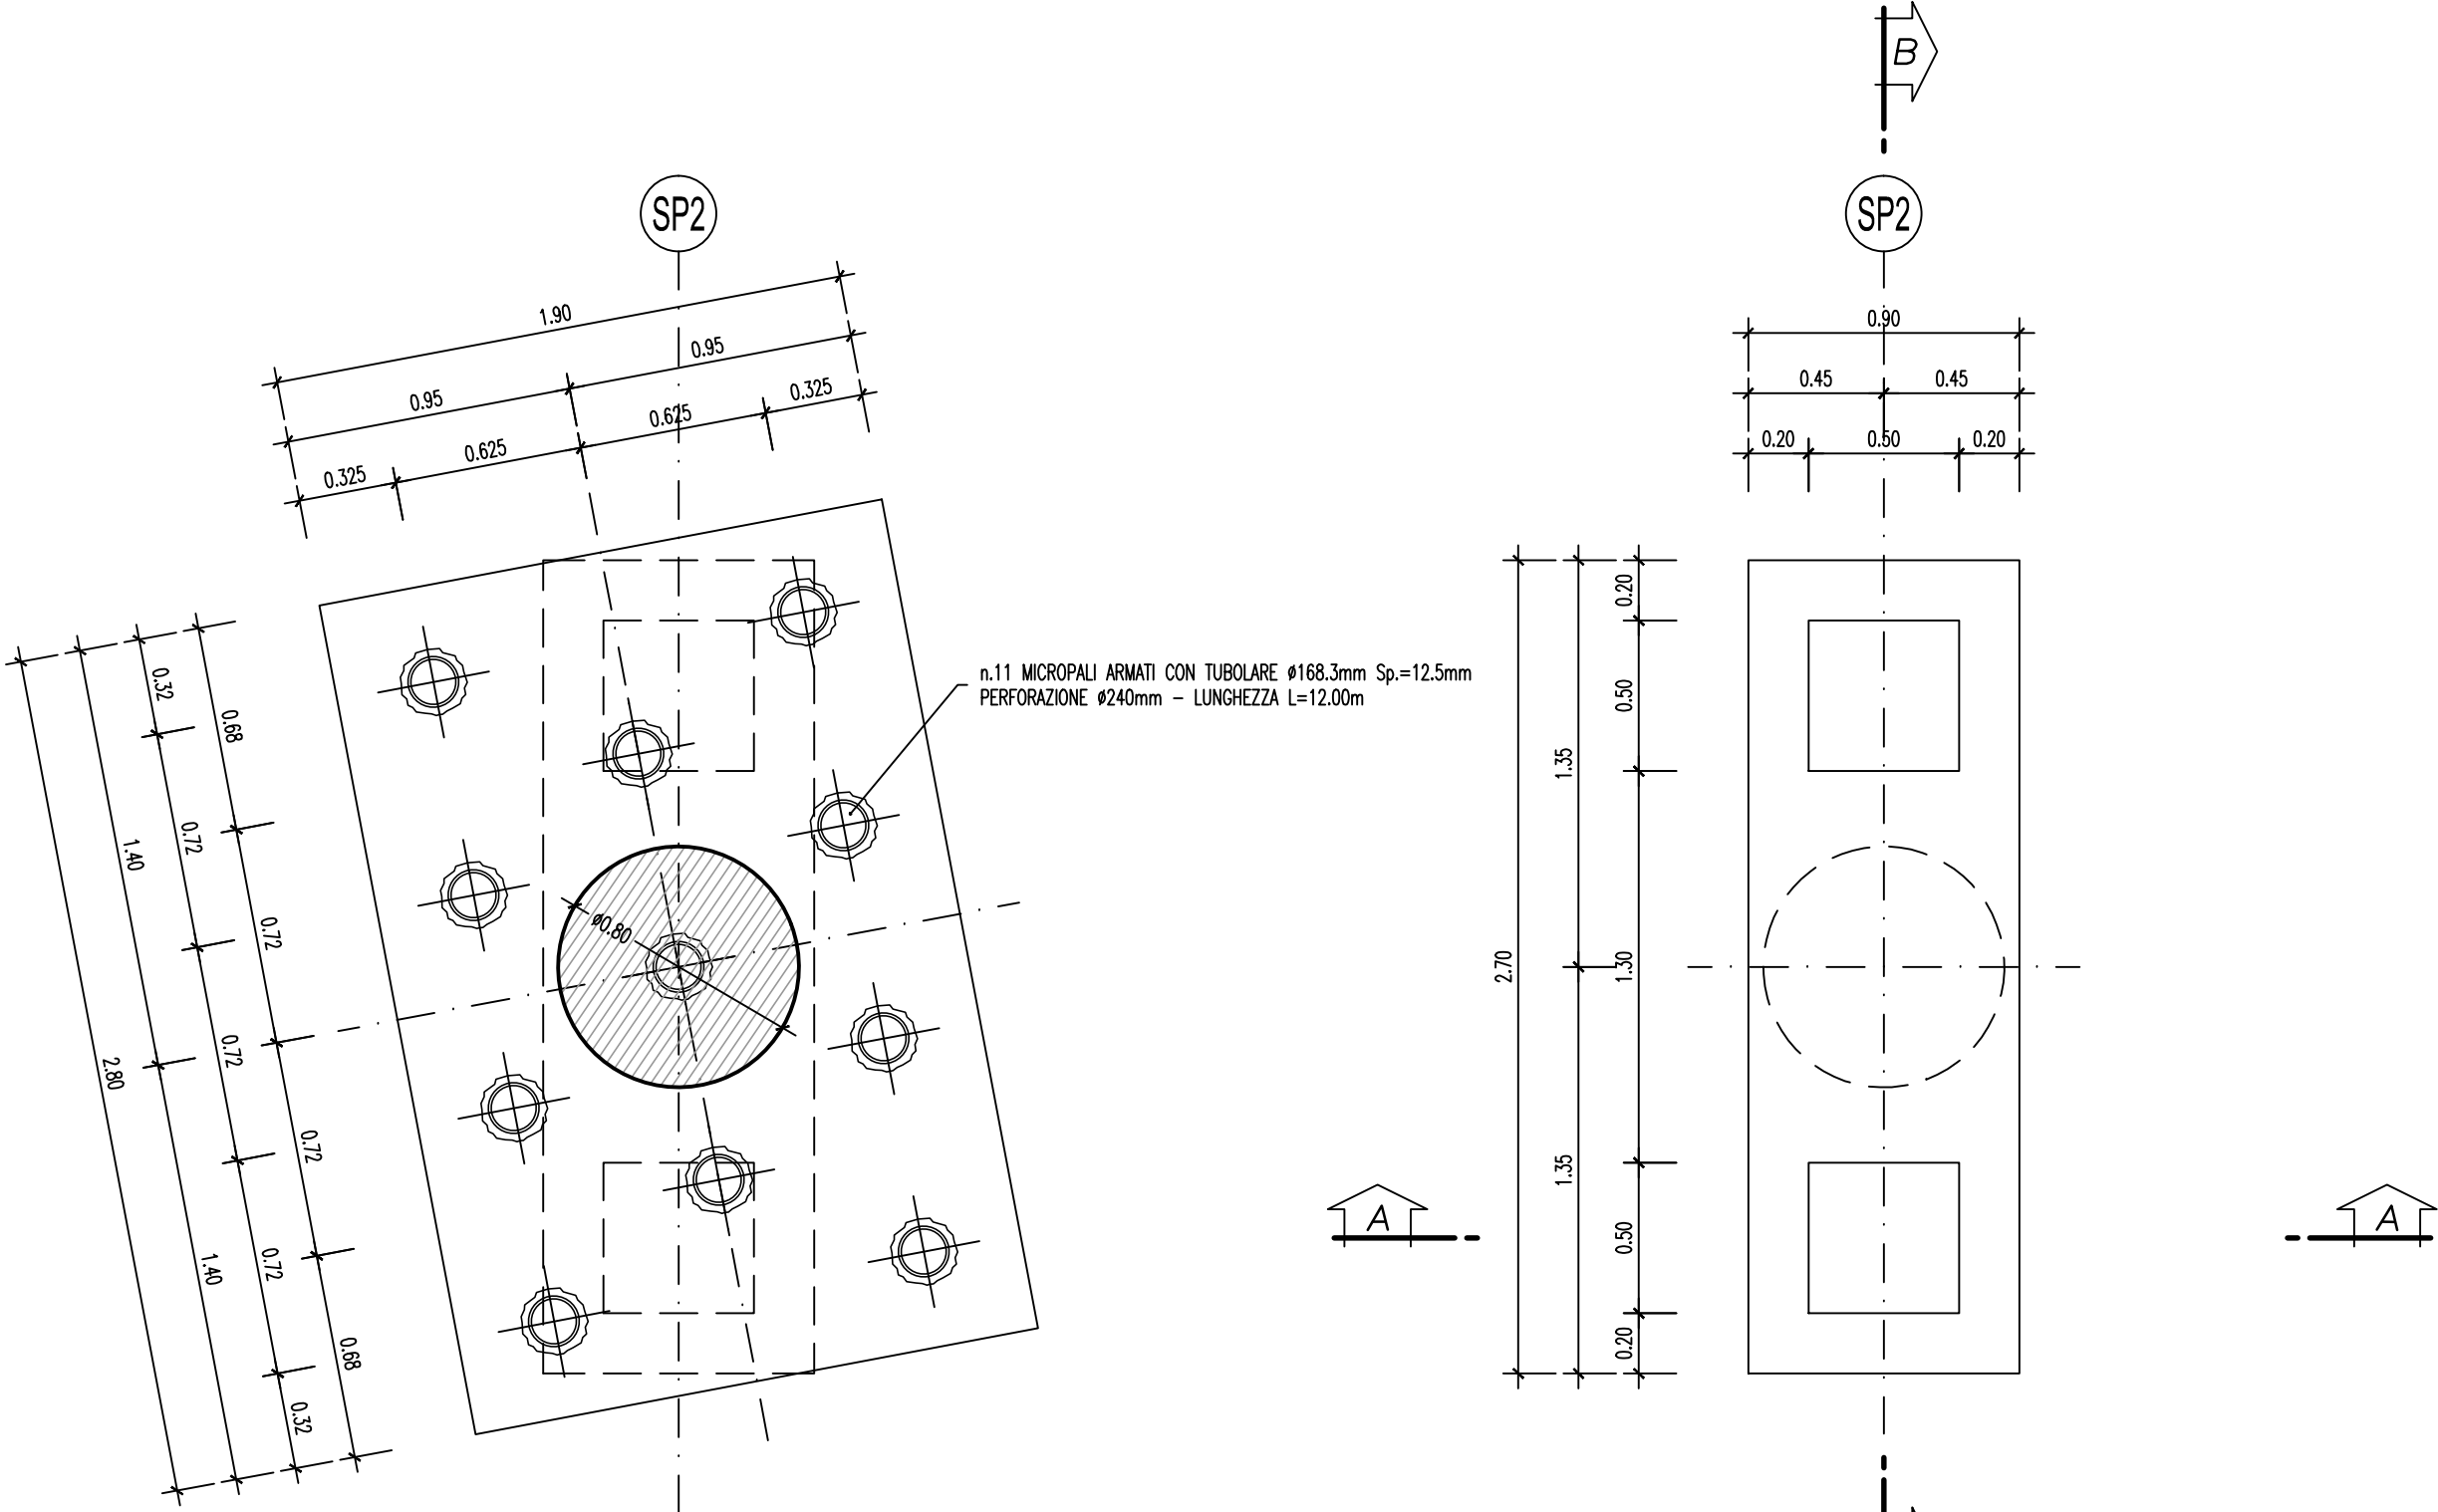

SEZIONE A-A

SEZIONE B-B

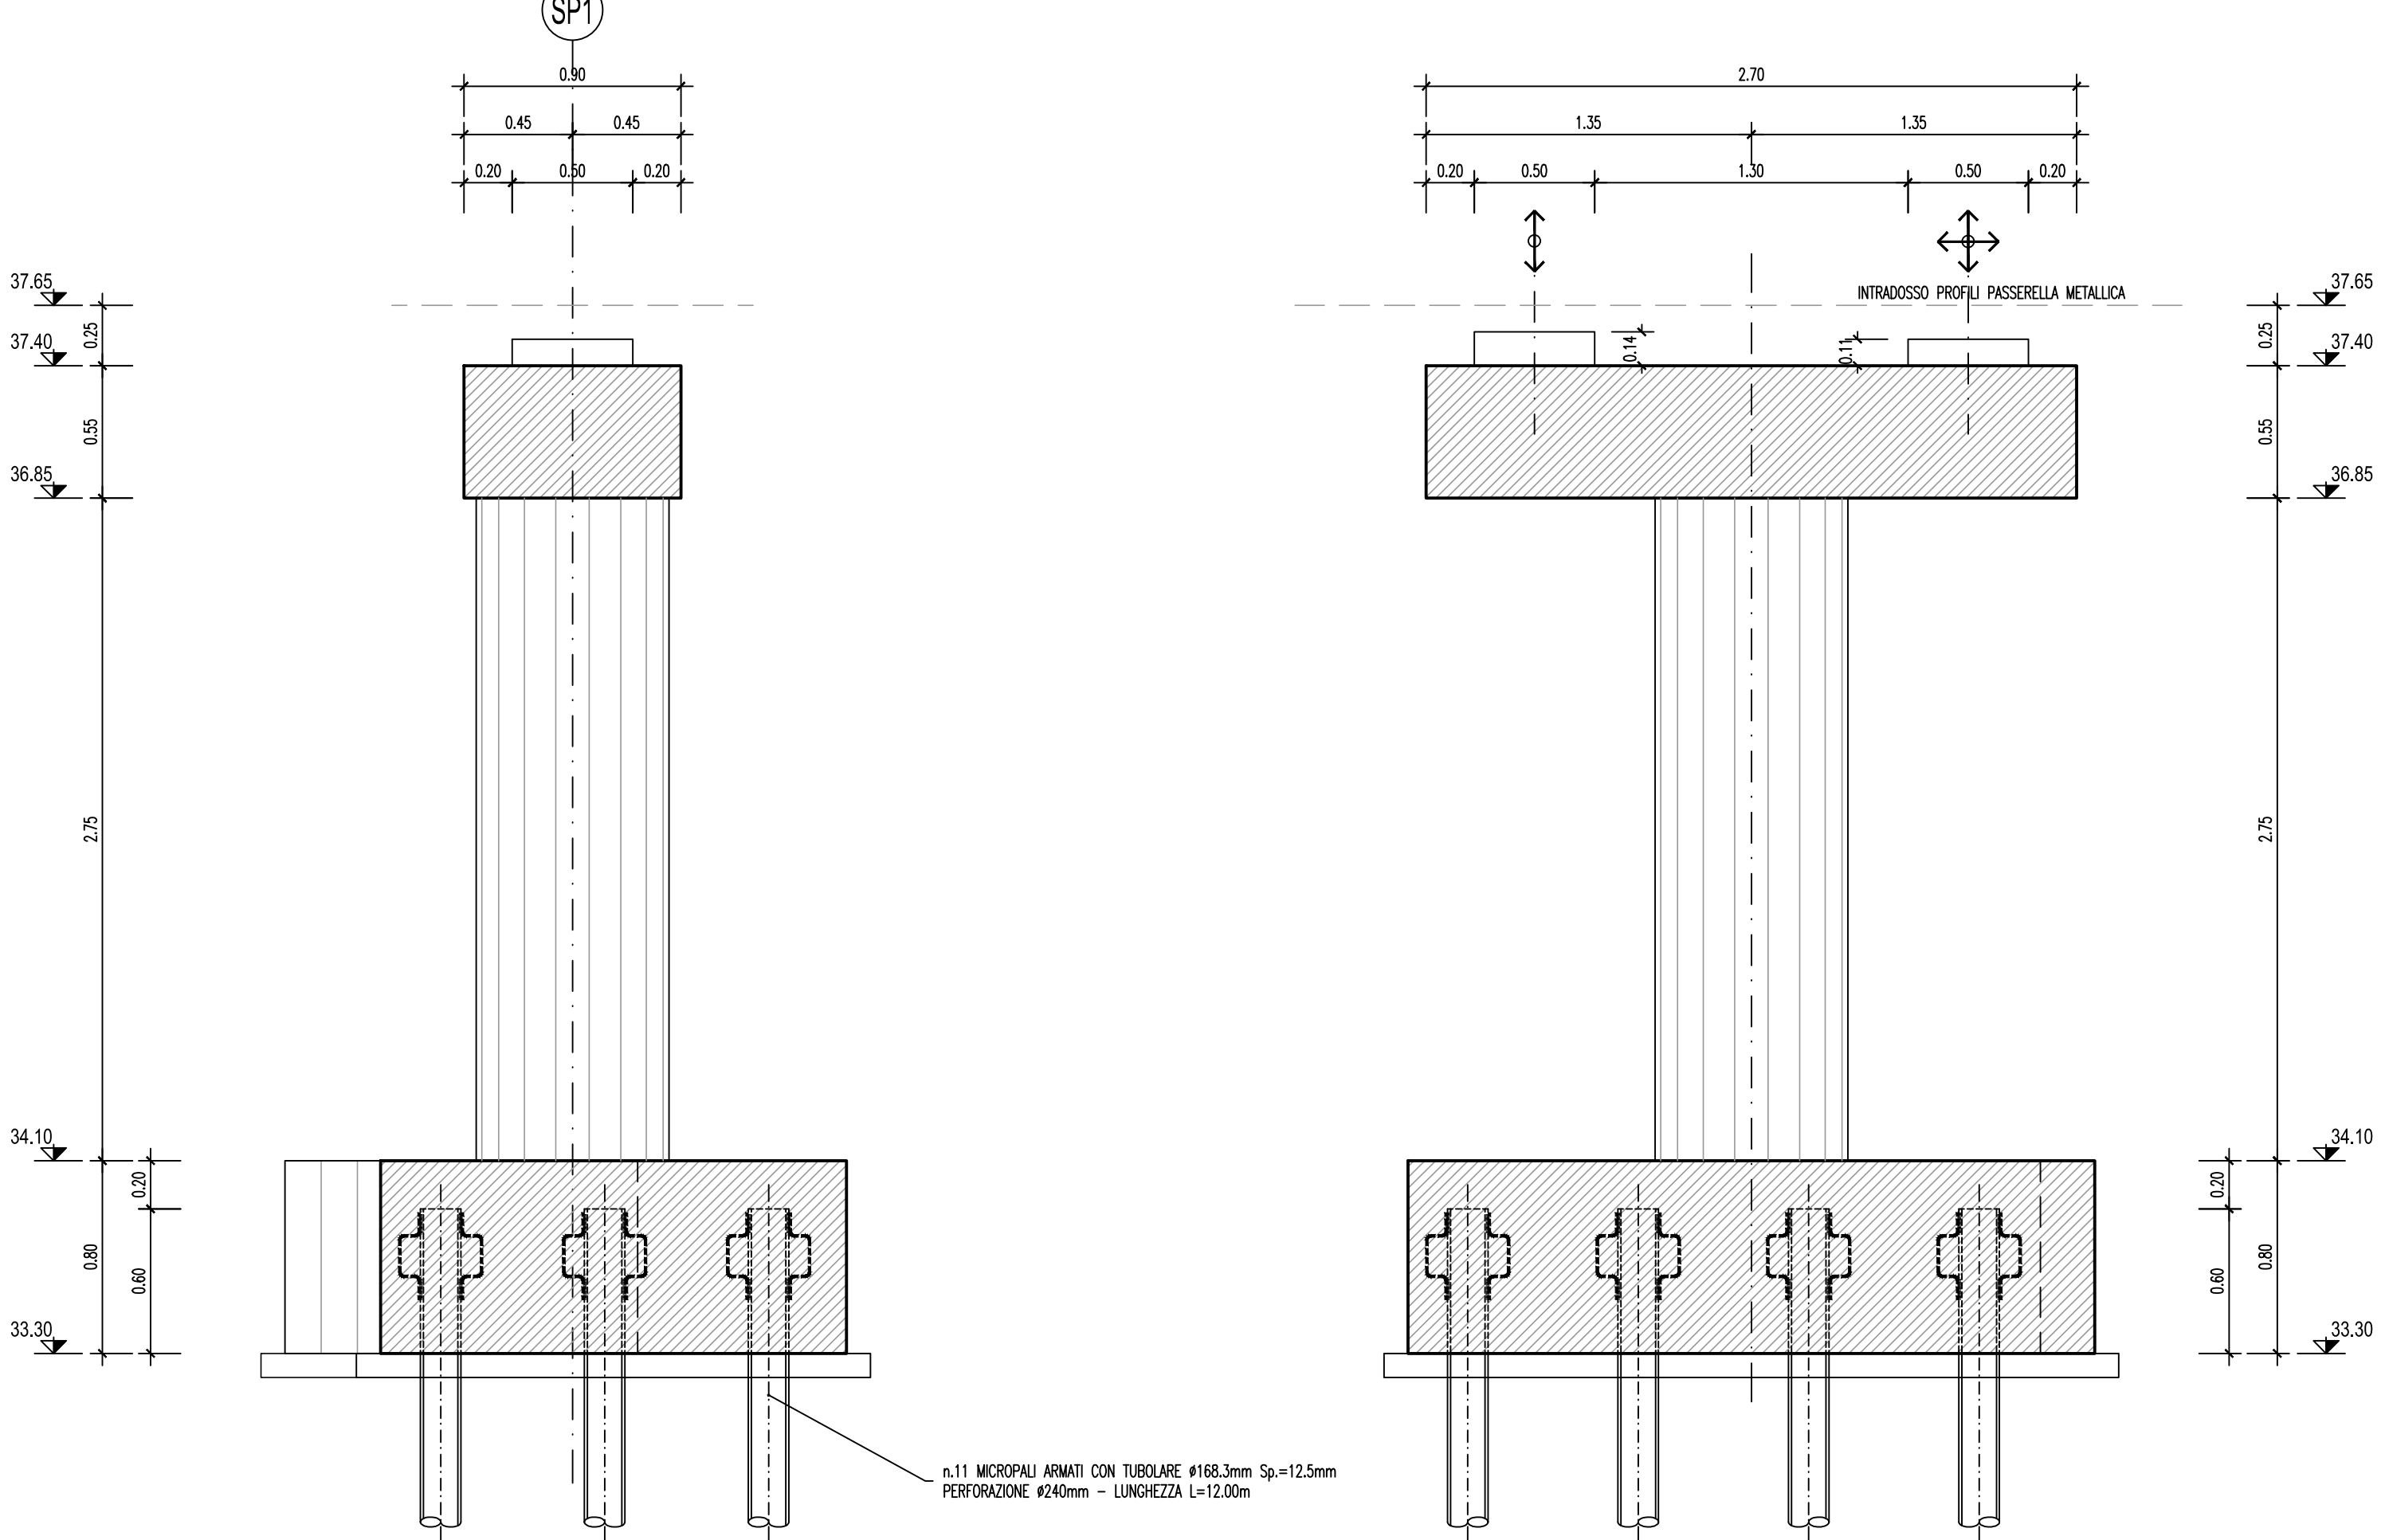

NOTE:

- Per la tabella materiali fare riferimento all' elaborato IG51-00-E-TT-OCOD-00-001
- Prima dell'inizio delle attività, si provvederà ad eseguire appositi saggi esplorativi al fine di accertare quote e posizioni reali del muro spondale esistente, posto in sinistra orografica, sulla base delle informazioni ricavate tramite detti sondaggi, si provvederà - in accordo con la d.l. - a confermare o adeguare le quote di imposta delle fondazioni delle spalle della passerella pedonale previste in progetto.

COMMITTENTE:



ALTA SORVEGLIANZA:



GENERAL CONTRACTOR:



INFRASTRUTTURE FERROVIARIE STRATEGICHE DEFINITE DALLA
LEGGE OBIETTIVO N.443/01

TRATTA A.V./A.C. TERZO VALICO DEI GIOVI
PROGETTO ESECUTIVO

ADEGUAMENTO VIA CHIARAVAGNA
TRATTA 3 - PASSERELLA PEDONALE - SPALLE
CARPENTERIA

GENERAL CONTRACTOR				DIRETTORE LAVORI				SCALA:	
Consorzio Cociv Ing. E. Pagani								1:100 / 1:50	
COMMESSA	LOTTO	FASE	ENTE	TIPO DOC.	OPERAE/SCIP/LINA	PROGR.	REV.		
IG 51	02	E	CV	BZ	N V 0 3 0 X	002	A		
PROGETTAZIONE									
Rev.	Descrizione emissione		Redatto	Data	Verificato	Data	Progettista	Incaricato	IL PROGETTISTA
A00	Prima emissione		ALPINA <i>A. Mangiarotti</i>	13/05/2018	COCIV <i>[Signature]</i>	13/05/2018	A. Mangiarotti <i>[Signature]</i>	13/05/2018	 Dott. Ing. E. Pagani Cognome: Pagani Data: 13/05/2018 Firma: Pagani