



DETTAGLIO PARAPETTO METALLICO

SEZIONE A-A
Scala 1:10

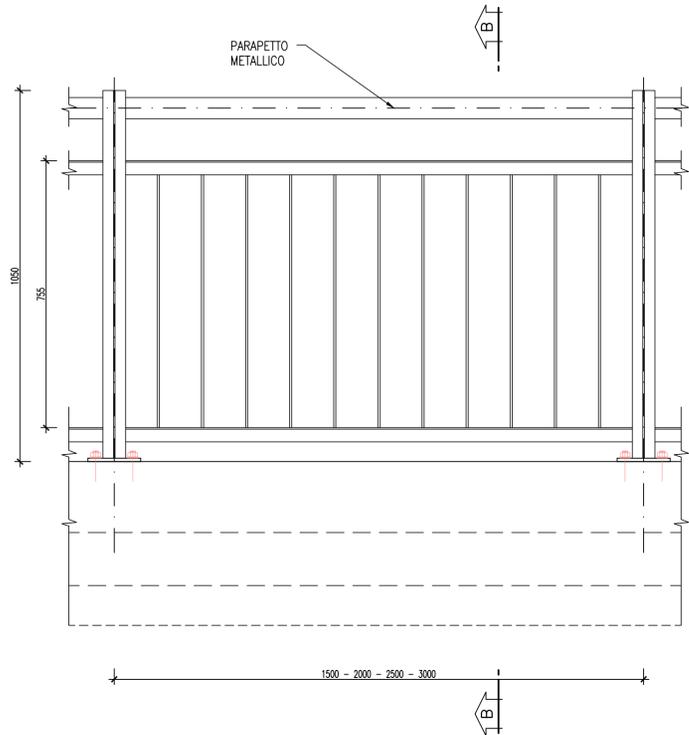


SEZIONE B-B
Scala 1:10

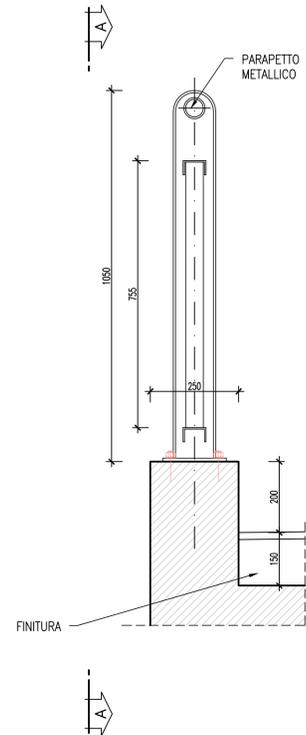


CAMMINAMENTO PEDONALE SEZIONE TRASVERSALE TIPO

Scala 1:20

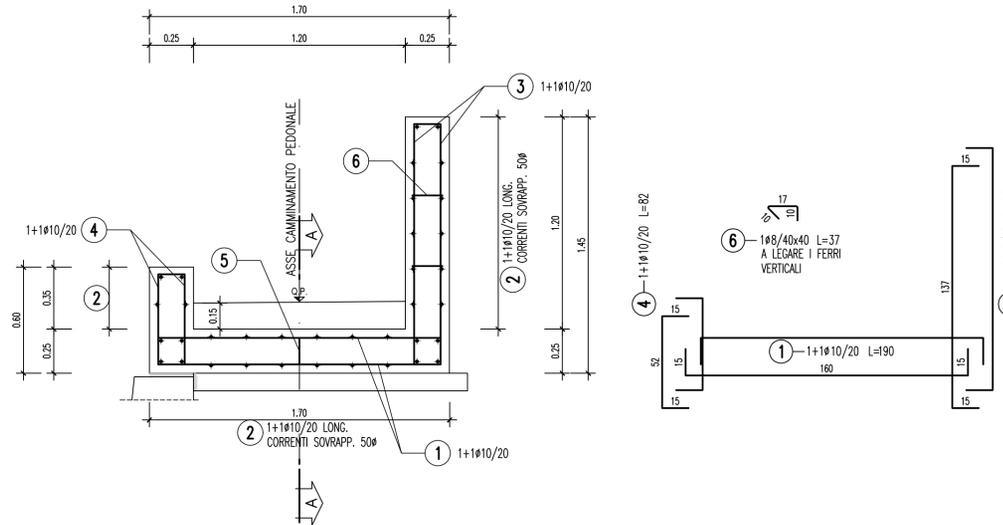


SEZIONE A-A IN CORRISP. GIUNTO

Scala 1:20

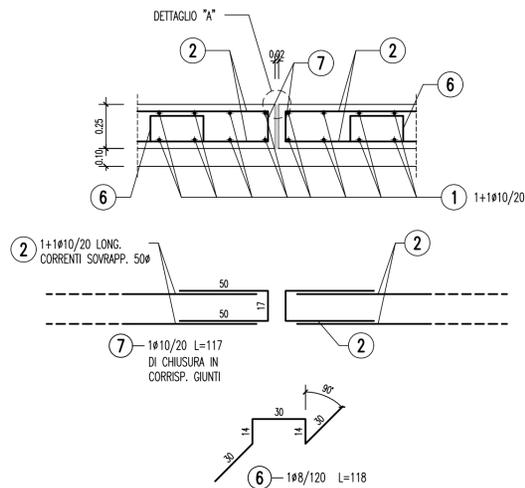

DETTAGLIO "A"

Scala 1:5

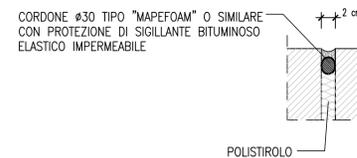

NOTE:

- Per la tabella materiali fare riferimento all'elaborato IG51-00-E-TT-0C0D-00-001
- Per il manufatto a u del camminamento prevedere conci di lunghezza massima pari a 12 m

COMMITTENTE:



ALTA Sorveglianza:



GENERAL CONTRACTOR:



INFRASTRUTTURE FERROVIARIE STRATEGICHE DEFINITE DALLA LEGGE OBIETTIVO N.443/01

TRATTA A.V./A.C. TERZO VALICO DEI GIOVI
PROGETTO ESECUTIVO

ADEGUAMENTO VIA CHIARAVAGNA
TRATTA 3 - CAMMINAMENTO PEDONALE

SEZIONI TIPO - ARMATURA E DETTAGLI

GENERAL CONTRACTOR Cociv Ing. E. Pagani		DIRETTORE LAVORI		SCALA: VARIE
COMMESSA IG51	LOTTO 02	FASE E	ENTE CV	TIPO DOC. BZ
OPERA/DISCIPLINA NV030X		PROGR. 006	REV. A	

Rev.	Descrizione emissione	Redatto	Data	Verificato	Data	Progettista Integratore	Data	IL PROGETTISTA
A00	Prima emissione	ALPINA <i>Arduini</i>	13/05/2016	COCIV <i>K</i>	13/05/2016	A. Mancarella <i>A</i>	13/05/2016	COCIV Dott. Ing. A. Mancarella Ordine Ingegneri Prov. TO n. 6271 R