

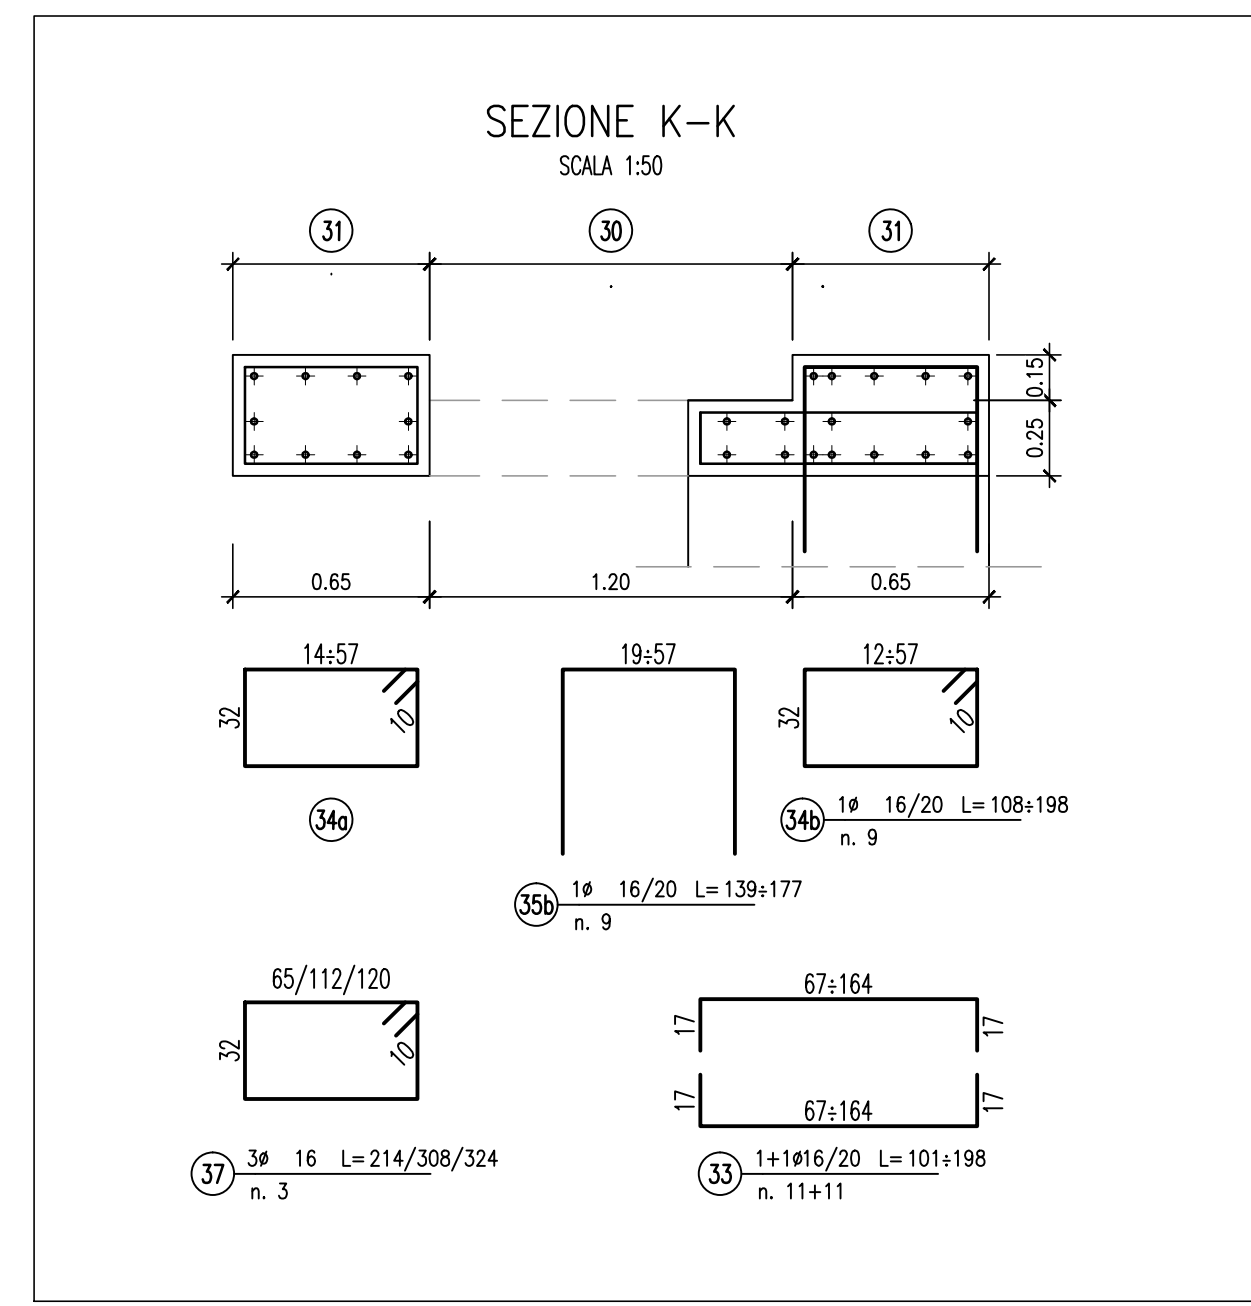
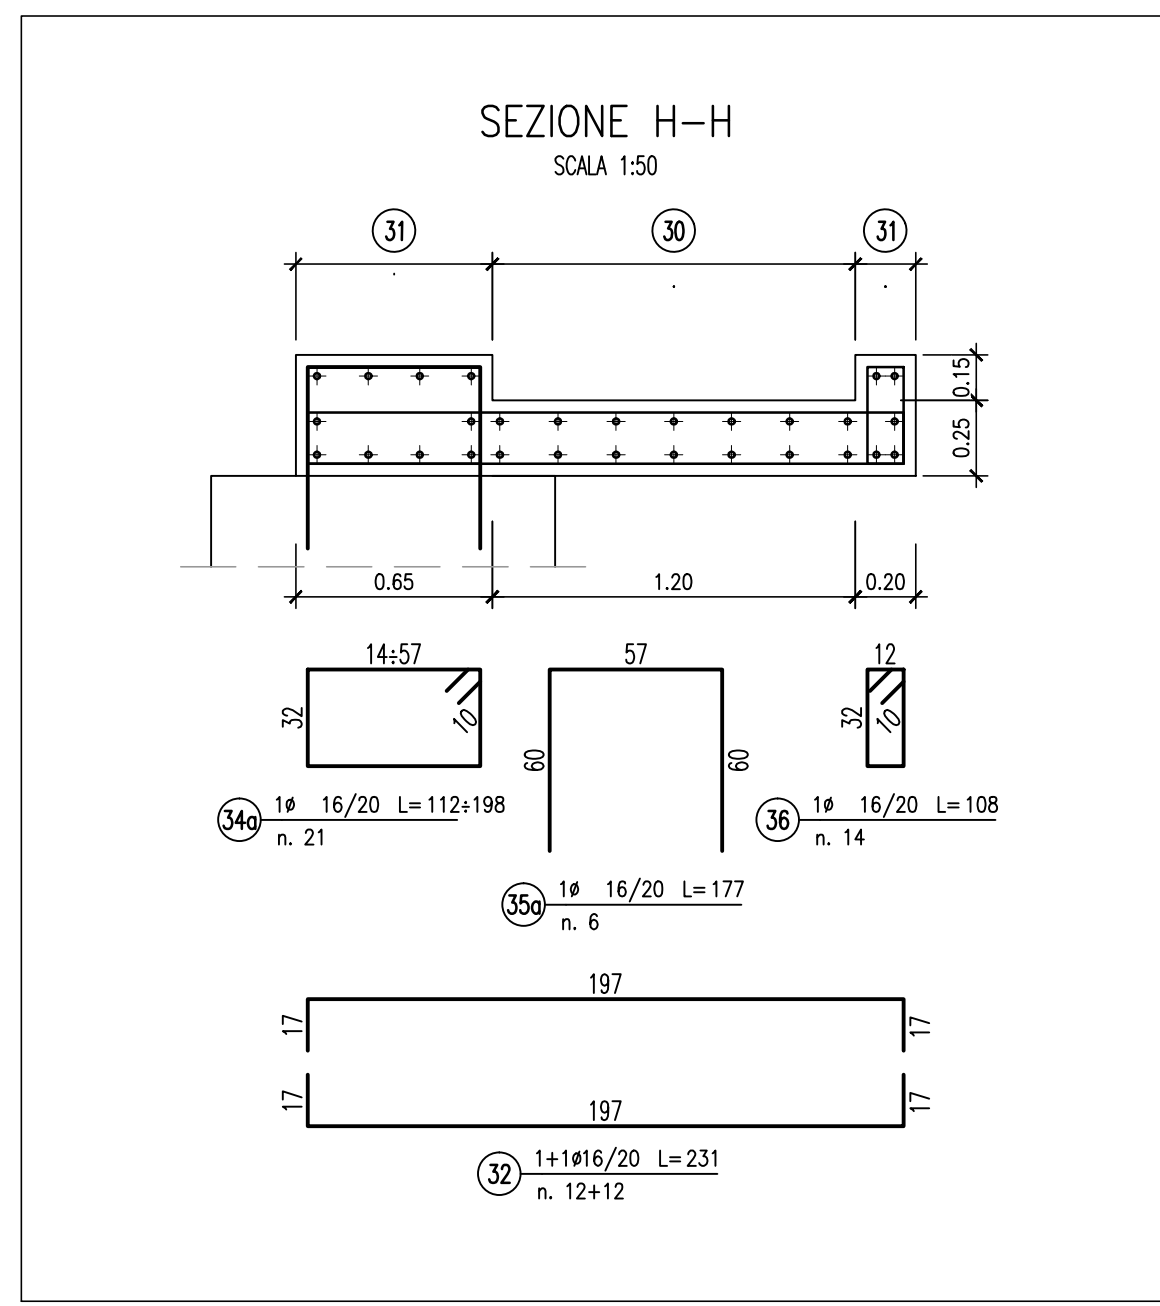
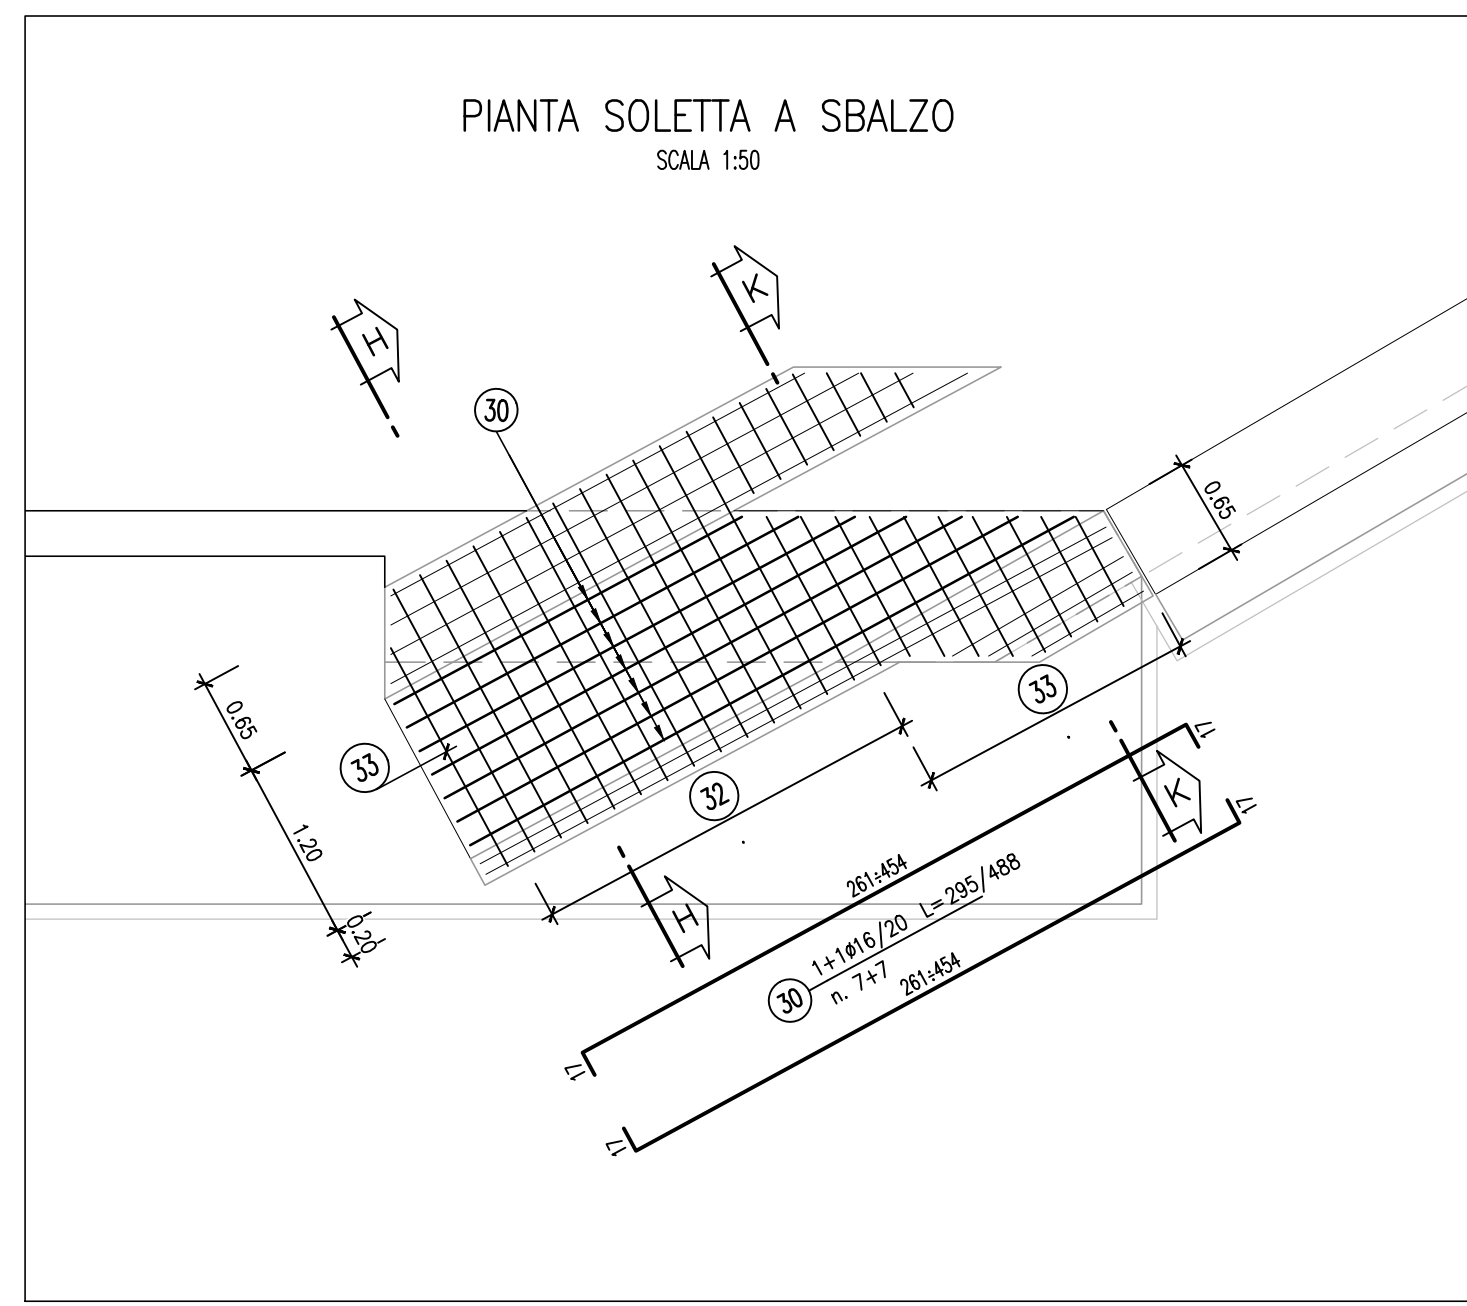
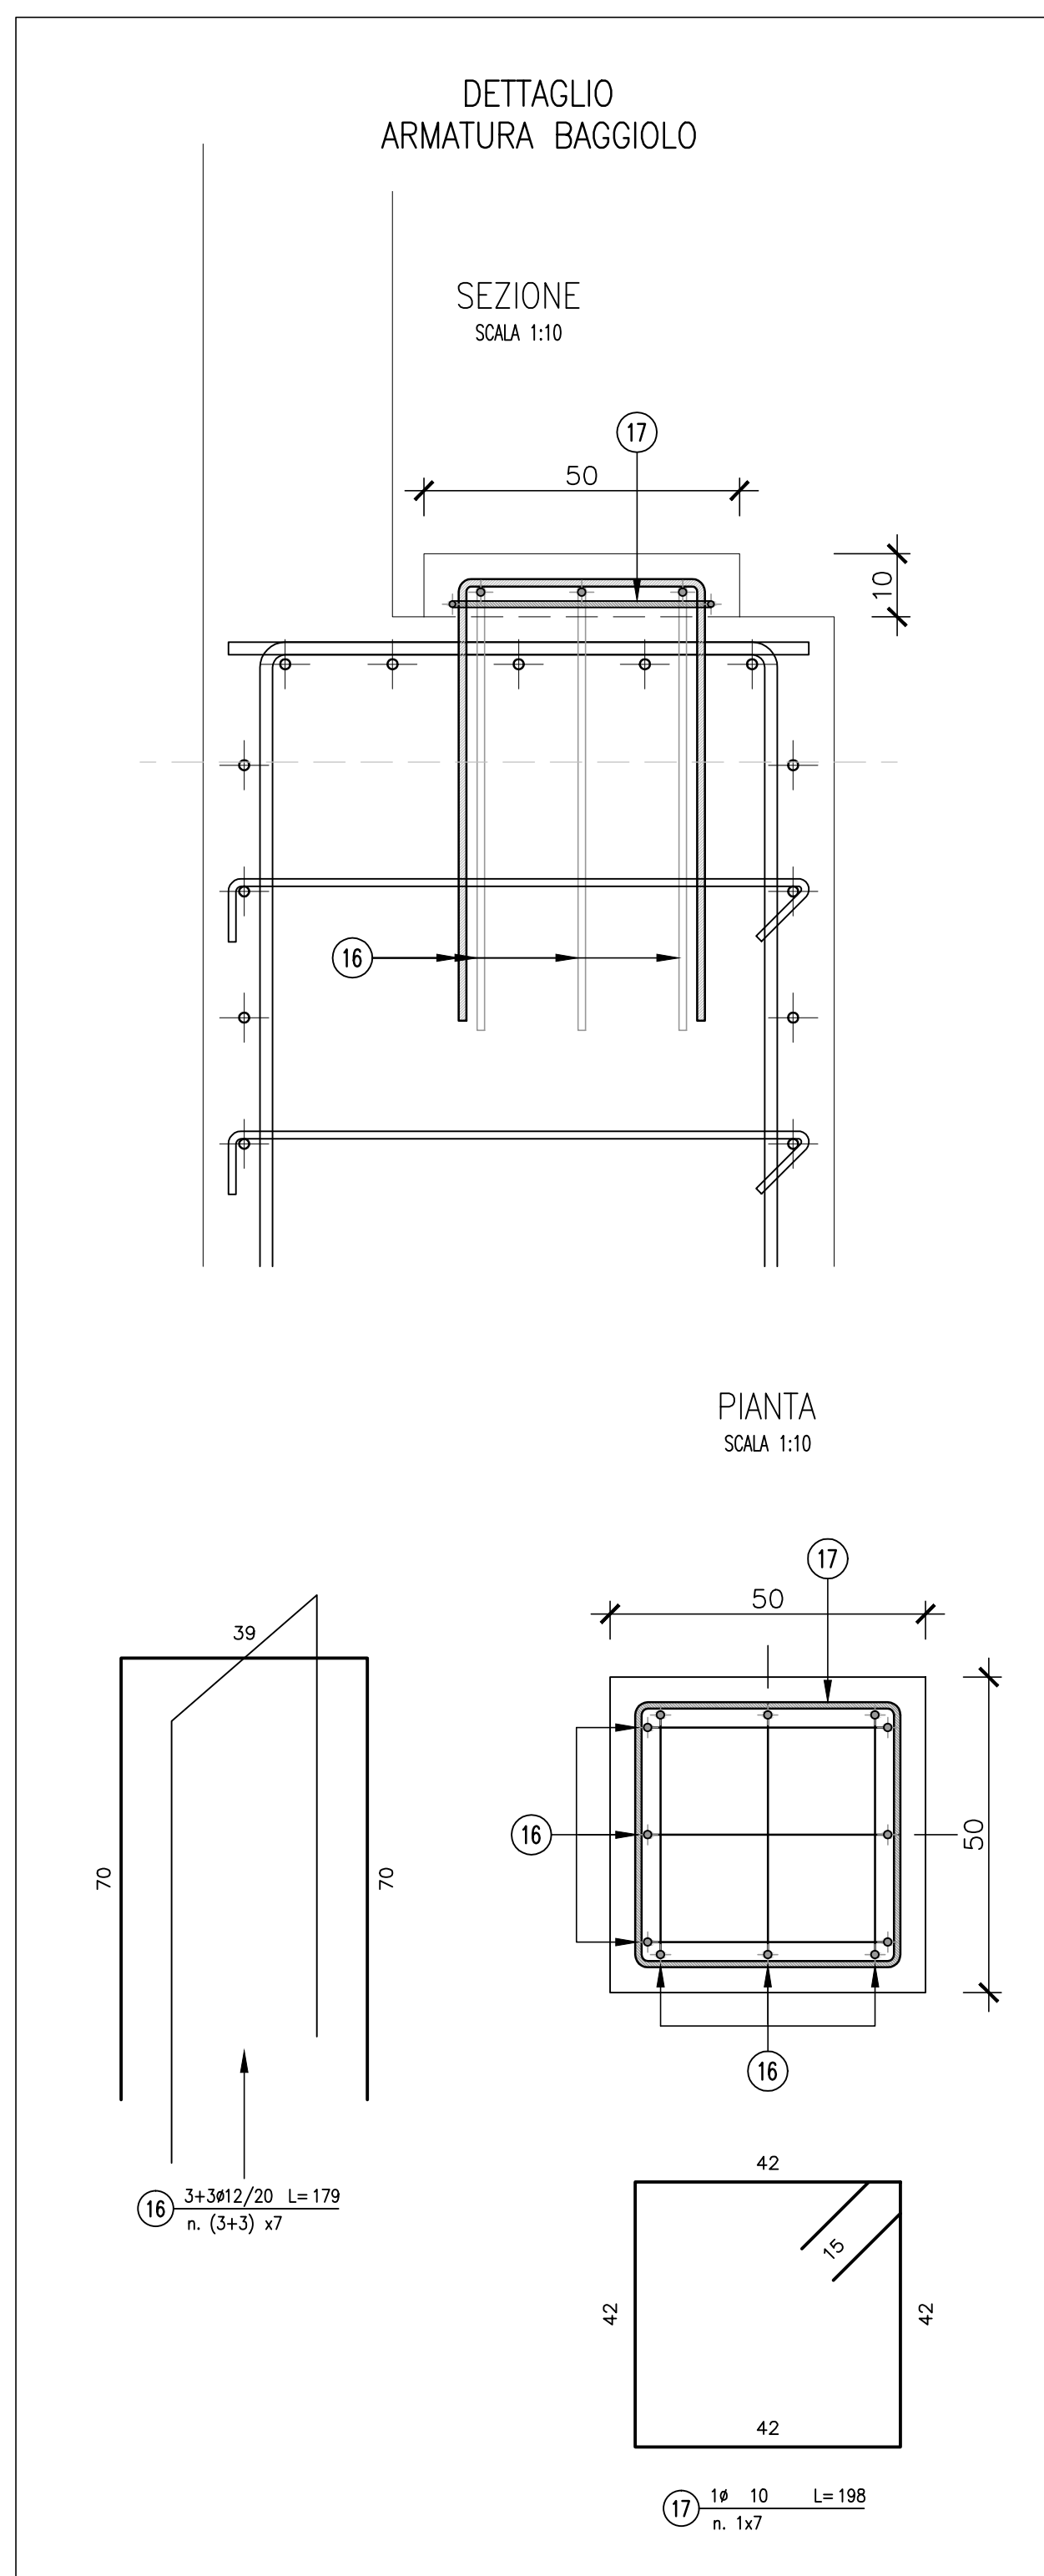
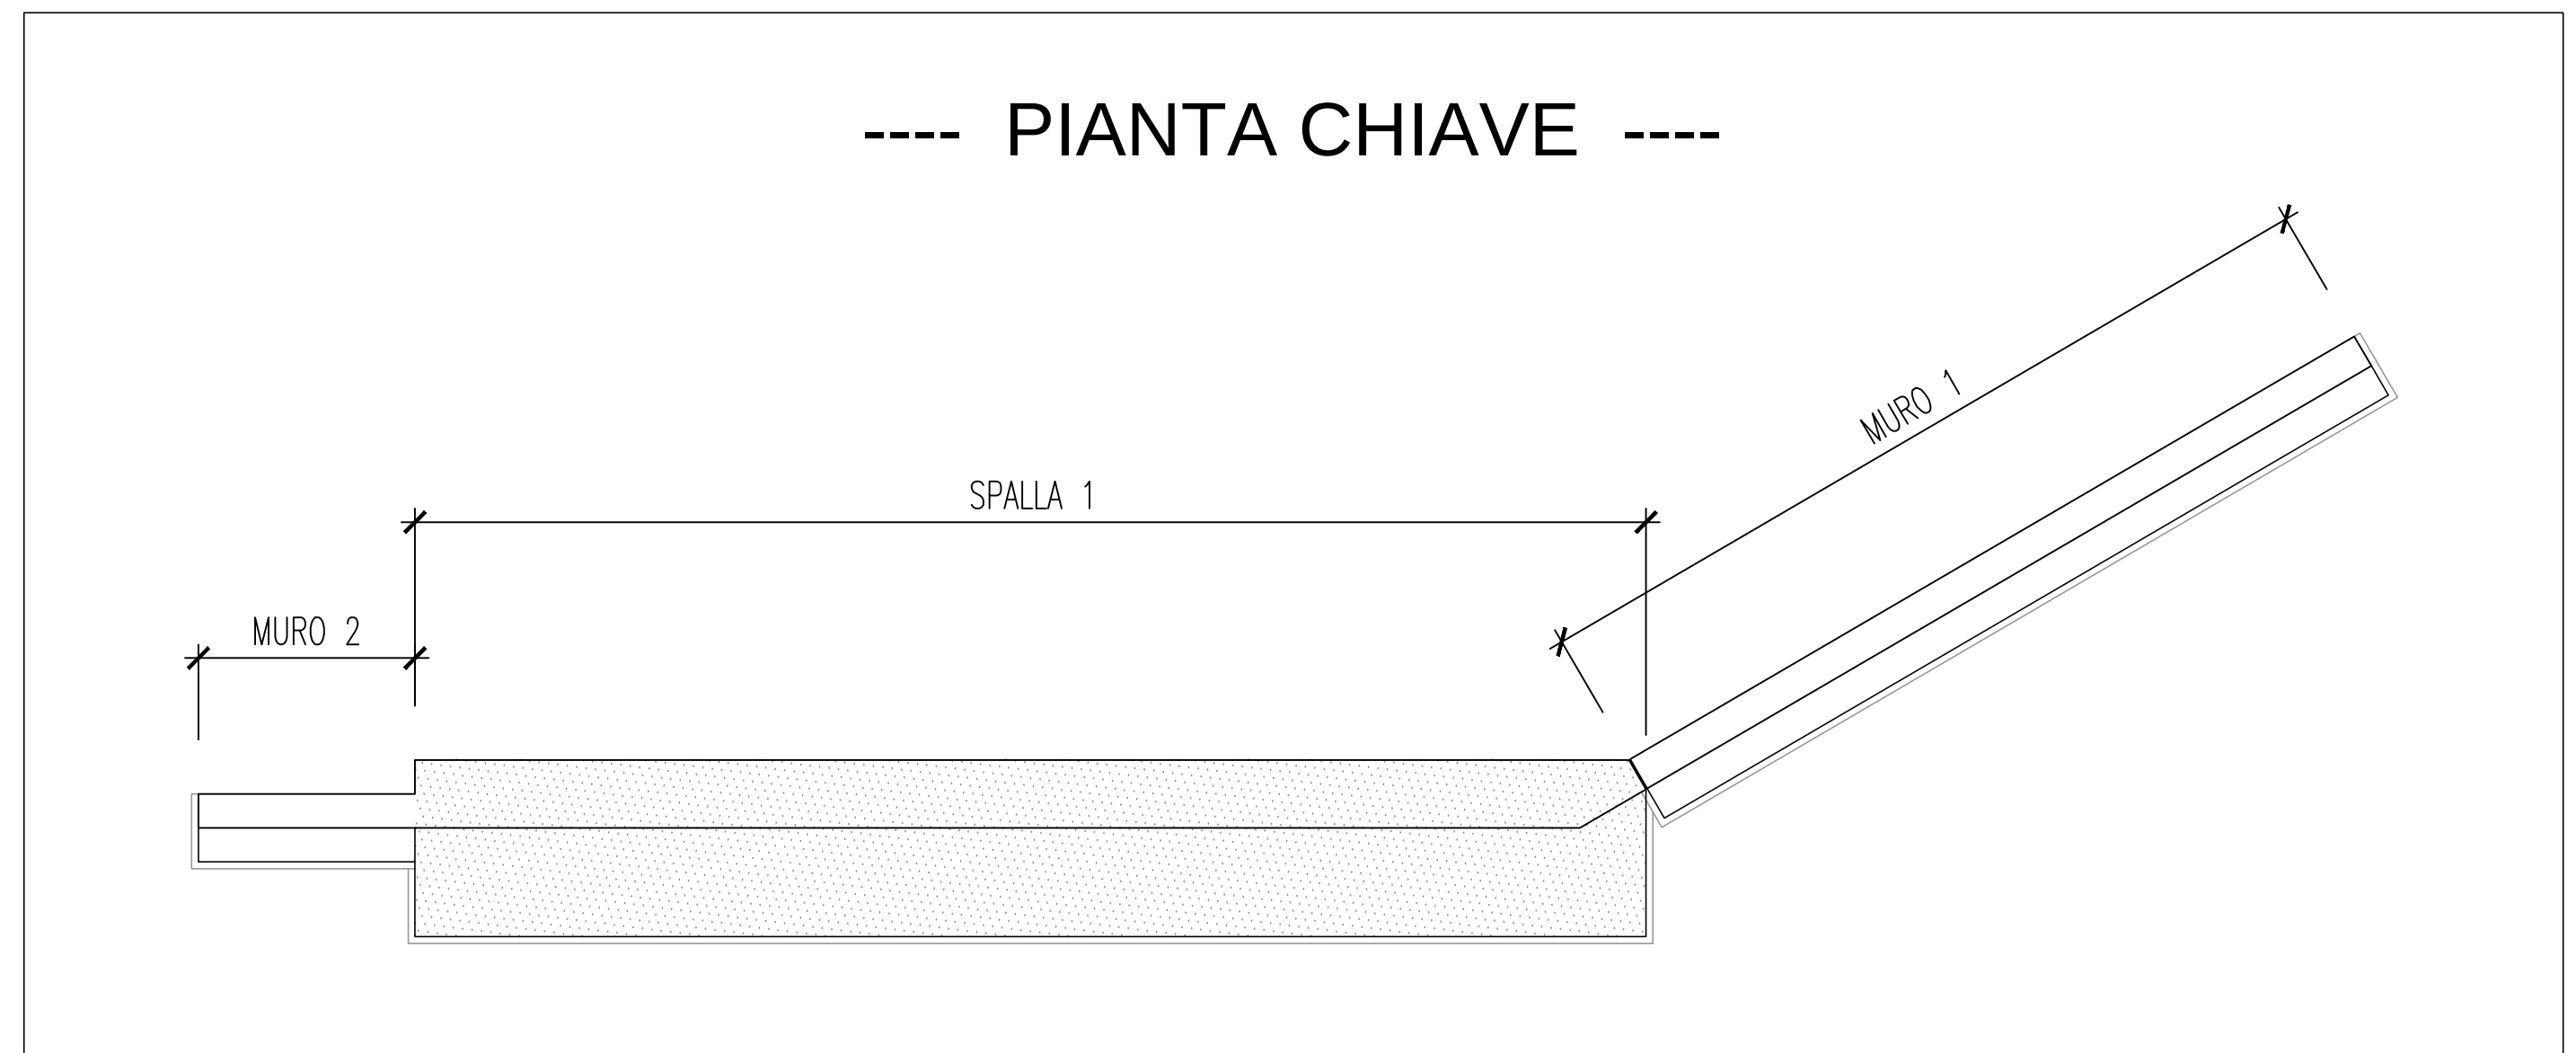
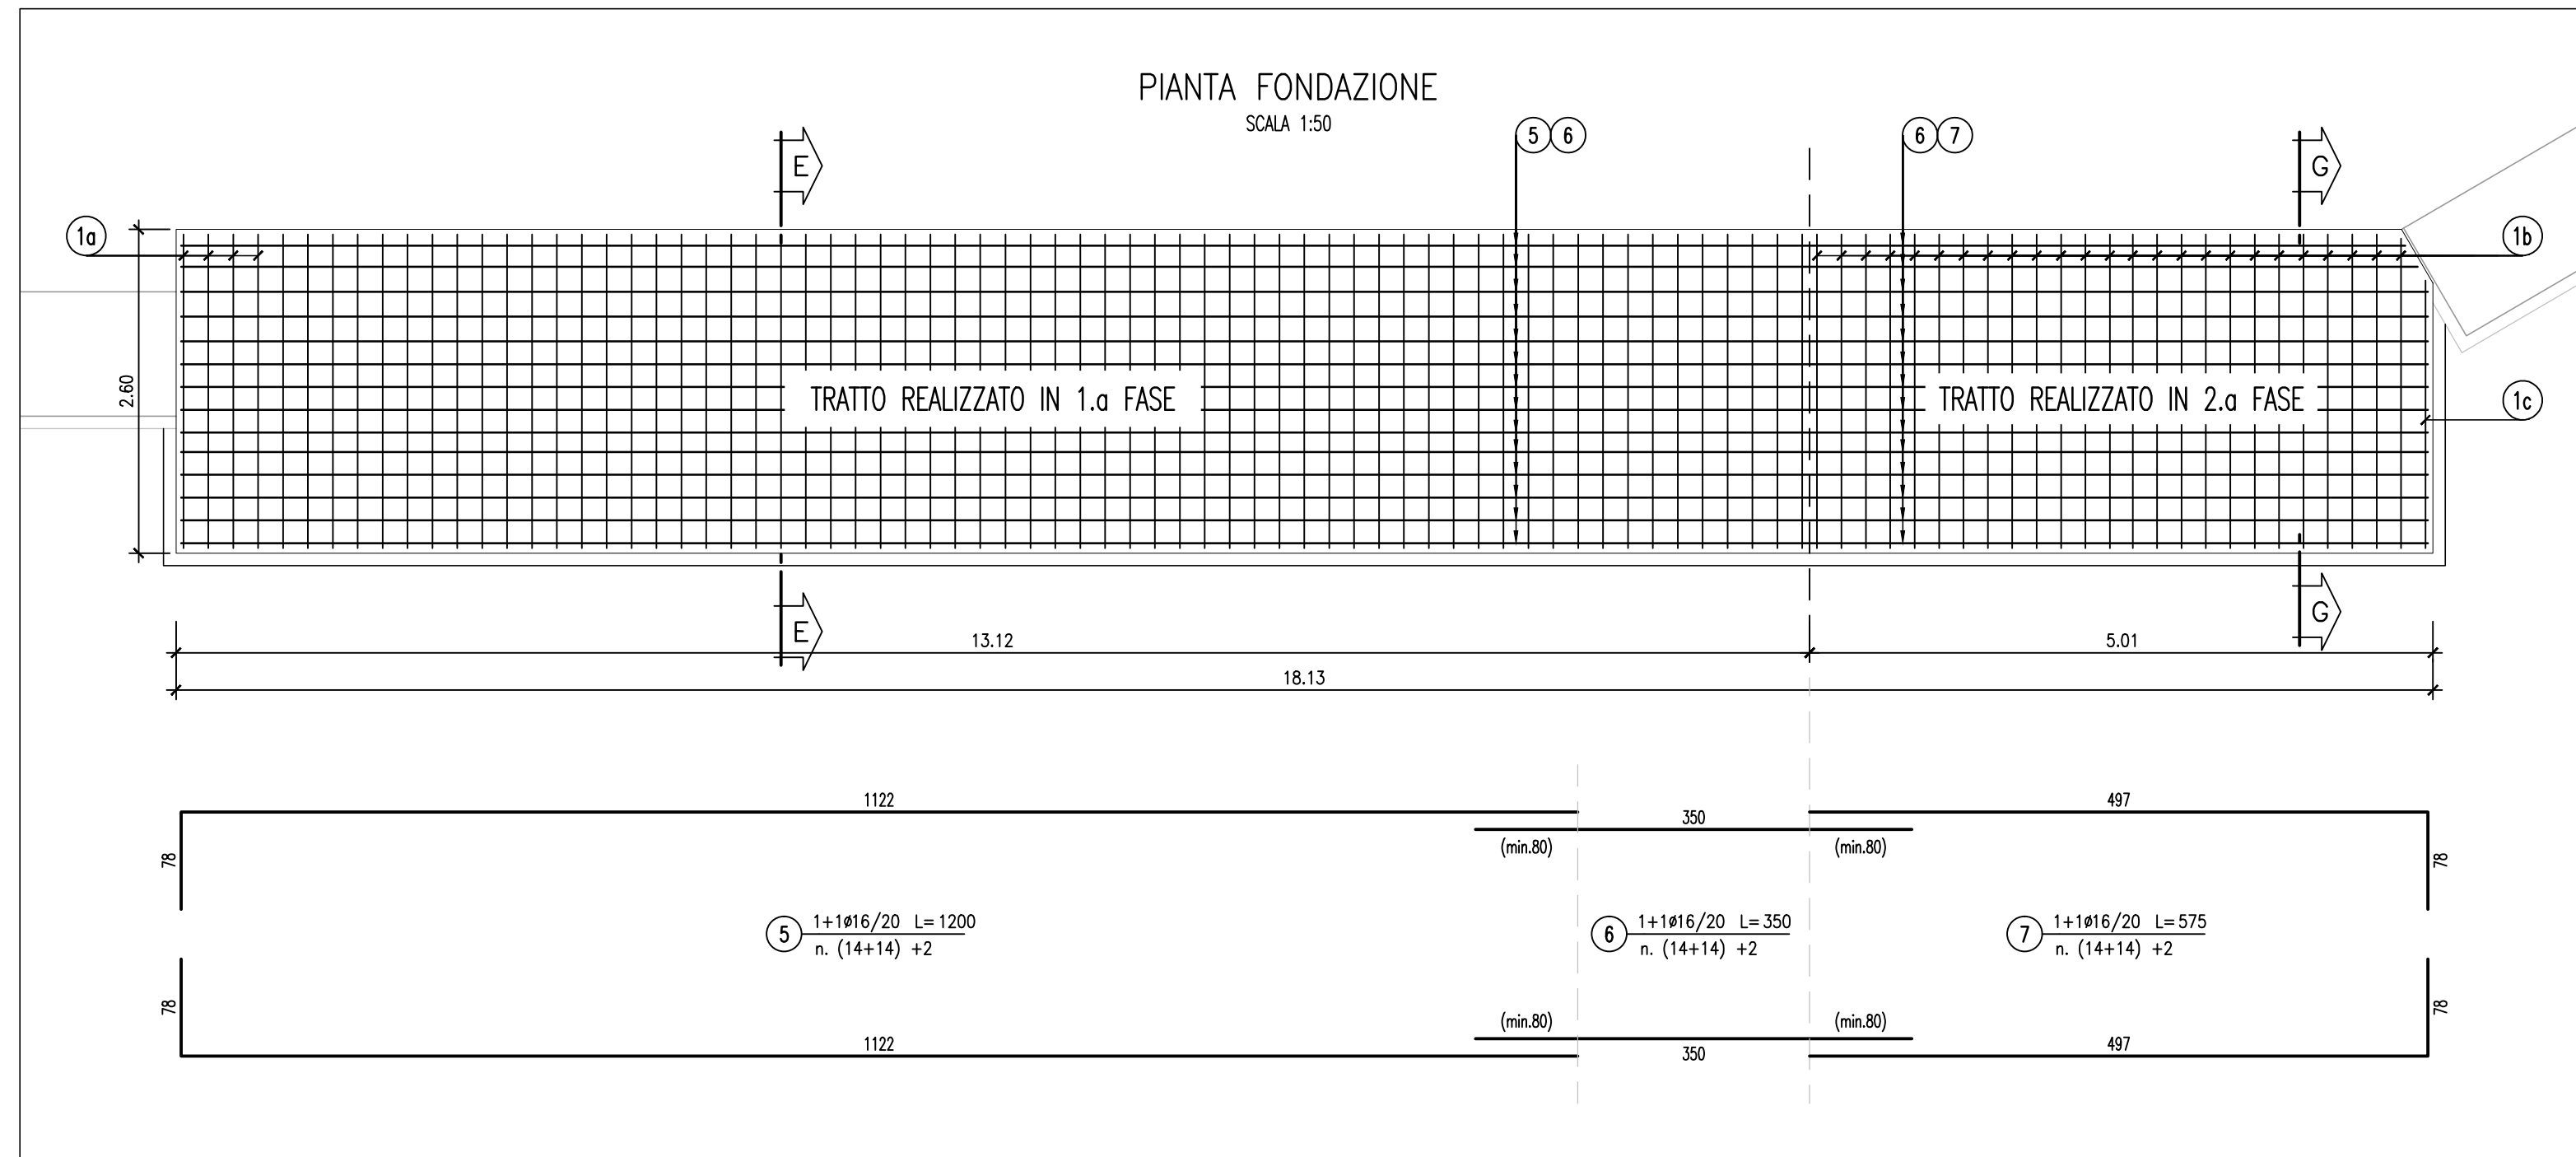
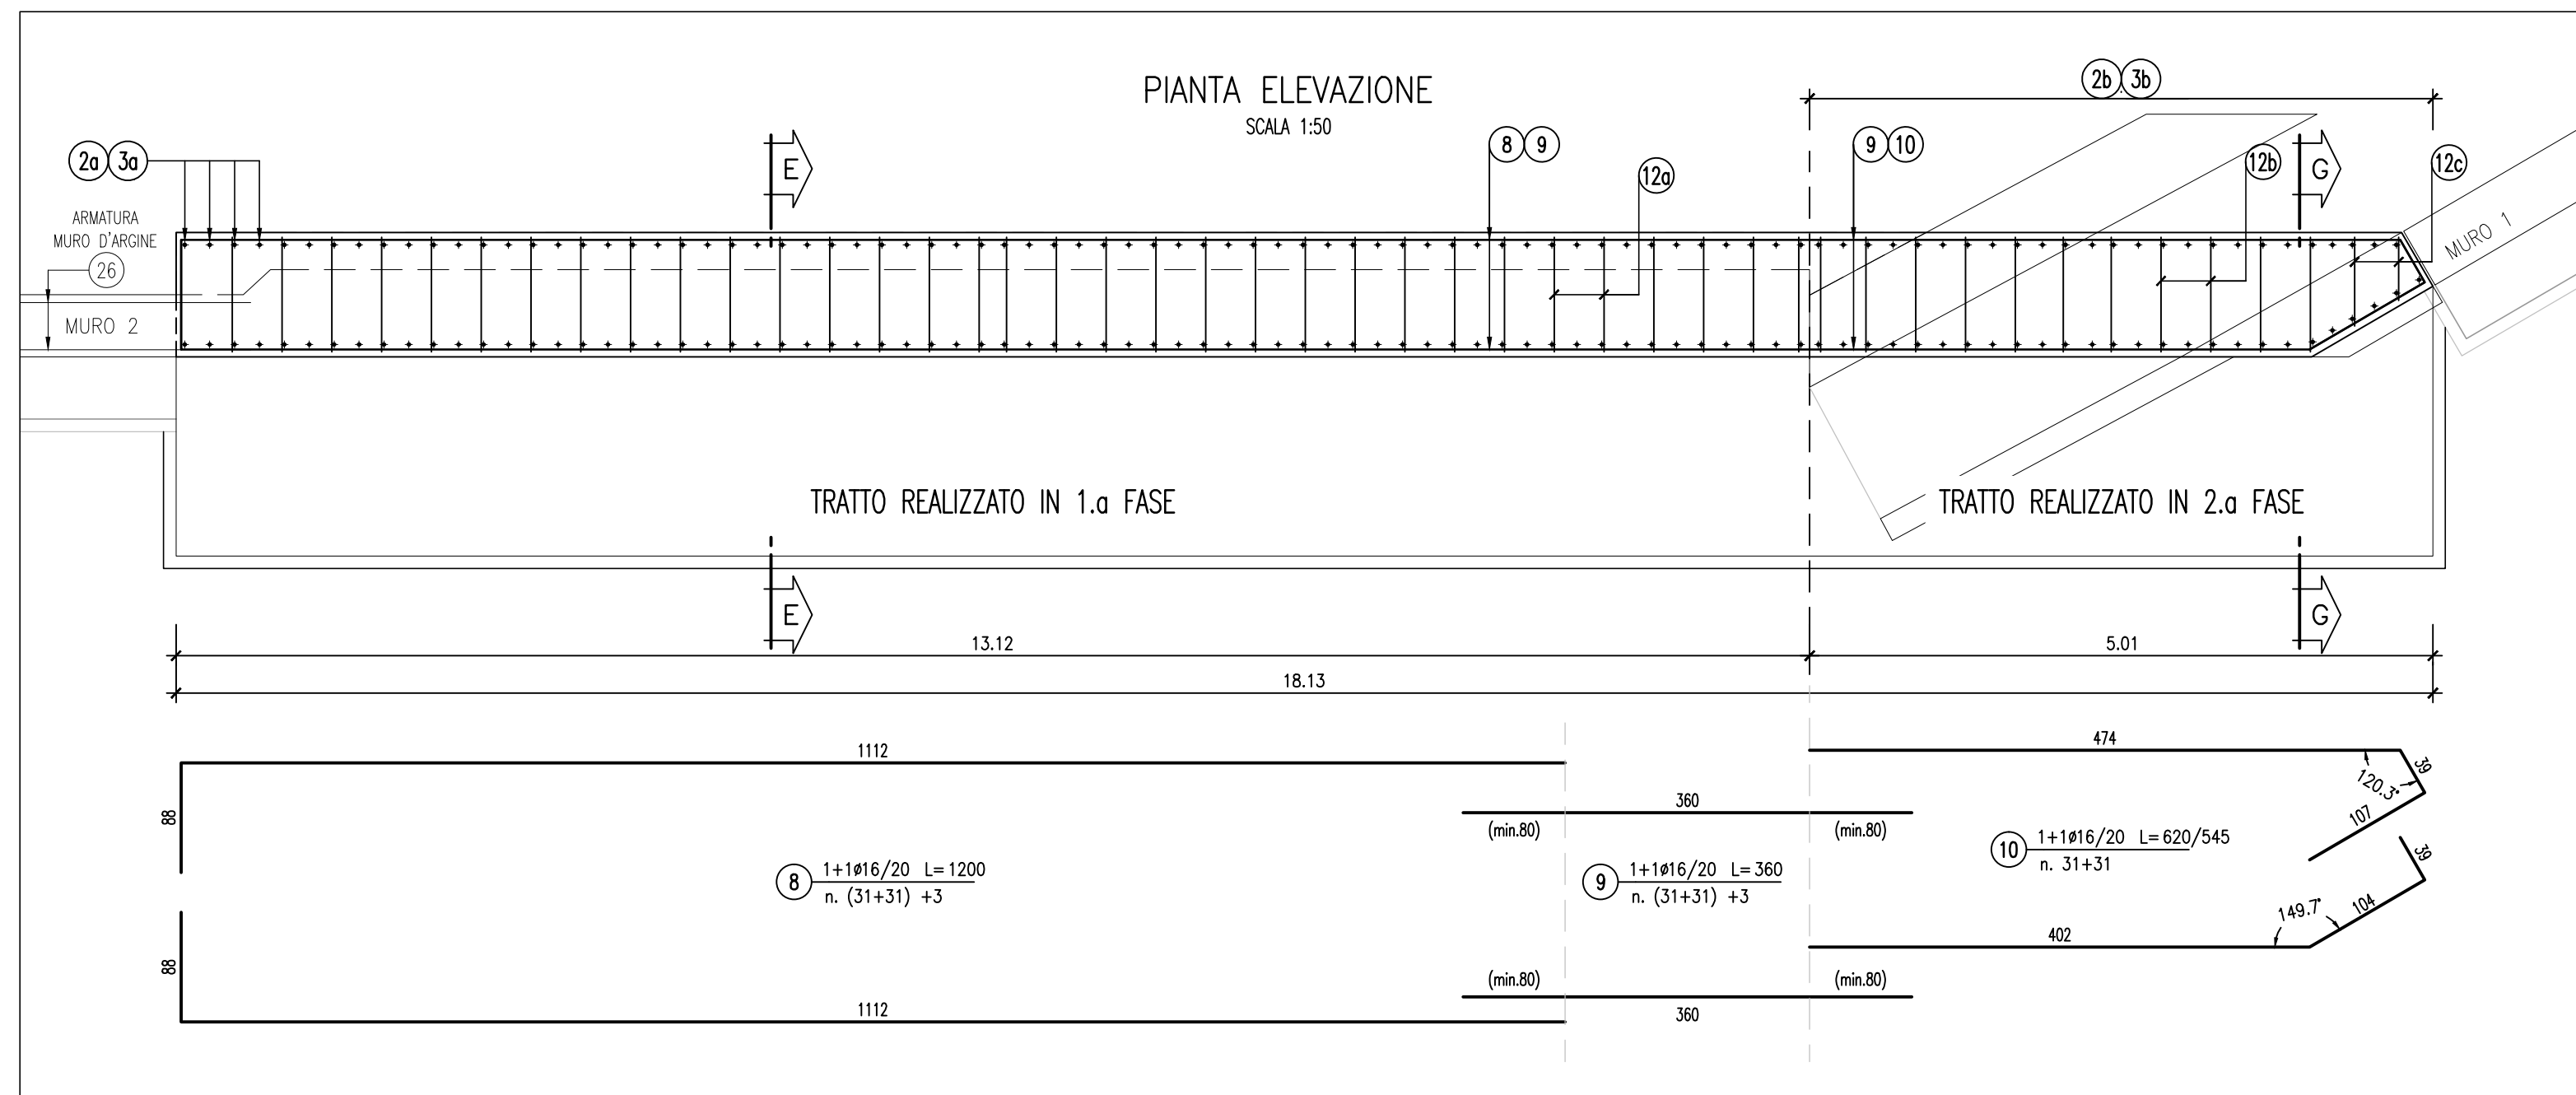


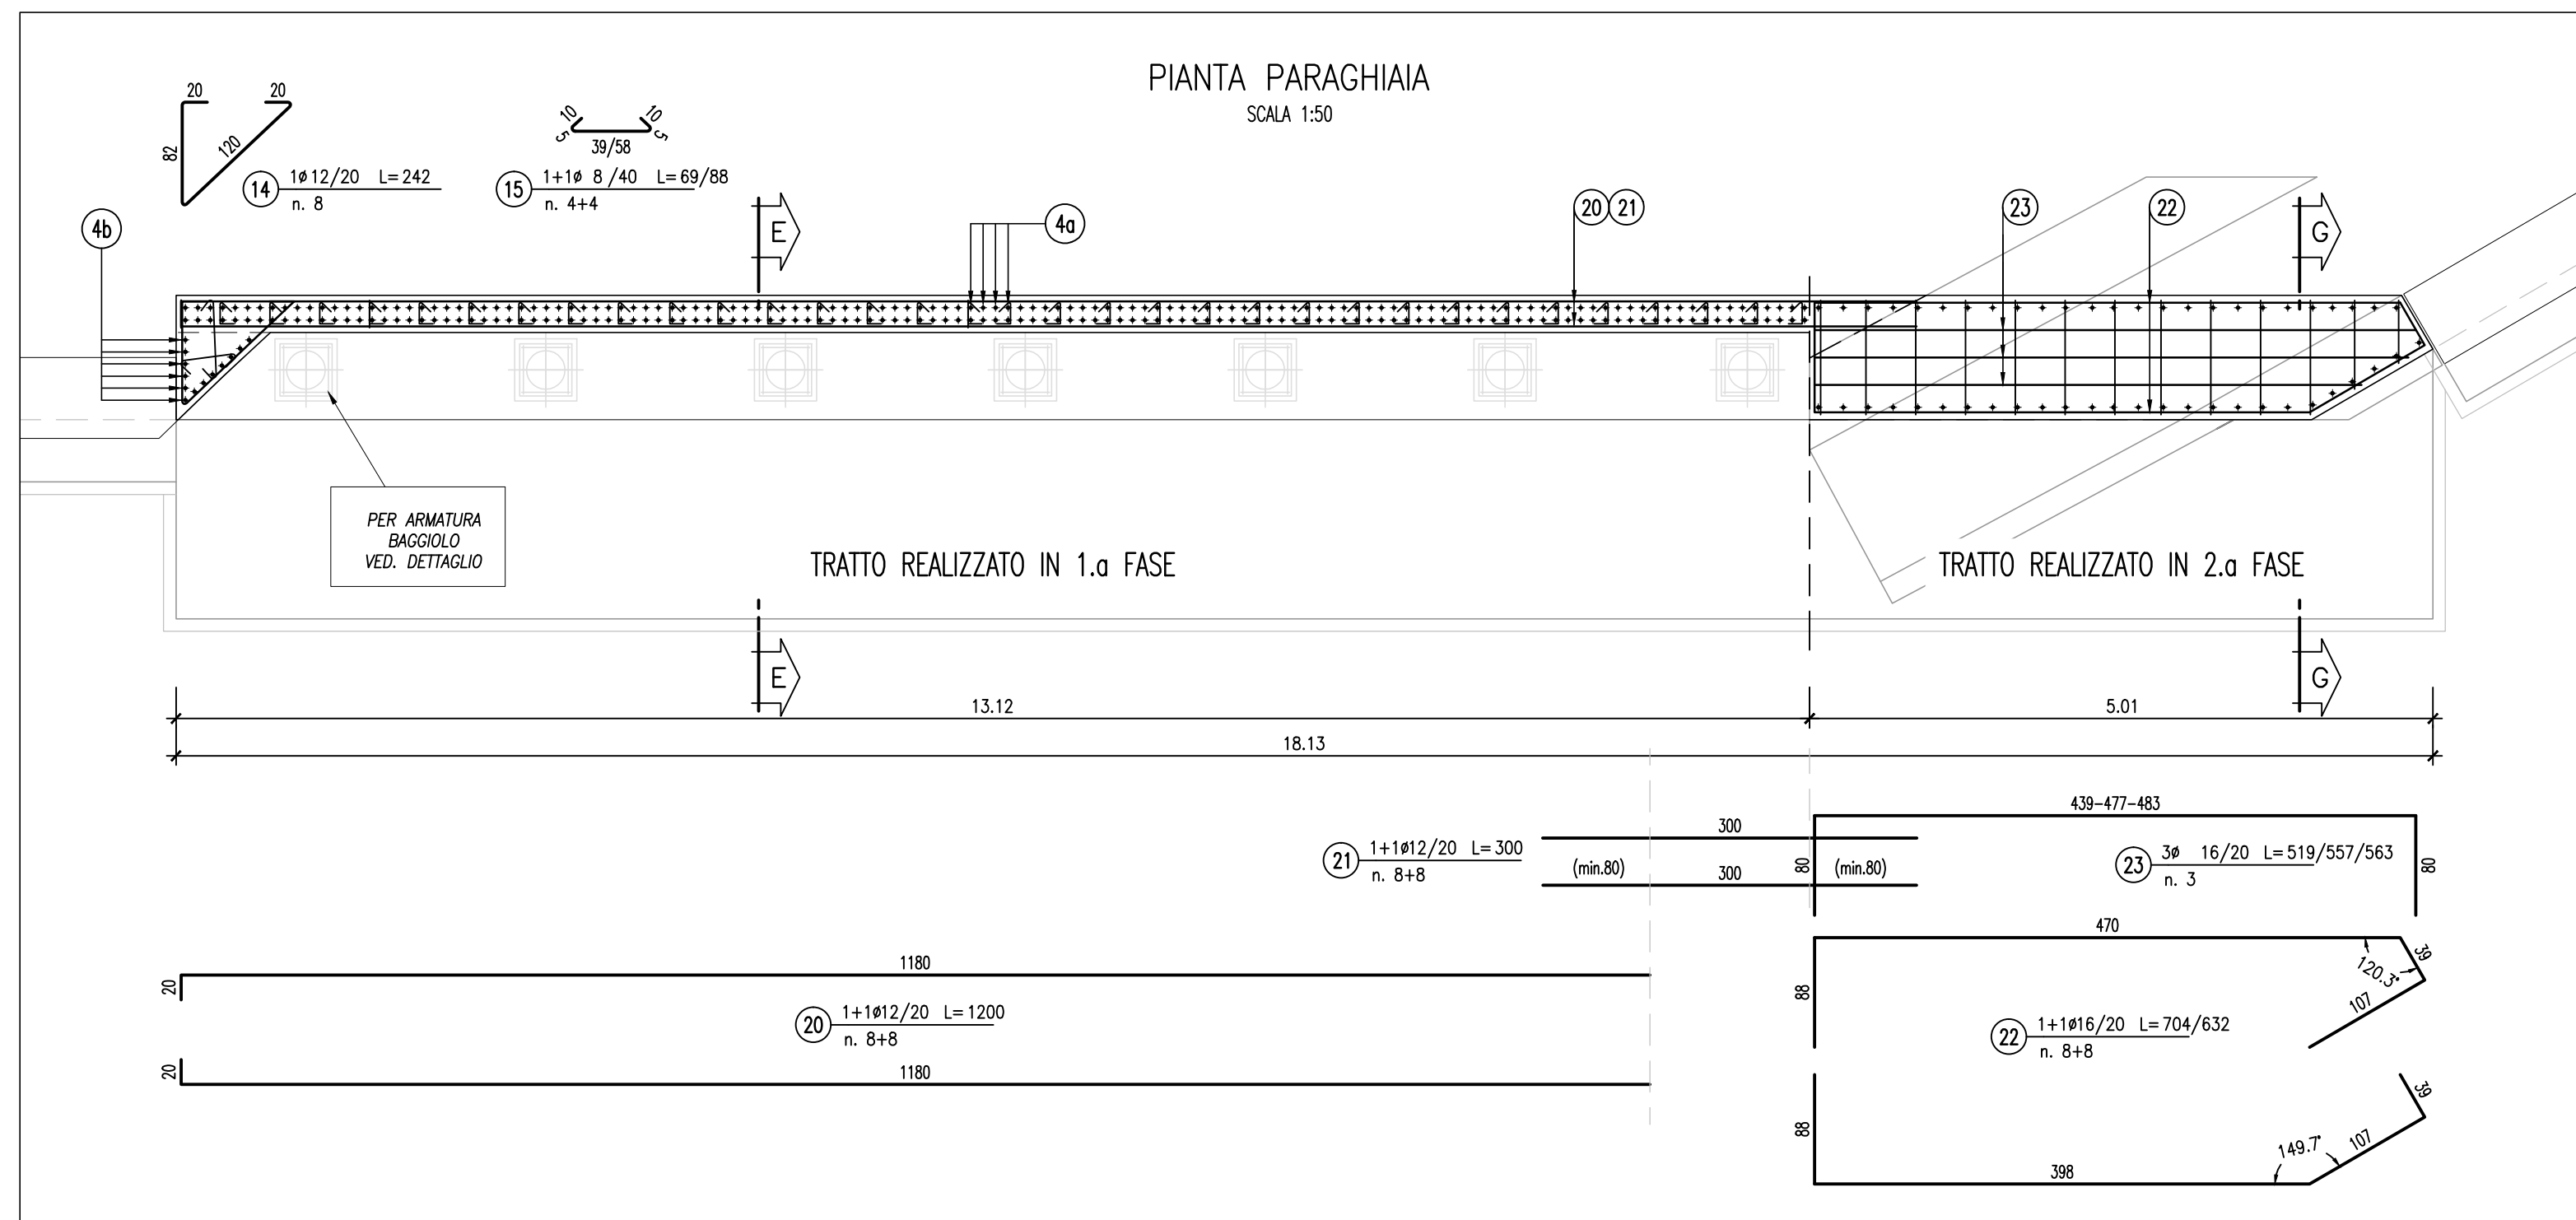

SPALLA 1						
TABELLA FERRI						
POS.	N.	DIAM.	LUNG.H/cm	kg/ml	LUNG.TOT./cm	PESOG/Kg
1a	132	20	418	2,468	54912	1354
1b	50	20	418	2,468	20800	573
1c	179	20	379	2,468	768	19
2a	132	20	300	2,468	39800	877
2b	52	20	300	2,468	15600	385
3a	132	20	678	2,468	22013	207
3b	52	20	678	2,468	42848	1057
4a	66	20	462	2,468	30402	752
4b	13	20	254	2,468	3302	81
5	60	16	1200	1,788	36000	568
6	30	16	350	1,578	10500	166
7	30	16	350	1,578	12750	272
8	65	16	1200	1,578	78000	1231
9	65	16	360	1,578	2340	36
10	62	16	683	1,578	36115	570
11	15	14	140	1,208	5400	65
12a	480	12	150	0,888	62400	554
12b	1480	12	150	0,888	23400	208
12c	36	12	100	0,888	3600	32
13	150	8	48	0,395	6600	27
14	8	12	240	1,578	1536	17
15	8	8	75	0,395	628	2
16	42	12	179	0,888	7518	67
17	7	10	168	0,617	1388	9
20	16	12	1200	0,888	10200	170
21	16	12	300	0,888	4800	43
22	16	16	668	1,578	10388	169
23	3	16	548	1,578	1689	26
24	16	16	302	1,578	5541	87
31	20	16	345	1,578	6600	109
32	24	16	231	1,578	5544	88
33	22	16	156	1,578	3288	52
36	14	16	108	1,578	1512	24
37	3	16	282	1,578	846	13
38a	21	16	155	1,578	1265	17
38b	348	16	155	1,578	1377	22
39a	6	16	177	1,578	2052	51
39b	9	16	158	1,578	1422	22
totale kg						12387

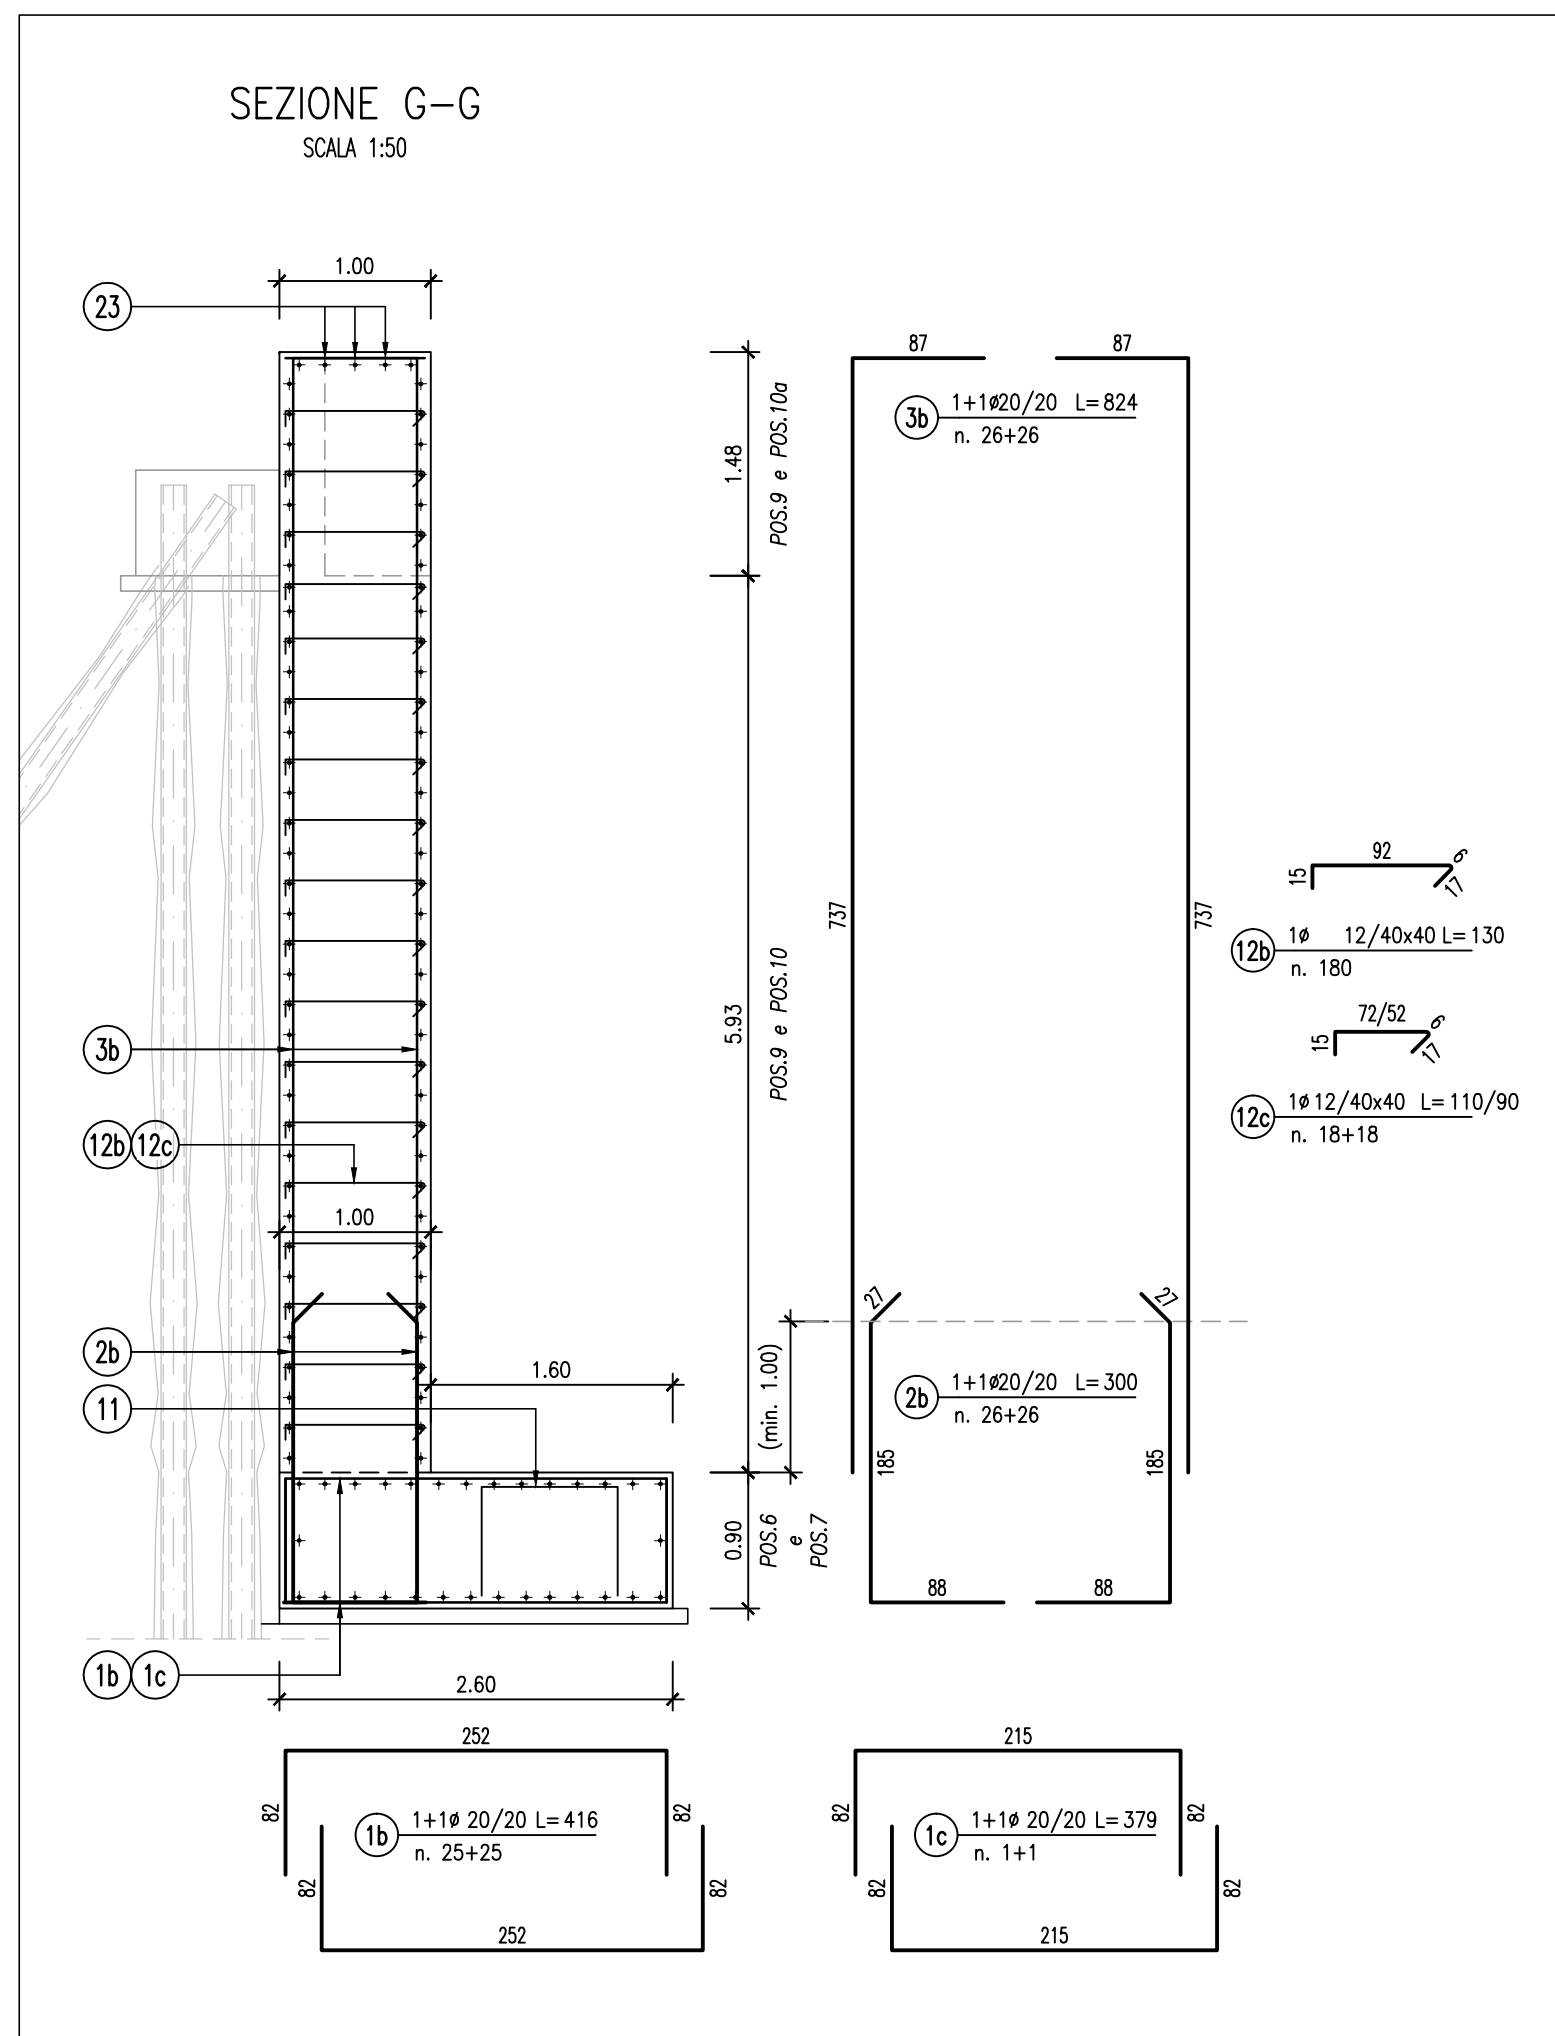

- | NOTE: | |
|-------|---|
| - | Per la tabella materiali fare riferimento all' elaborato IG51-00-E-TT-OC0D-00-001 |
| - | Le dimensioni dei baggioni delle spalle dovranno essere definite in funzione dei dati forniti dal produttore degli apparecchi di appoggio |
| - | Il tratto di muro realizzato in 1.a fase consente la realizzazione del nuovo ponte. In fase successiva si procede alla demolizione del ponte esistente ed al completamento del tratto di muro di 2.a fase |

COMMITTENTE:



ALTA SORVEGLIANZA:



GENERAL CONTRACTOR:



INFRASTRUTTURE FERROVIARIE STRATEGICHE DEFINITE DALLA
LEGGE OBIETTIVO N.443/01

TRATTA A.V./A.C. TERZO VALICO DEI GIOVI
PROGETTO ESECUTIVO

ADEGUAMENTO VIA CHIARAVAGNA
TRATTA 1 - PONTE 1 - SPALLA 1
ARMATURA

GENERAL CONTRACTOR Consorzio Cociv Via G. Fagnola				DIRETTORE LAVORI				SCALA: 1:50 - 1:10							
COMMESSA I C S I		LOTTO 0 2		FASE E		ENTE C V		TIPO DOC. B Z		OPERANDISCIPLINA N V O 3 0 X		PROGR. 0 0 8		REV. A	

PROGETTAZIONE

Rev.	Descriptione emissione	Redatto	Data	Verificato	Data	Progresso Progettazione	Data	IL PROGETTISTA
A00	Prima emissione	<i>ALPINA</i>	13/05/2014	<i>COCIV</i>	13/05/2014	<i>A. Margolis</i>	13/05/2014	 Dott. Ing. Roberto Casadei Coat-Project snc Via T. II n. 6271 R
	</							