


PIANTA SCHEMA DISPOSIZIONE APPOGGI

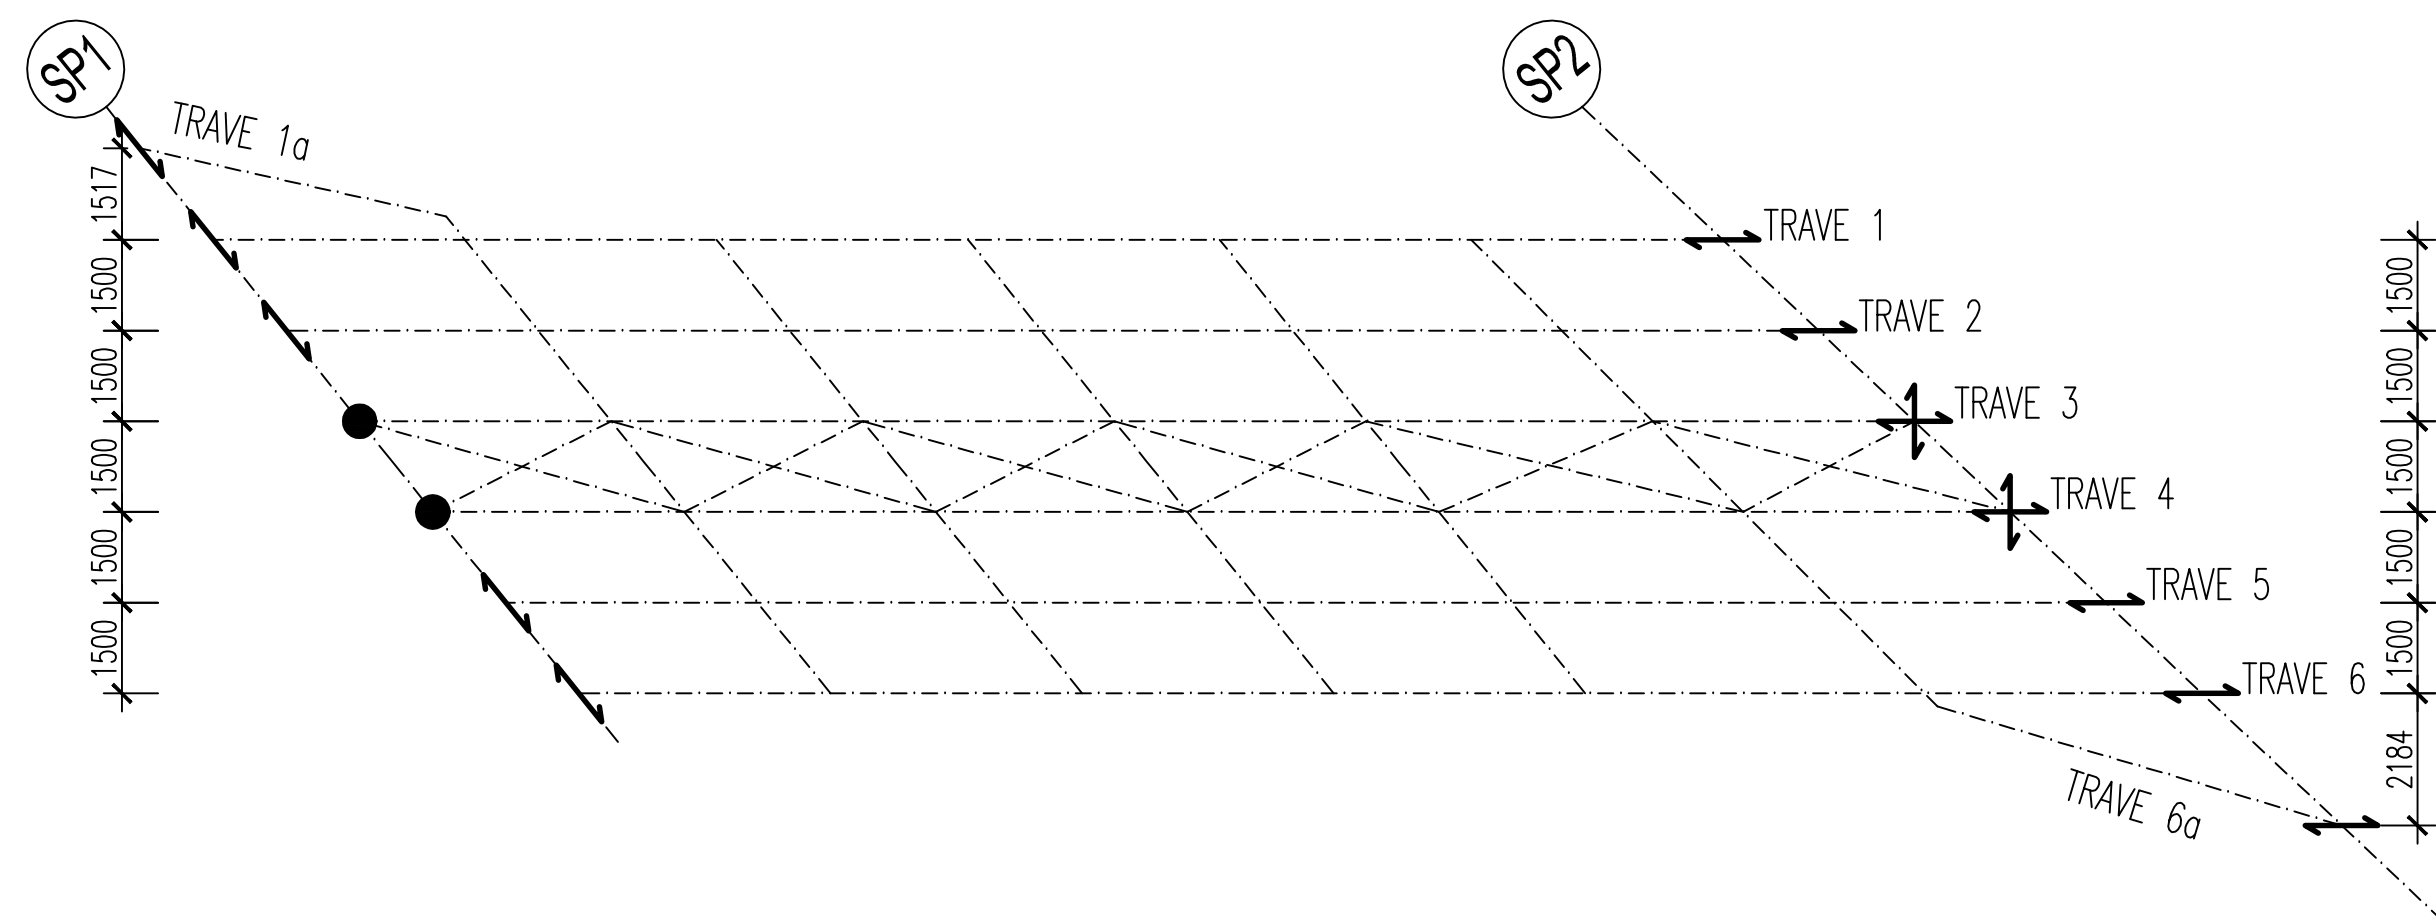

LEGENDA APPOGGI

APPOGGI A DISCO ELASTOMERICO CONFINATO


- FISSO
- ↕ MULTIDIREZIONALE
- UNIDIREZIONALE

APPOGGIO FISSO	APPOGGIO MULTIDIREZIONALE	APPOGGIO UNIDIREZIONALE
Nmax 950 kN Hxmax 850 kN Hy max 900 kN	Nmax 1600 kN	Nmax 1600 kN Hmax 550 kN

NOTE:

- Per la tabella materiali fare riferimento all' elaborato IG51-00-E-TT-0C0D-00-001

PIANTA GIUNTI

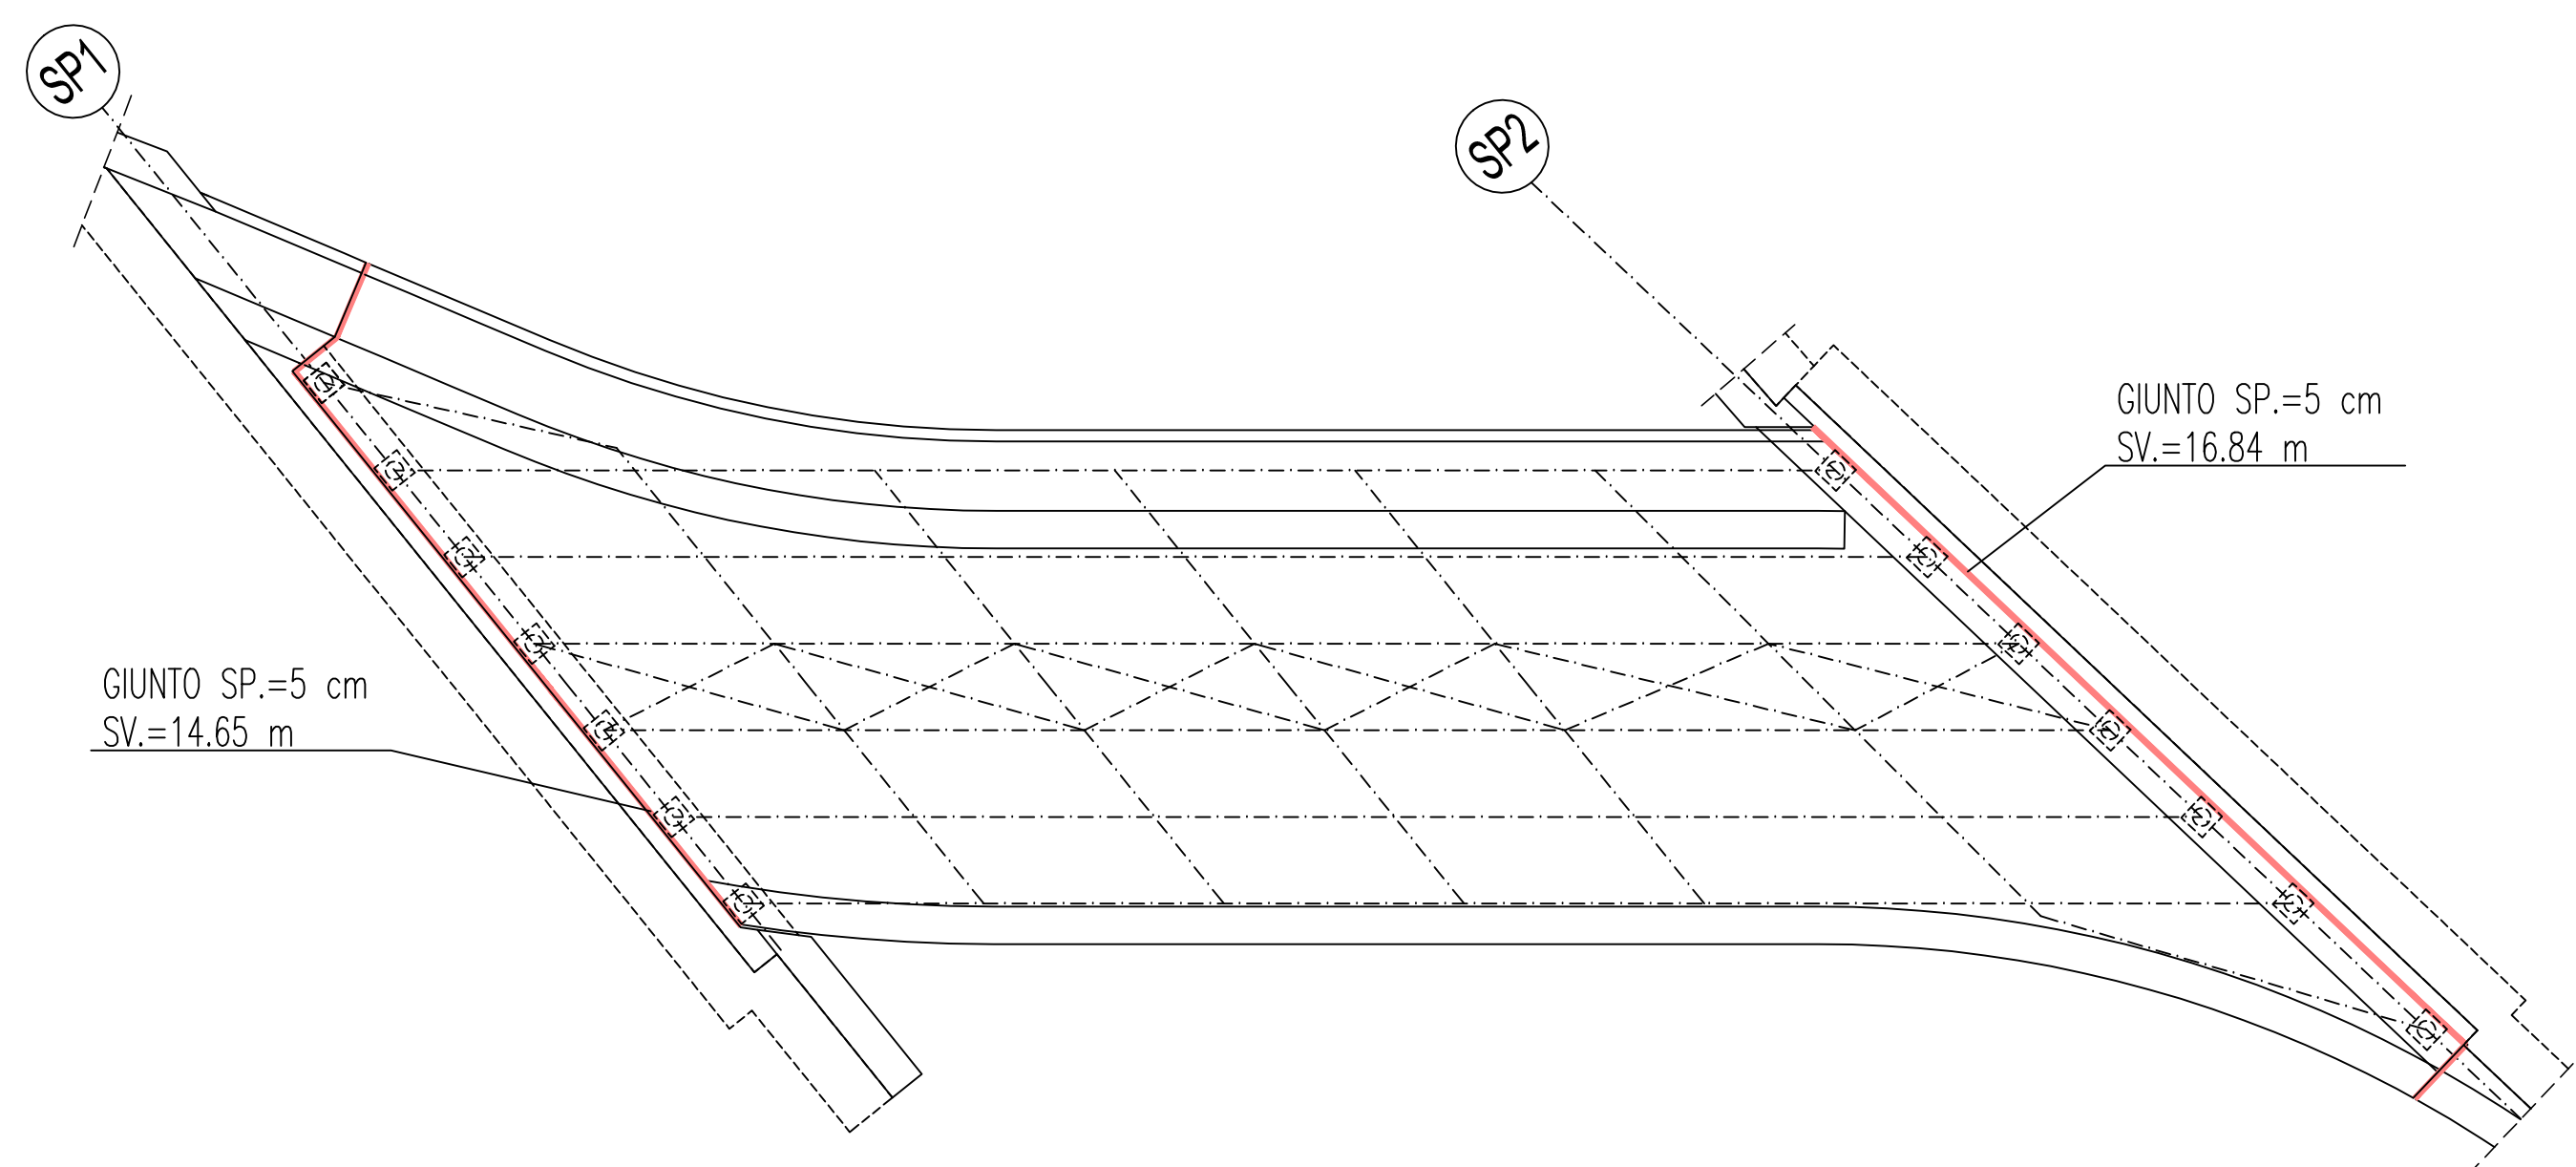

COMMITTENTE:



ALTA SORVEGLIANZA:



GENERAL CONTRACTOR:



INFRASTRUTTURE FERROVIARIE STRATEGICHE DEFINITE DALLA
LEGGE OBIETTIVO N.443/01

TRATTA A.V./A.C. TERZO VALICO DEI GIOVI
PROGETTO ESECUTIVO

ADEGUAMENTO VIA CHIARAVAGNA

TRATTA 1 - PONTE 1

APPOGGI E GIUNTI

GENERAL CONTRACTOR				DIRETTORE LAVORI				SCALA:	
Consorzio Cociv Ing. E. Pagani								VARIE	
COMMESSA	LOTTO	FASE	ENTE	TIPO DOC.	OPERA/DISCIPLINA	PROGR.	REV.		
I G 5 1	0 2	E	C V	B Z	N V 0 3 0 X	0 1 6	A		

[illegible]

n. Elab.	Nome File: IG51-02-E-CV-BZ-NV03-0X-016-A00 CUP: F81H92000000008
----------	--