



SEZIONE TIPO

scala 1:50

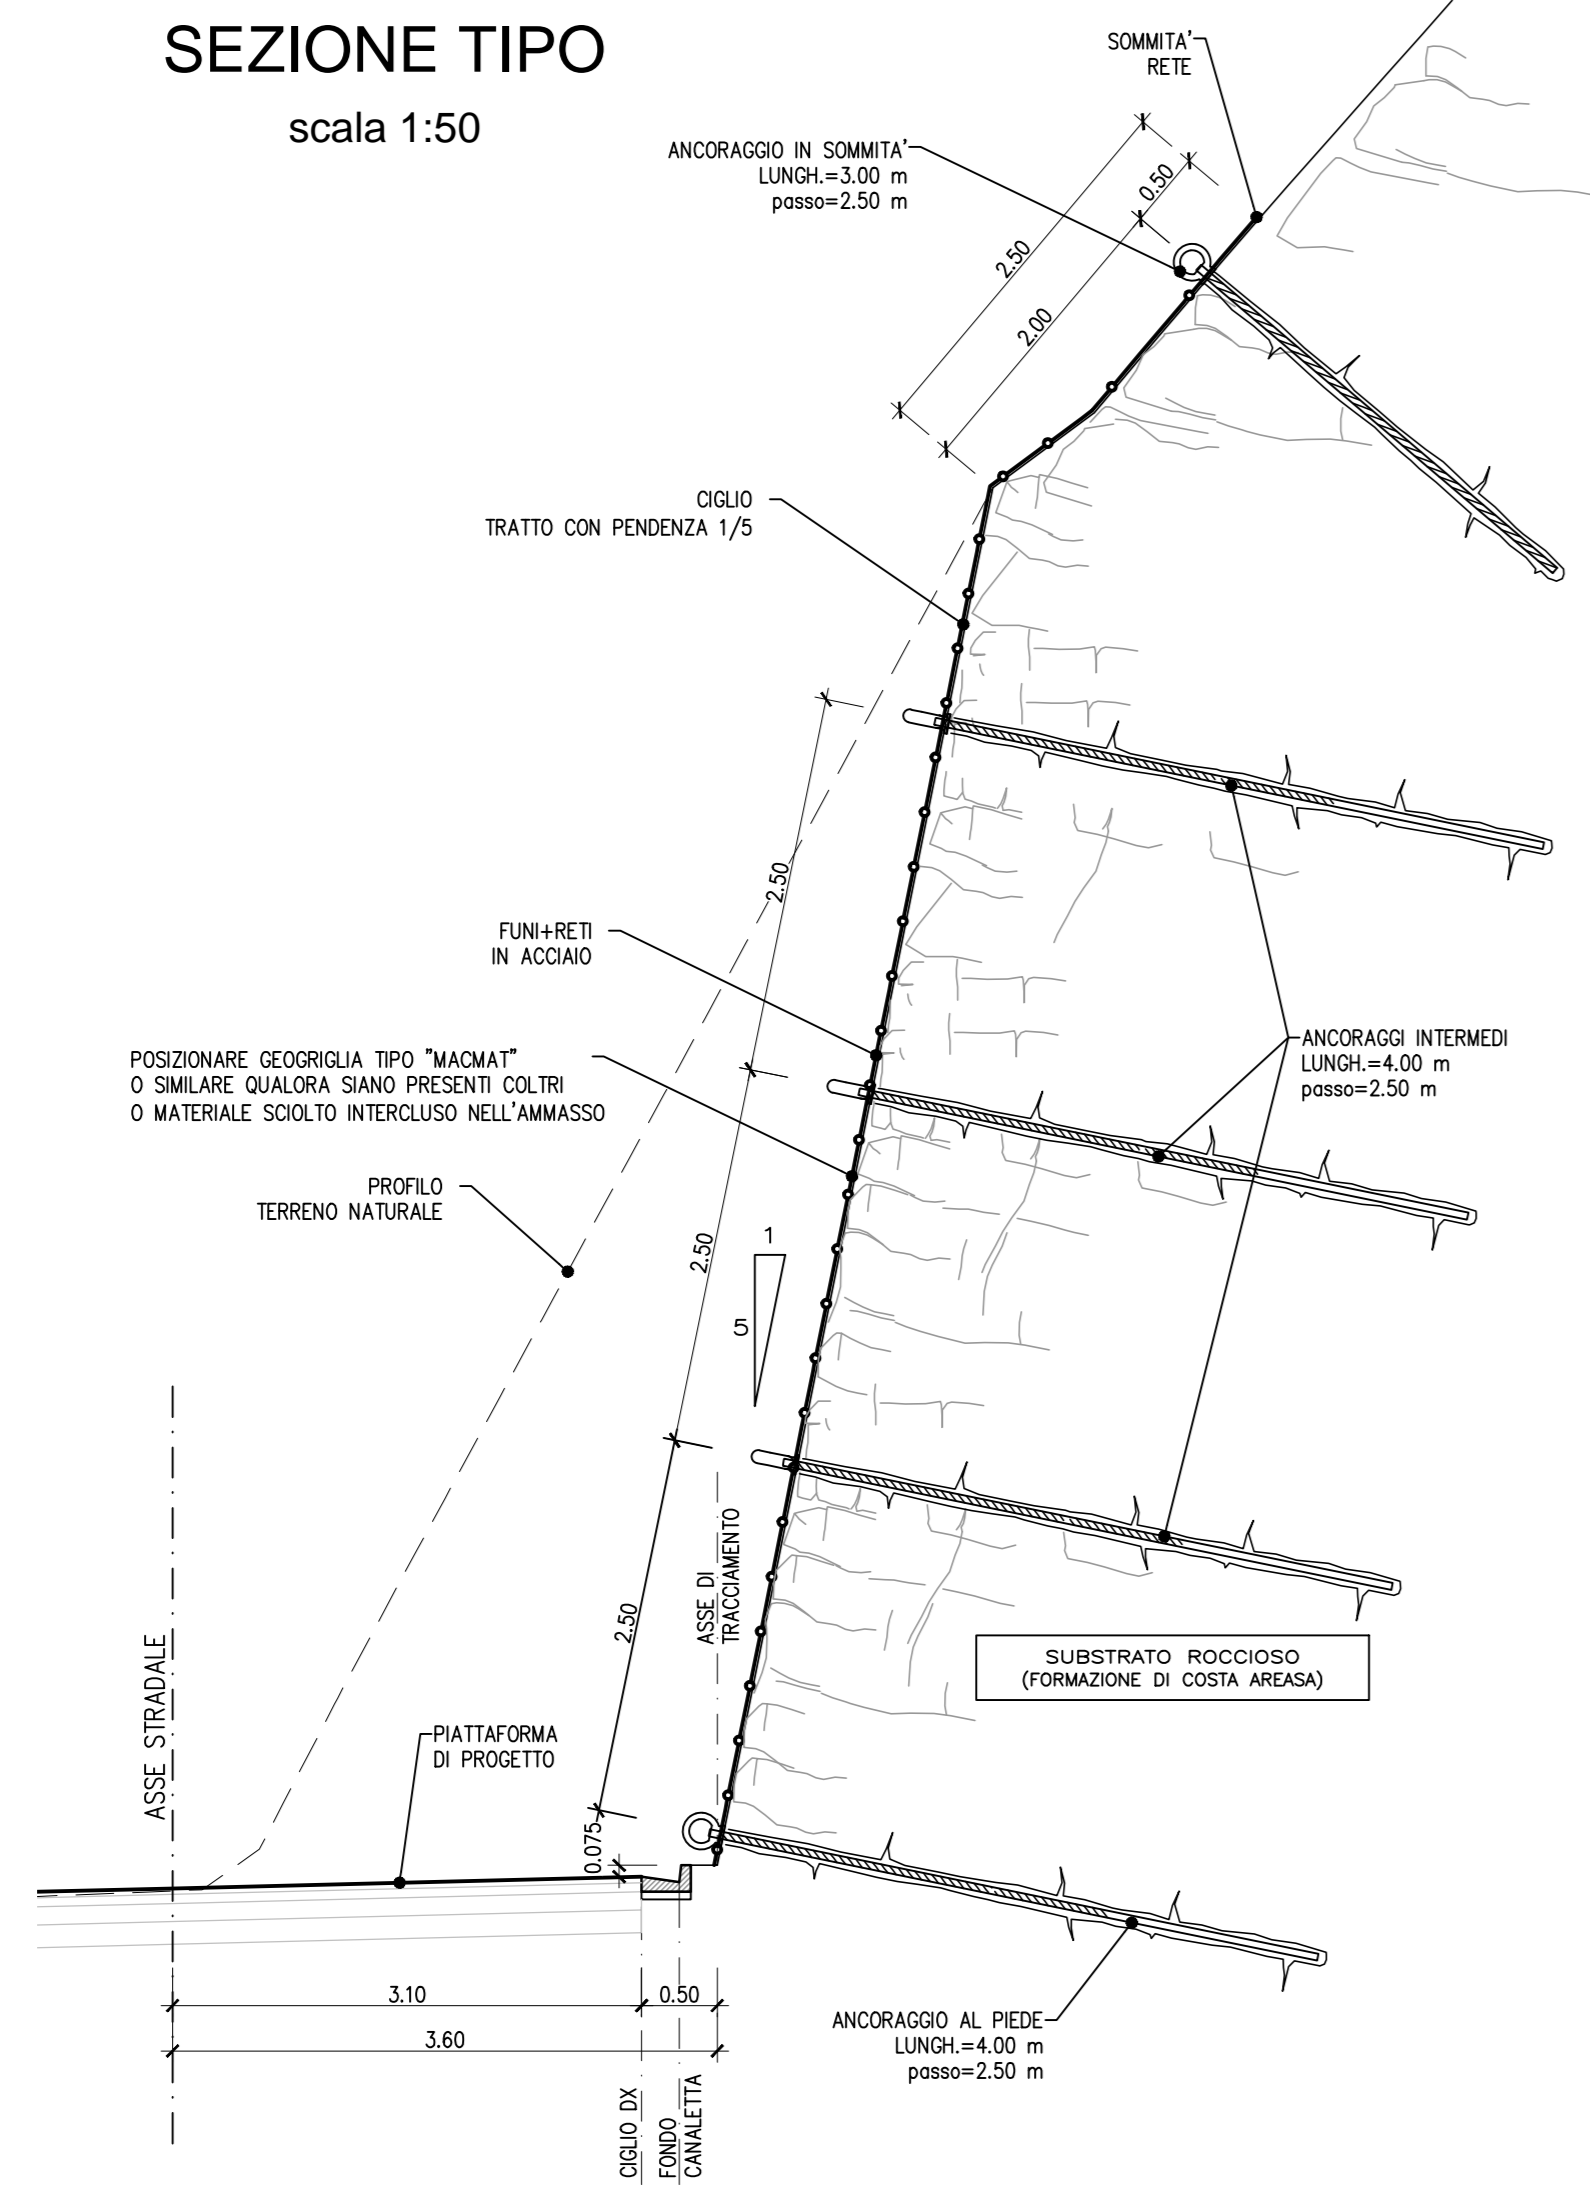


PARTICOLARE ATTACCO AL PIEDE


Scala 1:20

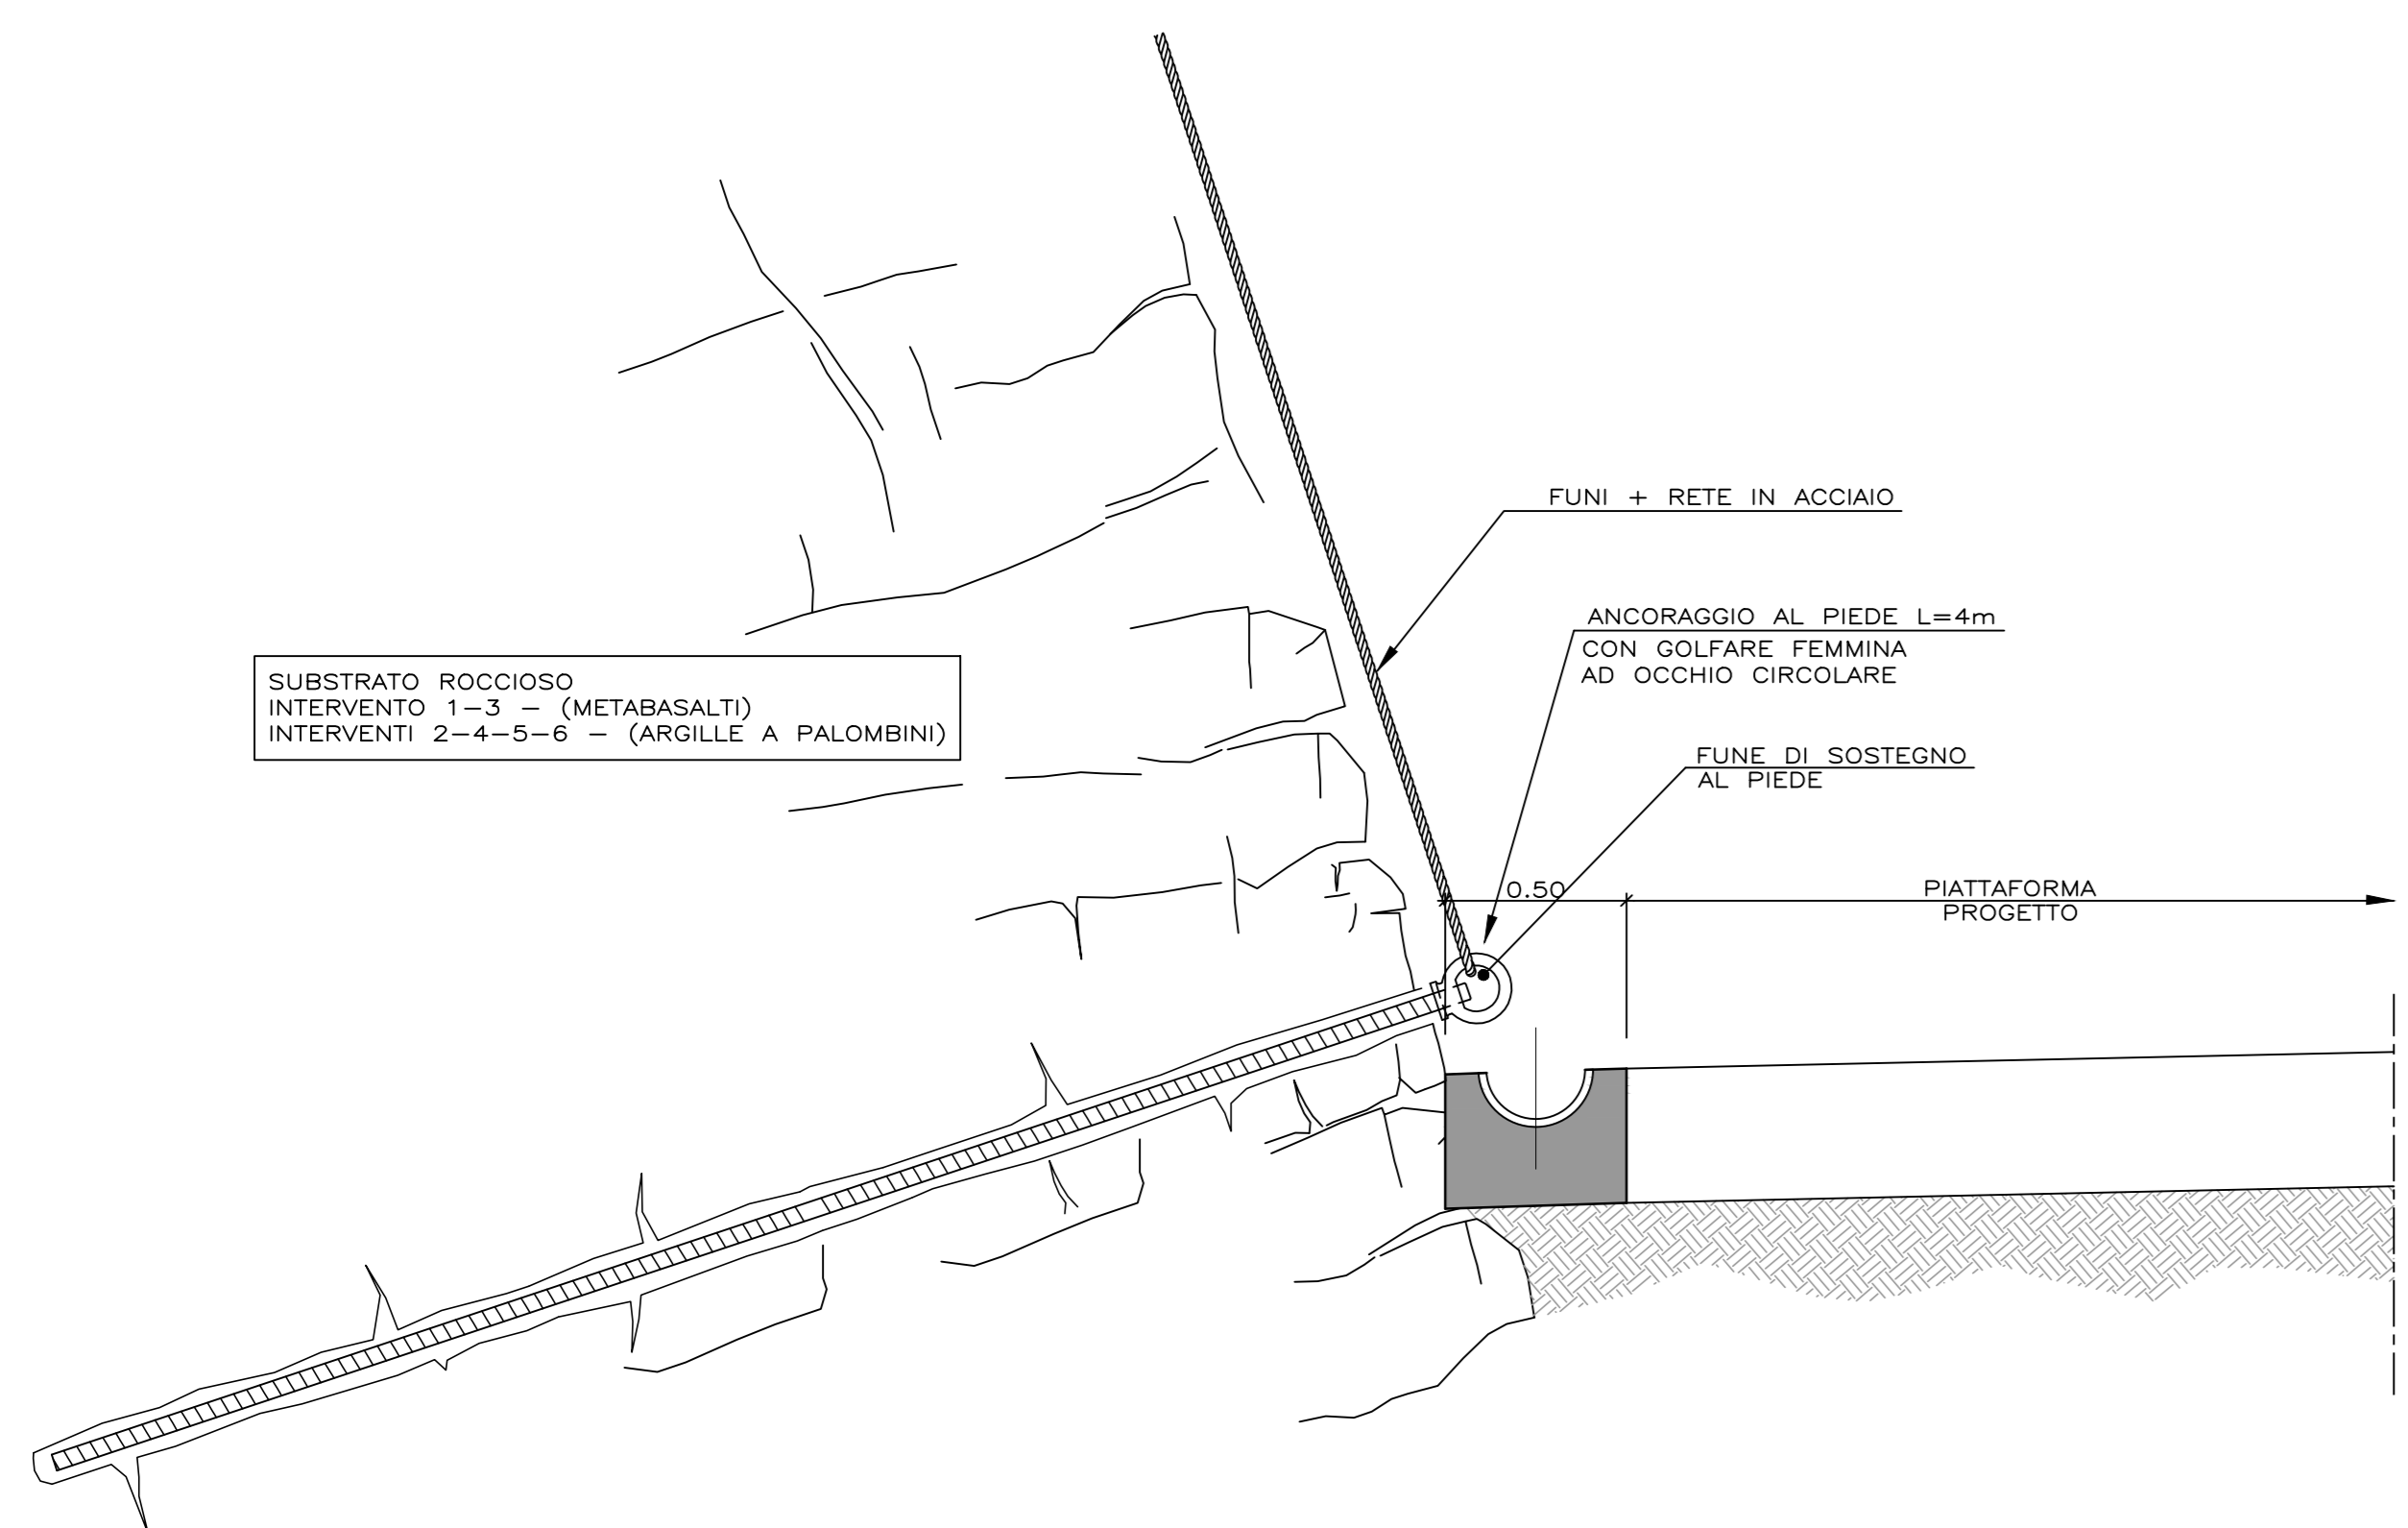


ORDITURA PRINCIPALE RETE

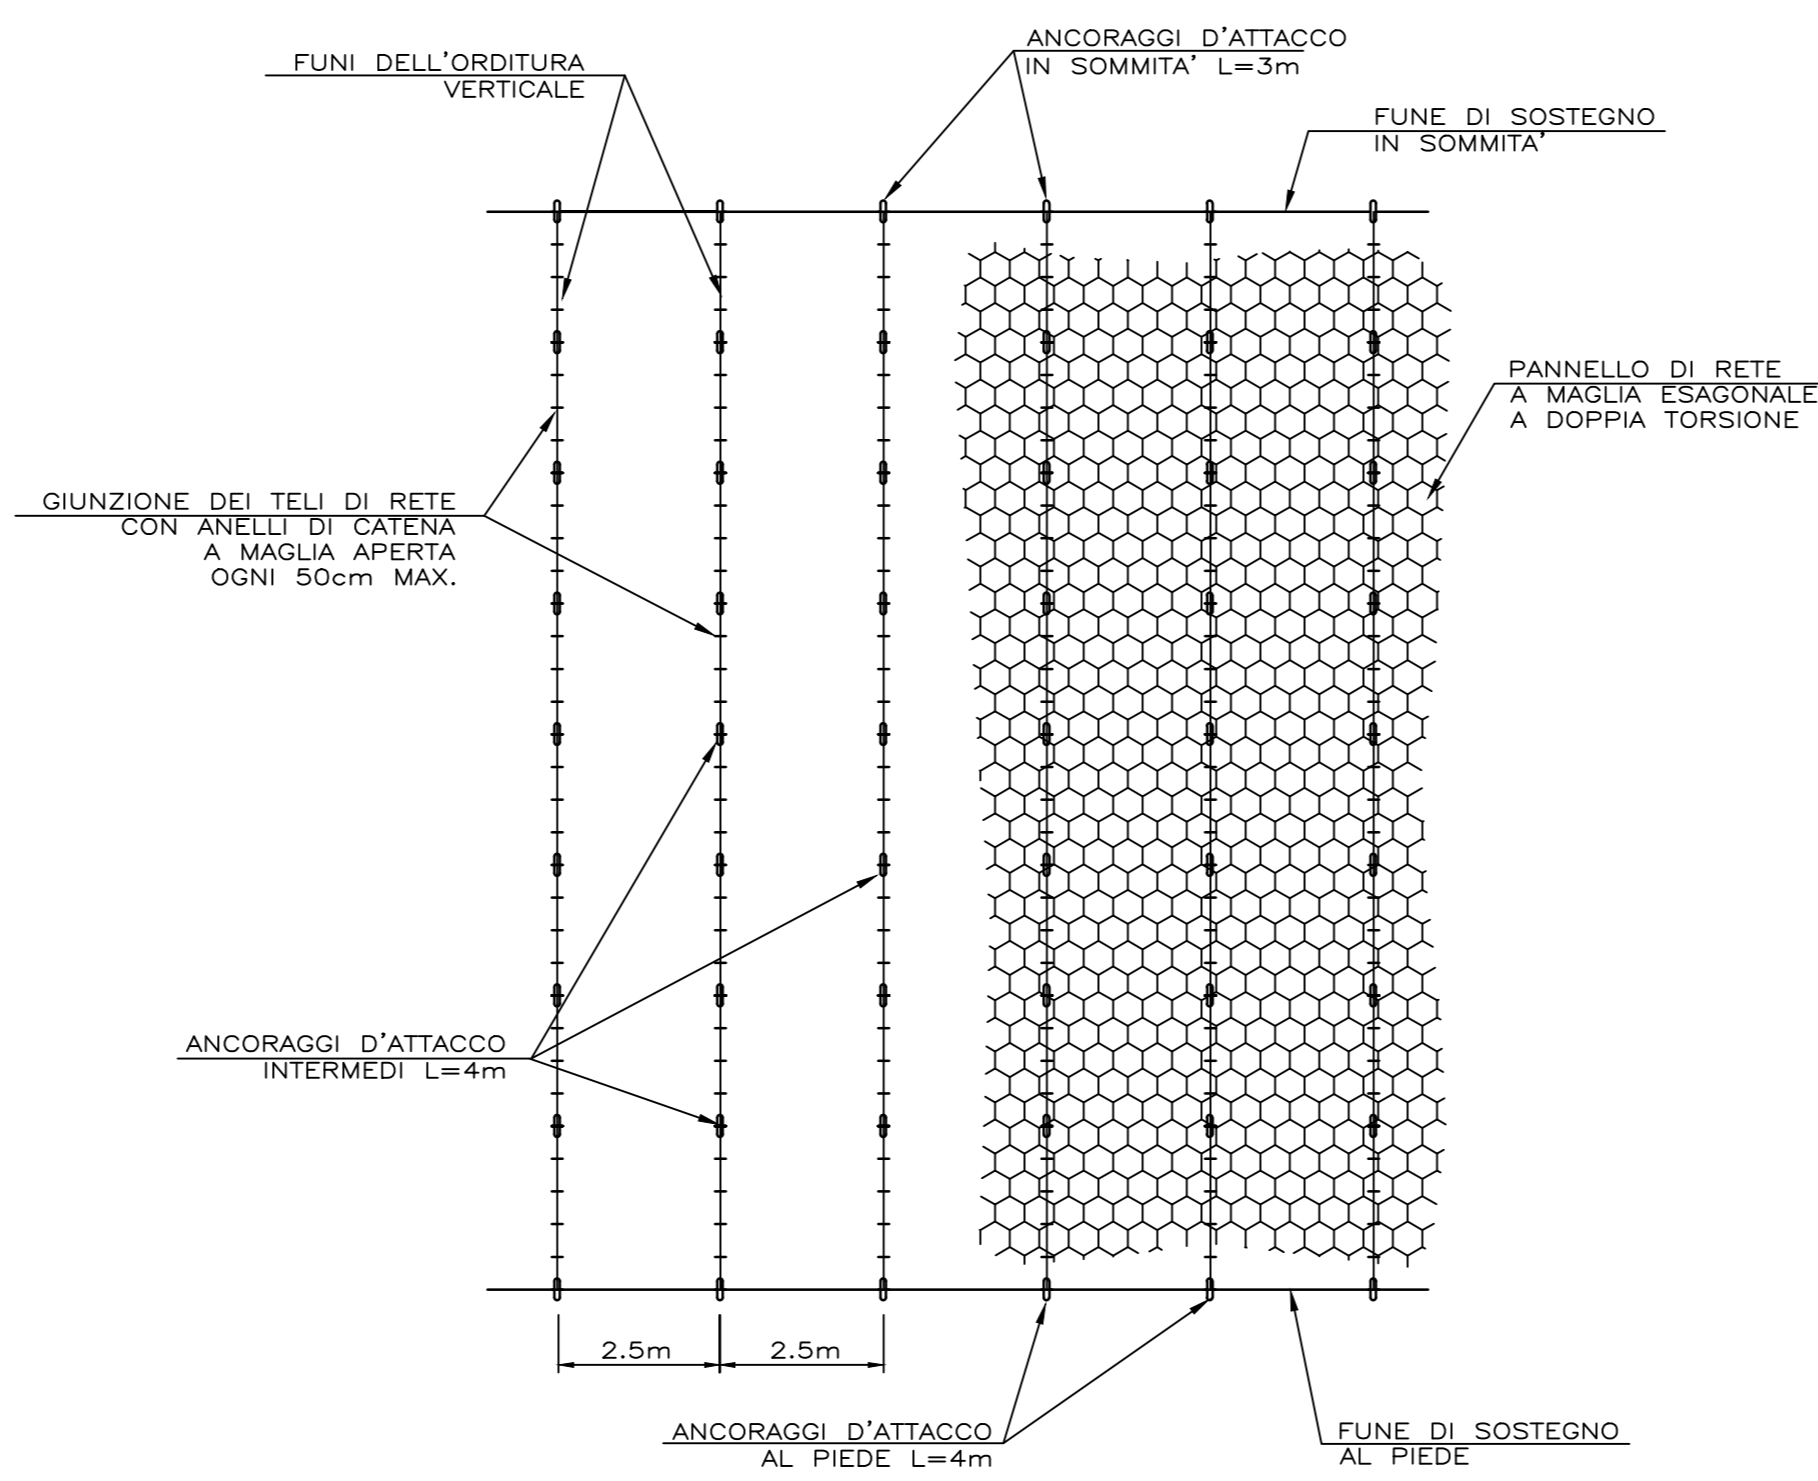


PARTICOLARE CHIEDO DI ANCORAGGIO TERMINALE IN SOMMITA'

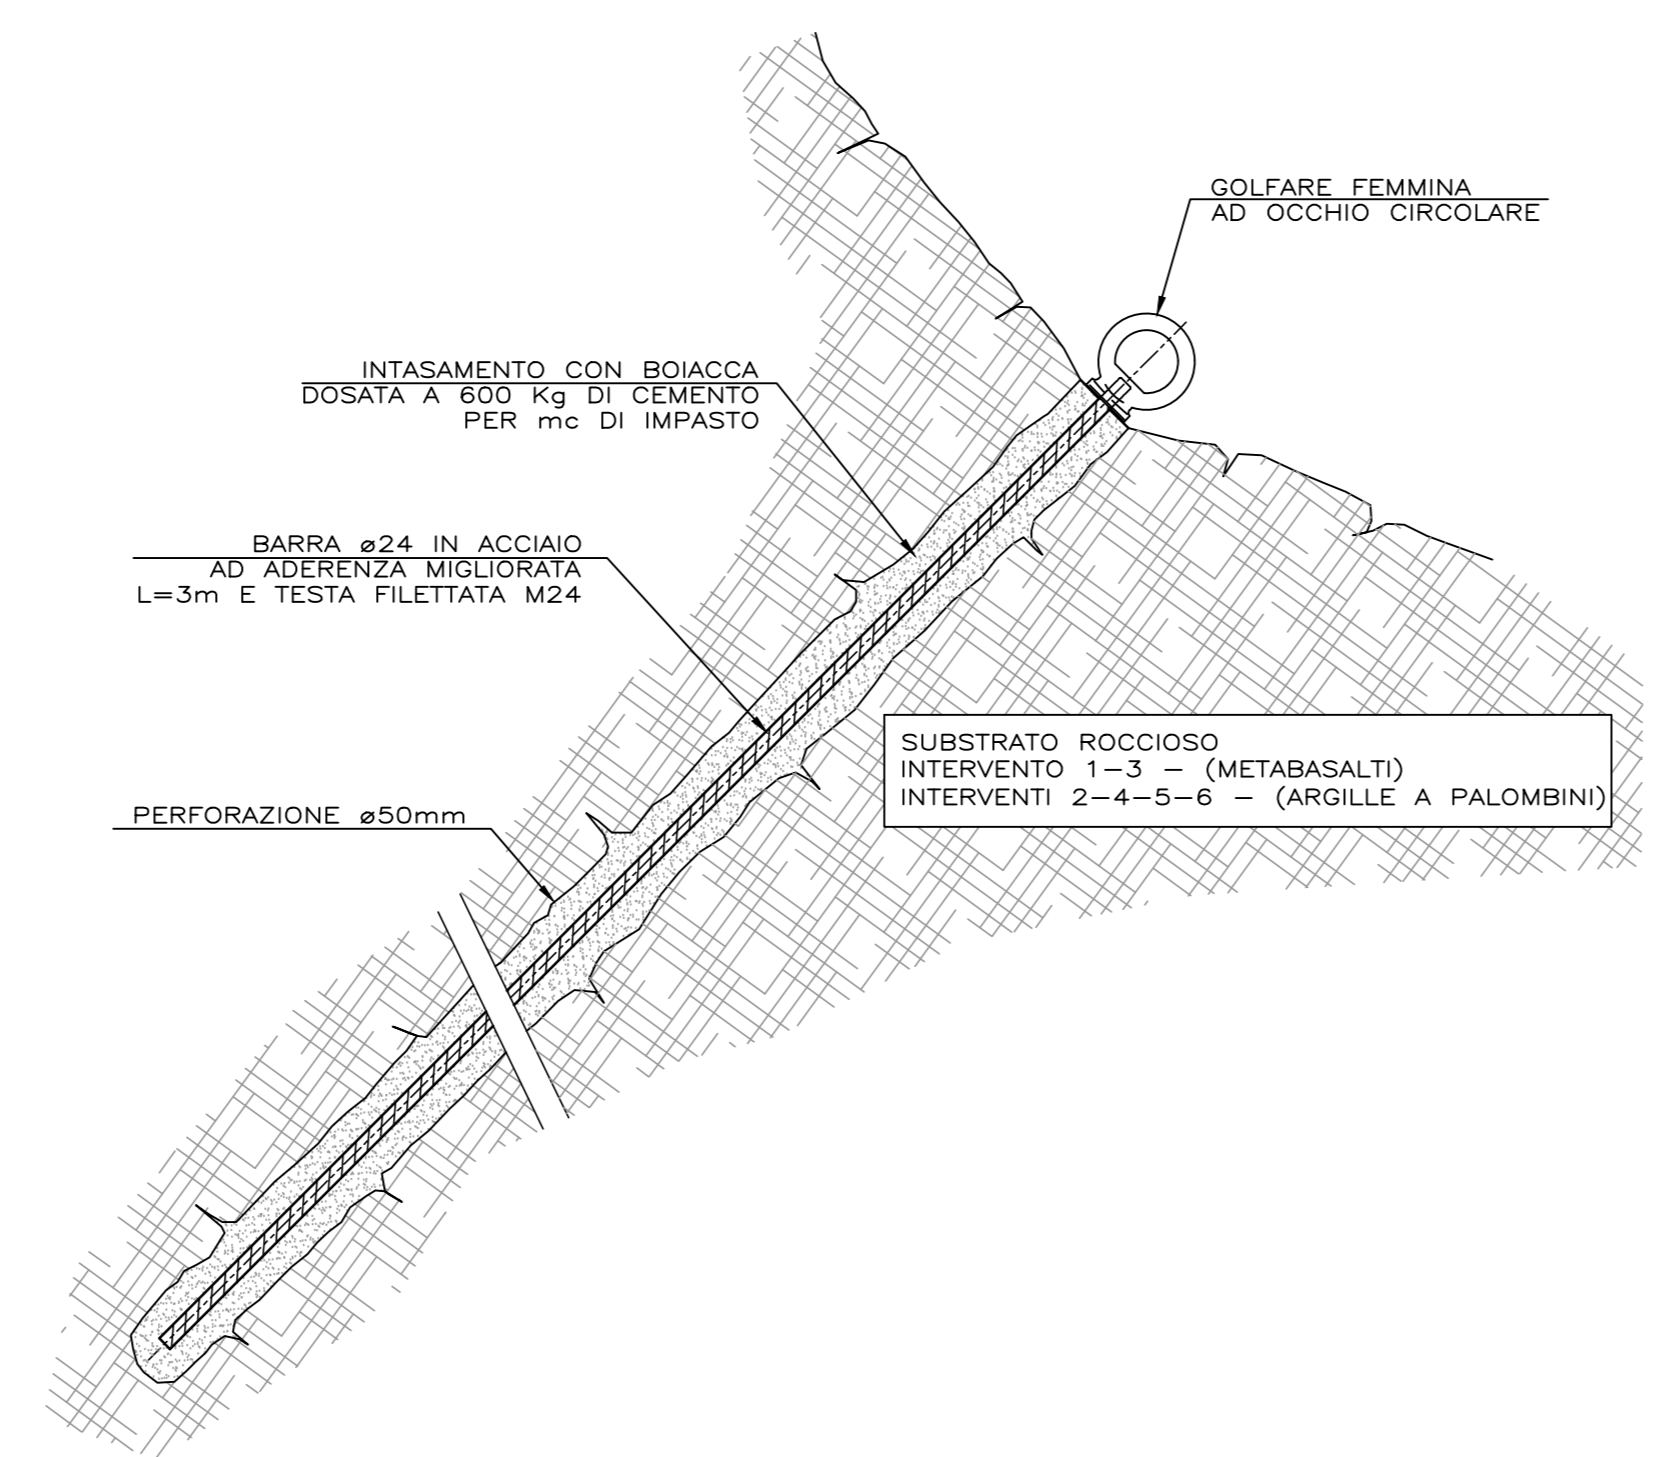


ORDITURA DI RINFORZO ROMBOIDALE

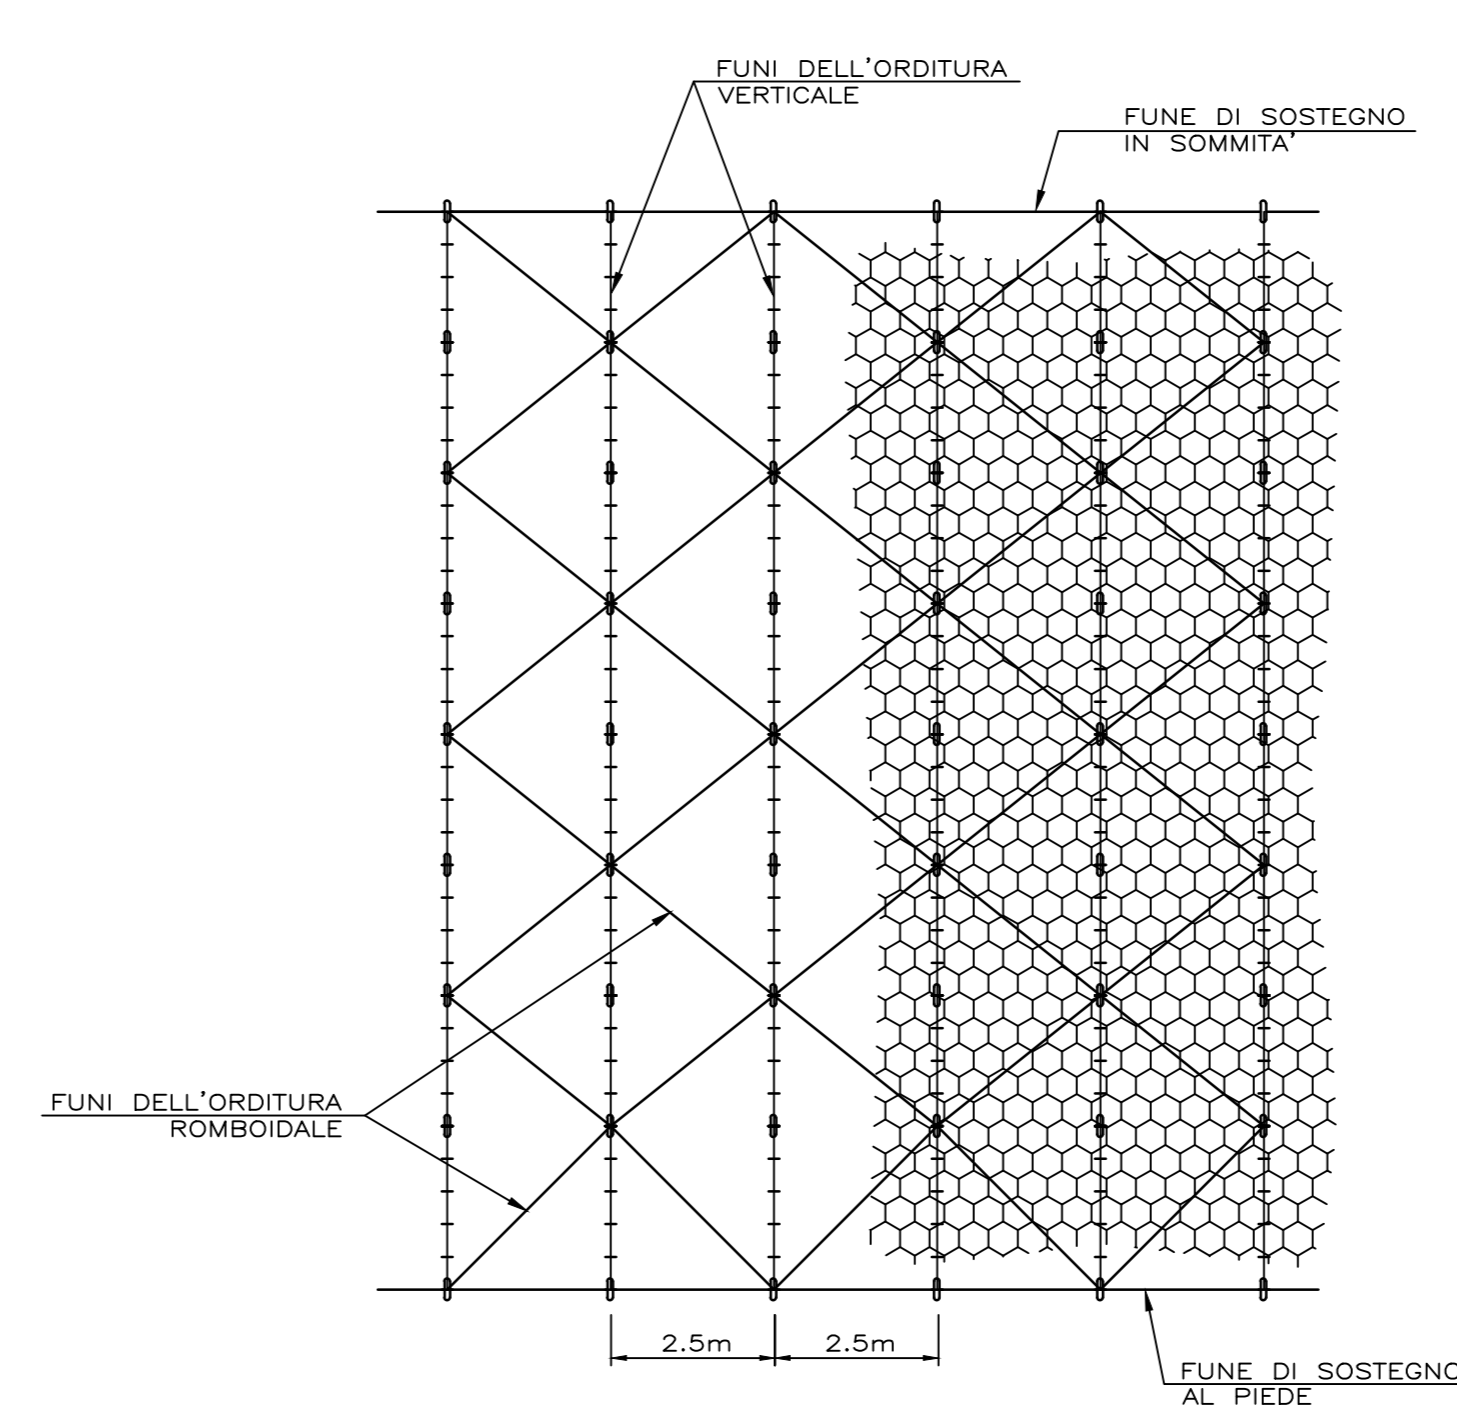


ESEMPIO DI ANCORAGGIO IN BARRA D'ACCIAIO

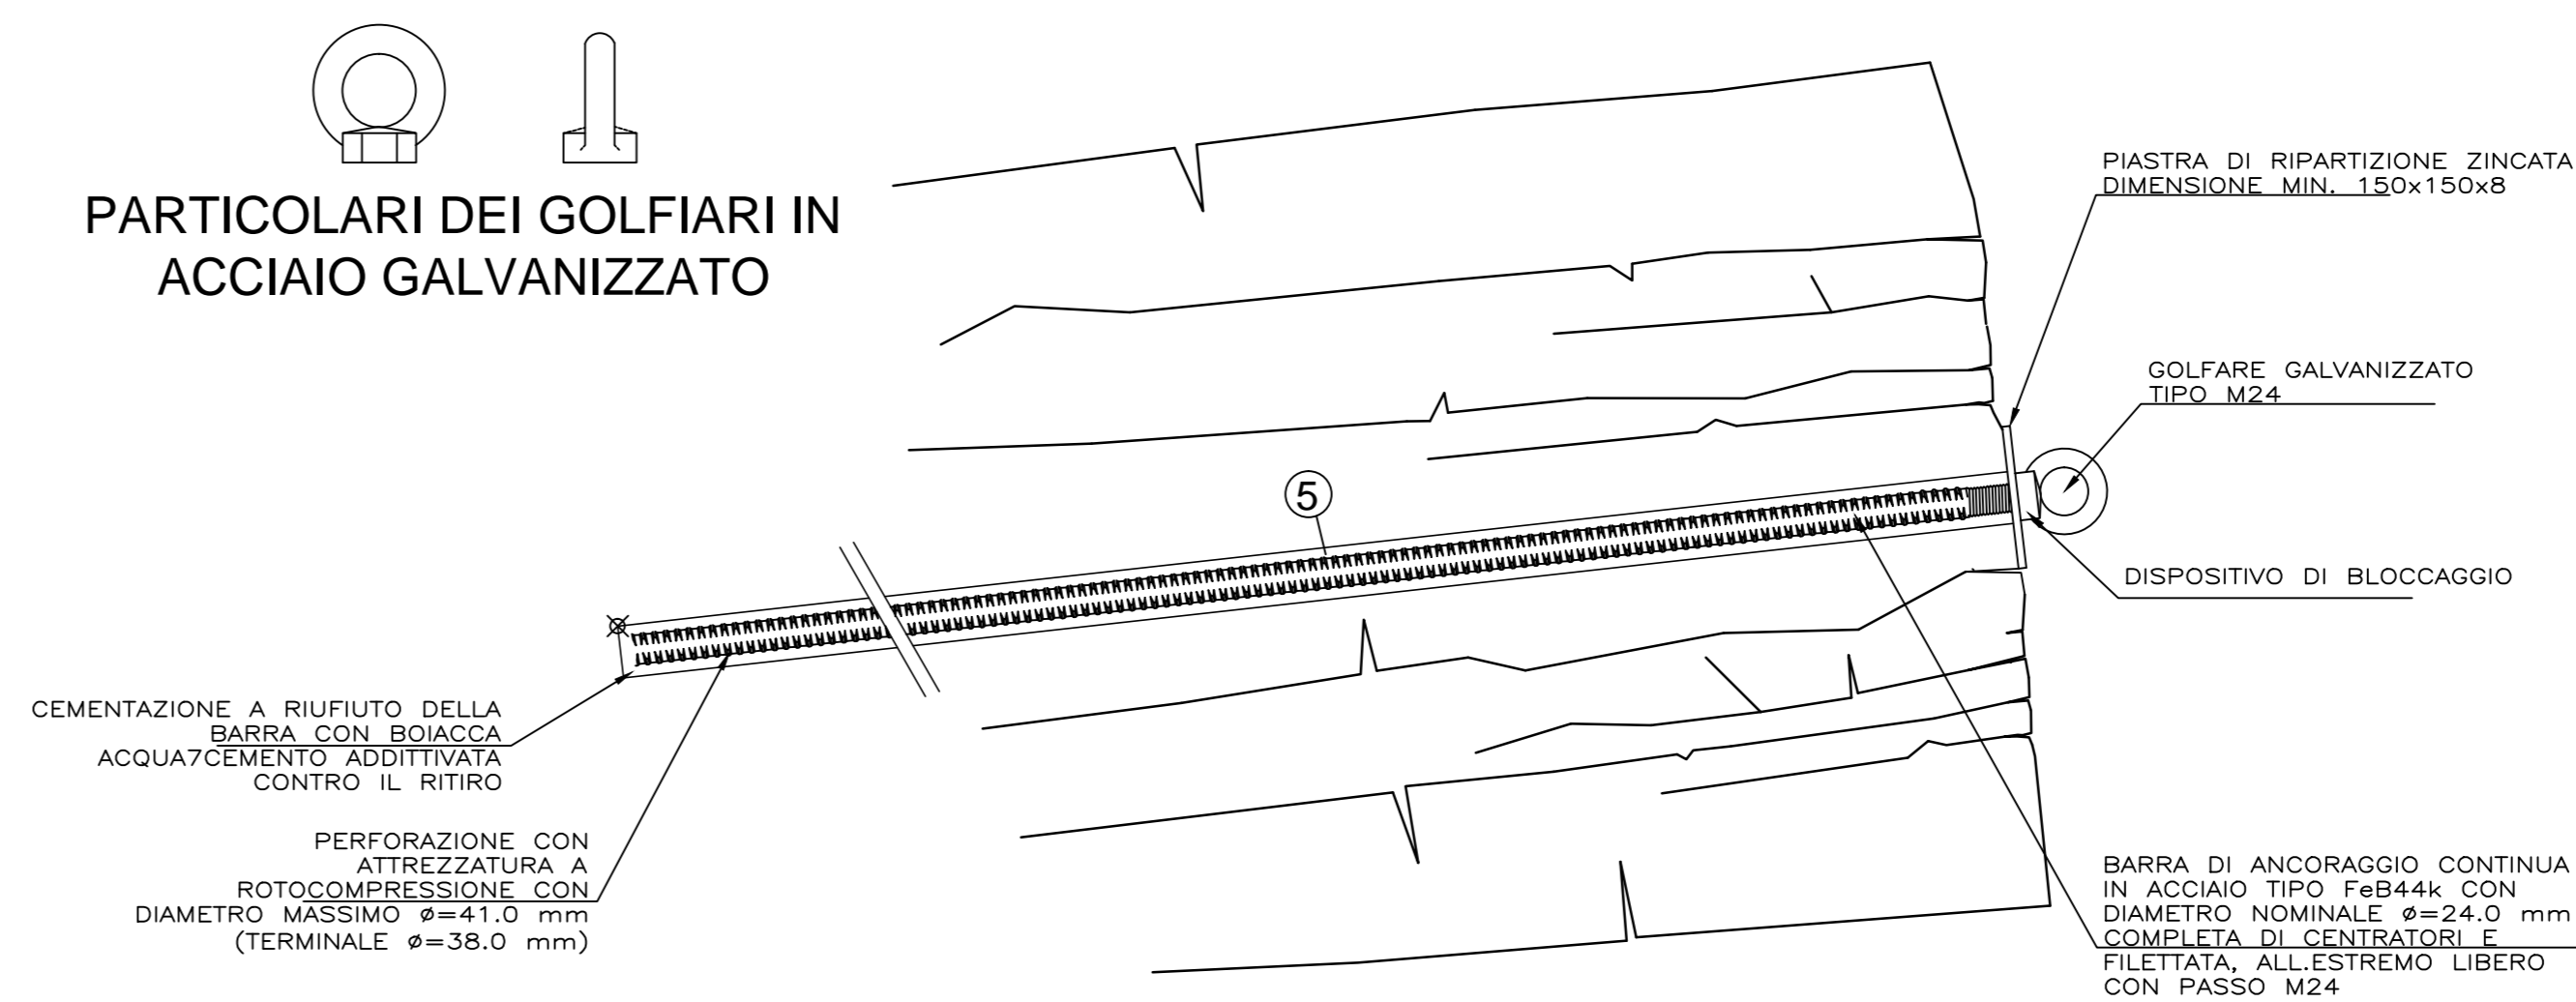


PARTICOLARE LEGATURA DEI TELI DI RETE

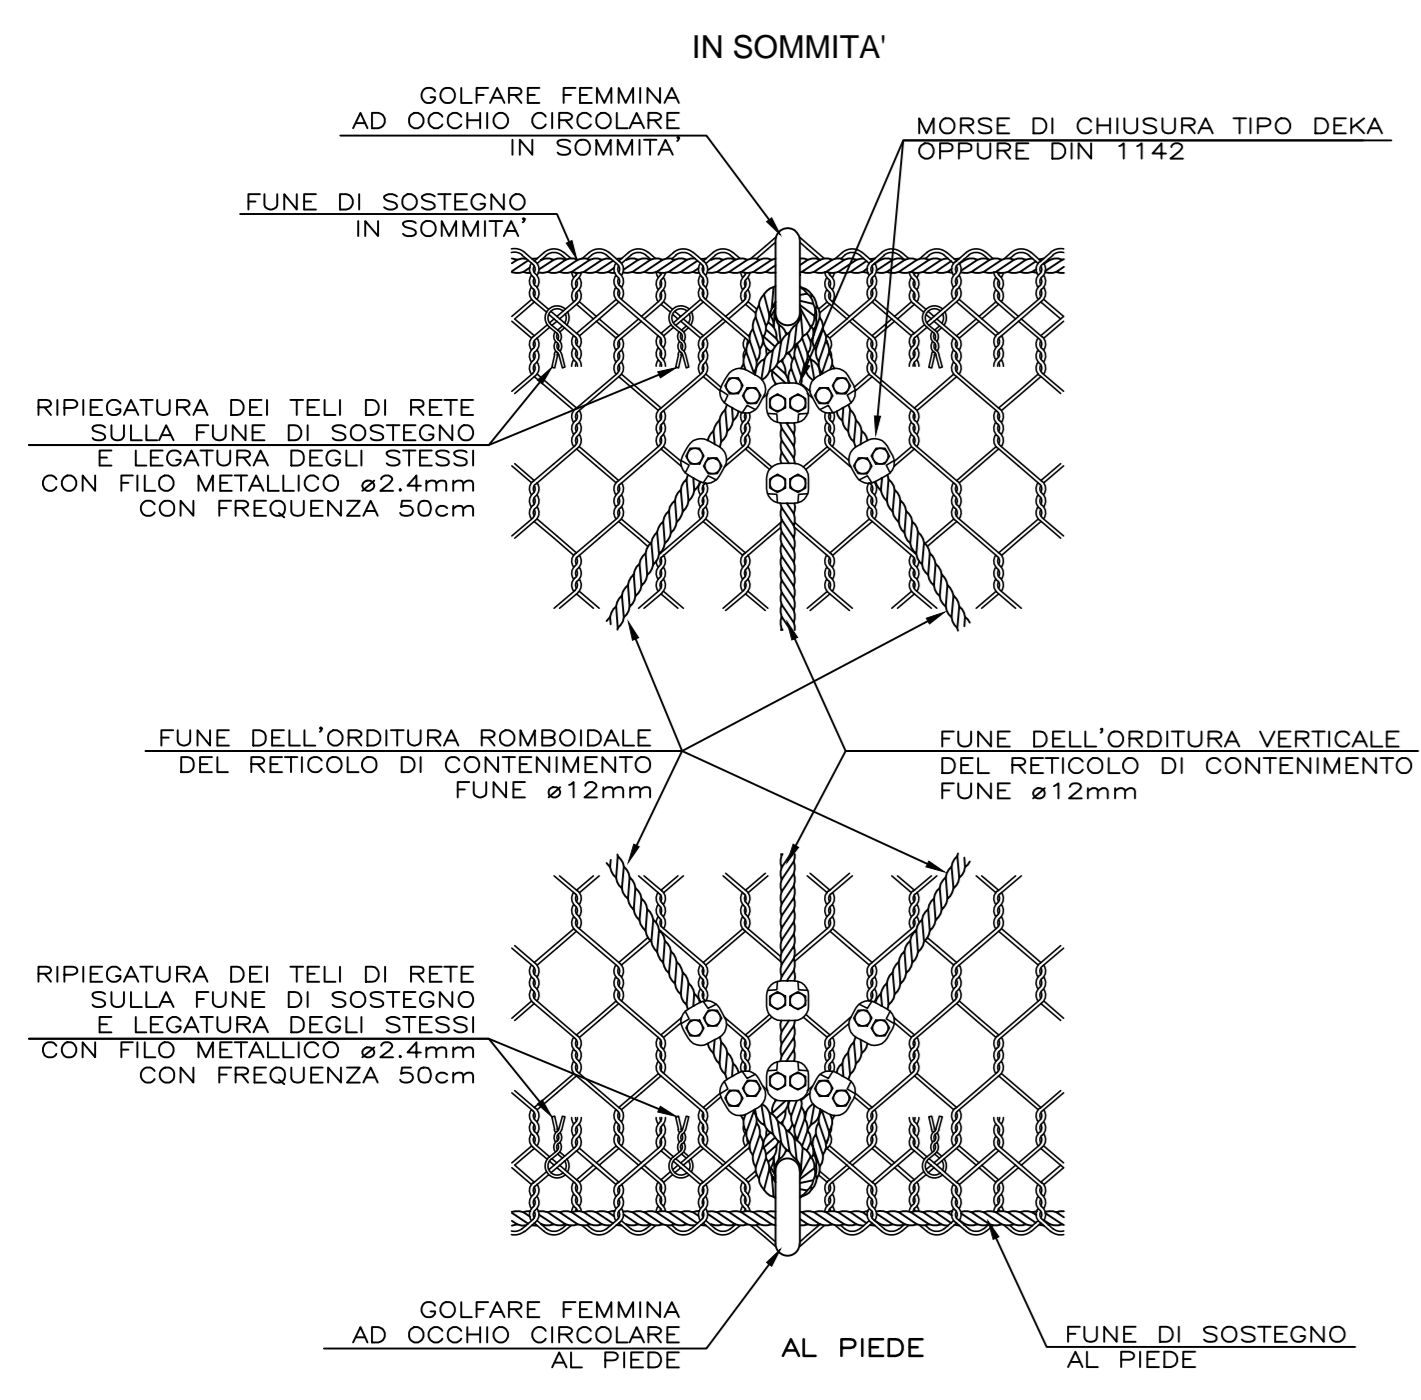


PARTICOLARE ANCORAGGIO DI ATTACCO INTERMEDIO

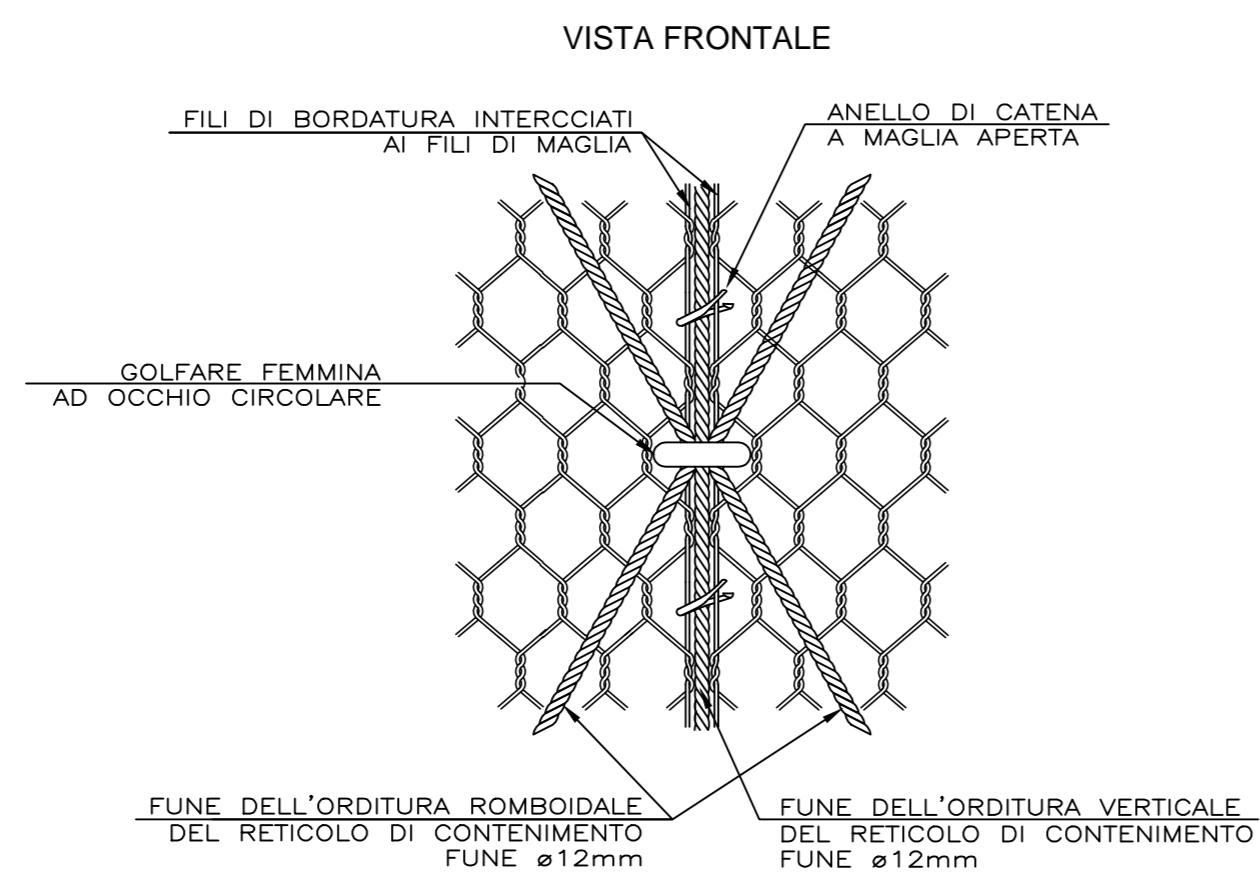


PARTICOLARE RETE

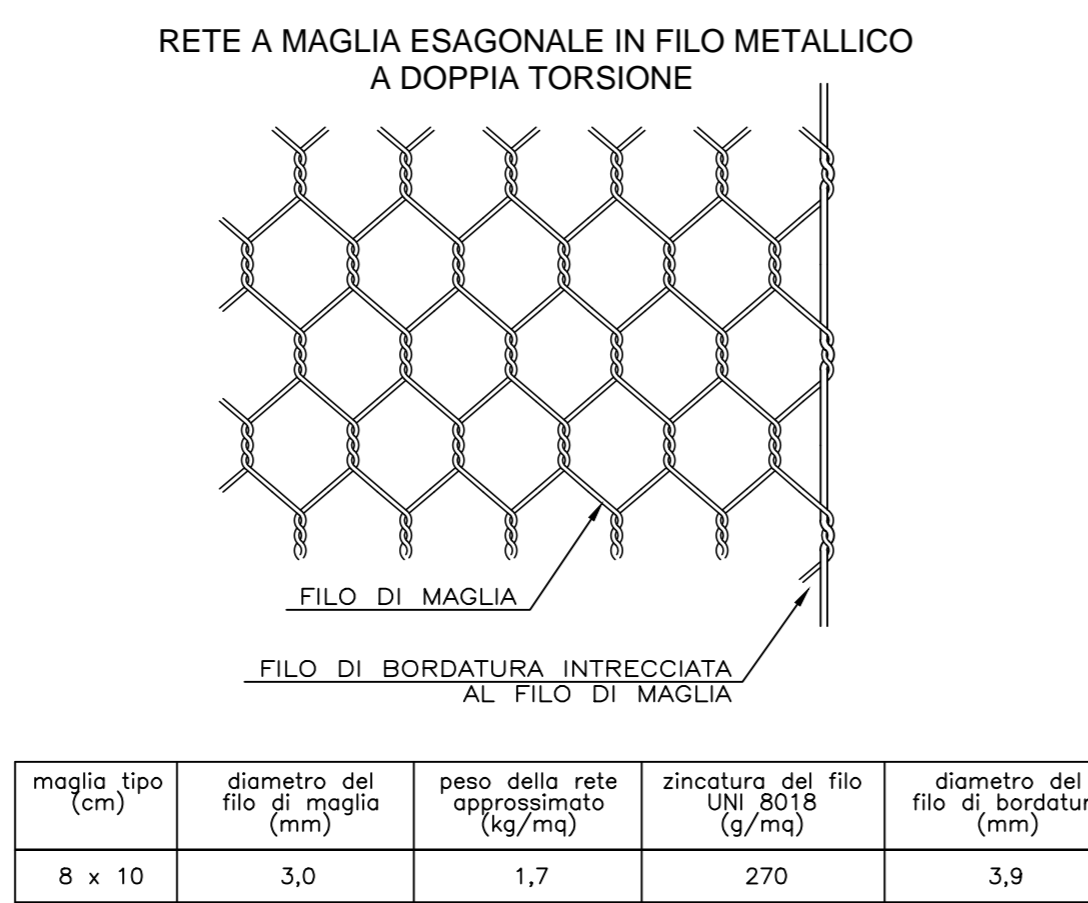

PARTICOLARE LEGATURA PANNELLI DI RETE

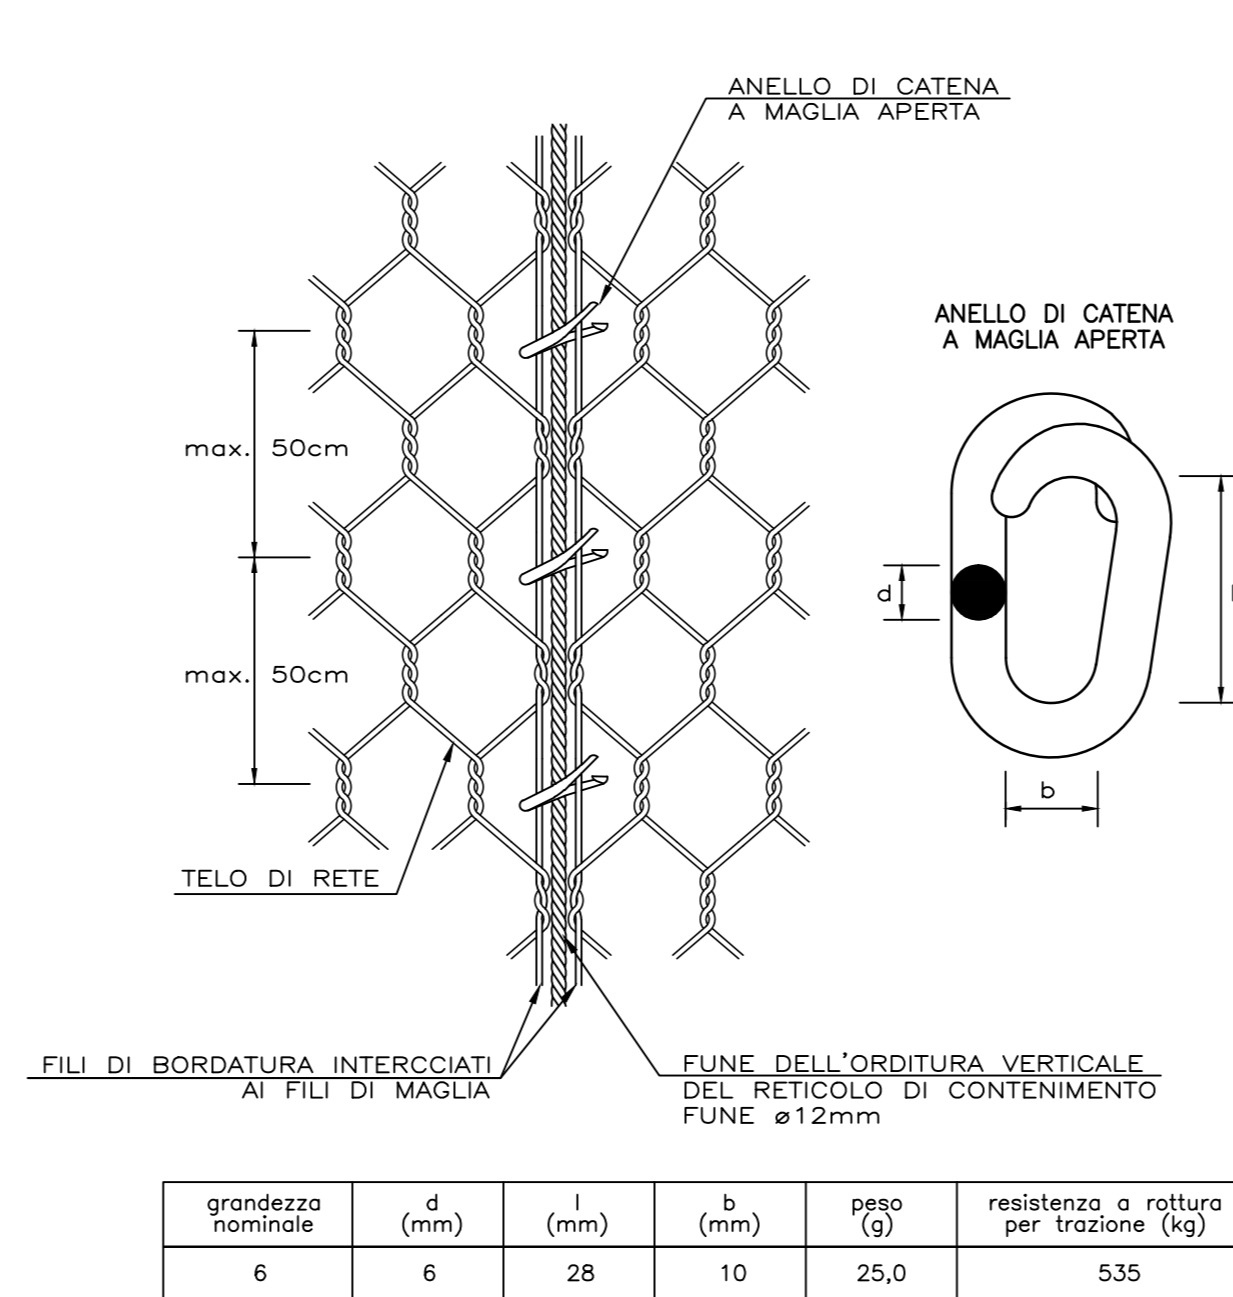

PARTICOLARE CHIEDO DI ANCORAGGIO INTERMEDIO

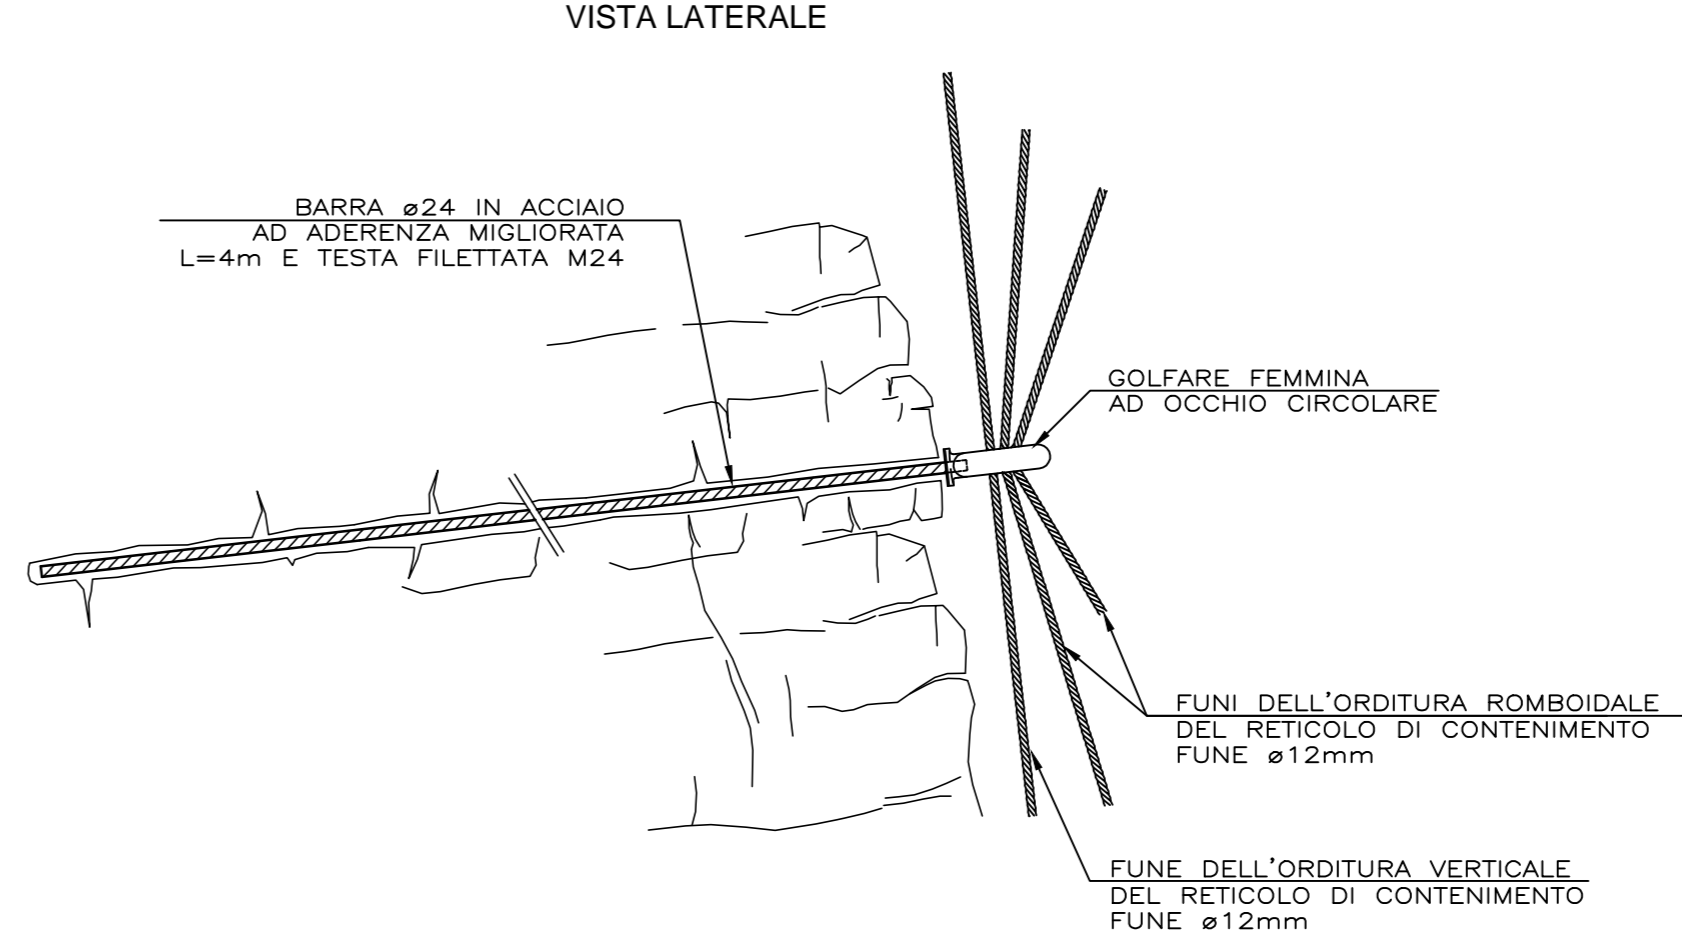

PARTICOLARE BARRA A FILETTATURA CONTINUA DELL'ANCORAGGIO PASSIVO

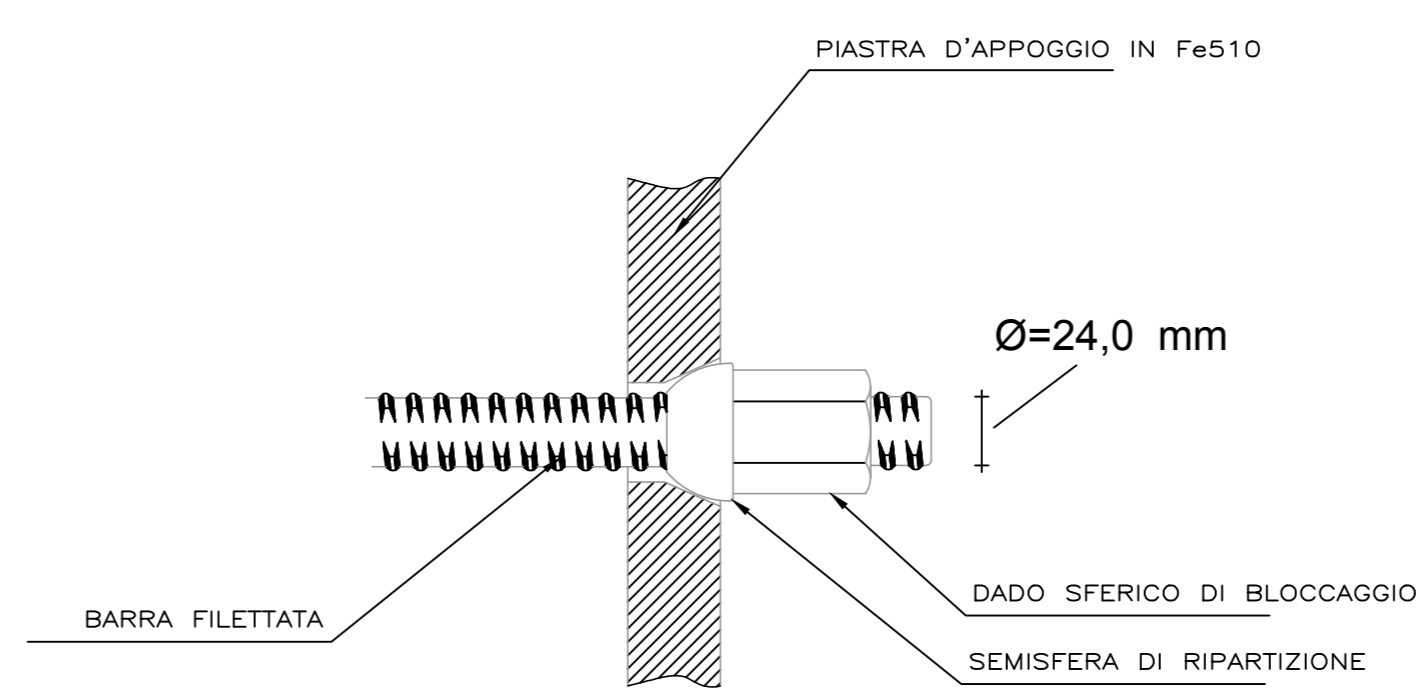




TABELLA MATERIALI


- BARRE DI ANCORAGGIO (ø24mm)**
- BARRE IN ACCIAIO B450C (O SUPERIORE) AD ADERENZA MIGLIORATA E TESTA FILETTATA M24
- BOIACCA DI INTASAMENTO BARRE DI ANCORAGGIO**
- DOSAGGIO 600kg/mc DI IMPOSTO
 - RESISTENZA A COMPRESIONE A 28gg. : Rck ≥ 25MPa
- FUNI A 19 FILI (UNI 7690)**
- ZINCATURA FORTE : UNI 10264/04
 - CLASSE DI RESISTENZA : 1570N/mm2 (160kg/cm2)
 - CARICO A ROTTURA MINIMO (FUNI ø12mm) : 120kN
- RETI A DOPPIA TORSIONE**
- MAGLIA TIPO : 8 x 10cm
 - DIAMETRO FILO RETE : 3.0mm
 - DIAMETRO FILO BORDURA : 3.9mm
 - ZINCATURA : UNI 8018
- GOLFARI FEMMINA (DIN 582) AD OCCHIO CIRCOLARE**
- ACCIAIO : C 15 E
 - ZINCATURA : ELETTROLITICA

LEGENDA

Q.S.	Quota scorrimento
P.F.	Piano del ferro
Q.F.	Quota falda
Q.F.C.	Quota falda di cantiere

COMMITTENTE:  RETE FERROVIARIA ITALIANA GRUPPO FERROVE DELLO STATO ITALIANE

ALTA Sorveglianza:  GRUPPO FERROVE DELLO STATO ITALIANE

GENERAL CONTRACTOR:  Consorzio Co.Benetton Magari Valchi

INFRASTRUTTURE FERROVIARIE STRATEGICHE DEFINITE DALLA LEGGE OBIETTIVO N.443/01


TRATTA A.V./A.C. TERZO VALICO DEI GIOVI
PROGETTO ESECUTIVO

ADEGUAMENTO VIA CHIARAVAGNA
TRATTA 1 - INTERVENTO TIPO "2" - CONSOLIDAMENTO PARETI ROCCIOSE
DETTAGLI COSTRUTTIVI

GENERAL CONTRACTOR	DIRETTORE LAVORI	SCALA:
Consorzio Cociv Ing. E. Pagani		VARIE

COMMESSA	LOTTO	FASE	ENTE	TIPO DOC	OPERA/DISCIPLINA	PROGR	REV
I G 5 1	0 2	E	C V	B Z	N V 0 3 0 X	0 2 1	A

PROGETTAZIONE

Rev.	Descrizione emissione	Redatto	Data	Verificato	Data	Progettista / Emisore	Data	IL PROGETTISTA
A00	Prima emissione	A. Manfelloni	13/05/2016	K	13/05/2016	A. Manfelloni	13/05/2016	

Nome File: 1001-02-CV-801005-04-01-A00
COP: PFI H0000000000