

PLANIMETRIA DEMOLIZIONI
Scala 1:500

PROVINCIA : GENOVA
COMUNE : GENOVA

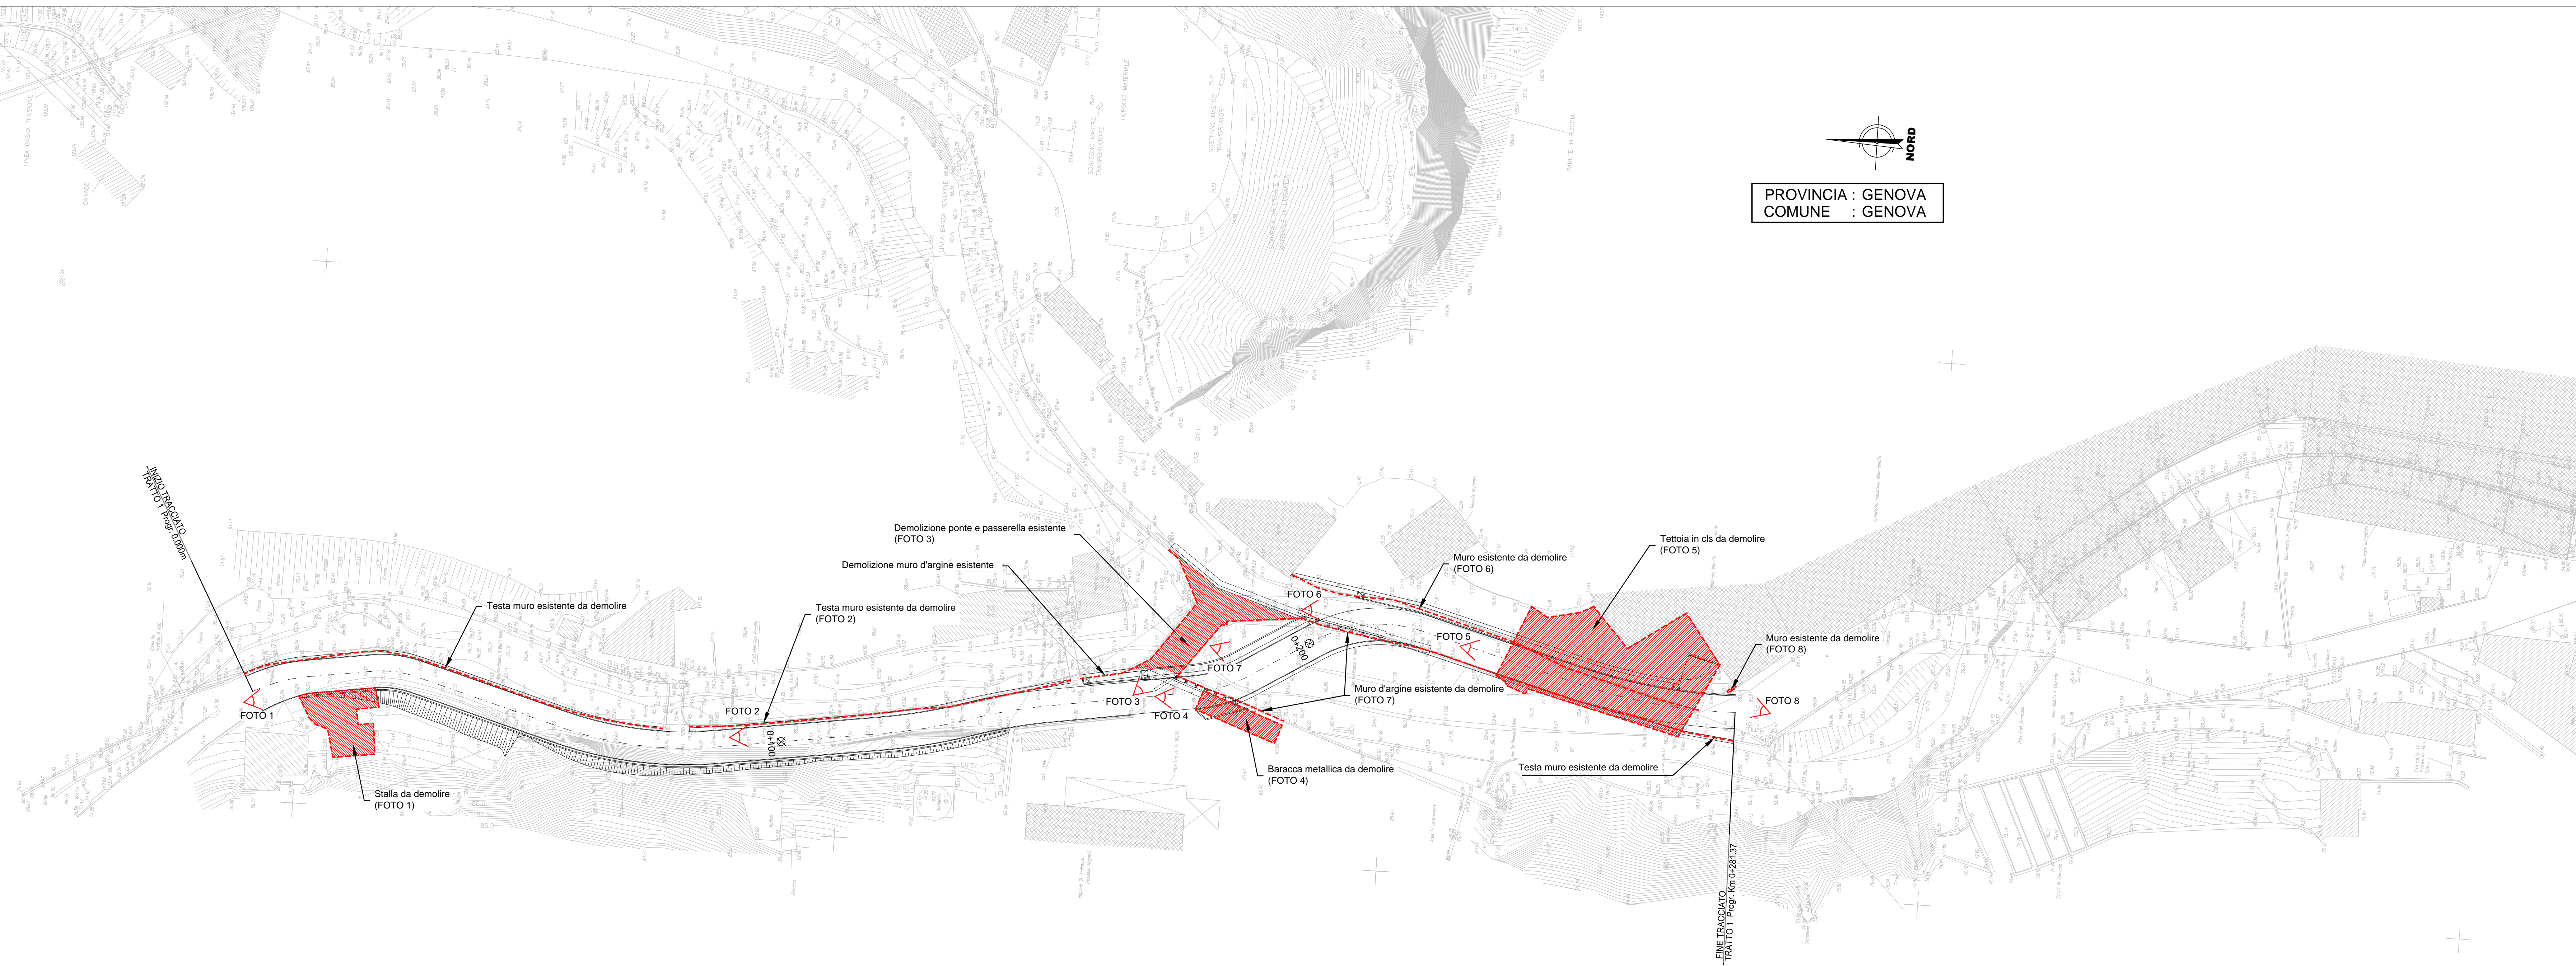


TABELLA DEMOLIZIONI

	Fabbricati da demolire
	Muri, impalcati o spalle ponti da demolire

FOTO 1



FOTO 2



FOTO 3

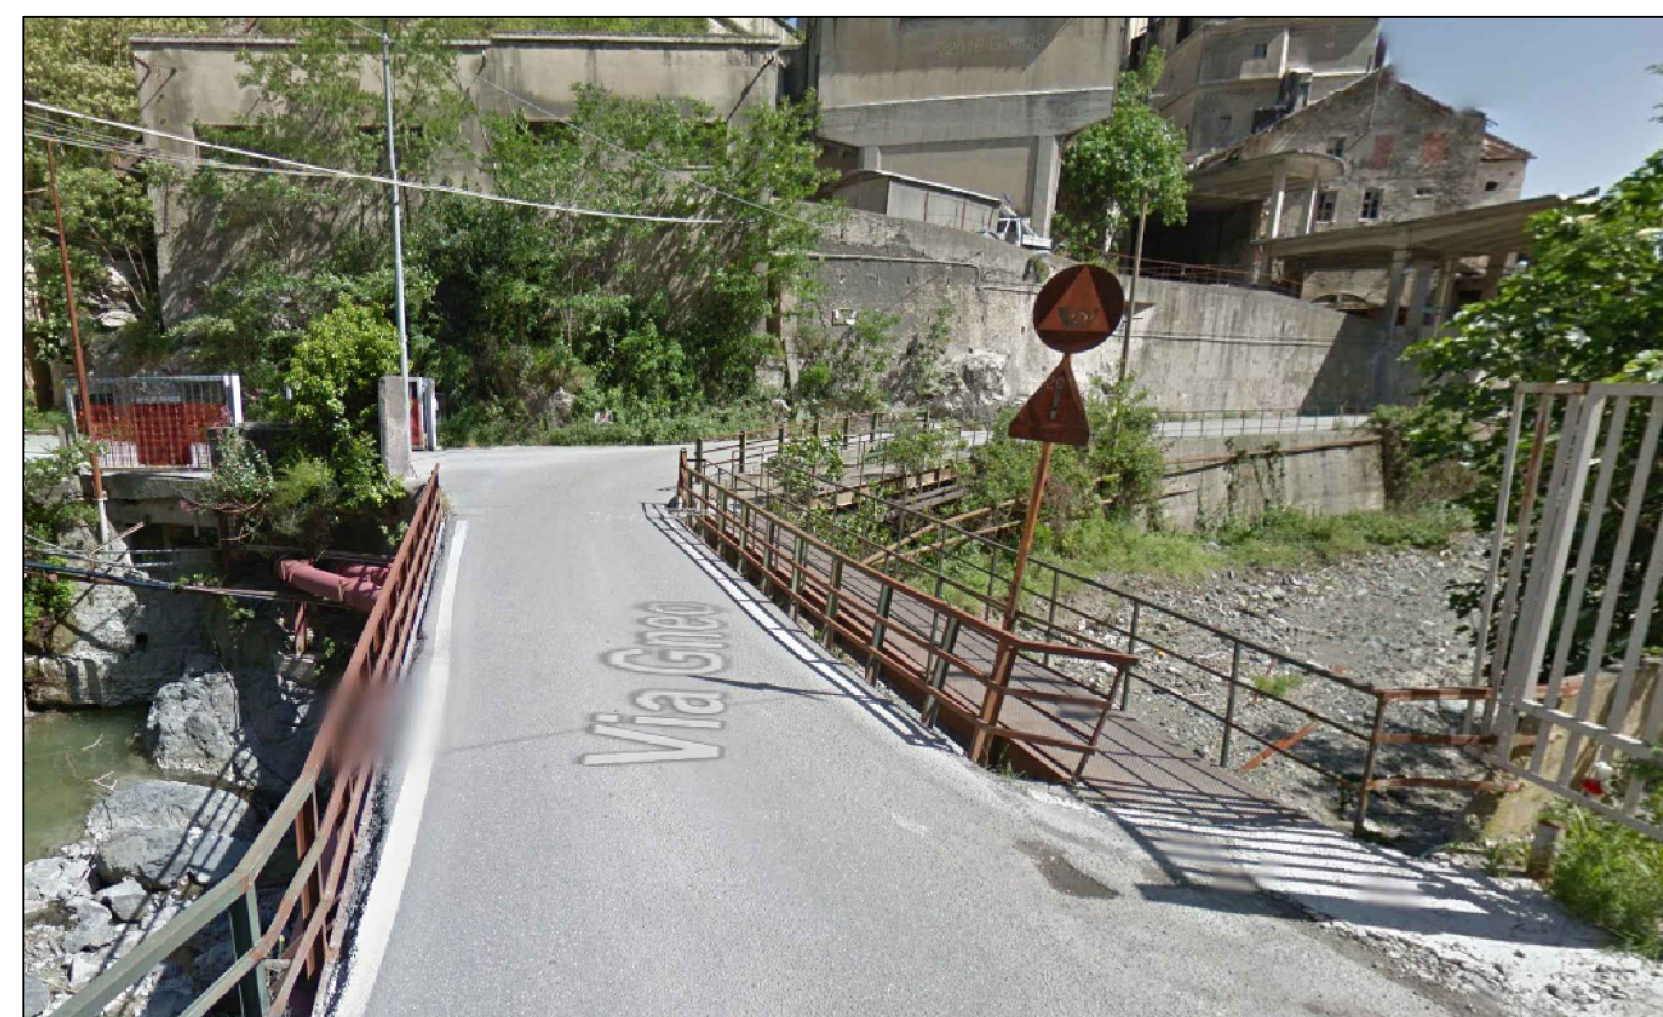


FOTO 4

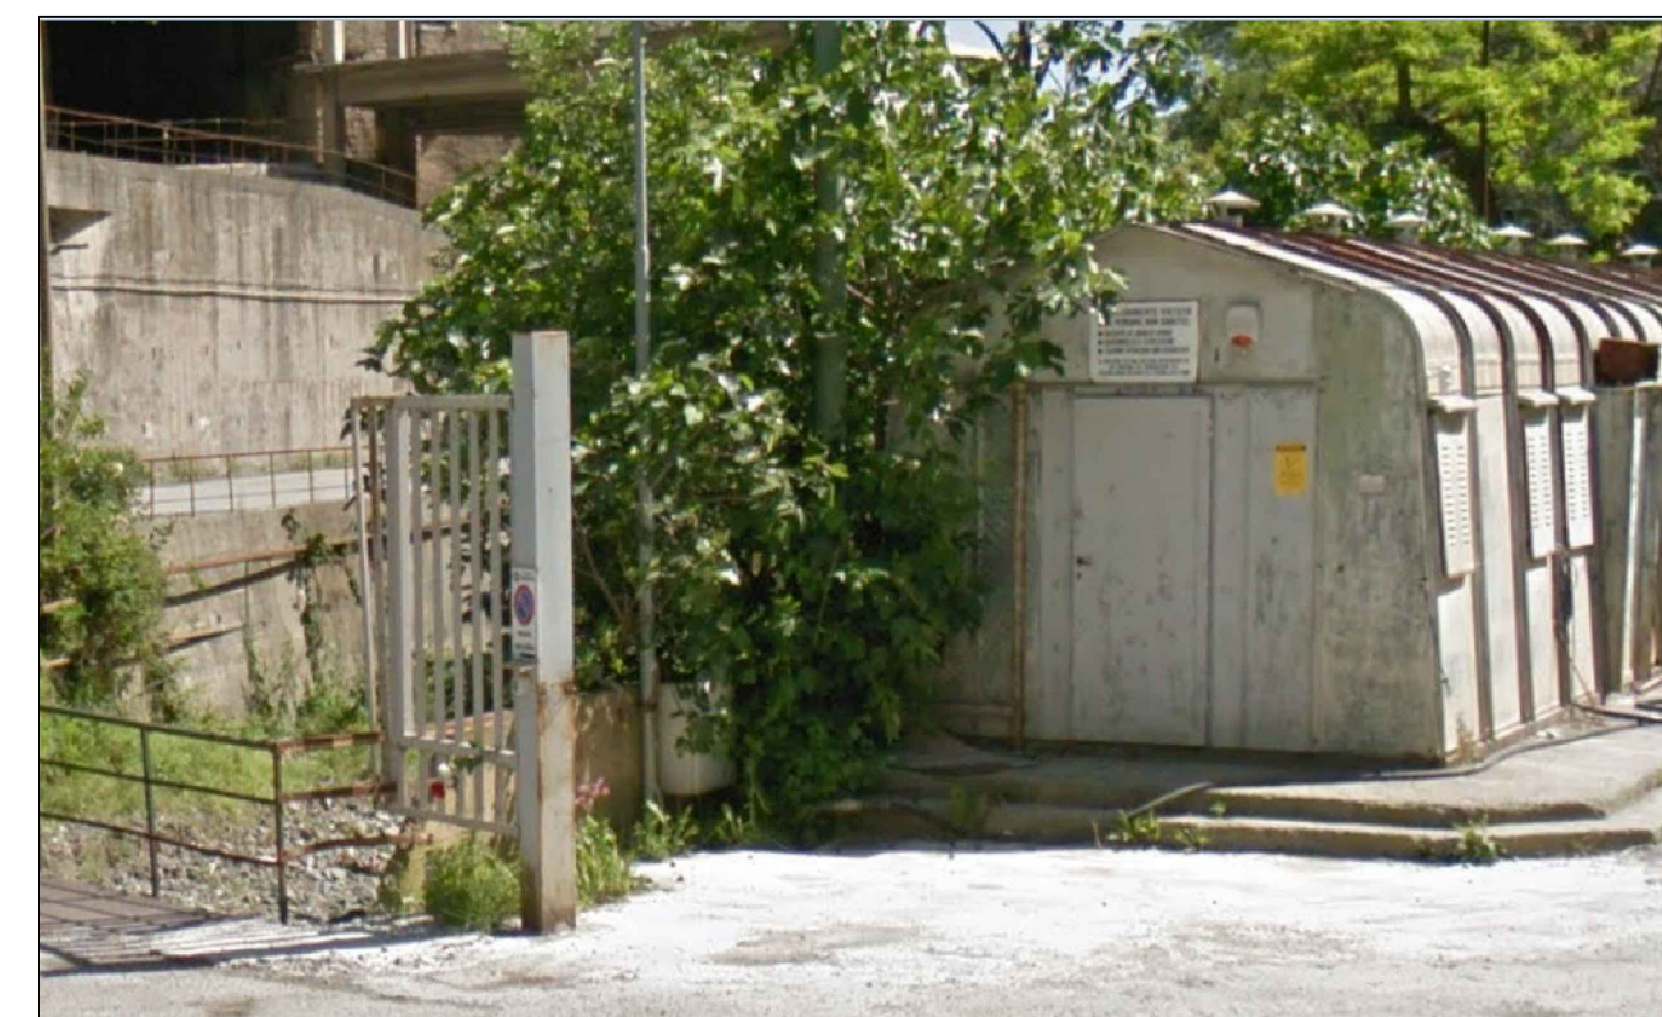


FOTO 5



FOTO 6

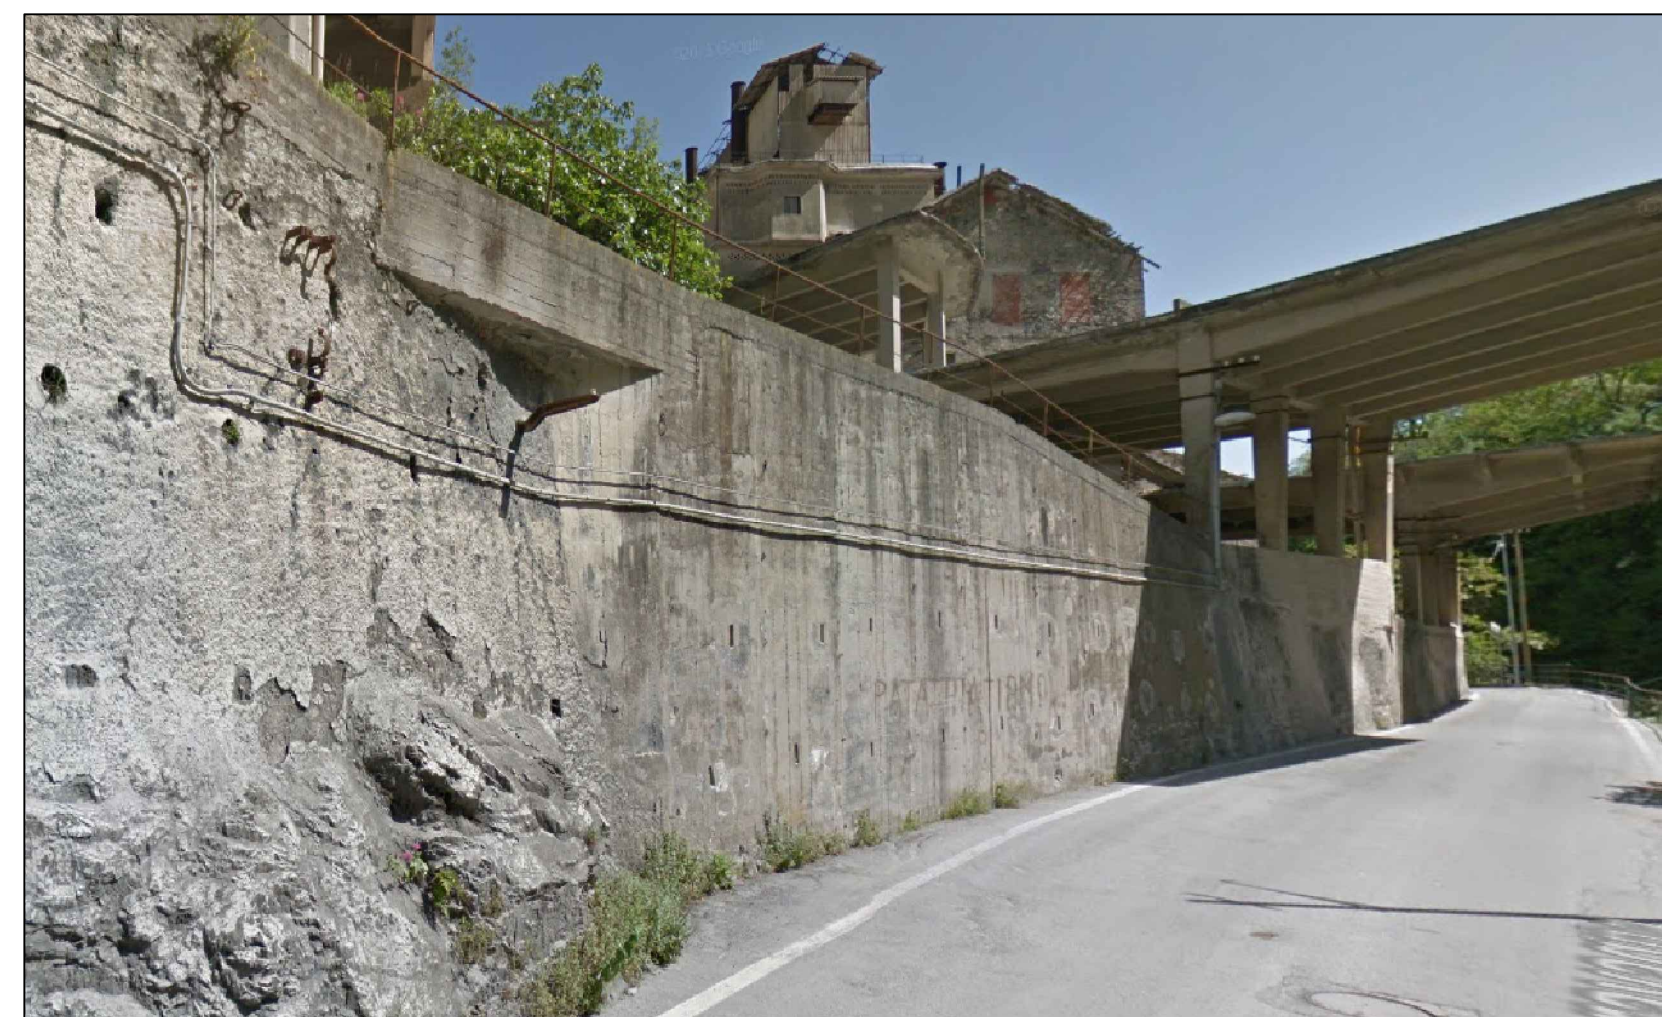


FOTO 7

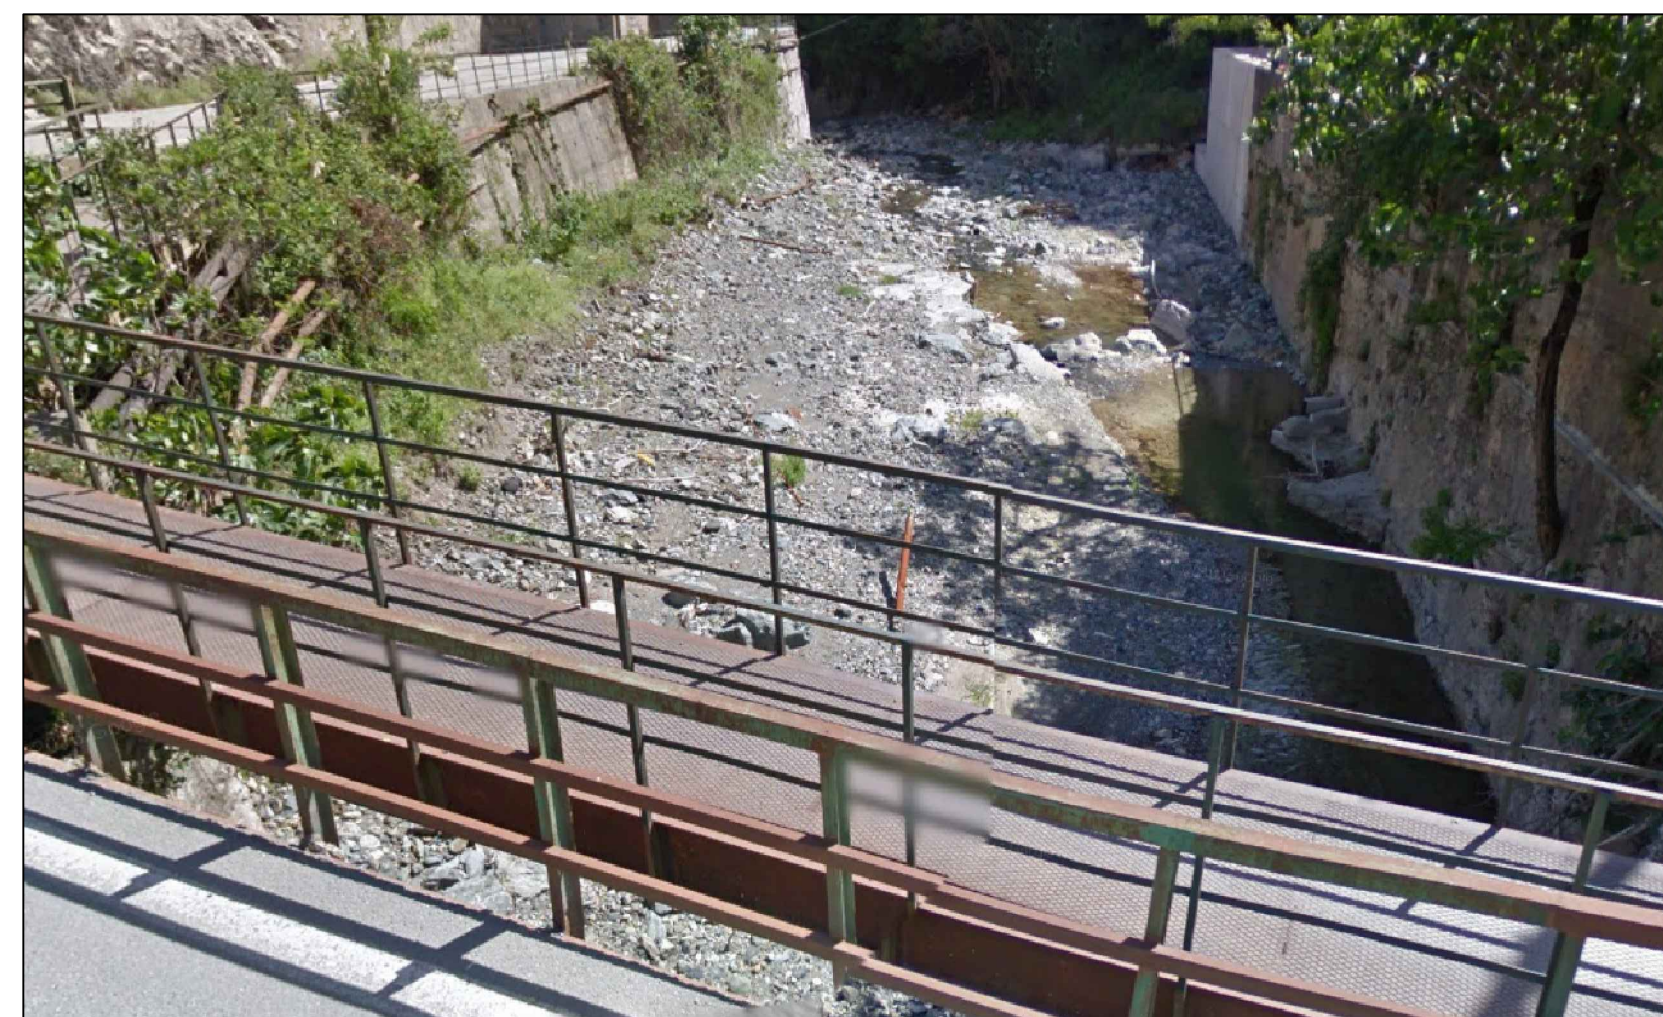


FOTO 8



COMMITTENTE:
RFI
RETE FERROVIARIA ITALIANA
GRUPPO FERROVIE DELLO STATO ITALIANO

ALTA SORVEGLIANZA:
ITALFERR
GRUPPO FERROVIE DELLO STATO ITALIANO

GENERAL CONTRACTOR:
COCV
Consorzio Co.Regamenti Integrali Valcos

INFRASTRUTTURE FERROVIARIE STRATEGICHE DEFINITE DALLA
LEGGE OBIETTIVO N.443/01
TRATTA A.V./A.C. TERZO VALICO DEI GIOVI
PROGETTO ESECUTIVO

ADEGUAMENTO VIA CHIARAVAGNA
TRATTA 1
PLANIMETRIA DEMOLIZIONI

GENERAL CONTRACTOR Consorzio Cociv Ing. E. Pagani	DIRETTORE LAVORI	SCALA: 1:500
---	------------------	-----------------

COMMESSA	LOTTO	FABE	ENTE	TIPO DOC.	OPERADISCIPLINA	PROGR.	REV.
I G 5 1	0 2	E	C V	P 8	N V 0 3 0 X	0 1 3	A

Rev.	Descrizione emissione	Redatto	Data	Verificato	Data	Progettista	Data	IL PROGETTISTA
A00	Prima emissione	Albanese	13/05/2016	COCV	13/05/2016	A. Manginella	13/05/2016	

Nome File: I251-02-E-CV-FR-VALCO-08-013-A00
CUP: F81H500000008