


PLANIMETRIA DEMOLIZIONI

Scala 1:500

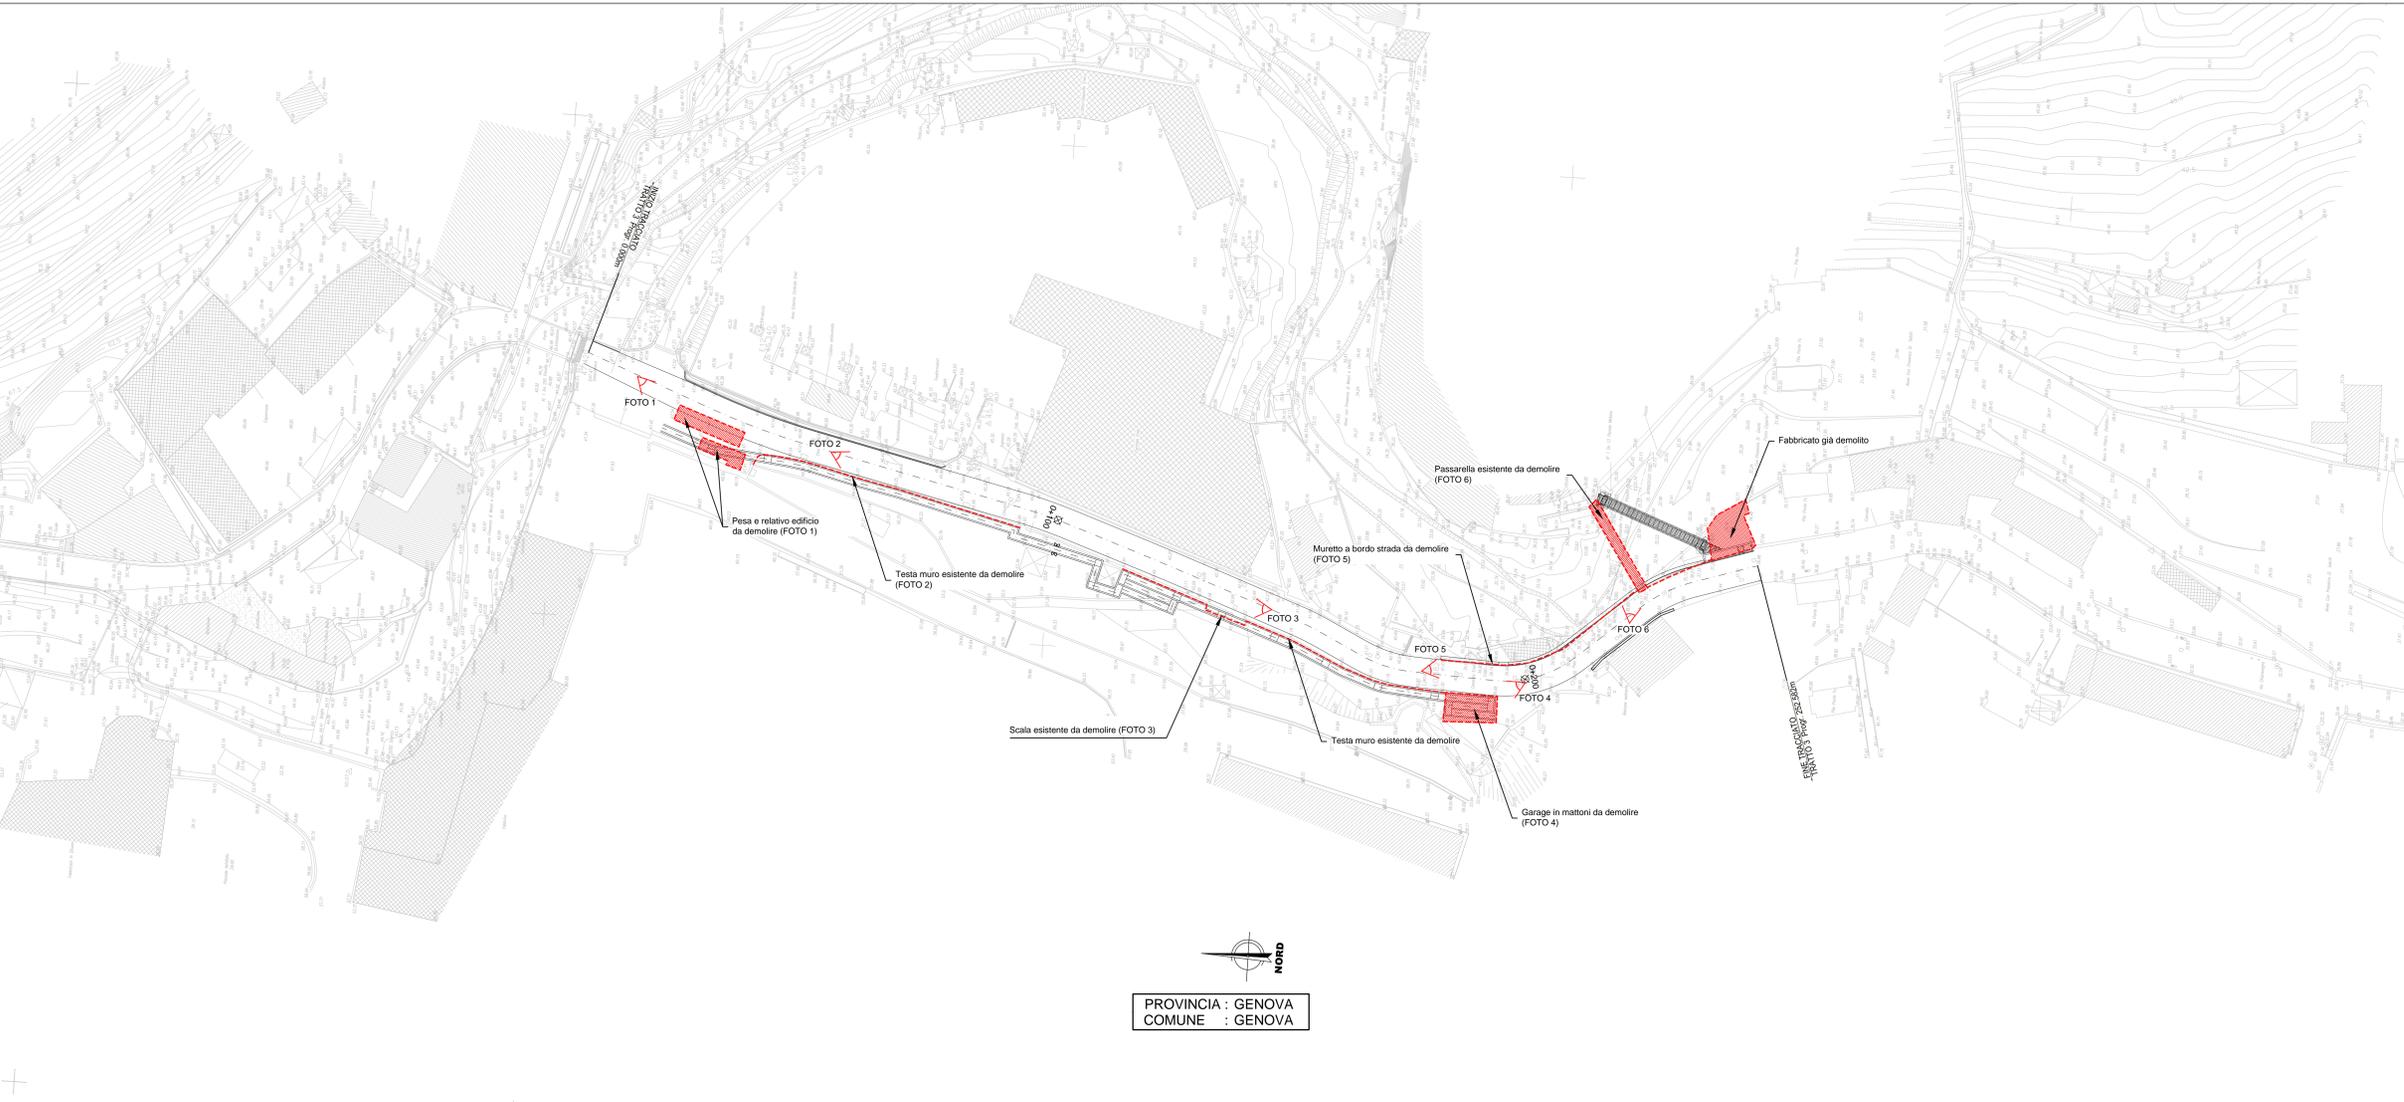

PROVINCIA : GENOVA
COMUNE : GENOVA

FOTO 1



FOTO 2



FOTO 3



FOTO 4



FOTO 5



FOTO 6



TABELLA DEMOLIZIONI

	Fabbricati da demolire
	Muri, impalcati o spalle ponti da demolire

COMMITTENTE:  RFI RETE FERROVIARIA ITALIANA GRUPPO FERROVIE DELLO STATO ITALIANE

ALTA SORVEGLIANZA:  ITALFERR GRUPPO FERROVIE DELLO STATO ITALIANE

GENERAL CONTRACTOR:  COCV Consorzio Co.Regamenti Integrati Valchi

INFRASTRUTTURE FERROVIARIE STRATEGICHE DEFINITE DALLA LEGGE OBIETTIVO N.443/01
TRATTA A.V./A.C. TERZO VALICO DEI GIOVI
PROGETTO ESECUTIVO

ADEGUAMENTO VIA CHIARAVAGNA
TRATTA 3
PLANIMETRIA DEMOLIZIONI

GENERAL CONTRACTOR Consorzio Cociv Ing. E. Pagan		DIRETTORE LAVORI	SCALA: 1:500
COMMESSA I G 5 1	LOTTO 0 2	FABE E	ENTE C V
TIPO DOC. P 8	OPER./DISCIPLINA N V 0 3 0 X	PROGR. 0 1 4	REV. A

Rev.	Descrizione emissione	Redatto	Data	Verificato	Data	Progettista	Data	IL PROGETTISTA
A00	Prima emissione	<i>Albanese</i>	13/05/2016	<i>K</i>	13/05/2016	<i>A. Mangiavita</i>	13/05/2016	 Dott. <i>Albanese</i> COCV Consorzio Co.Regamenti Integrati Valchi - TO P. 02/16

n. Etab. Nome File: I251102-E-CV-F01-W0208-014-A00
CUP: F81H5000000008