PLANIMETRIA DI SEGNALETICA

Scala 1:500

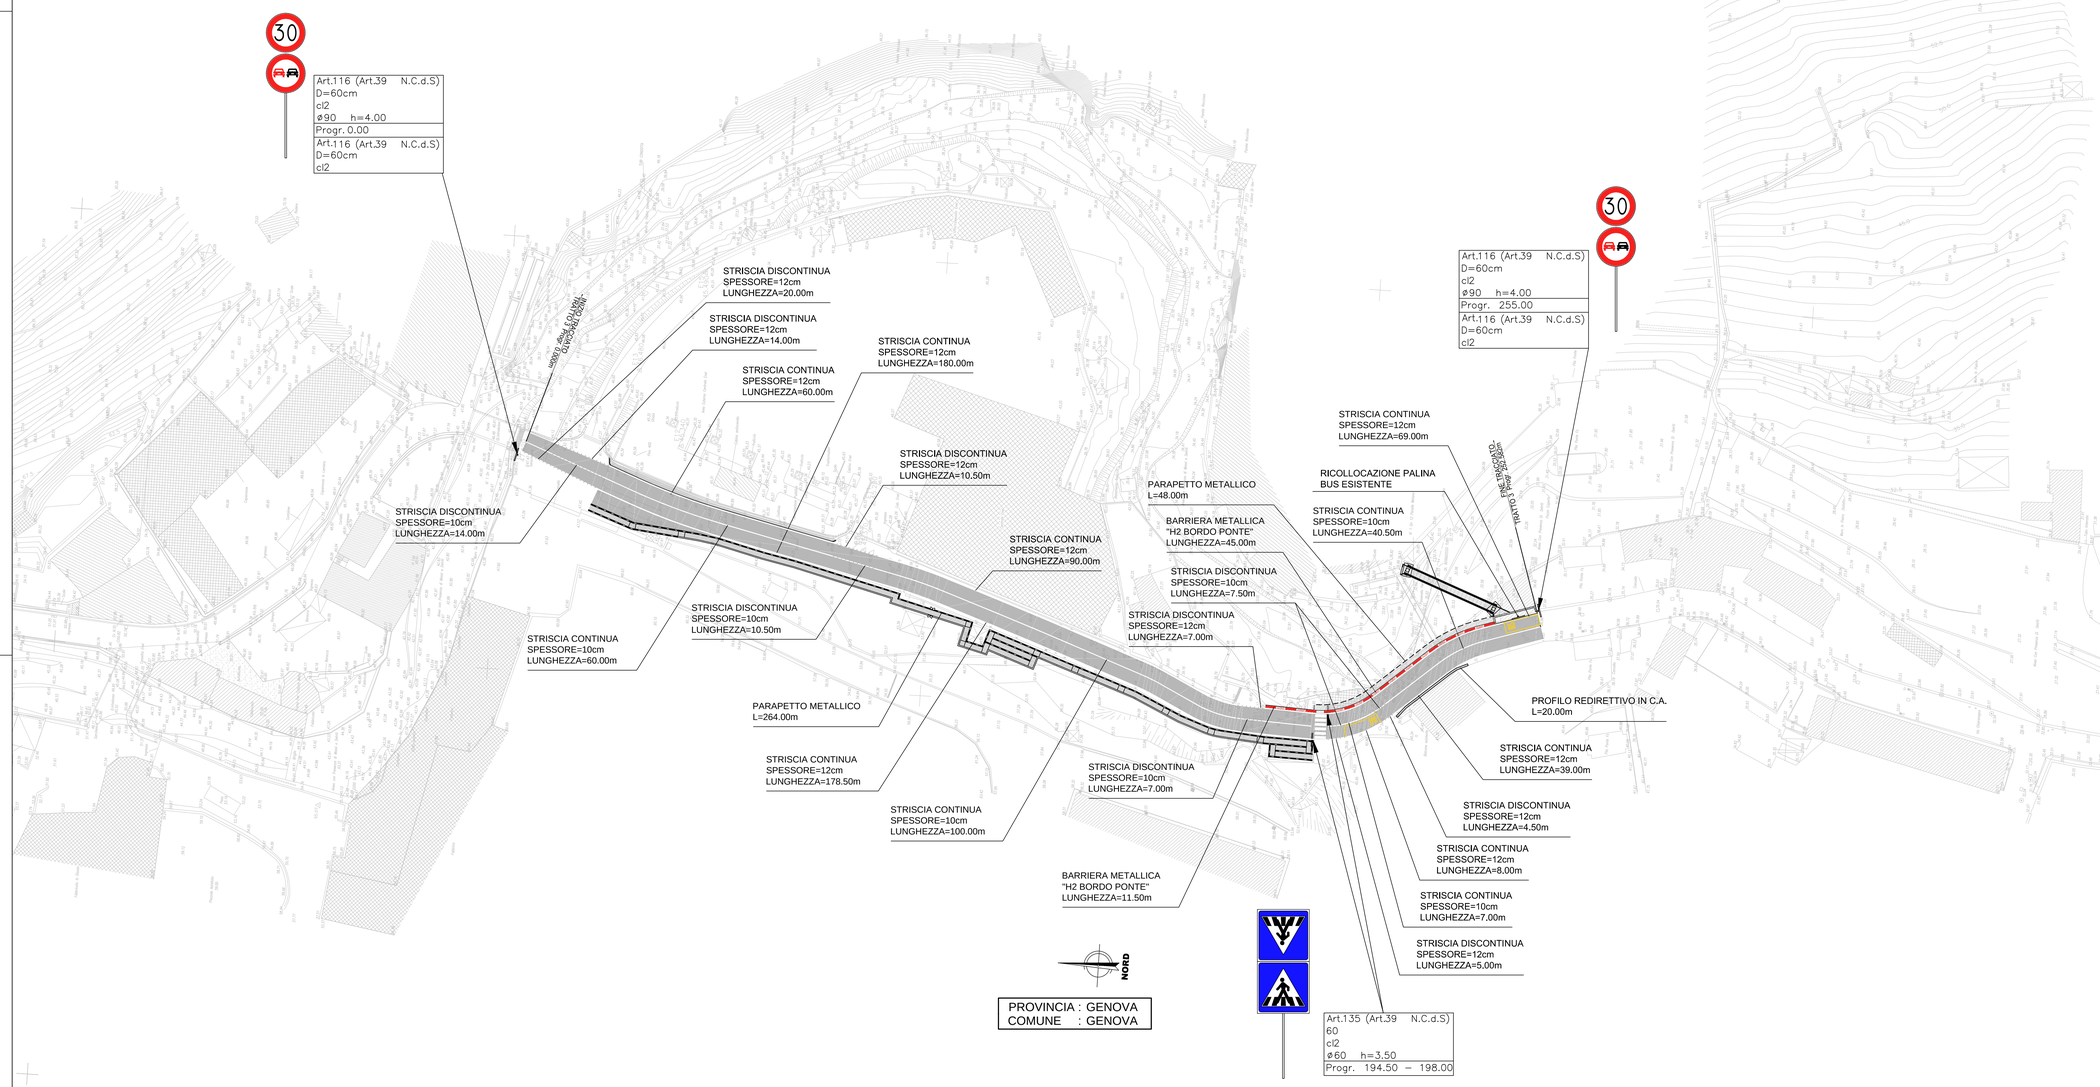

LEGENDA

ISCRIZIONE DI DARE LA PRECEDENZA SU STRADE CON V ≤ 50 Km/h

Scala 1:100

Art.148 (Art.40 Cod. Str.)

ISCRIZIONE DI STOP SU STRADE CON V ≤ 50 Km/h

Scala 1:100

Art.148 (Art.40 Cod. Str.)

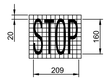

UBICAZIONE SEGNALI LATERALI

Scala 1:50

Art.81 (Art.39 Cod. Str.)

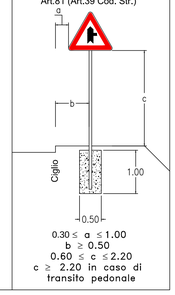

$0.30 \leq a \leq 1.00$
$b \geq 0.50$
$0.60 \leq c \leq 2.20$
$c \geq 2.20$ in caso di transito pedonale

N.B.: per le dimensioni, i colori e le caratteristiche dei segnali indicati nella tavola si rimanda al D.P.R. del 16.12.1992 n° 495 e successive modifiche.
N.B.: in corrispondenza delle intersezioni andra' apposto apposito cartello con il nome della strada come previsto dal D.P.R. del 16.12.1992 n° 495 e successive modifiche.

STRISCE LONGITUDINALI DI SEGNALETICA ORIZZONTALE

Scala 1:100

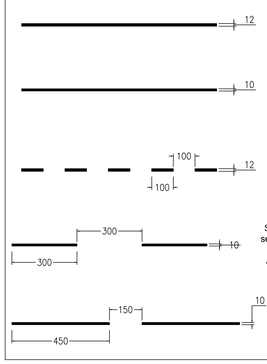

Strisce di margine della carreggiata
Art.141 (Art.40 Cod. Str.)

Strisce di separazione dei sensi di marcia
Art.139 (Art.40 Cod. Str.)

Strisce di margine della carreggiata in corrispondenza di accessi laterali
Art.141 (Art.40 Cod. Str.)

Strisce di separazione dei sensi di marcia con velocità inferiore a 50 Km/h
Art.139 (Art.40 Cod. Str.)

Strisce di preavviso all'approssimarsi di una striscia continua
Art.139 (Art.40 Cod. Str.)

LEGENDA BARRIERE

- BARRIERA METALLICA CLASSE "H2" BORDO PONTE - LUNGHEZZA TOT.=45.00
- PARAPETTO METALLICO - LUNGHEZZA TOT.=312.00
- PROFILO REDIRETTIVO IN C.A. - LUNGHEZZA TOT.=20.00

Nota: Tutti i dispositivi di sicurezza dovranno essere a marcatura CE (D.M. 28/06/2011 e D.M. 21/06/2004

COMMITTENTE:

RFI RETE FERROVIARIA ITALIANA
GRUPPO FERROVIE DELLO STATO ITALIANE

ALTA SORVEGLIANZA:

ITALFERR
GRUPPO FERROVIE DELLO STATO ITALIANE

GENERAL CONTRACTOR:

COCIV
Consorzio Collegamenti Integrati Veloci

INFRASTRUTTURE FERROVIARIE STRATEGICHE DEFINITE DALLA LEGGE OBIETTIVO N.443/01

TRATTA A.V./A.C. TERZO VALICO DEI GIOVI
PROGETTO ESECUTIVO

ADEGUAMENTO VIA CHIARAVAGNA
TRATTA 3

PLANIMETRIA DI SEGNALETICA E BARRIERE

GENERAL CONTRACTOR	DIRETTORE LAVORI	SCALA:
Consorzio Cociv Ing. E. Pagani		1:500

COMMESSA	LOTTO	FASE	ENTE	TIPO DOC.	OPERA/DISCIPLINA	PROGR.	REV.
IG51	02	E	CV	P8	NV030X	016	A

PROGETTAZIONE

Rev.	Descrizione emissione	Redatto	Data	Verificato	Data	Progettista Integratore	Data	IL PROGETTISTA
A00	Prima emissione	ALPINA	13/05/2016	COCIV	13/05/2016	A. Mancarella	13/05/2016	Dott. Ing. A. Mancarella Ordine Ingegneri Prov. TO n. 6271 R

n. Elab.

Nome File: IG51-02-E-CV-P8-NV03-0X-016-A00

CUP: F81H92000000008

Scala di plot: 1: