PLANIMETRIA iNTERFERENZE

Scala 1:500

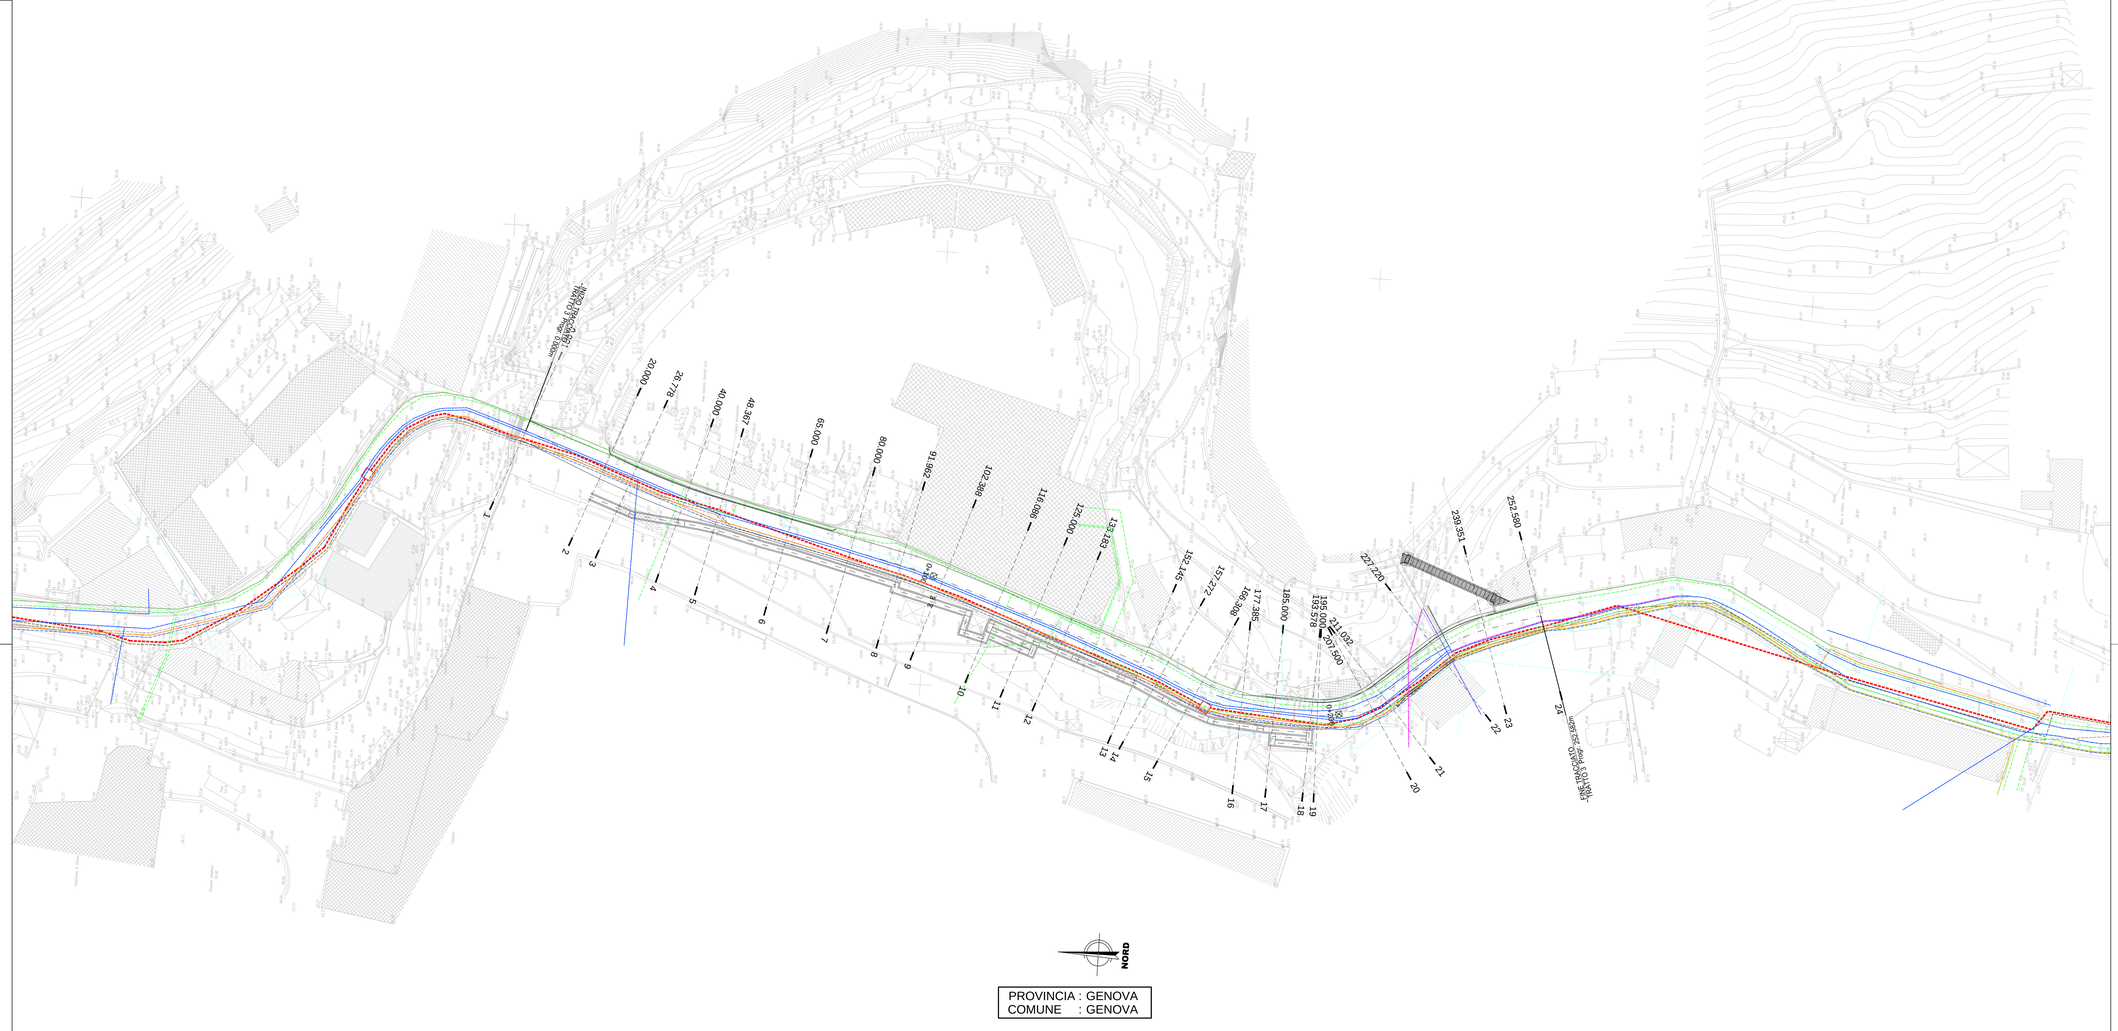

NORD

PROVINCIA : GENOVA
COMUNE : GENOVA

LEGENDA SOTTOSERVIZI ESISTENTI

	GASDOTTO MEDIA PRESSIONE
	GASDOTTO BASSA PRESSIONE
	OLEODOTTO PRAOIL
	OLEODOTTO IPLOM
	IMPIANTI ELETTIRCI MEDIA TENSIONE
	IMPIANTI ELETTIRCI BASSA TENSIONE
	ACQUEDOTTO
	IMPIANTI TELEFONICI TELECOM
	IMPIANTI TELEFONICI
	ILLUMINAZIONE PUBBLICA
	FOGNATURA BIANCA
	FOGNATURA NERA
	PERCOLATODOTTO

LEGENDA IN PROGETTO

	TUBAZIONE IN PROGETTO
	POZZETTI DI ISPEZIONE

COMMITTENTE:

RFI RETE FERROVIARIA ITALIANA
GRUPPO FERROVIE DELLO STATO ITALIANE

ALTA SORVEGLIANZA:

ITALFERR
GRUPPO FERROVIE DELLO STATO ITALIANE

GENERAL CONTRACTOR:

Consorzio Collegamenti Integrati Veloci

INFRASTRUTTURE FERROVIARIE STRATEGICHE DEFINITE DALLA LEGGE OBIETTIVO N.443/01

TRATTA A.V./A.C. TERZO VALICO DEI GIOVI
PROGETTO ESECUTIVO

ADEGUAMENTO VIA CHIARAVAGNA
TRATTA 3

PLANIMETRIA INTERFERENZE

GENERAL CONTRACTOR	DIRETTORE LAVORI	SCALA:
Consorzio Cociv, Ing. E. Pagani		1:500

COMMESSA	LOTTO	FASE	ENTE	TIPO DOC.	OPERA/DISCIPLINA	PROGR.	REV.
I G 5 1	0 2	E	C V	P 8	N V 0 3 0 X	0 1 8	A

PROGETTAZIONE

Rev.	Descrizione emissione	Redatto	Data	Verificato	Data	Progettista Integratore	Data	IL PROGETTISTA
A00	Prima emissione	ALPINA	13/05/2016	COCIV	13/05/2016	A. Mancarella	13/05/2016	Dott. Ing. Andrea Mancarella, Ordine Ingegneri Prov. TO n. 8271 B

n. Elab.

Nome File: IG51 02 E CV PB HA 03 0X 018 A00

CUP: FB1H92000000008

Scala di plot: 1: