FASI REALIZZATIVE

PLANIMETRIA - FASE 1a

Scala 1:500

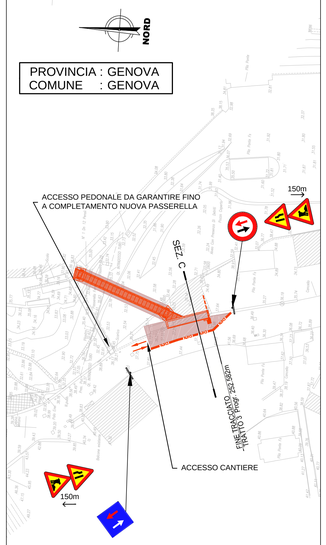

FASE 1a

- Scarifica pavimentazione esistente
- Parzializzazione della sede stradale e istituzione del traffico a senso unico alternato regolato da precedenza con passaggio sul lato di monte (SEZ-C)
- Realizzazione nuova passerella pedonale e relativo marciapiede

PLANIMETRIA - FASE 1b

Scala 1:500

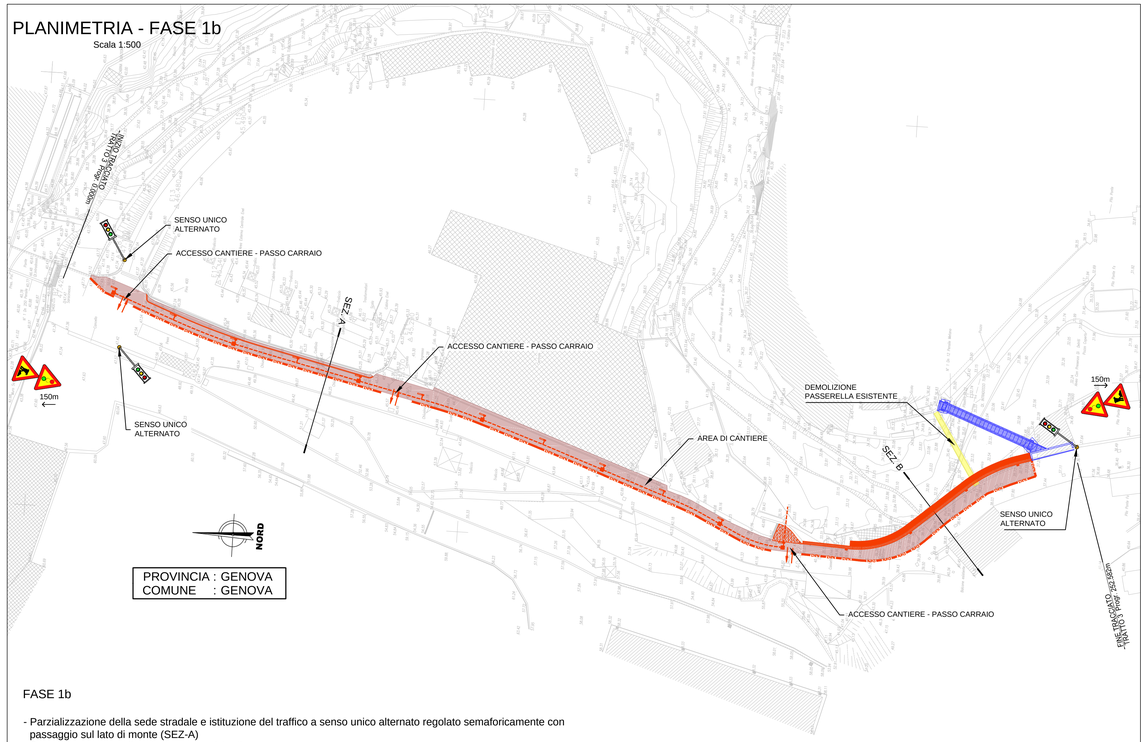

FASE 1b

- Parzializzazione della sede stradale e istituzione del traffico a senso unico alternato regolato semaforicamente con passaggio sul lato di monte (SEZ-A)
- Demolizione passerella e testa muro esistenti
- Realizzazione nuovo cordolo portabarriera e marciapiede in grigliato (SEZ-B)
- Realizzazione nuova rete di drenaggio stradale (durante i lavori dovrà essere garantita l'accessibilità ai passi carrai esistenti)

SEZIONE A - FASE 1b

Scala 1:50

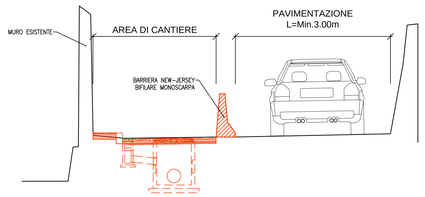

SEZIONE B - FASE 1b

Scala 1:50

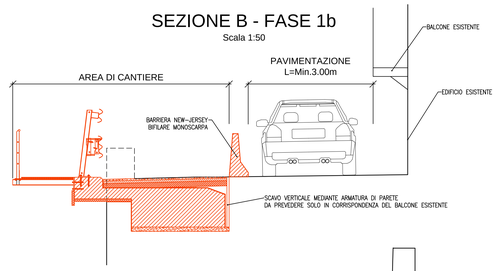

SEZIONE C - FASE 1a

Scala 1:50

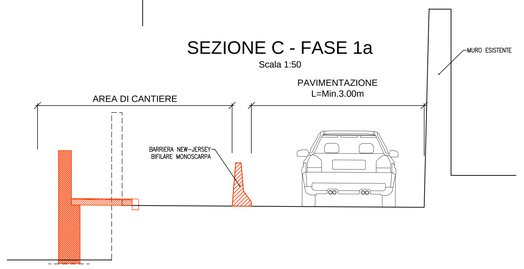

PLANIMETRIA - FASE 2

Scala 1:500

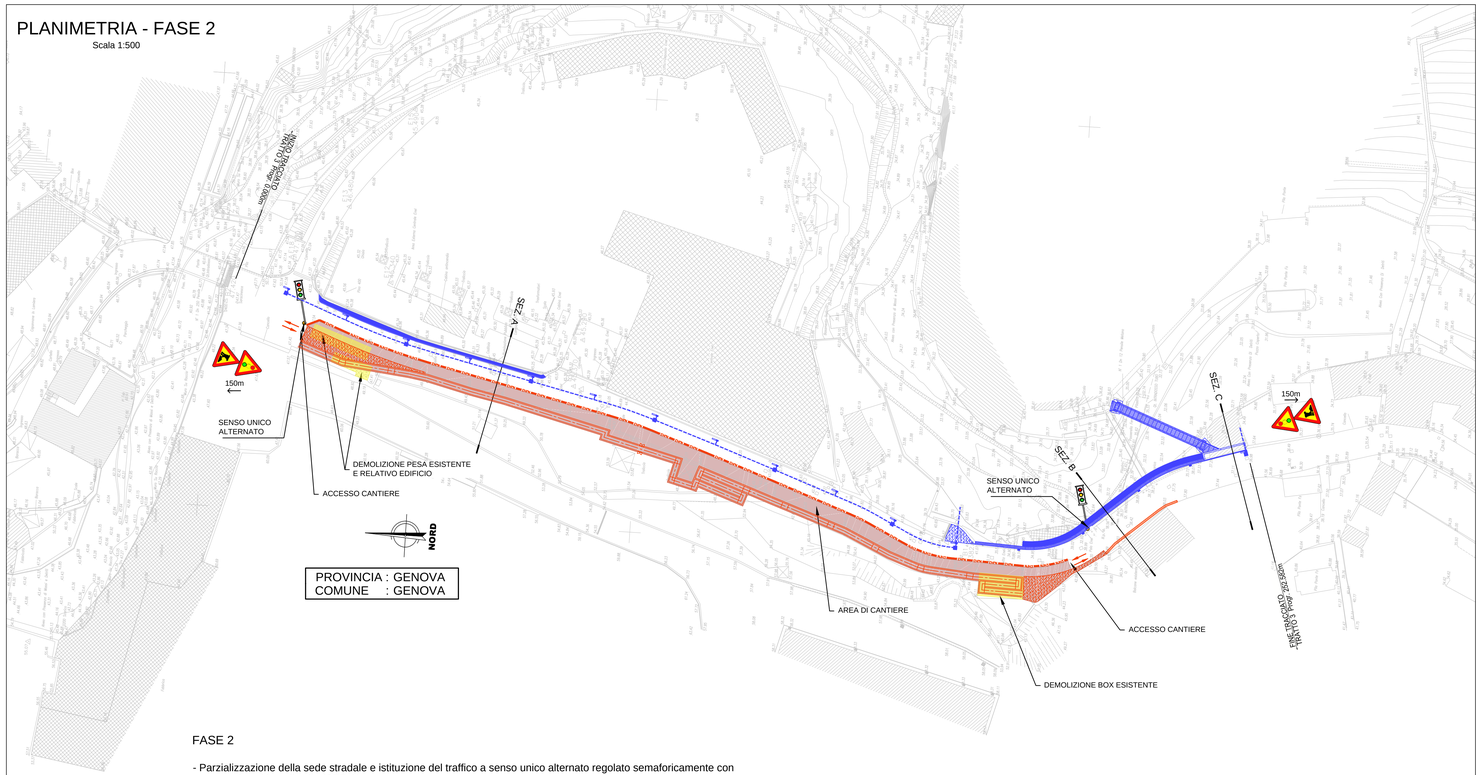

FASE 2

- Parzializzazione della sede stradale e istituzione del traffico a senso unico alternato regolato semaforicamente con passaggio sul lato di valle (SEZ-A)
- Demolizione pesa, relativo edificio, box e testa muro esistenti
- Realizzazione nuovo camminamento pedonale (SEZ-A)
- Completamento strato di usura e segnaletica definitiva

SEZIONE A - FASE 2

Scala 1:50

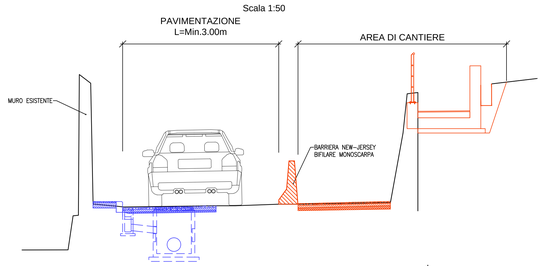

SEZIONE B - FASE 2

Scala 1:50

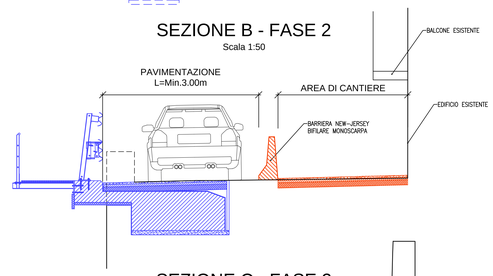

SEZIONE C - FASE 2

Scala 1:50

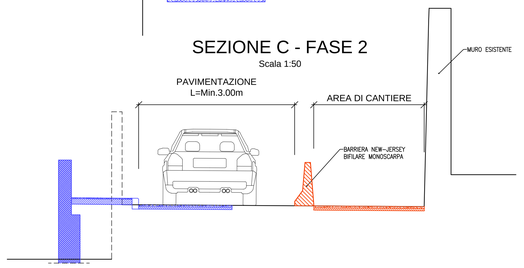

LEGENDA	
	DEMOLIZIONI
	AREA DI CANTIERE
	OPERE DA REALIZZARE DURANTE LA FASE CORRENTE
	OPERE GIA' REALIZZATE NELLE FASI PRECEDENTI
NJ/C	BARRIERA TIPO NEW JERSEY "H3 BORDO PONTE"
	ACCESSO AL CANTIERE

NOTA:
Prima di procedere alla realizzazione e durante l'esecuzione dei cordoli dovranno essere adottate opportune misure per evitare il danneggiamento dei sottoservizi esistenti, nel caso di interferenza si dovra' prevedere una loro risoluzione

COMMITTENTE: RFI RETE FERROVIARIA ITALIANA — GRUPPO FERROVIE DELLO STATO ITALIANE

ALTA SORVEGLIANZA: ITALFERR — GRUPPO FERROVIE DELLO STATO ITALIANE

GENERAL CONTRACTOR: Consorzio Cociv — Consorzio Collegamenti Integrati Veloci

INFRASTRUTTURE FERROVIARIE STRATEGICHE DEFINITE DALLA LEGGE OBIETTIVO N.443/01

TRATTA A.V./A.C. TERZO VALICO DEI GIOVI
PROGETTO ESECUTIVO

ADEGUAMENTO VIA CHIARAVAGNA
TRATTA 3

PLANIMETRIA FASI REALIZZATIVE

GENERAL CONTRACTOR	DIRETTORE LAVORI	SCALA:
Consorzio Cociv, Ing. E. Pagani		VARIE

COMMESSA	LOTTO	FASE	ENTE	TIPO DOC.	OPERA/DISCIPLINA	PROGR.	REV.
I G 5 1	0 2	E	C V	P Z	N V 0 3 0 X	0 0 2	A

PROGETTAZIONE

Rev.	Descrizione emissione	Redatto	Data	Verificato	Data	Progettista Integratore	Data	IL PROGETTISTA
A00	Prima emissione	ALPINA	13/05/2016	COCIV	13/05/2016	A. Mancinella	13/05/2016	Dott. Ing. Andrea Mancinella, Ordine Ingegneri Prov. TO n. 6271 R

n. Elab. — Nome File: IGS1-02-E-CV-FZ-NV03-0X-002-A00 — CUP: F81H92000000008

Scala di plot: 1: