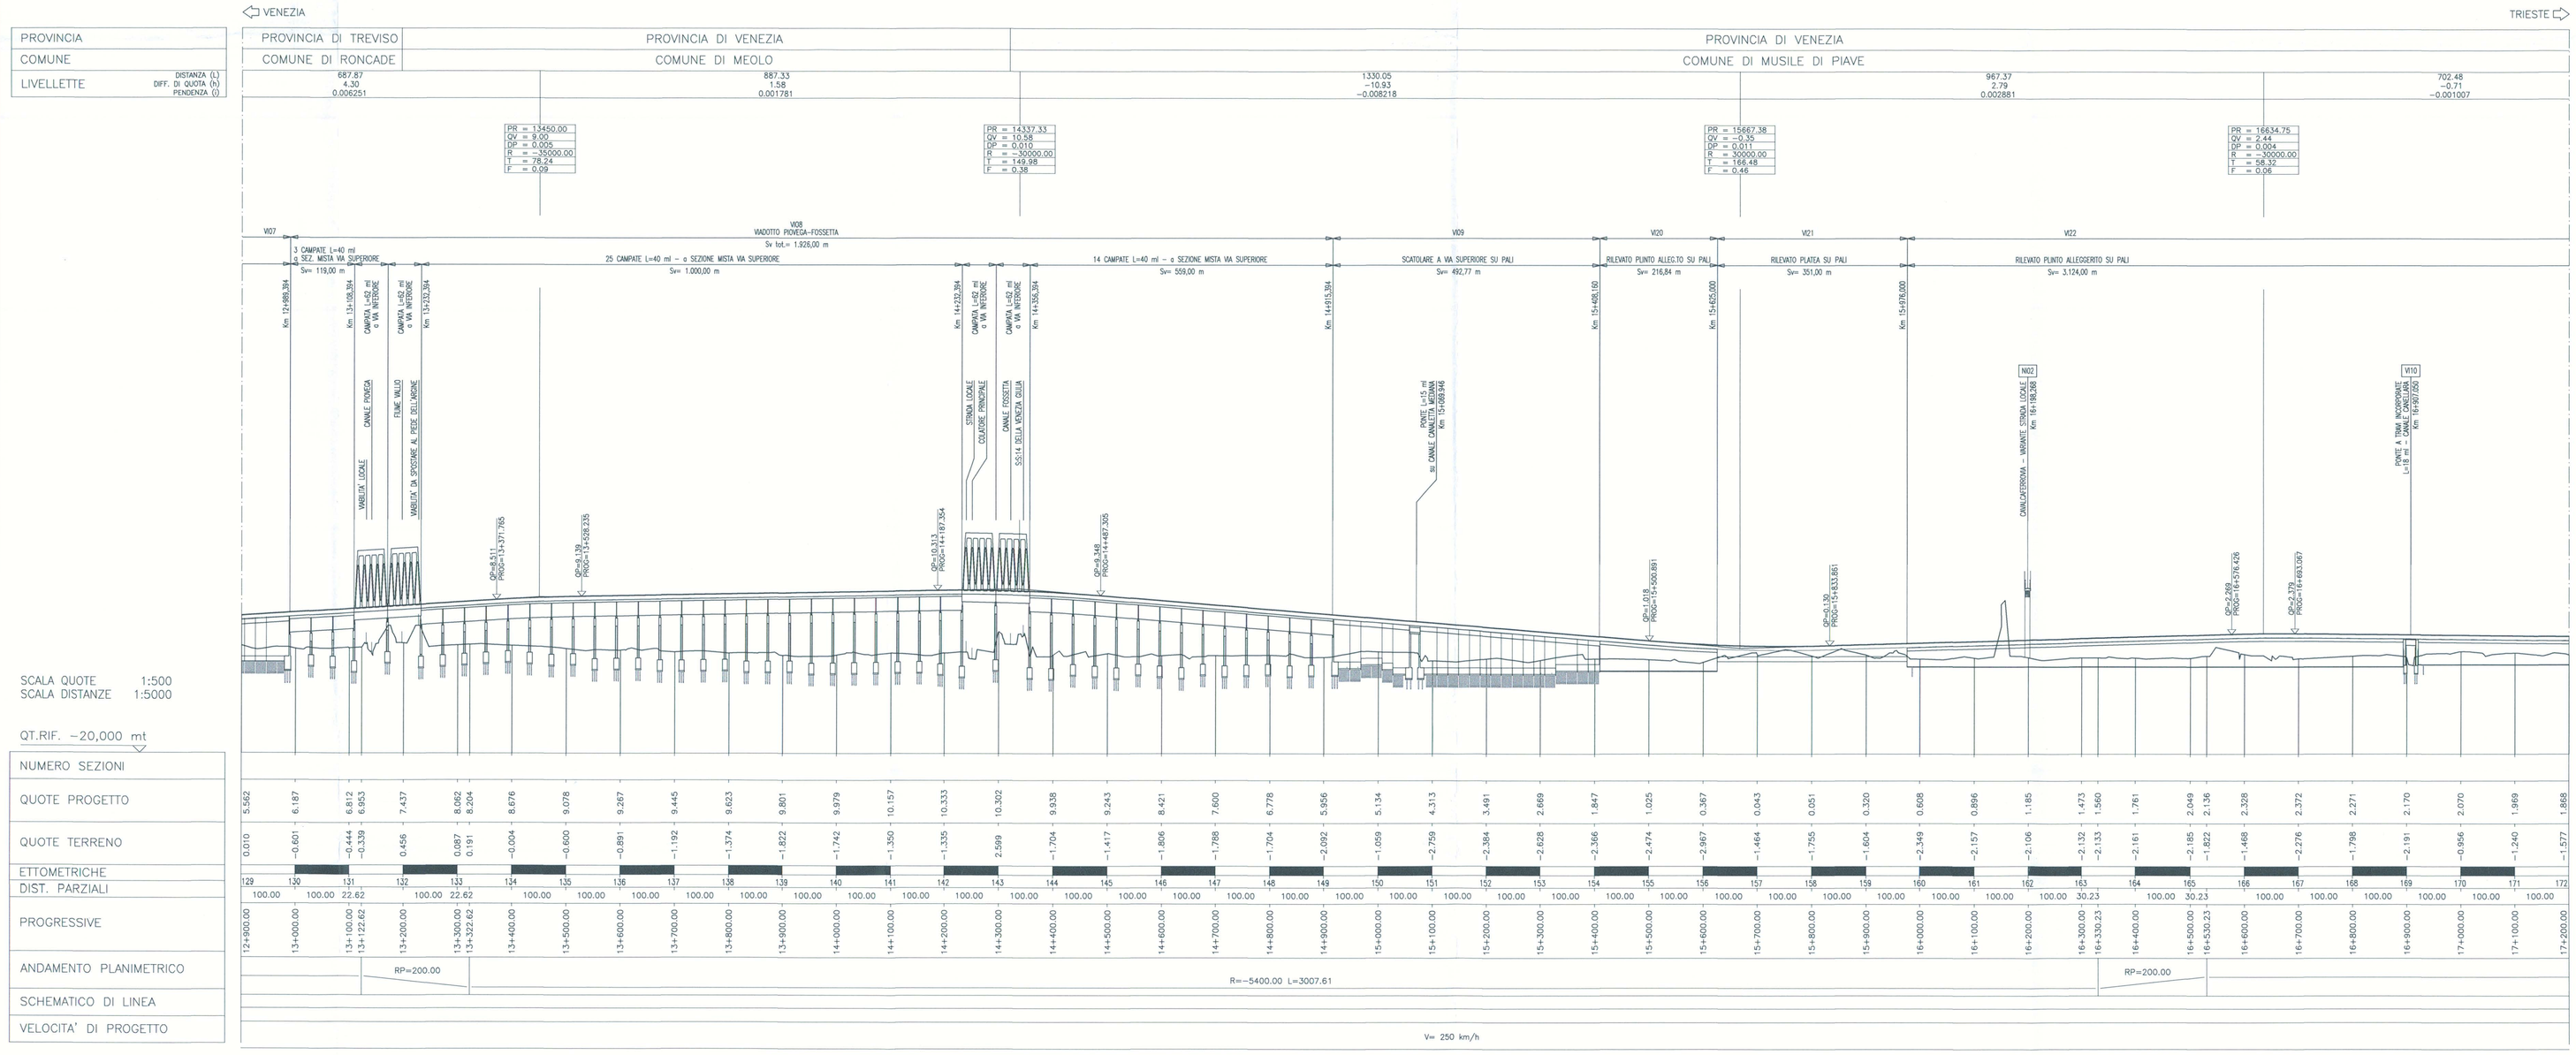


COMMITTENTE:

RFI RETE FERROVIARIA ITALIANA
GRUPPO FERROVIE DELLO STATO

PROGETTAZIONE:

ITALFERR
GRUPPO FERROVIE DELLO STATO

**U.O.: PROGETTAZIONE LINEE, NODI E ARMAMENTO**

**PROGETTO PRELIMINARE**

NUOVA LINEA AV/AC VENEZIA - TRIESTE
TRATTA AEROPORTO MARCO POLO - PORTOGRUARO
Profilo Linea AC Binario Pari
Tav.4/15

SCALA : 1 : 5.000/500

| COMMESSA | LOTTO | FASE | ENTE | TIPO DOC. | OPERA/DISCIPLINA | PROGR. | REV. |
|---|---|---|---|---|---|---|---|
| L345 | 00 | R | 13 | F5 | IF0001 | 004 | A |

| Revis. | Descrizione | Redatto | Data | Verificato | Data | Approvato | Data | Autorizzato | Data |
|---|---|---|---|---|---|---|---|---|---|
| A | **Emissione esecutiva** | G. Gallo | Novembre 2010 | M.Fabbri D.Fabbro | Novembre 2010 | FOCHESATO | Novembre 2010 | G.B. Bertolotto | Novembre 2010 |

File: L34500R13F5IF0001004A.dwg

n.Elab.: 28

Questo progetto è cofinanziato dalla Comunità Europea