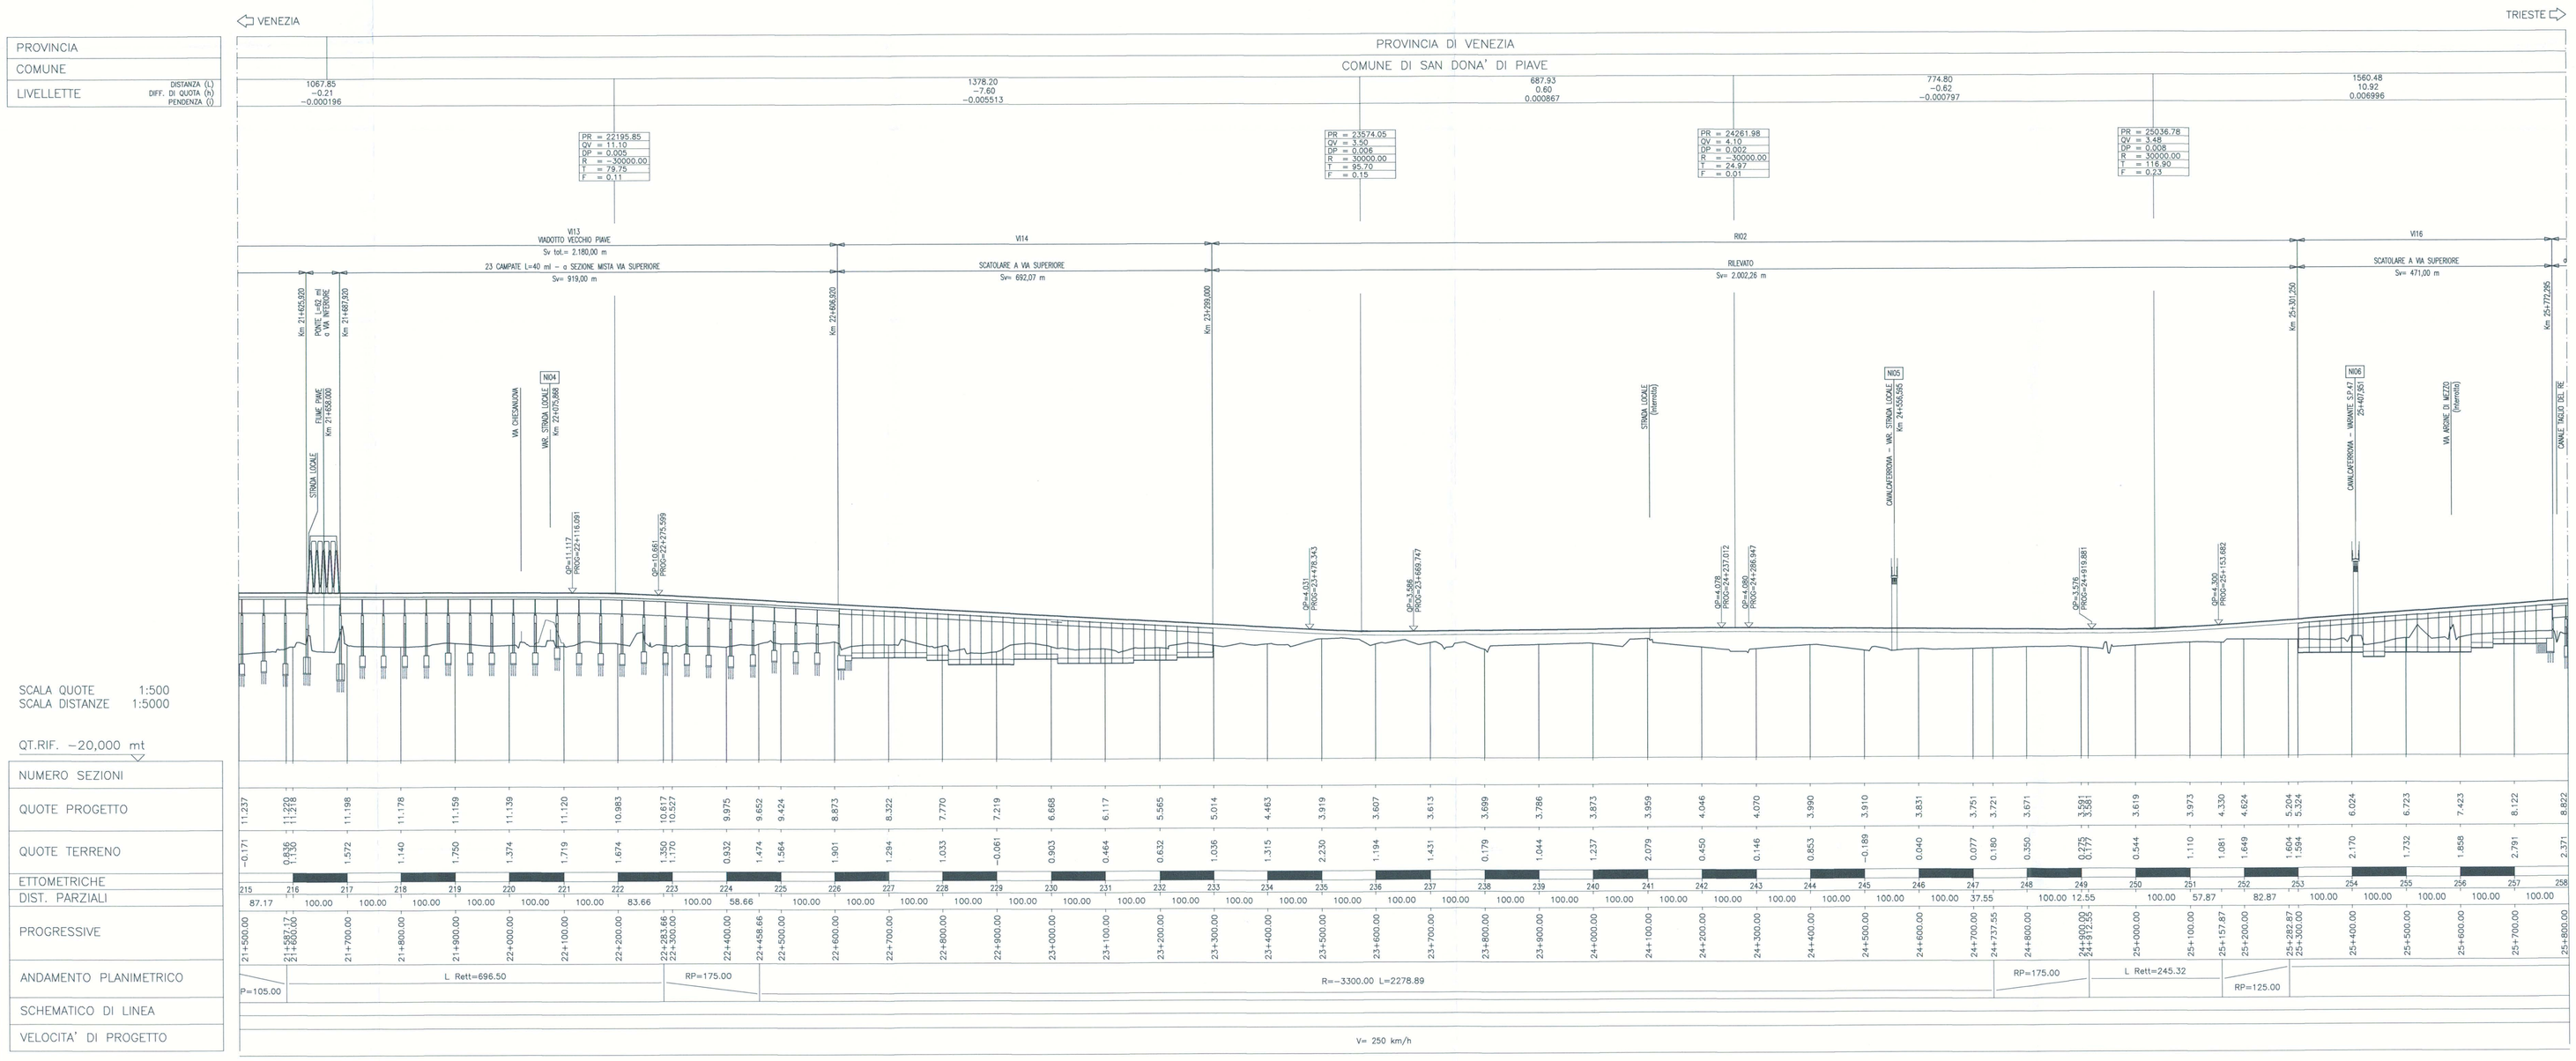

COMMITTENTE:

RFI RETE FERROVIARIA ITALIANA
GRUPPO FERROVIE DELLO STATO

PROGETTAZIONE:

ITALFERR
GRUPPO FERROVIE DELLO STATO

U.O.: PROGETTAZIONE LINEE, NODI E ARMAMENTO

PROGETTO PRELIMINARE

NUOVA LINEA AV/AC VENEZIA - TRIESTE
TRATTA AEROPORTO MARCO POLO - PORTOGRUARO
Profilo Linea AC Binario Pari
Tav.6/15

SCALA : 1 : 5.000/500

COMMESSA	LOTTO	FASE	ENTE	TIPO DOC.	OPERA/DISCIPLINA	PROGR.	REV.
L345	00	R	13	F5	IF0001	006	A

Revis.	Descrizione	Redatto	Data	Verificato	Data	Approvato	Data	Autorizzato	Data
A	Emissione esecutiva	G. Gallo	Novembre 2010	M.Fabbri D.Fulgenzi	Novembre 2010	FOCHESATO	Novembre 2010	L.Mazzola	

ITALFERR S.p.A. Direzione Tecnica Ing. Lic. Lic. Geom. Iscritto all'Ordine degli Ingegneri di Roma n. 419

File: L34500R13F5IF0001006A.dwg

n.Elab.: 30

Questo progetto è cofinanziato dalla Comunità Europea