


SCALA 1:2.000

TABELLA QUANTITA'			
	Fase 1	Fase 2	Fase 3
Scavo di decortico [mc]	19.800	6.900	10.500
Scavo fosso [mc]	4.583	2.137	3.911
Pacchetto Impermeabilizzazione [mq]	66.035	24.689	34.069

LE QUANTITÀ IN TABELLA SONO APPROSSIMATE, LE QUANTITÀ ESATTE POSSONO ESSERE RICAVATE DA QUOTE, COORDINATE E PARTICOLARI

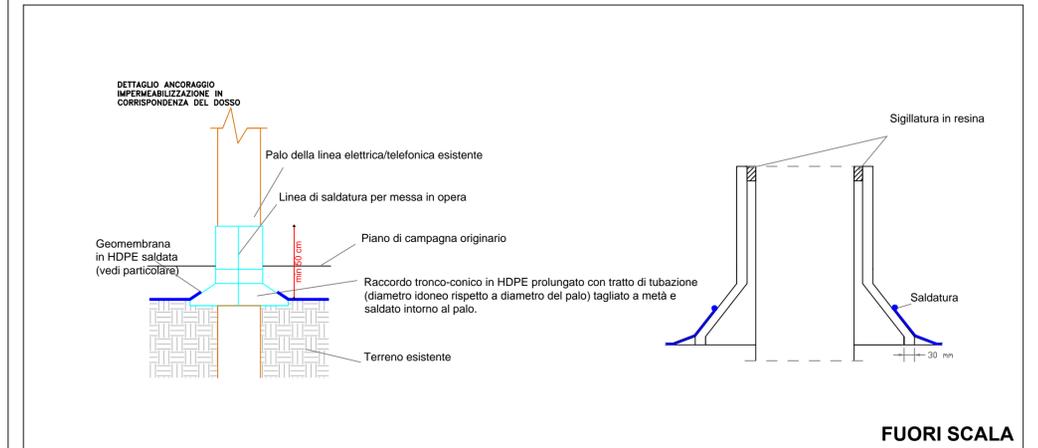

FUORI SCALA


XXX,XX QUOTE IMPERMEABILIZZAZIONE IN PIANO

YYY,YY QUOTE IMPERMEABILIZZAZIONE FONDO FOSSO

PERIMETRO DI SCAVO E DECORTICO COINCIDENTE CON PIEDE INTERNO DEL DOSSO E LIMITE DELL'AREA PIANA IMPERMEABILIZZATA (L'IMPERMEABILIZZAZIONE PROSEGUE SU SCARPATA INTERNA DOSSO COME DA PARTICOLARE)


NOTA : IN FASE ESECUTIVA LA DIREZIONE LAVORI VERIFICHERÀ LA NATURA DEI MATERIALI ALLE QUOTE DEL FOSSO E SE DEL CASO RIDURRÀ LA PENDENZA DELLA SCARPATA INTERNA, IN PARTICOLARE IN CORRISPONDENZA DELLE PISTE DI PASSAGGIO DEI MEZZI

PARTICOLARE IMPERMEABILIZZAZIONE

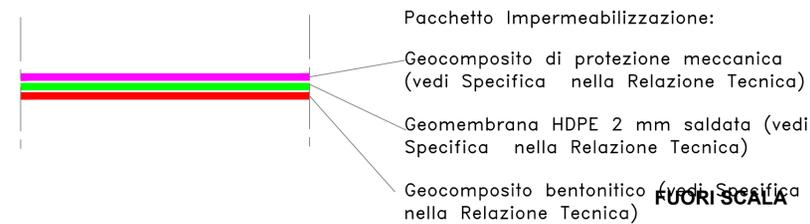


FUORI SCALA

scala 1:100

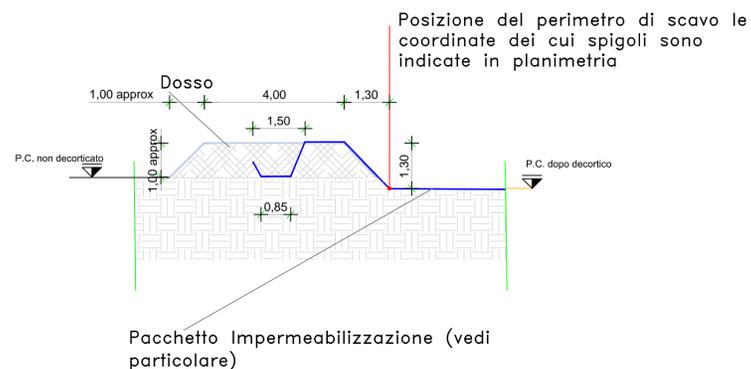

scala 1:100

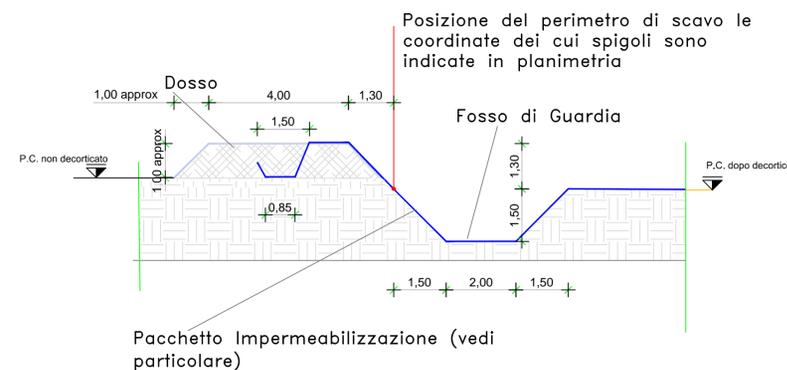

COMMITTENTE:

ALTA Sorveglianza:

GENERAL CONTRACTOR:

INFRASTRUTTURE FERROVIARIE STRATEGICHE DEFINITE DALLA LEGGE OBIETTIVO N.443/01
 TRATTA A.V./A.C. TERZO VALICO DEI GIOVI
 PROGETTO CANTIERE C.NA ROMANELLOTTA DEL COMUNE DI POZZOLO FORMIGARO
 PROGETTO ESECUTIVO INTEGRATIVO WBS DP22 "C.NA ROMANELLOTTA"
 PRESIDIO DI PROTEZIONE AMBIENTALE DEPOSITO INTERMEDIO CASCINA ROMANELLOTTA

Tavola 8 - Preparazione Fondo e Impermeabilizzazione

GENERAL CONTRACTOR Consorzio Cociv Ing. E. Pagani	DIRETTORE LAVORI	SCALA: Varie
---	------------------	-----------------

COMMESSA	LOTTO	FASE	ENTE	TIPO DOC.	OPERA/DISCIPLINA	PROGR.	REV.
IG51	02	E	CV	Pz	DP2200	003	A

Rev.	Descrizione emissione	Redatto	Data	Verificato	Data	Progettista Integratore	Data	IL PROGETTISTA
A00	Prima Emissione	ISAF SRL	20/04/16	COCIV	20/04/16	A. Mancarella	20/04/16	 Dott. Ing. A. Mancarella Ordine Ingegneri Prov. TO n. 6271 R
A01	Revisione Generale	ISAF SRL	13/05/16	COCIV	13/05/16	A. Mancarella	13/05/16	