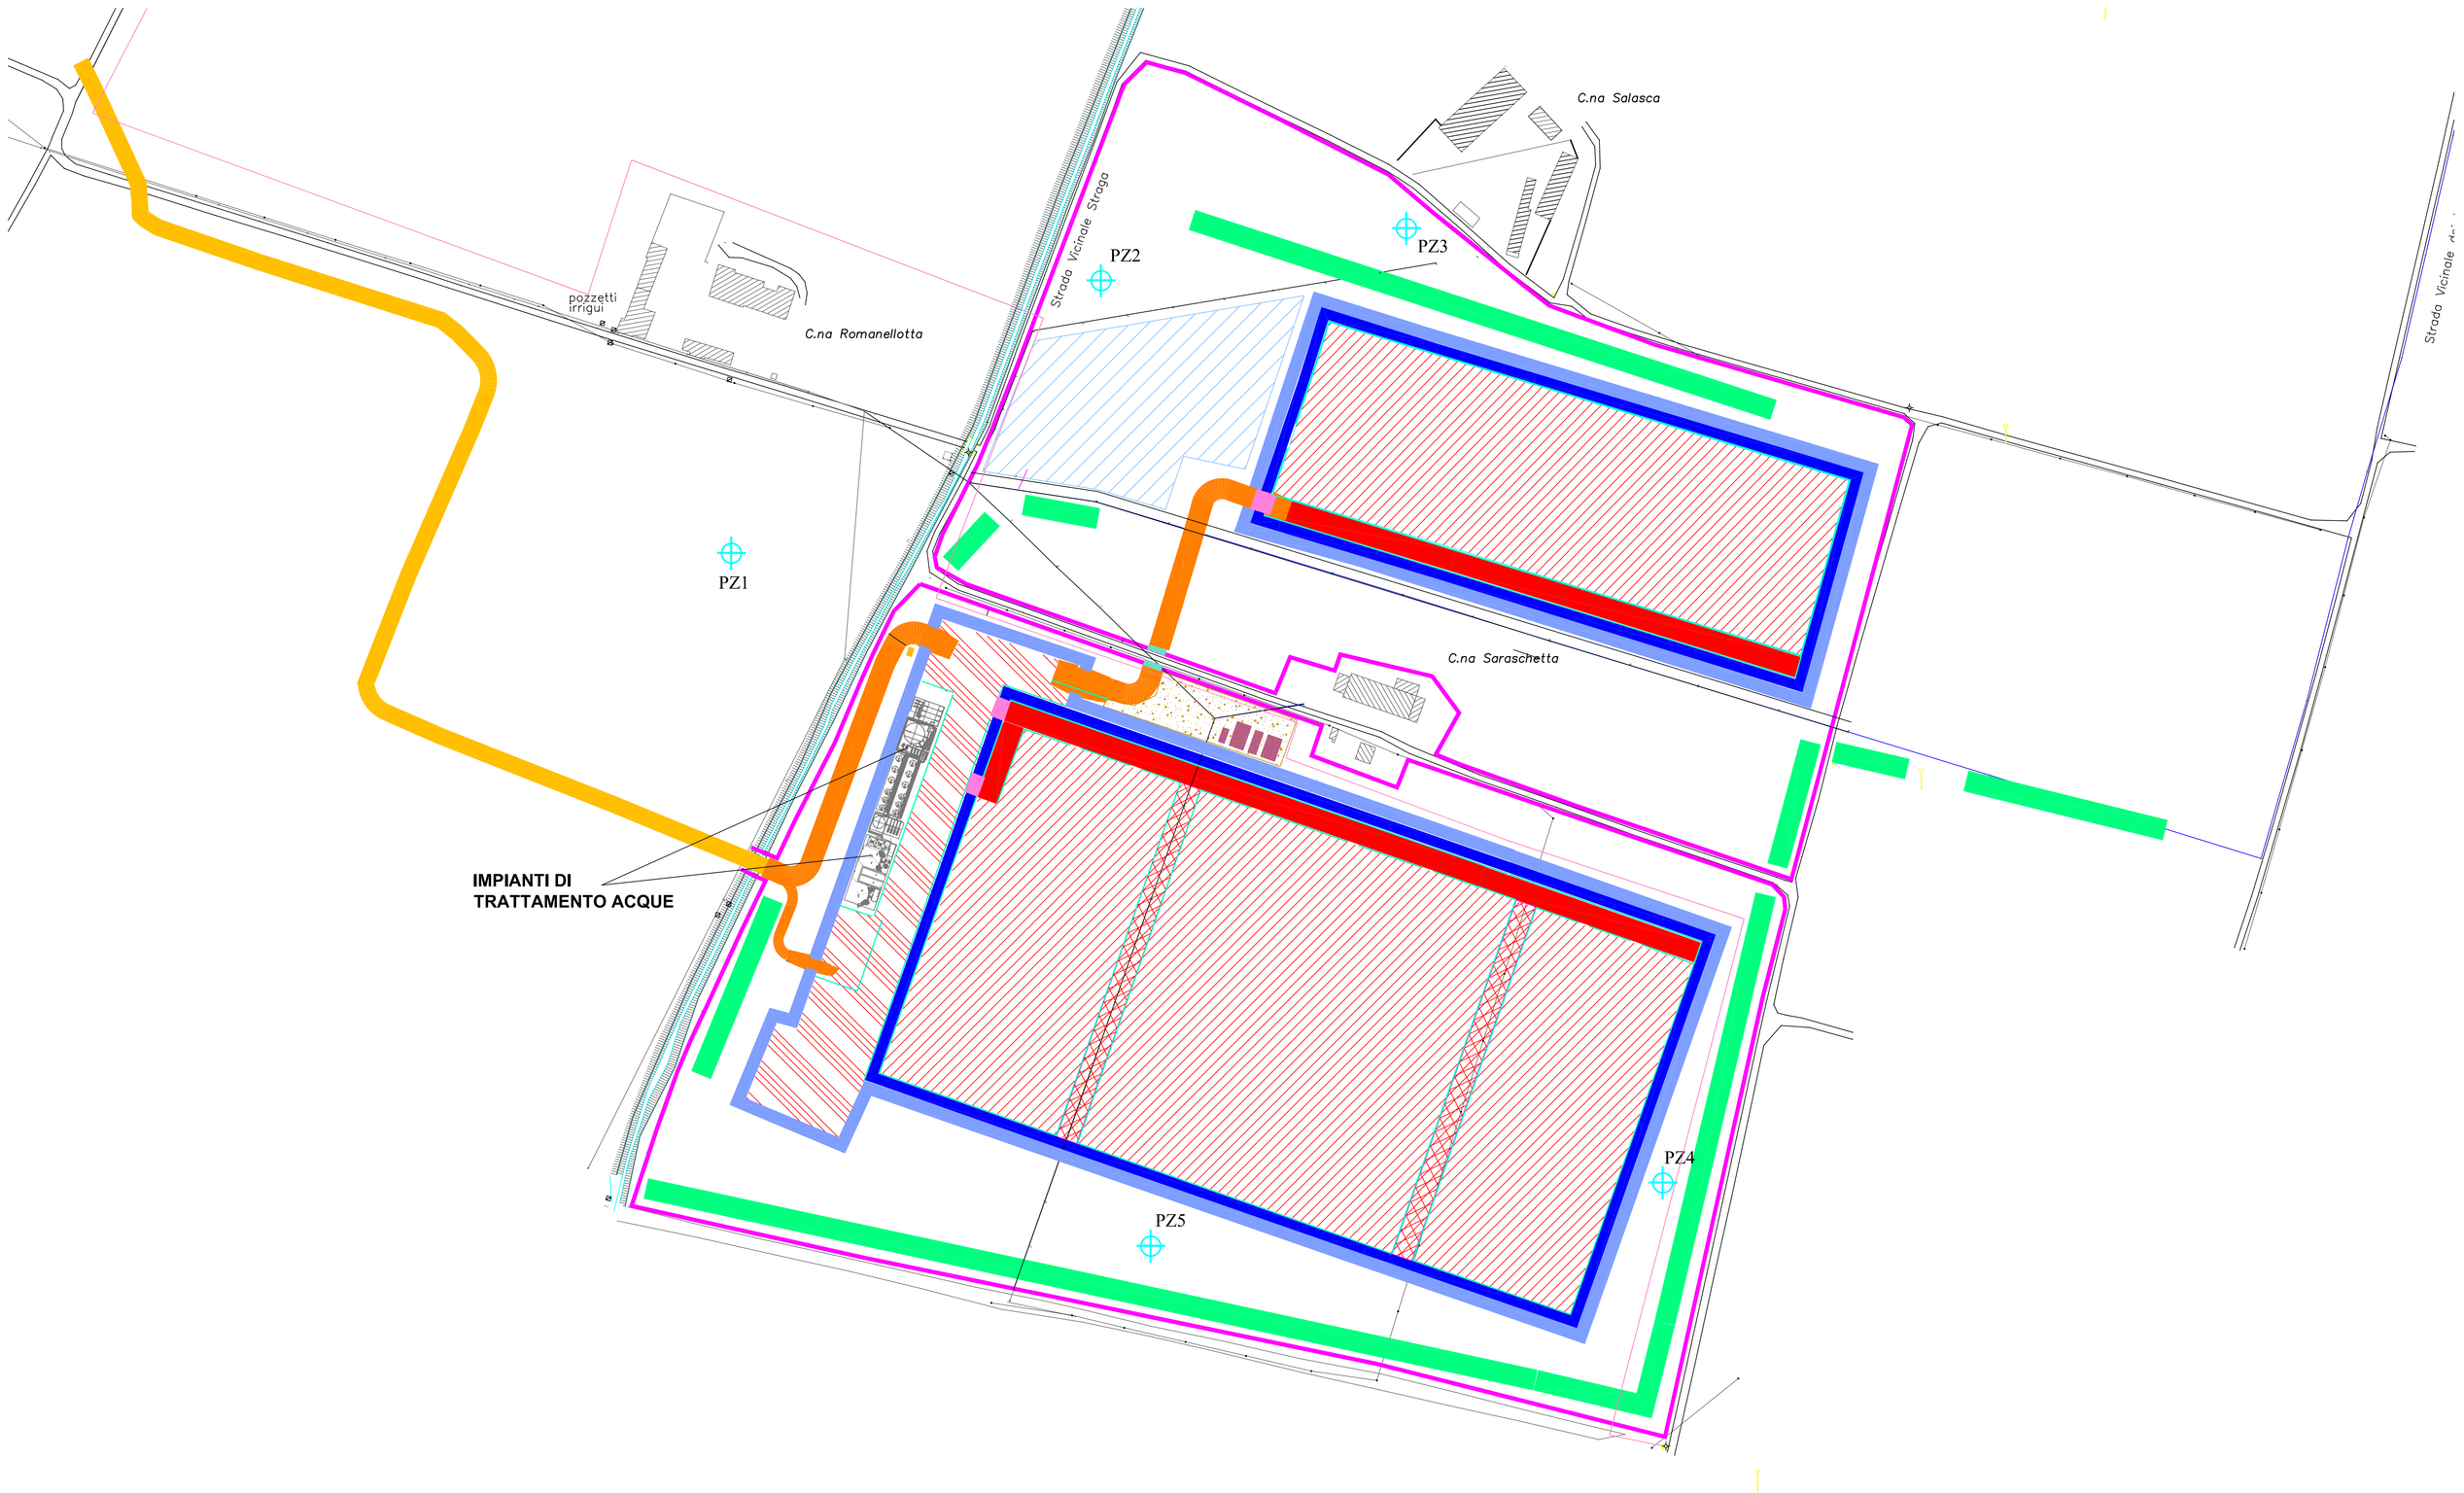

PISTA ESISTENTE (UTILIZZATA DA TUTTI I VEICOLI PESANTI IN INGRESSO E USCITA)

NUOVA PISTA DI ACCESSO

RECINZIONE E CANCELLI ( )

DUNE DI MITIGAZIONE

DOSSO DI CONTENIMENTO

FOSSO DI GUARDIA

SUPERFICIE IN STABILIZZATO SENZA IMPERMEABILIZZAZIONE - AREA SPOGLIATOI E UFFICI

SUPERFCIE IMPERMEABILIZZATA E BITUMATA A CALDO-PIAZZALI DI DEPOSITO FANGHI

SUPERFCIE IMPERMEABILIZZATA E BITUMATA A CALDO-PIAZZALI PER IMPIANTI, SERVIZI E MANOVRA

SUPERFCIE IMPERMEABILIZZATA E BITUMATA A CALDO-FASCIA DI RISPETTO LINEE ELETTRICHE E TELEFONICHE

SUPERFCIE IMPERMEABILIZZATA E BITUMATA A CALDO - ZONE DI VIABILITA' INTERNA

ATTRAVERSAMENTO FOSSO DI GUARDIA

NEW JERSEY

APPROVIGIONAMENTO IDRICO CAVA

PZ5 PIEZOMETRI DI MONITORAGGIO FALDA

AREA PER EVENTUALE VASCA DI POLMONAZIONE E LAMINAZIONE

CABINA ELETTRICA

COMMITTENTE:

RFI RETE FERROVIARIA ITALIANA
GRUPPO FERROVIE DELLO STATO ITALIANE

ALTA SORVEGLIANZA:

ITALFERR
GRUPPO FERROVIE DELLO STATO ITALIANE

GENERAL CONTRACTOR:

COCIV
Consorzio Collegamenti Integrati Veloci

INFRASTRUTTURE FERROVIARIE STRATEGICHE DEFINITE DALLA LEGGE OBIETTIVO N.443/01

TRATTA A.V./A.C. TERZO VALICO DEI GIOVI

PROGETTO CANTIERE C.NA ROMANELLOTTA DEL COMUNE DI POZZOLO FORMIGARO

PROGETTO ESECUTIVO INTEGRATIVO WBS DP22 "C.NA ROMANELLOTTA"

PRESIDI DI PROTEZIONE AMBIENTALE DEPOSITO INTERMEDIO CASCINA ROMANELLOTTA

Tavola 5 - Planimetria Generale Opere Previste

GENERAL CONTRACTOR	DIRETTORE LAVORI	SCALA:
Consorzio **Cociv** Ing. E. Pagani		1: 2.000

COMMESSA	LOTTO	FASE	ENTE	TIPO DOC.	OPERA/DISCIPLINA	PROGR.	REV.
IG51	02	E	CV	P6	DP2200	011	A

PROGETTAZIONE

Rev.	Descrizione emissione	Redatto	Data	Verificato	Data	Progettista Integratore	Data	IL PROGETTISTA
A00	Prima Emissione	ISAF SRL	20/04/16	COCIV	20/04/16	A. Mancarella	20/04/16	Consorzio Cociv Collegamenti Integrati Veloci Dott. Ing. Alto Mancarella Ordine Ingegneri Prov. TO n. 6271 R
A01	Revisione Generale	ISAF SRL	13/05/16	COCIV	13/05/16	A. Mancarella	13/05/16	

n. Elab. A13-002/TBM/T12-2

Nome File: IG51-02-E-CV-P6-DP22-00-011-A00

Scala di plot: 1: