




SEZIONE B
Scala 1:200

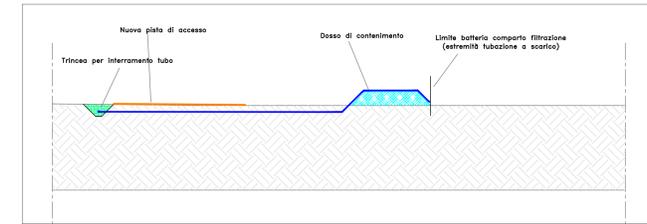

PROFILO P3-P6
Scala 1:200

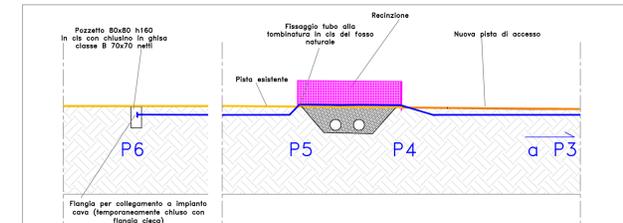


PARTICOLARE TRINCEA PER INTERRAMENTO TUBI

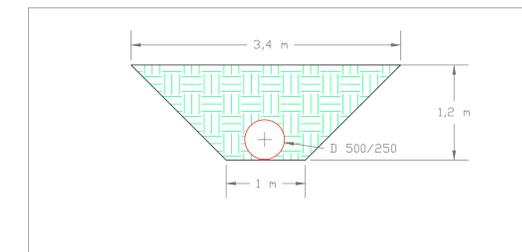


Lunghezza tubazione DN 500 [m]	96
Lunghezza tubazione DN 250 [m]	726
Volume trincea per interrimento tubi [mc]	2096


SEZIONE A
Scala 1:200

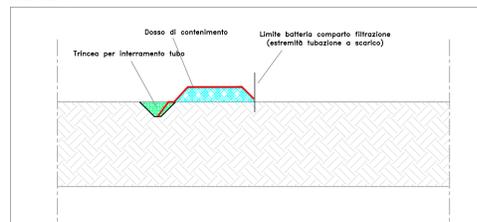

PROFILO P1-P2
Scala 1:200

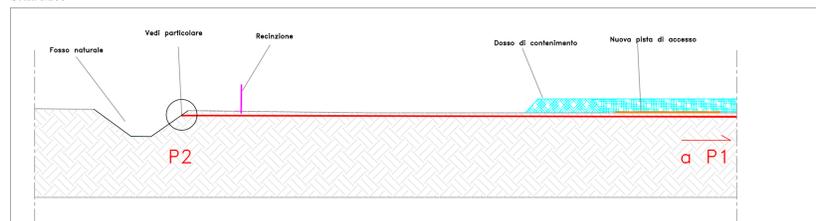

PARTICOLARE INGRESSO SCARICO IN FOSCO NATURALE

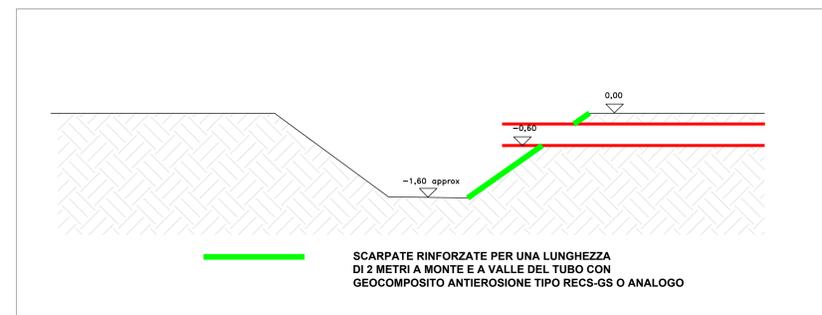

COMMITTENTE:  RETE FERROVIARIA ITALIANA GRUPPO FERROVIE DELLO STATO ITALIANE

ALTA SORVEGLIANZA:  GRUPPO FERROVIE DELLO STATO ITALIANE

GENERAL CONTRACTOR:  COCIV
Capitale Collegamenti Energie Viabilità

INFRASTRUTTURE FERROVIARIE STRATEGICHE DEFINITE DALLA LEGGE OBIETTIVO N.443/01
TRATTA A.V./A.C. TERZO VALICO DEI GIOVI
PROGETTO CANTIERE C.NA ROMANELLOTTA DEL COMUNE DI POZZOLO FORMIGARO
PROGETTO ESECUTIVO INTEGRATIVO WBS DP22 "C.NA ROMANELLOTTA"
PRESIDI DI PROTEZIONE AMBIENTALE DEPOSITO INTERMEDIO CASCINA ROMANELLOTTA
Tavola 19 - Impianto Trattamento Acque - Comparto di Riutilizzo e Scarico

GENERAL CONTRACTOR Cociv Ing. E. Pagani		DIRETTORE LAVORI		SCALA: Varie
COMMESSA IG51	LOTTO 02	FASE E	ENTE CV	TIPO DOC. AZ
OPERAZIONE DP22		DISCIPLINA 00		PROGR. 005
REV. DATA DESCRIZIONE				
A00	20/04/16	Prima Emissione	A. Mancarella	
A01	13/05/16	Revisione Generale	A. Mancarella	

n. Elab. A13-002/BM/T26-2 Nome File: 000-00-CV-A2-000-000-000