
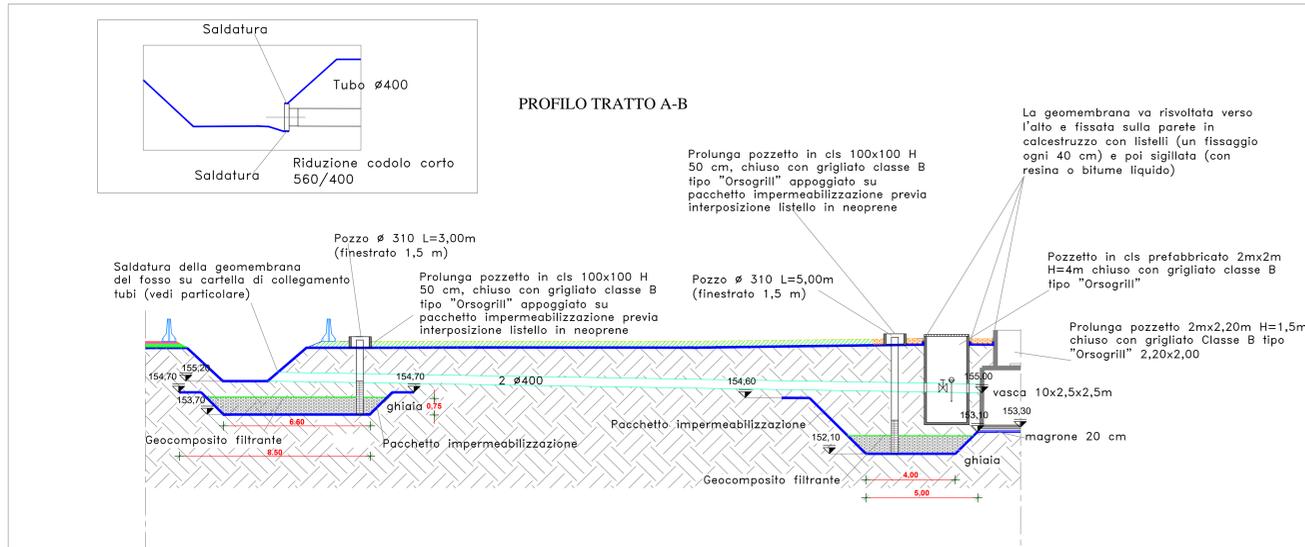
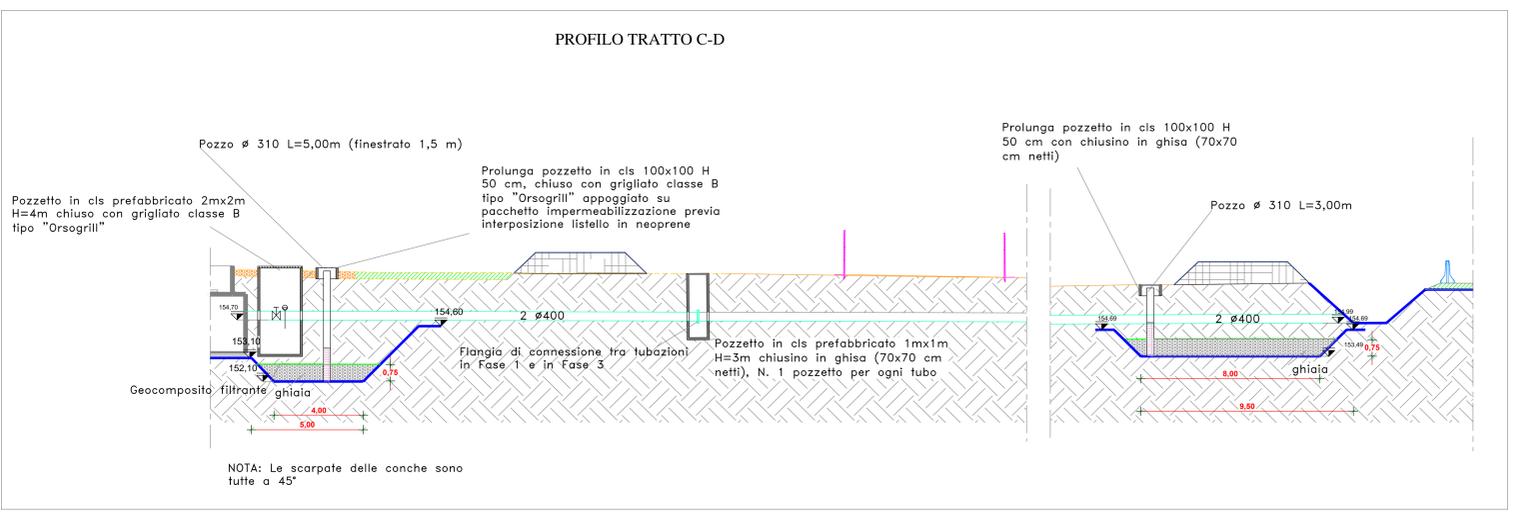


NOTE GENERALI

1. Deve essere garantita la tenuta acqua all'interno in le seguenti condizioni:
 - durante l'installazione;
 - durante l'uso;
 - in caso di rottura delle giunzioni di giunzione tra le vasche, in corrispondenza dei punti di giunzione.
2. Deve essere garantita la tenuta per tutto il periodo di servizio della vasca.
3. La tenuta deve essere garantita con l'uso di materiali di impermeabilizzazione idonei.
4. Per l'installazione si deve utilizzare un cantiere con spazio di lavoro in base alla dimensione e rispettare le norme di sicurezza con rispetto.

	Fase 1	Fase 2	Fase 3
Lunghezza tubazione DN 400 [m]	210	0	660
Prolunga pozzetto in cls 100x100 H 50 cm [m]	4	0	1
Pozzetto in cls prefabbricato 1mX1m H=3m [n]	2	0	0
Pozzetto in cls prefabbricato 2mX2m H=4m [n]	2	0	0
Area delle conche di impermeabilizzazione [mq]	436	0	22

	Fase 1	Fase 2	Fase 3
P1	3 m	-	-
P2	5 m	-	-
P3	5 m	-	-
P4	5 m	-	-
P5	-	-	3 m

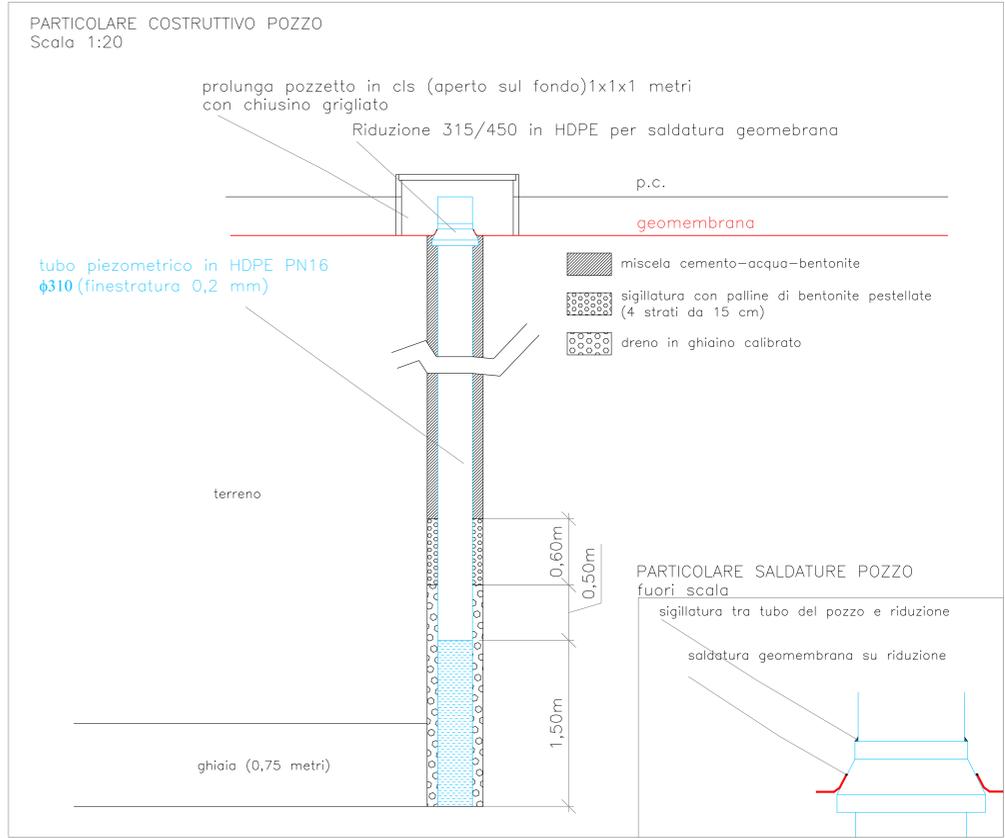

COMMITTENTE: **RFI** RETE FERROVIARIA ITALIANA GRUPPO FERROVIE DELLO STATO ITALIANE

ALTA Sorveglianza: **ITALFERR** GRUPPO FERROVIE DELLO STATO ITALIANE

GENERAL CONTRACTOR: **COCV** Gruppo CCR - Impianti e Progetti

INFRASTRUTTURE FERROVIARIE STRATEGICHE DEFINITE DALLA LEGGE OBIETTIVO N.443/01

TRATTA A.V./A.C. TERZO VALICO DEI GIOVI

PROGETTO CANTIERE C.NA ROMANELLOTTA DEL COMUNE DI POZZOLO FORMIGARO

PROGETTO ESECUTIVO INTEGRATIVO WBS DP22 'C.NA ROMANELLOTTA' PRESIDI DI PROTEZIONE AMBIENTALE DEPOSITO INTERMEDIO GASCINA ROMANELLOTTA

Tavola 16 - Impianti Trattamento Acque - Comparto di Raccolta e Rilancio

GENERAL CONTRACTOR	DIRETTORE LAVORI	SCALA:
Comitato Ccciv Ing. E. Pignatelli		Varie

COMMESSA	LOTTO	FASE	ENTE	TIPO DOC.	OPERAZIONE	PROGR.	REV.
1651	02	E	CV	AZ	DP22	004	A

PROGETTAZIONE	Rev.	Descrizione emissione	Redatto	Data	Verificato	Data	Proprietà intellettuale	Data	IL PROGETTISTA
A03	Prima Emissione		ISAF SRL	20/04/16	COCV	20/04/16	A. Manzanella	20/04/16	
A01	Revisione Generale		ISAF SRL	13/05/16	COCV	13/05/16	A. Manzanella	13/05/16	

In: EMB - A13005TBM22-2 Nome File: ...