SCALA 1:2.000

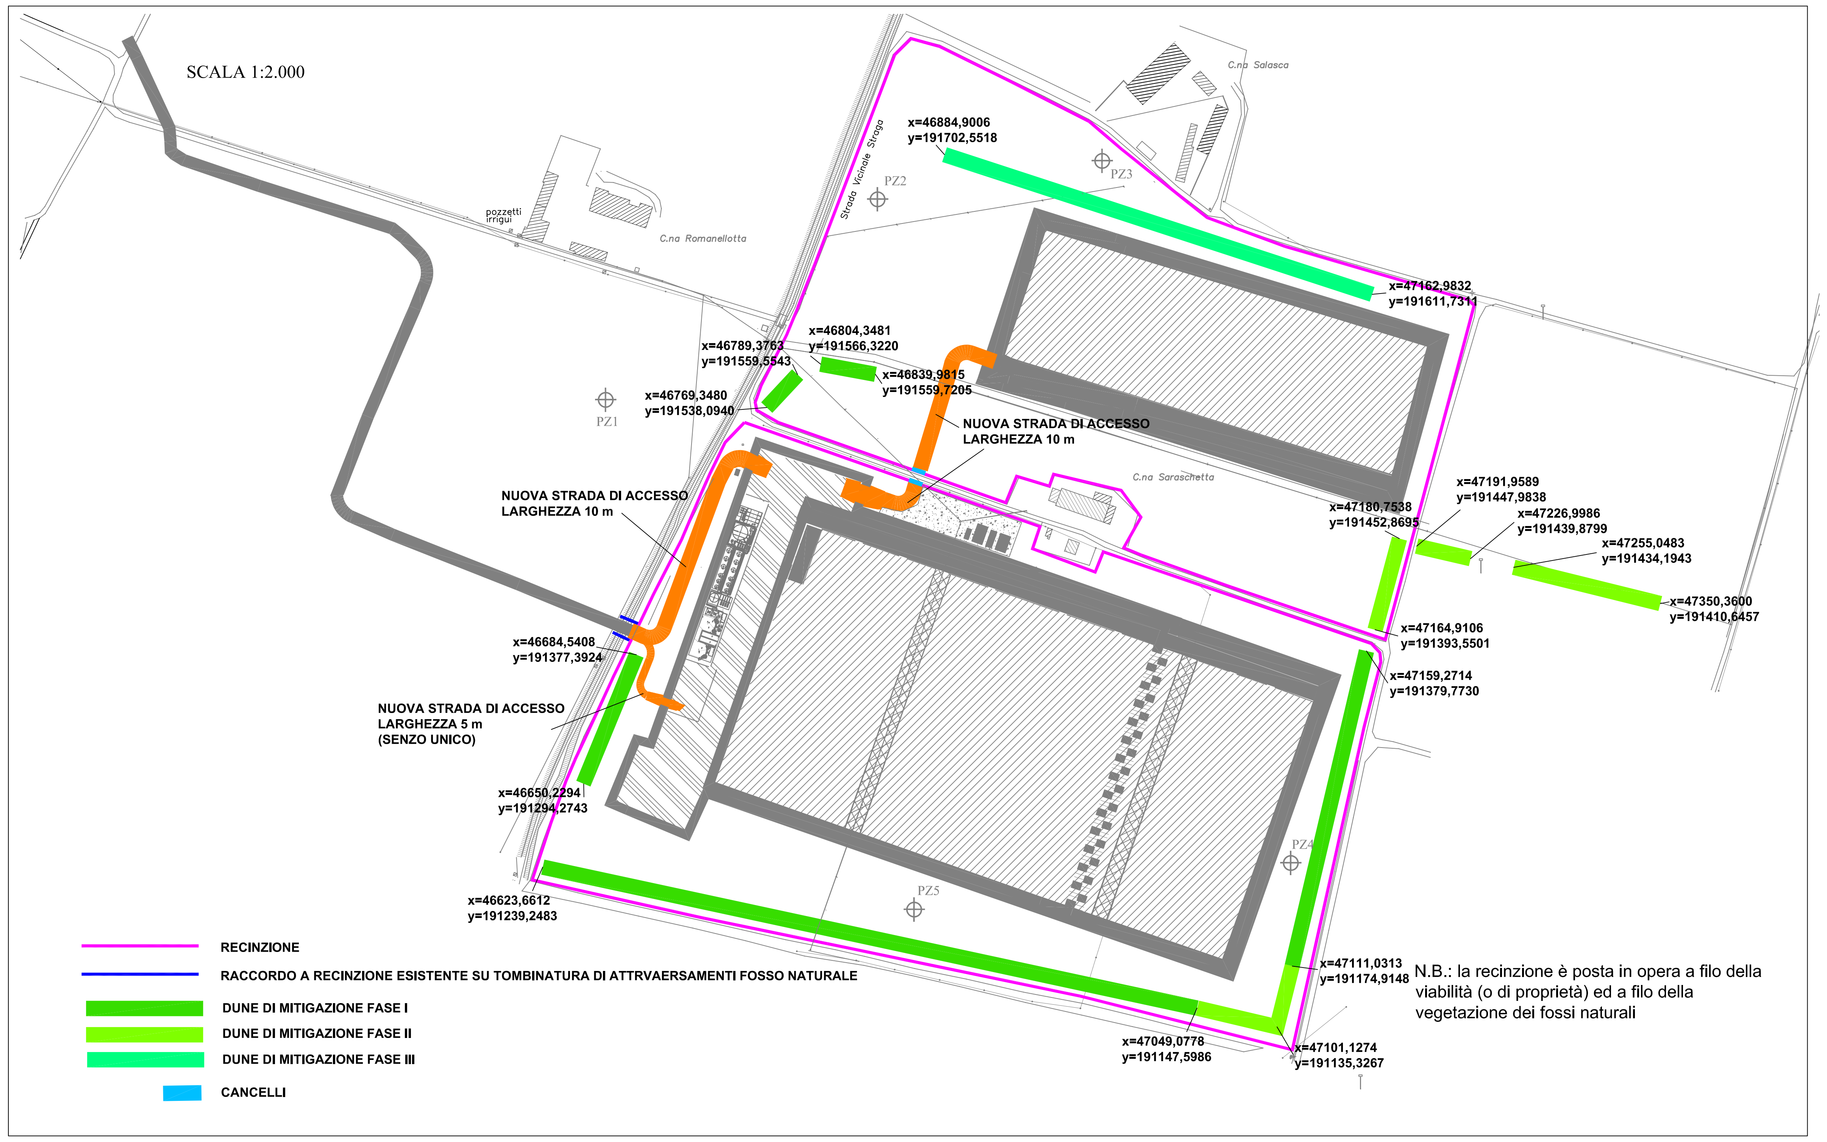

N.B.: la recinzione è posta in opera a filo della viabilità (o di proprietà) ed a filo della vegetazione dei fossi naturali

SCALA 1:20

RECINZIONE TIPICA

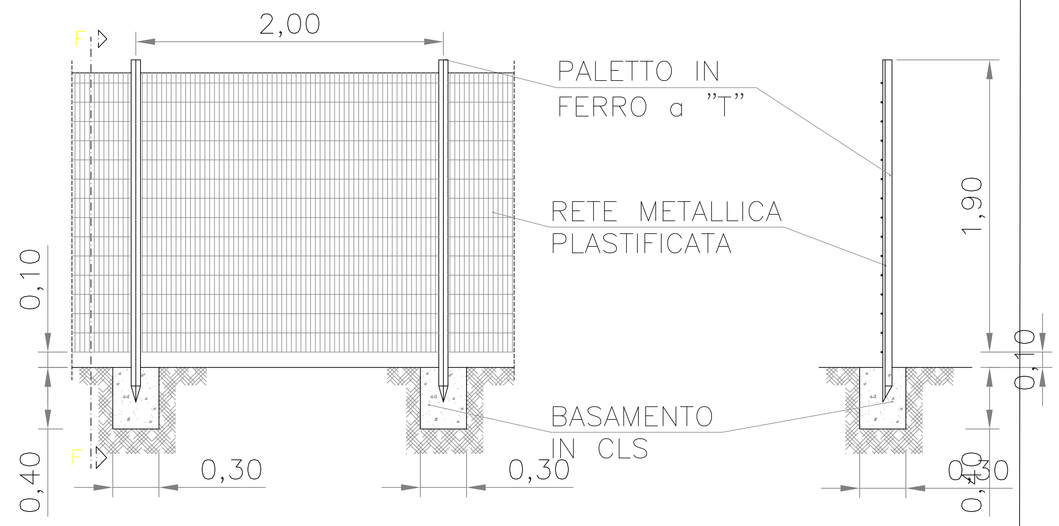

SCALA 1:100

PARTICOLARE ATTRAVERSAMENTO DOSSO

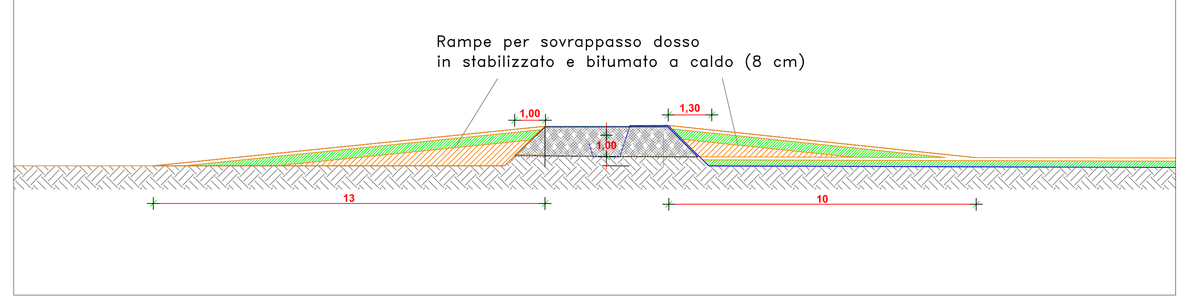

PARTICOLARE COSTRUTTIVO CANCELLO DI ACCESSO

SCALA 1:20

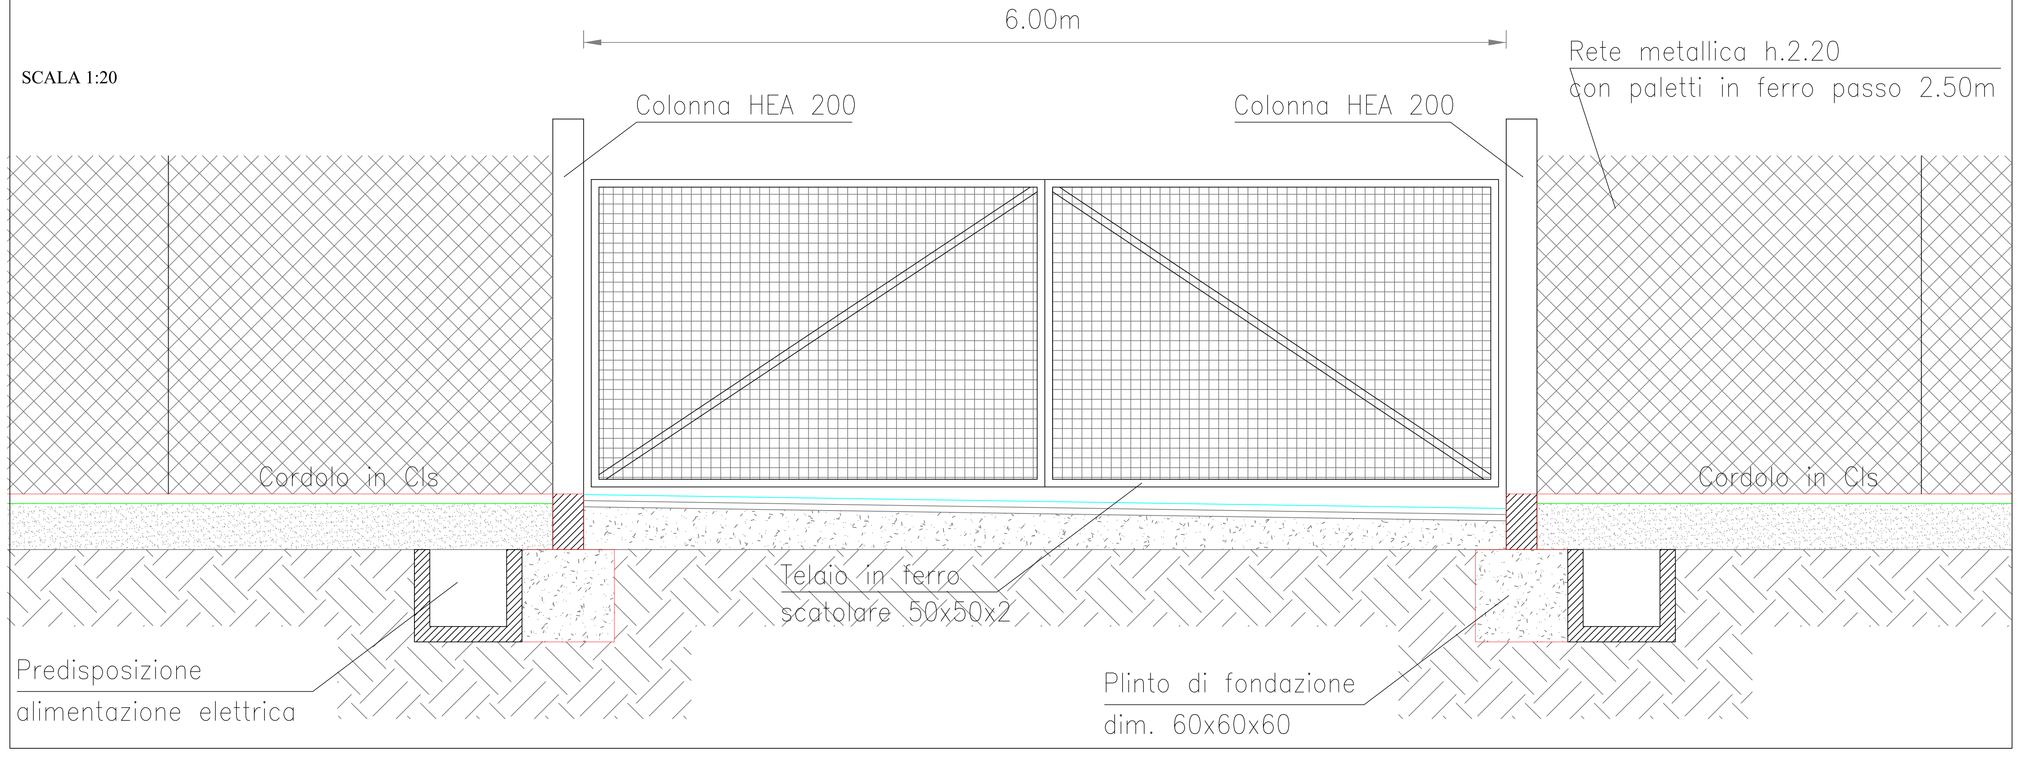

	Fase 1	Fase 2	Fase 3
Volume dune [mc]	19224	6936	7032
Cancelli [n.]	1		1
Recinzione [mq]	1410		1391

NOTA: LE QUANTITA' IN TABELLA SONO APPROSSIMATE; LE QUANTITA' ESATTE POSSONO ESSERE RICAVATE DA QUOTE, COORDINATE E PARTICOLARI

Lunghezza nuova strada di accesso larghezza 10 m [m]	130
Lunghezza nuova strada di accesso larghezza 5 m [m]	65

NOTA: LE PISTE SONO ATTENUTE CON SEMPLICE DECORTICO (CITRCA 30 cm) DEL TERRENO ESISTENTE

NOTA: LADDOVE SONO PRESENTI LE STRADE LA RECINZIONE E' PROSSIMA ALLE STESSE; ALTROVE E' PROSSIMA ALLA VEGETAZIONE CIRCOSTANTE I FOSSI. SUL SOVRAPPASSO TOMBINATO DEL FOSSO LA RECINZIONE E' RACCORDATA CON LA RECINZIONE ESISTENTE

SCALA 1:100

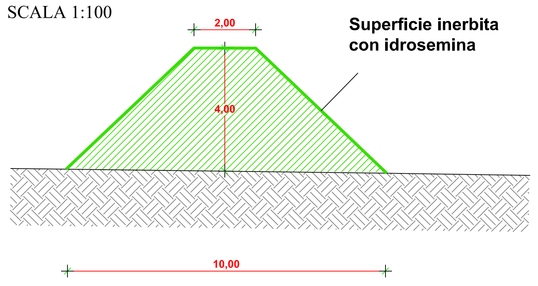

COMMITTENTE:

RFI RETE FERROVIARIA ITALIANA
GRUPPO FERROVIE DELLO STATO ITALIANE

ALTA SORVEGLIANZA:

ITALFERR
GRUPPO FERROVIE DELLO STATO ITALIANE

GENERAL CONTRACTOR:

Consorzio Cooperative Costruzioni Integrati Valori

INFRASTRUTTURE FERROVIARIE STRATEGICHE DEFINITE DALLA LEGGE OBIETTIVO N.443/01

TRATTA A.V./A.C. TERZO VALICO DEI GIOVI

PROGETTO CANTIERE C.NA ROMANELLOTTA DEL COMUNE DI POZZOLO FORMIGARO

PROGETTO ESECUTIVO INTEGRATIVO WBS DP22 "C.NA ROMANELLOTTA"

PRESIDI DI PROTEZIONE AMBIENTALE DEPOSITO INTERMEDIO CASCINA ROMANELLOTTA

Tavola 11 - Recinzione e Dune

GENERAL CONTRACTOR	DIRETTORE LAVORI	SCALA:
Consorzio Cociv Ing. E. Pagani		Varie

COMMESSA	LOTTO	FASE	ENTE	TIPO DOC.	OPERA/DISCIPLINA	PROGR.	REV.
I G 5 1	0 2	E	C V	A Z	D P 2 2 0 0	0 0 3	A

PROGETTAZIONE

Rev.	Descrizione emissione	Redatto	Data	Verificato	Data	Progettista Integratore	Data	IL PROGETTISTA
A00	Prima Emissione	ISAF SRL	20/04/16	COCIV	20/04/16	A. Mancarella	20/04/16	Dott. Ing. Aldo Mancarella Ordine Ingegneri Prov. TO n. 6271 R
A01	Revisione Generale	ISAF SRL	13/05/16	COCIV	13/05/16	A. Mancarella	13/05/16	

n. Elab. A13-002/TBM/T18-2 Nome File:

Scala di plot. 1: