SCALA 1:2.000

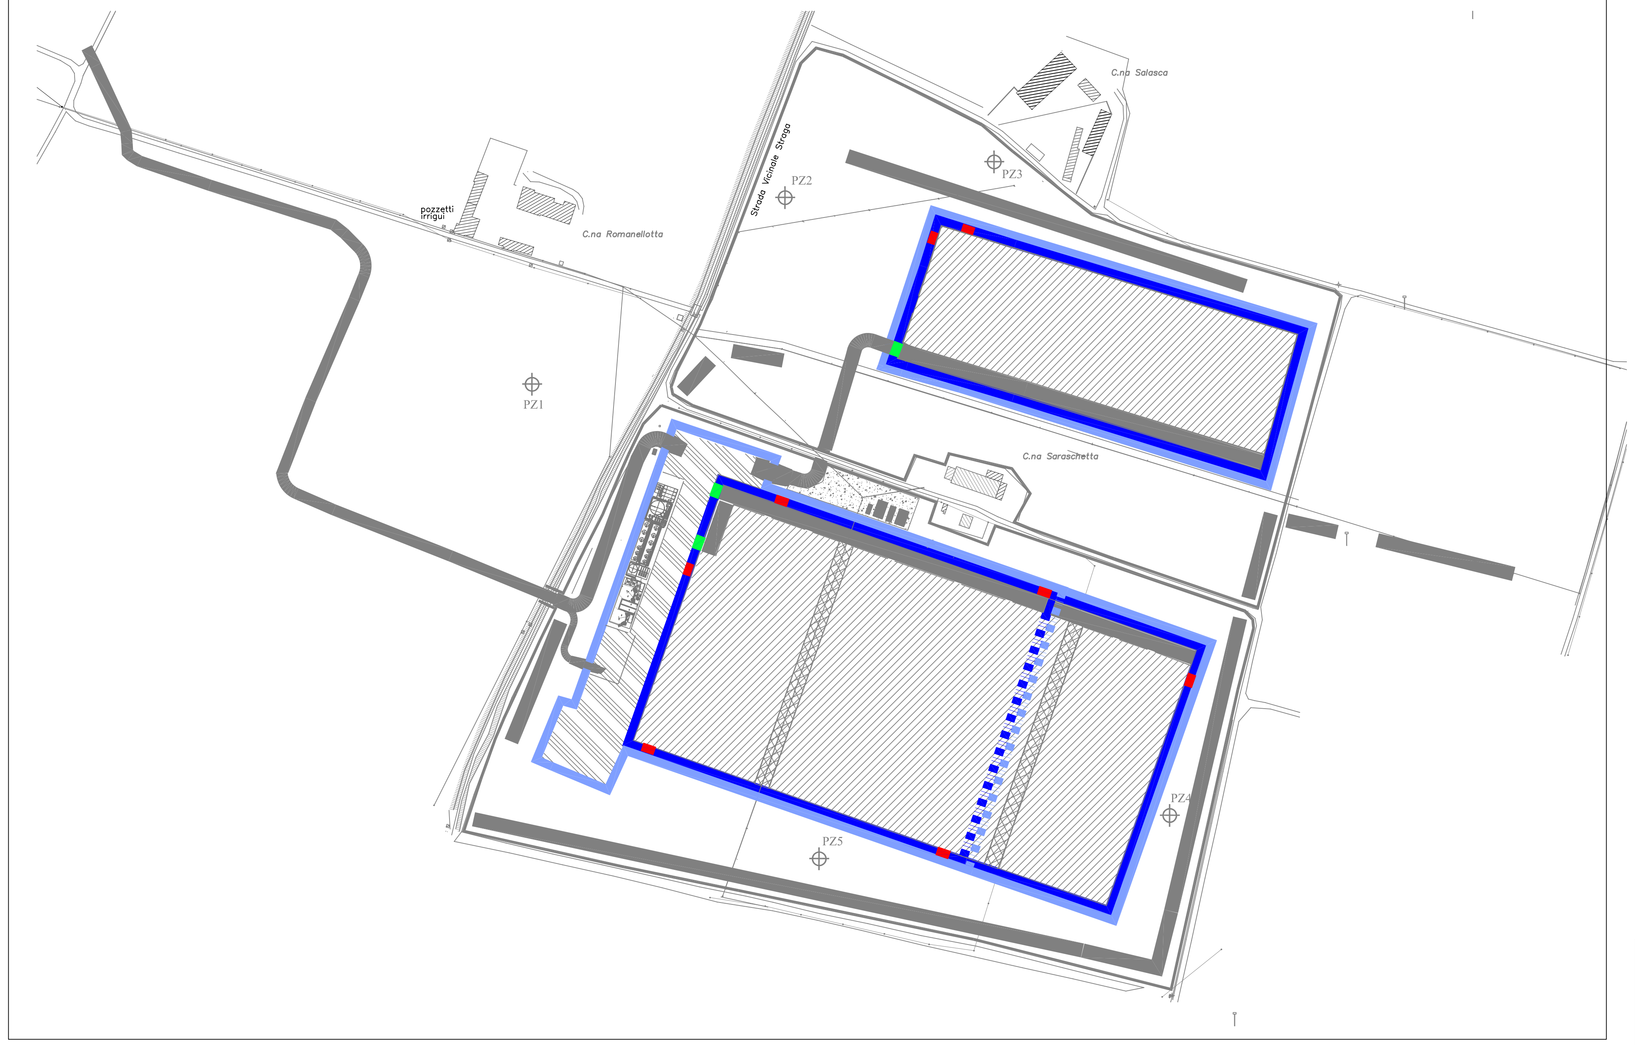

DETTAGLIO BRIGLIA

SCALA 1:100

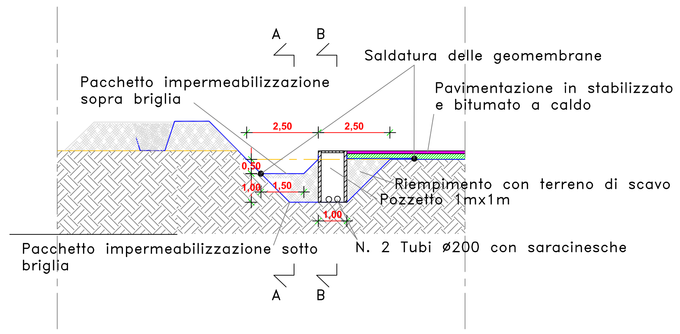

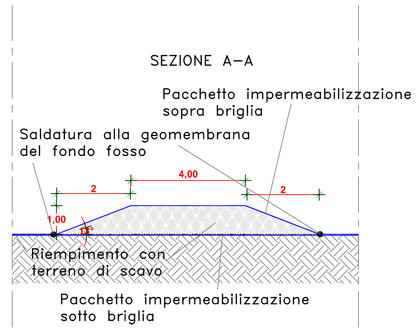

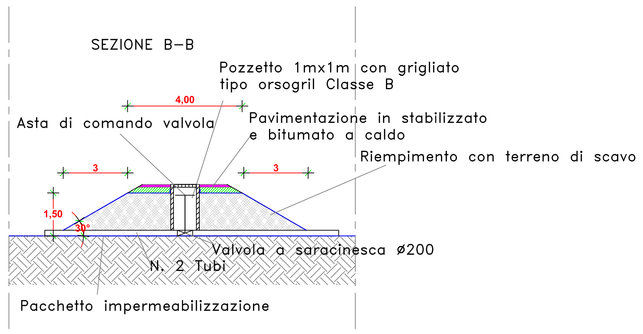

DETTAGLIO FOSSO DI GUARDIA E DOSSO DI CONTENIMENTO

SCALA 1:100

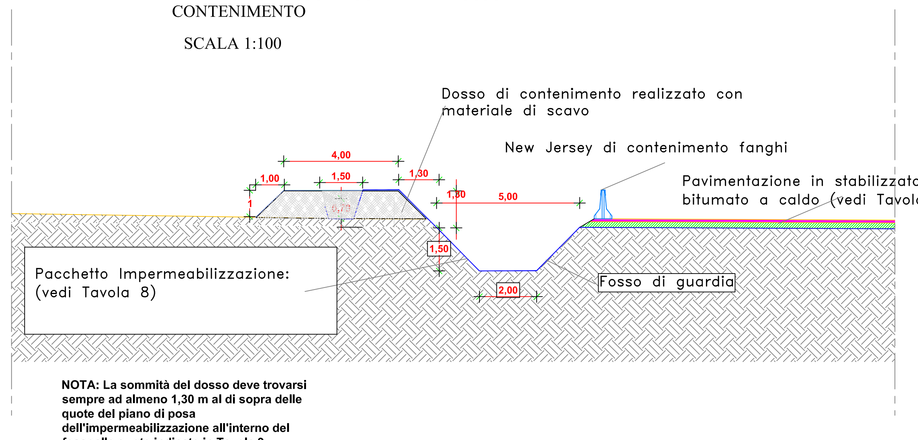

NOTA: La sommità del dosso deve trovarsi sempre ad almeno 1,30 m al di sopra delle quote del piano di posa dell'impermeabilizzazione all'interno del fossoalle quote indicate in Tavola 9, conseguentemente le altezze rispetto al piano campagna esterno, potranno localmente variare.

DETTAGLIO ATTRAVERSAMENTO FOSSO DI GUARDIA

SCALA 1:100

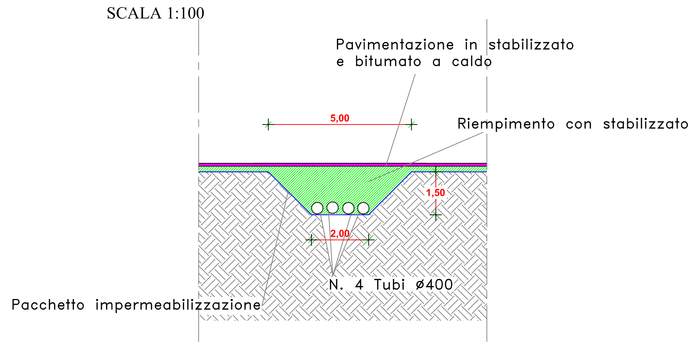

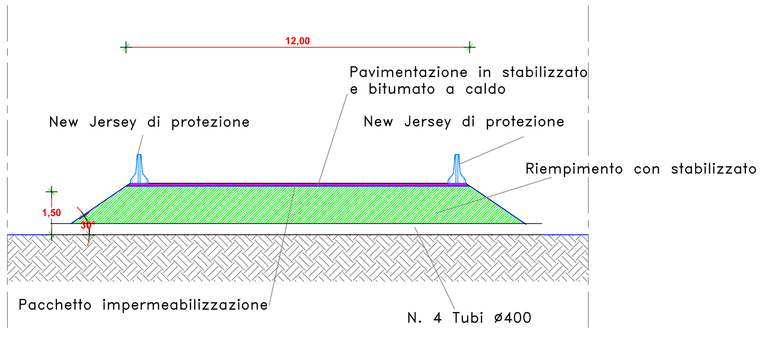

BRIGLIA

ATTRAVERSAMENTO FOSSO

DOSSO DI CONTENIMENTO

FOSSO DI GUARDIA

DOSSO DI CONTENIMENTO DA ELIMINARE TRA FASE 1 E 2

FOSSO DI GUARDIA DA ELIMINARE TRA FASE 1 E 2

	Fase 1	Fase 2	Fase 3
Fabbisogno dosso [mc]	5610	2085	3950
Fabbisogno riempimento fosso [mc]	0	939,75	0
Risulta da smantellamento dosso [mc]	0	-1000	0
Fabbisogno briglie [mc]	150	30	60
Fabbisogno attraversamenti [mc]	158	0	79
Pacchetto impermeabilizzazione briglie [mq]	225	45	90
Pozzetti (prolunghe 100x100x100)	10	2	4

NOTA: LE QUANTITA' IN TABELLA SONO APPROSSIMATE; LE QUANTITA' ESATTE POSSONO ESSERE RICAVATE DA QUOTE, COORDINATE E PARTICOLARI

COMMITTENTE:

RFI RETE FERROVIARIA ITALIANA
GRUPPO FERROVIE DELLO STATO ITALIANE

ALTA SORVEGLIANZA:

ITALFERR
GRUPPO FERROVIE DELLO STATO ITALIANE

GENERAL CONTRACTOR:

Consorzio Cooperativo Costruzioni Integrate Velocità

INFRASTRUTTURE FERROVIARIE STRATEGICHE DEFINITE DALLA LEGGE OBIETTIVO N.443/01

PROGETTO CANTIERE C.NA ROMANELLOTTA DEL COMUNE DI POZZOLO FORMIGARO

PROGETTO ESECUTIVO INTEGRATIVO WBS DP22 "C.NA ROMANELLOTTA"

PRESIDI DI PROTEZIONE AMBIENTALE DEPOSITO INTERMEDIO CASCINA ROMANELLOTTA

Tavola 9 - Fosso di Guardia e Dosso

GENERAL CONTRACTOR	DIRETTORE LAVORI	SCALA:
Consorzio Cociv, Ing. E. Pagani		Varie

COMMESSA	LOTTO	FASE	ENTE	TIPO DOC.	OPERA/DISCIPLINA	PROGR.	REV.
I G 5 1	0 2	E	C V	A Z	D P 2 2 0 0	0 0 1	A

PROGETTAZIONE

Rev.	Descrizione emissione	Redatto	Data	Verificato	Data	Progettista Integratore	Data	IL PROGETTISTA
A00	Prima Emissione	ISAF SRL	20/04/16	COCIV	20/04/16	A. Mancarella	20/04/16	Dott. Ing. Alessandro Mancarella Ordine Ingegneri Prov. TO n. 6271 R
A01	Revisione Generale	ISAF SRL	13/05/16	COCIV	13/05/16	A. Mancarella	13/05/16	

n. Elab.	A13-002/TBM/T16-2	Nome File:

Scala di plot: 1: