


### PARTICOLARE COLLEGAMENTO IMPIANTO SEDIMENTAZIONE-FILTRAZIONE

ACQUE TRATTATE NEL COMPARTO DI SEDIMENTAZIONE E CORREZIONE PH

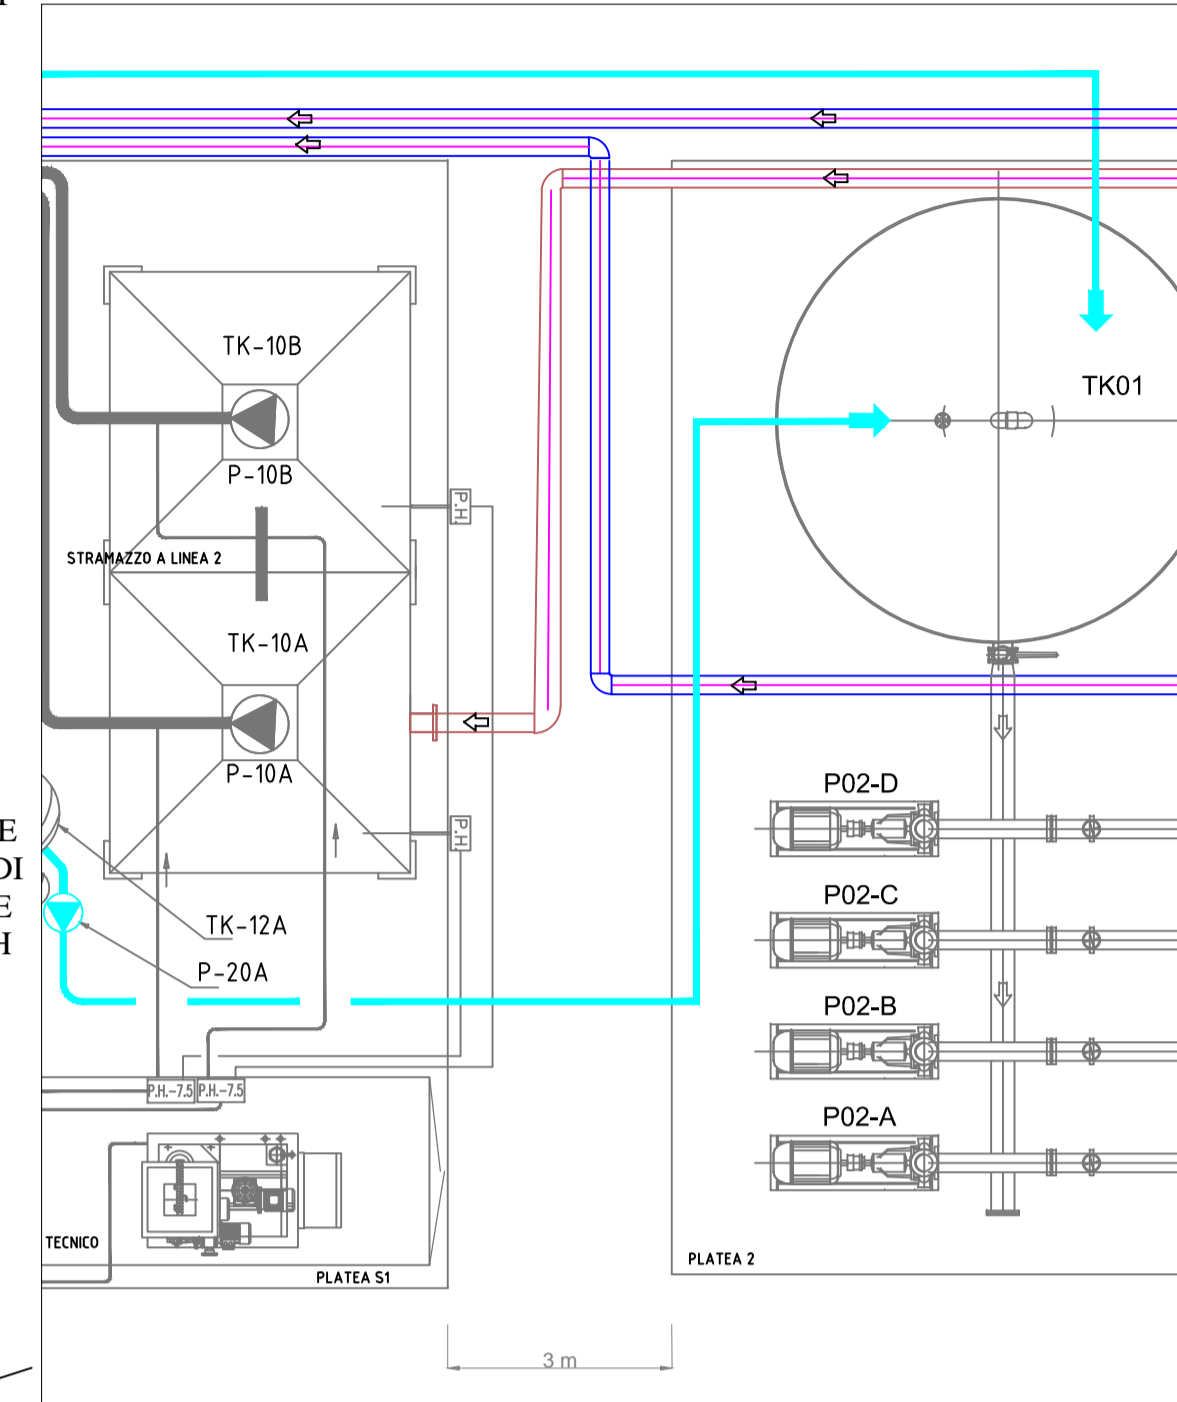

ACQUE DA LAVAGGIO RUOTE  
ACQUE DA VASCHE DI RACCOLTA A TRATTAMENTO

ACQUE TRATTATE AL RIUTILIZZO

ABACO PLATEE (solette in c.i.s. con doppia rete elettrosaldata  $\phi 10 / 15 \times 15$ )

	DIMENSIONI L x P x H [m]	UTILIZZO
PLATEA S1	33x15x0,25	fondazione impianto di sedimentazione (A, B)

N.B.: Raccolta spanti analoga a quanto riportato in Tavola 18

COMMITTENTE:

ALTA Sorveglianza:

GENERAL CONTRACTOR:

INFRASTRUTTURE FERROVIARIE STRATEGICHE DEFINITE DALLA LEGGE OBIETTIVO N.443/01  
 TRATTA A.V./A.C. TERZO VALICO DEI GIOVI  
 PROGETTO CANTIERE C.NA ROMANELLOTTA DEL COMUNE DI POZZOLO FORMIGARO  
 PROGETTO ESECUTIVO INTEGRATIVO WBS DP22 "C.NA ROMANELLOTTA"  
 PRESIDII DI PROTEZIONE AMBIENTALE DEPOSITO INTERMEDIO CASCINA ROMANELLOTTA

Tavola 17 - Impianti Trattamento Acque - Comparto Sedimentazione

GENERAL CONTRACTOR Consorzio <b>Cociv</b> Ing. E. Pagani	DIRETTORE LAVORI	SCALA: 1:100
---	------------------	-----------------

COMMESSA <b>IG51</b>	LOTTO <b>02</b>	FASE <b>E</b>	ENTE <b>CV</b>	TIPO DOC. <b>AA</b>	OPERA/DISCIPLINA <b>DP2200</b>	PROGR. <b>001</b>	REV. <b>A</b>
-------------------------	--------------------	------------------	-------------------	------------------------	-----------------------------------	----------------------	------------------

Rev.	Descrizione emissione	Redatto	Data	Verificato	Data	Progettista Integratore	Data	IL PROGETTISTA
A00	Prima Emissione	ISAF SRL	20/04/16	COCIV	20/04/16	A. Mancarella	20/04/16	
A01	Revisione Generale	ISAF SRL	13/05/16	COCIV	13/05/16	A. Mancarella	13/05/16	