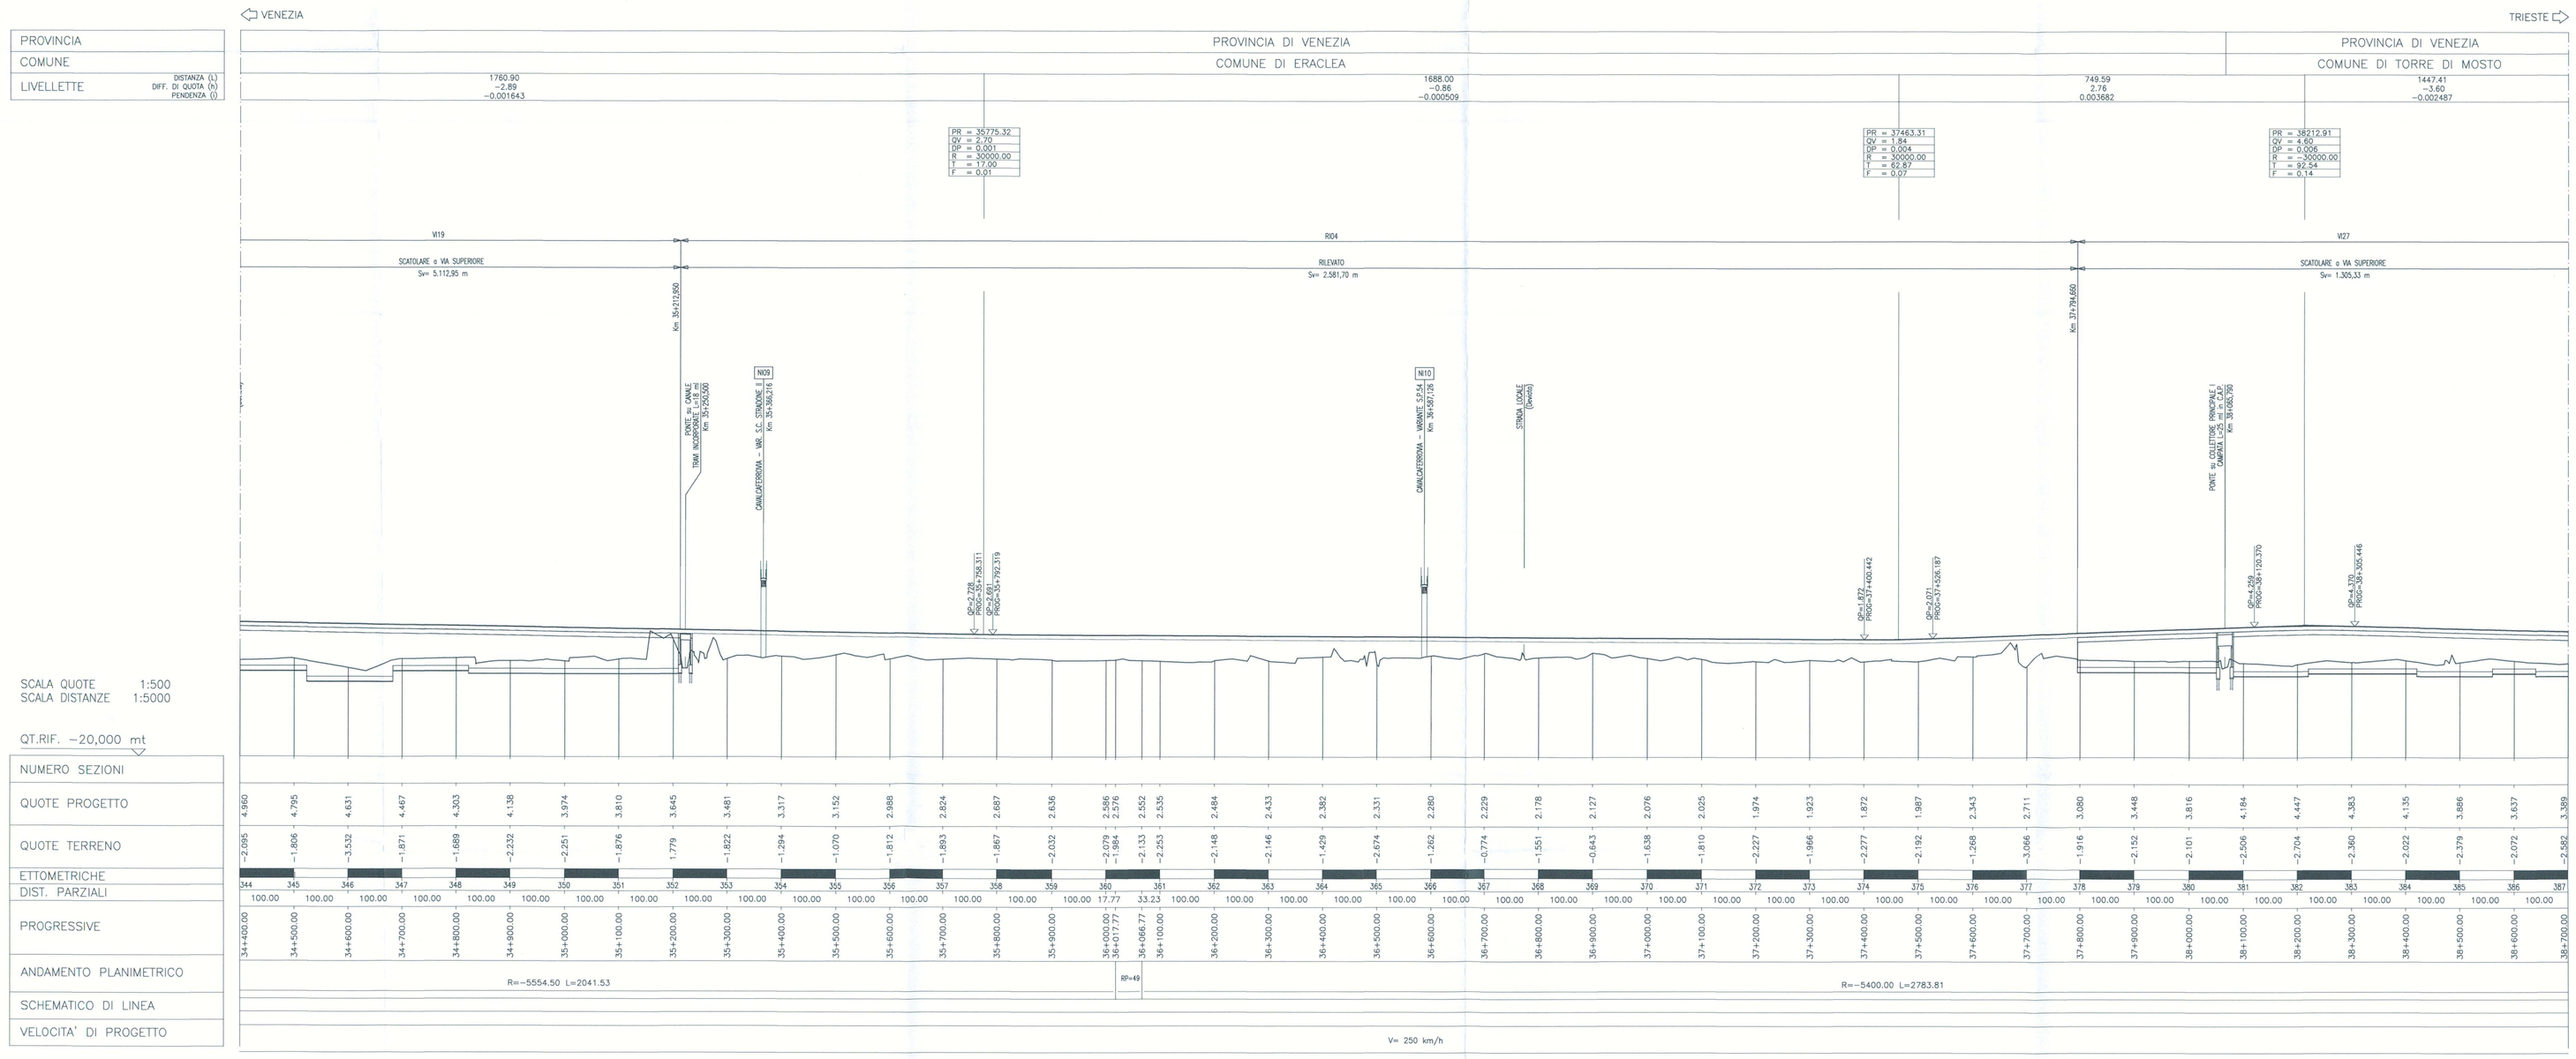

COMMITTENTE:

RFI RETE FERROVIARIA ITALIANA
GRUPPO FERROVIE DELLO STATO

PROGETTAZIONE:

ITALFERR
GRUPPO FERROVIE DELLO STATO

U.O.: PROGETTAZIONE LINEE, NODI E ARMAMENTO

PROGETTO PRELIMINARE

NUOVA LINEA AV/AC VENEZIA - TRIESTE
TRATTA AEROPORTO MARCO POLO - PORTOGRUARO
Profilo Linea AC Binario Pari
Tav.9/15

SCALA : 1 : 5.000/500

COMMESSA	LOTTO	FASE	ENTE	TIPO DOC.	OPERA/DISCIPLINA	PROGR.	REV.
L345	00	R	13	F5	IF0001	009	A

Revis.	Descrizione	Redatto	Data	Verificato	Data	Approvato	Data	Autorizzato Data
A	Emissione esecutiva	G. Gallo	Novembre 2010	M.Fabbi D.Fugante	Novembre 2010	FOCHESATO	Novembre 2010	L.Bernardo Novembre 2010

File: L34500R13F5IF0001009A.dwg

n.Elab.: 33

ITALFERR S.p.A.
DIRETTORE TECNICO
Dott. Ing. Giovanni FOCHESATO
Ordine degli Ingegneri di Roma n. 419

Questo progetto è cofinanziato dalla Comunità Europea