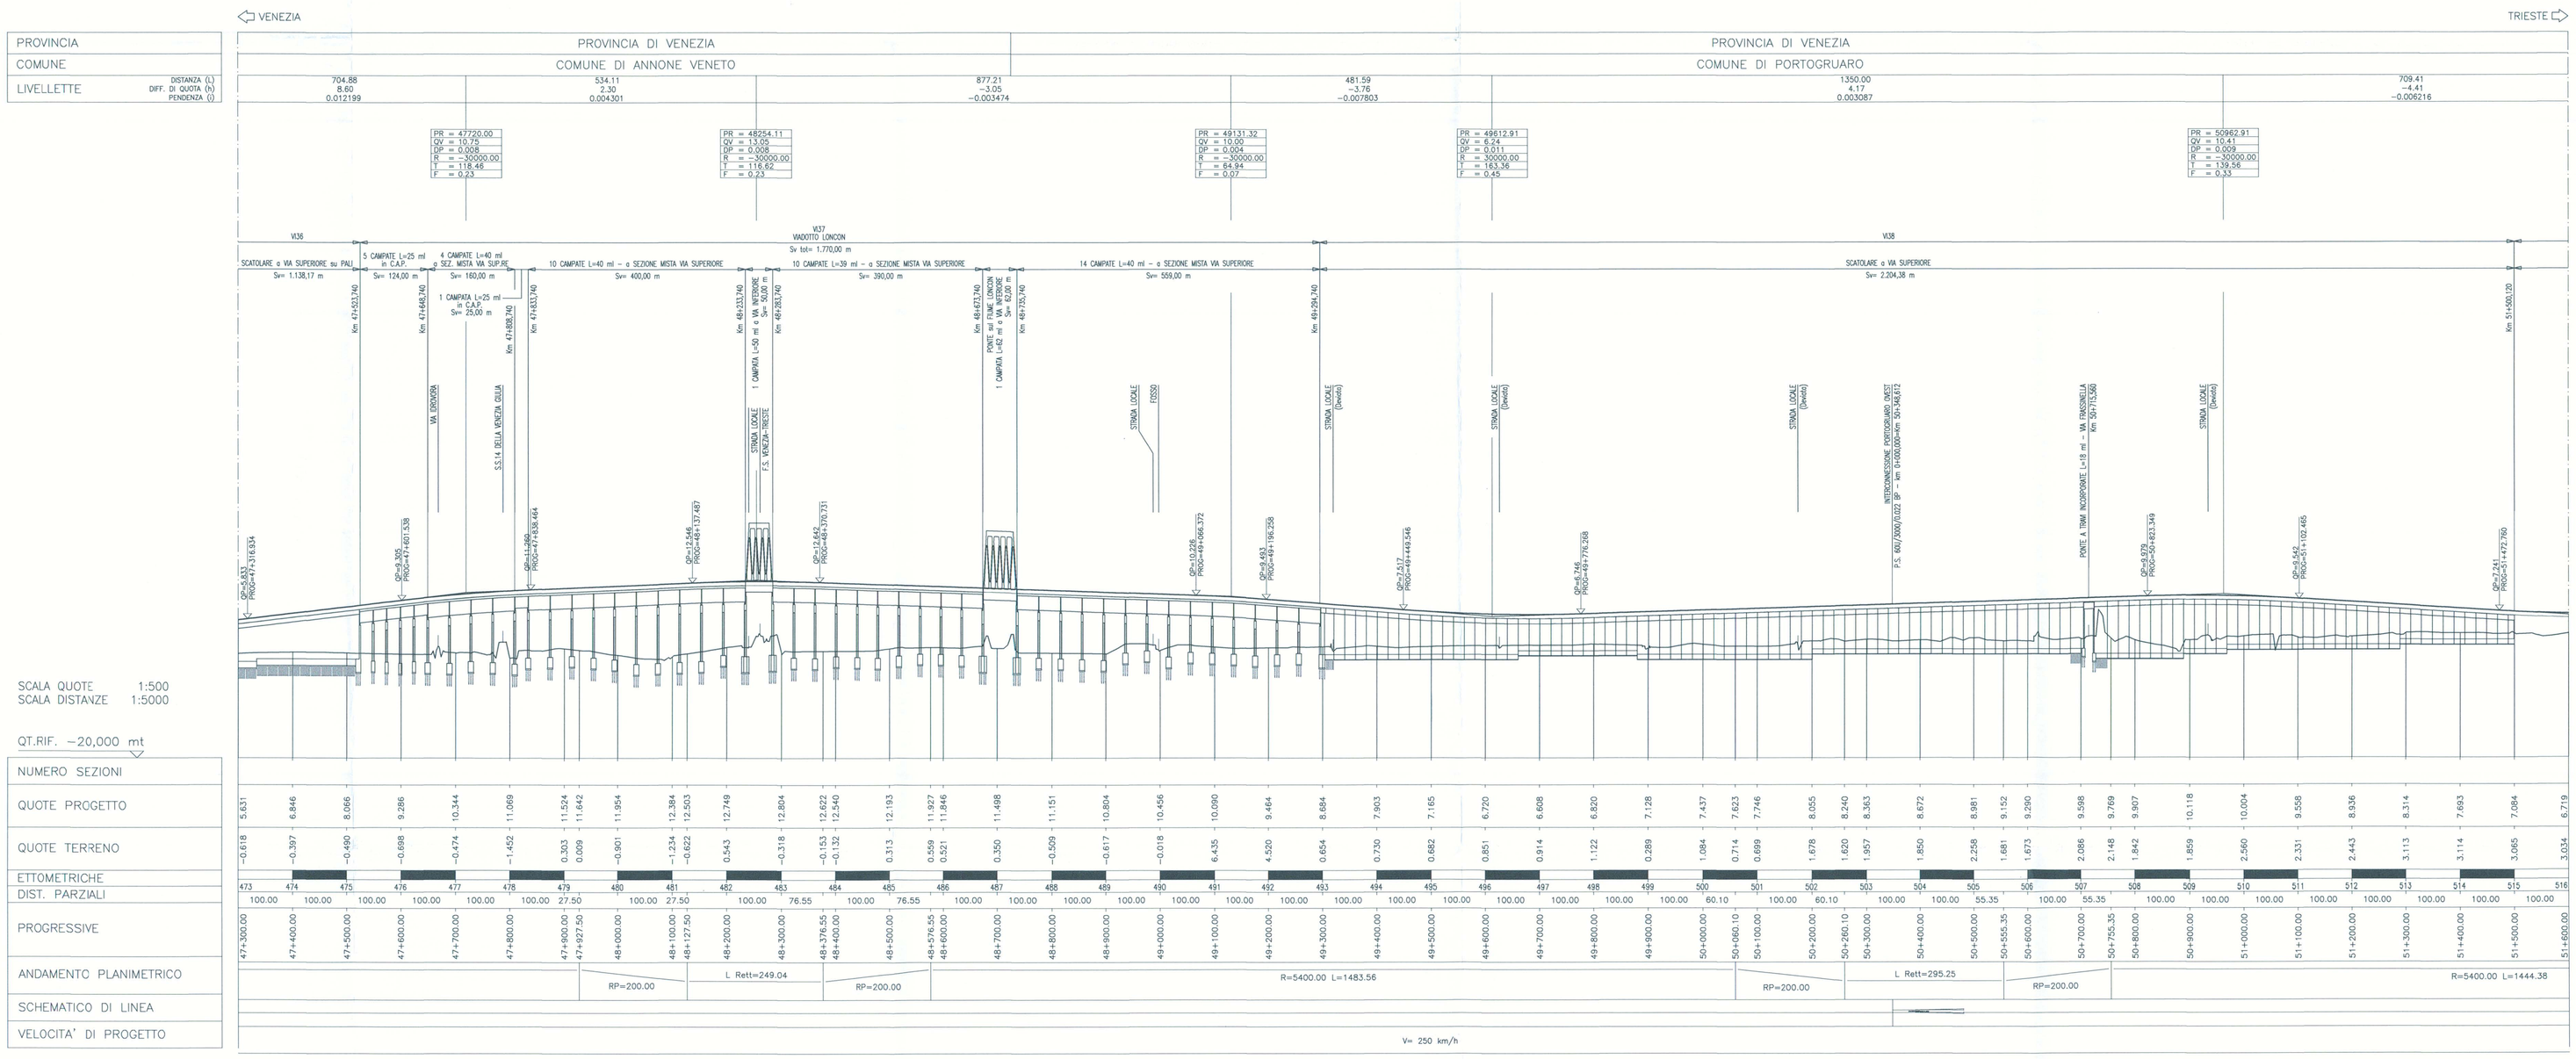

COMMITTENTE:

RFI RETE FERROVIARIA ITALIANA
GRUPPO FERROVIE DELLO STATO

PROGETTAZIONE:

ITALFERR
GRUPPO FERROVIE DELLO STATO

U.O.: PROGETTAZIONE LINEE, NODI E ARMAMENTO

PROGETTO PRELIMINARE

NUOVA LINEA AV/AC VENEZIA - TRIESTE
TRATTA AEROPORTO MARCO POLO - PORTOGRUARO
Profilo Linea AC Binario Pari
Tav.12/15

SCALA : 1 : 5.000/500

COMMESSA	LOTTO	FASE	ENTE	TIPO DOC.	OPERA/DISCIPLINA	PROGR.	REV.
L345	00	R	13	F5	IF0001	012	A

Revis.	Descrizione	Redatto	Data	Verificato	Data	Approvato	Data	Autorizzato	Data
A	**Emissione esecutiva**	G. Gallo	Novembre 2010	M.Fabbri D.Fusaro	Novembre 2010	FOCHESATO	Novembre 2010	Bongiovanni	Novembre 2010

File: L34500R13F5IF0001012A.dwg

n.Elab.: 36

ITALFERR - gruppo FERROVIE DELLO STATO
U.O. PROGETTAZIONE LINEE, NODI E ARMAMENTO
Dott. Ing. Luigi Bongiovanni
Ordine degli Ingegneri di Roma n. 419

Questo progetto è cofinanziato dalla Comunità Europea