TIPO DI STRATIGRAFIA - D
SEZIONE STRADA PRINCIPALE IN TRINCEA
CATEGORIA "B" EXTRAURBANE PRINCIPALI (D.M. 5.11.2001)
Scala 1:50

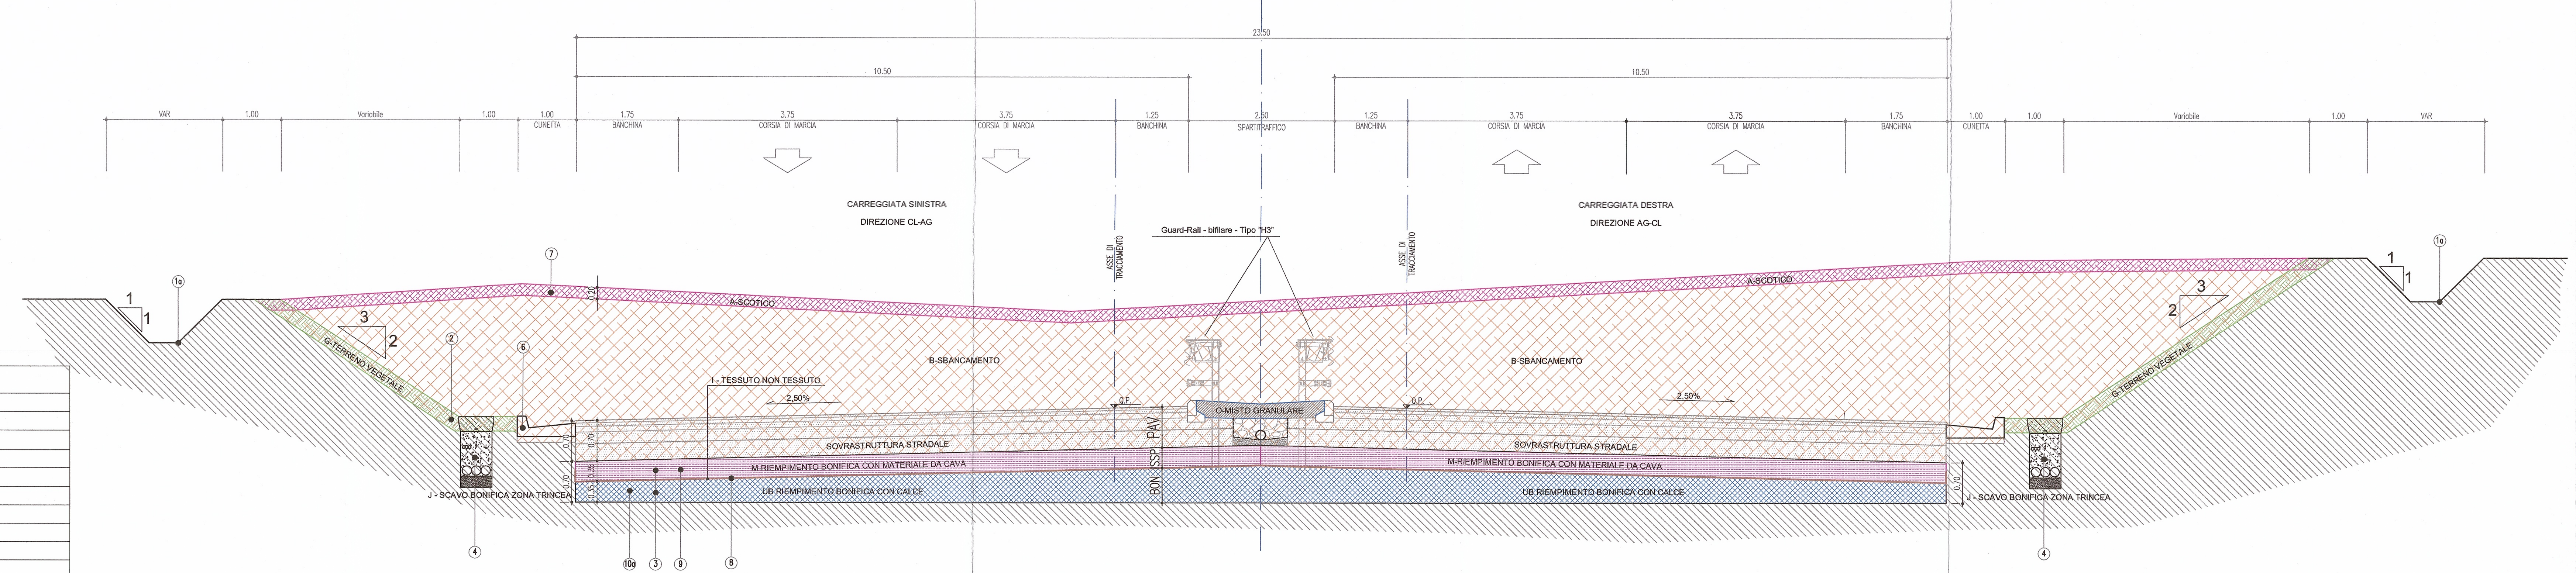

TIPO DI STRATIGRAFIA - D
SEZIONE STRADA PRINCIPALE IN RILEVATO
CATEGORIA "B" EXTRAURBANE PRINCIPALI (D.M. 5.11.2001)
Scala 1:50

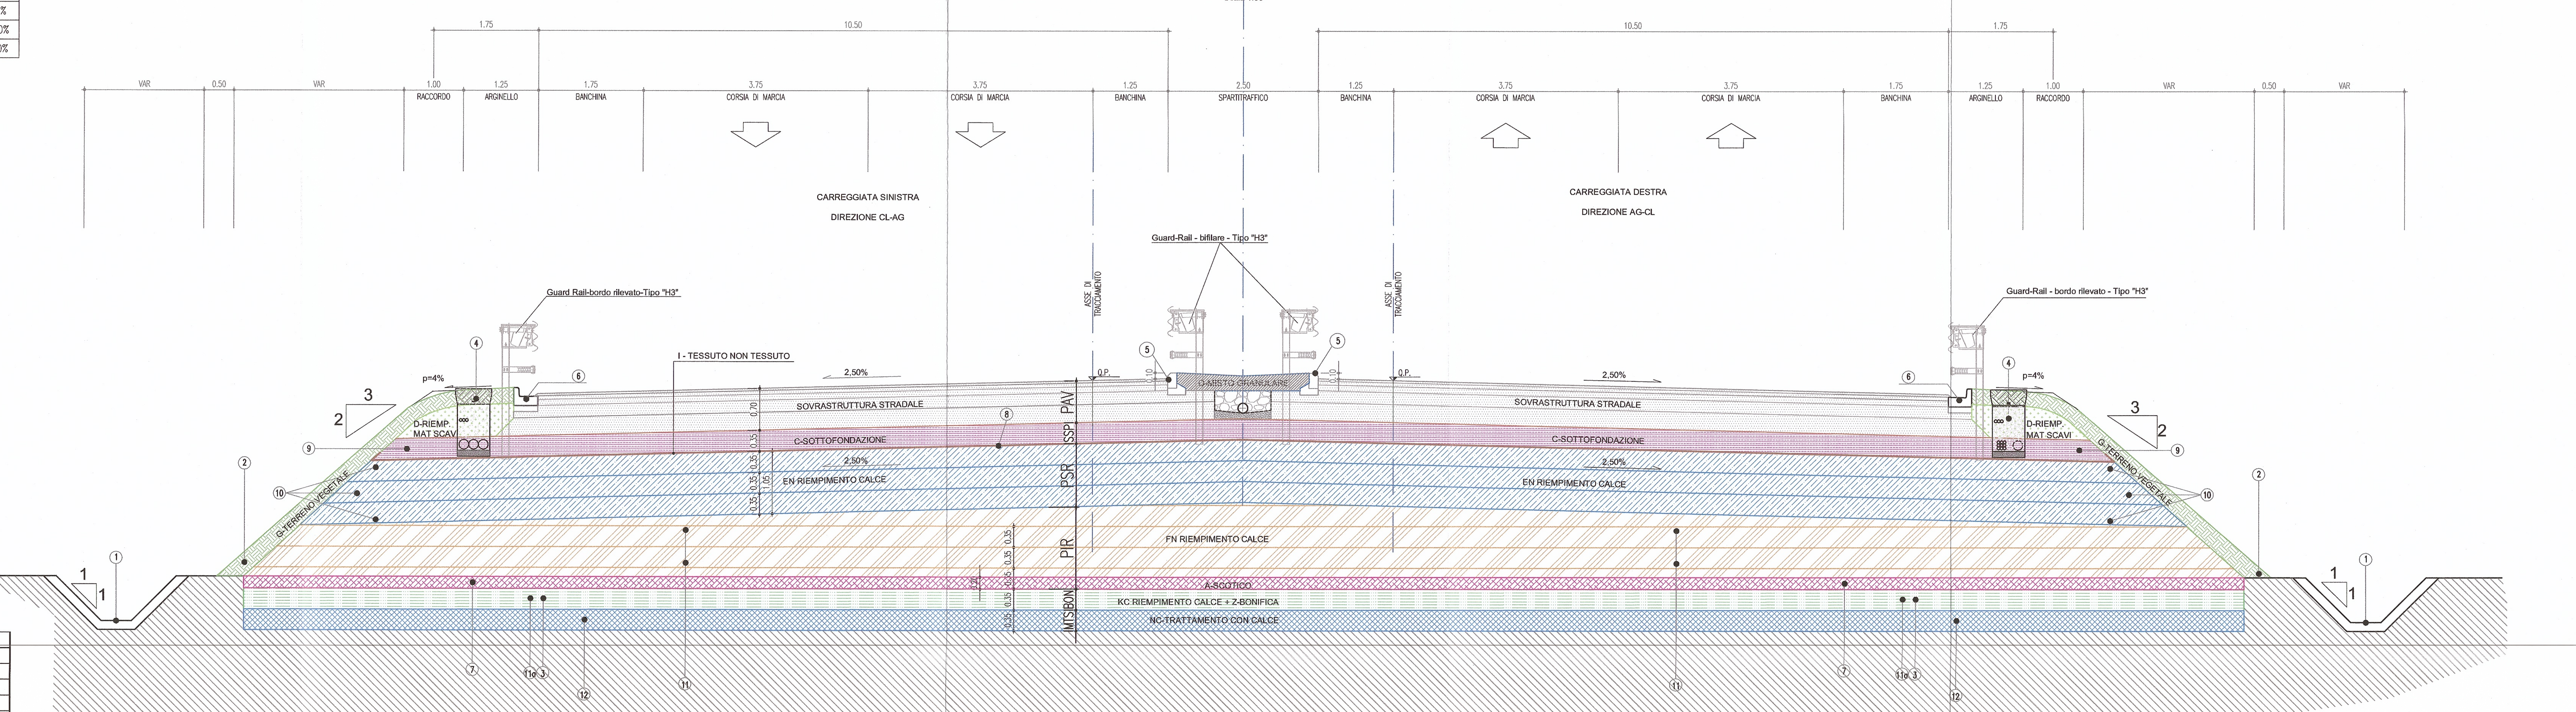

TIPO DI STRATIGRAFIA - D
SEZIONE STRADA PRINCIPALE A MEZZA COSTA
CATEGORIA "B" EXTRAURBANE PRINCIPALI (D.M. 5.11.2001)
Scala 1:50

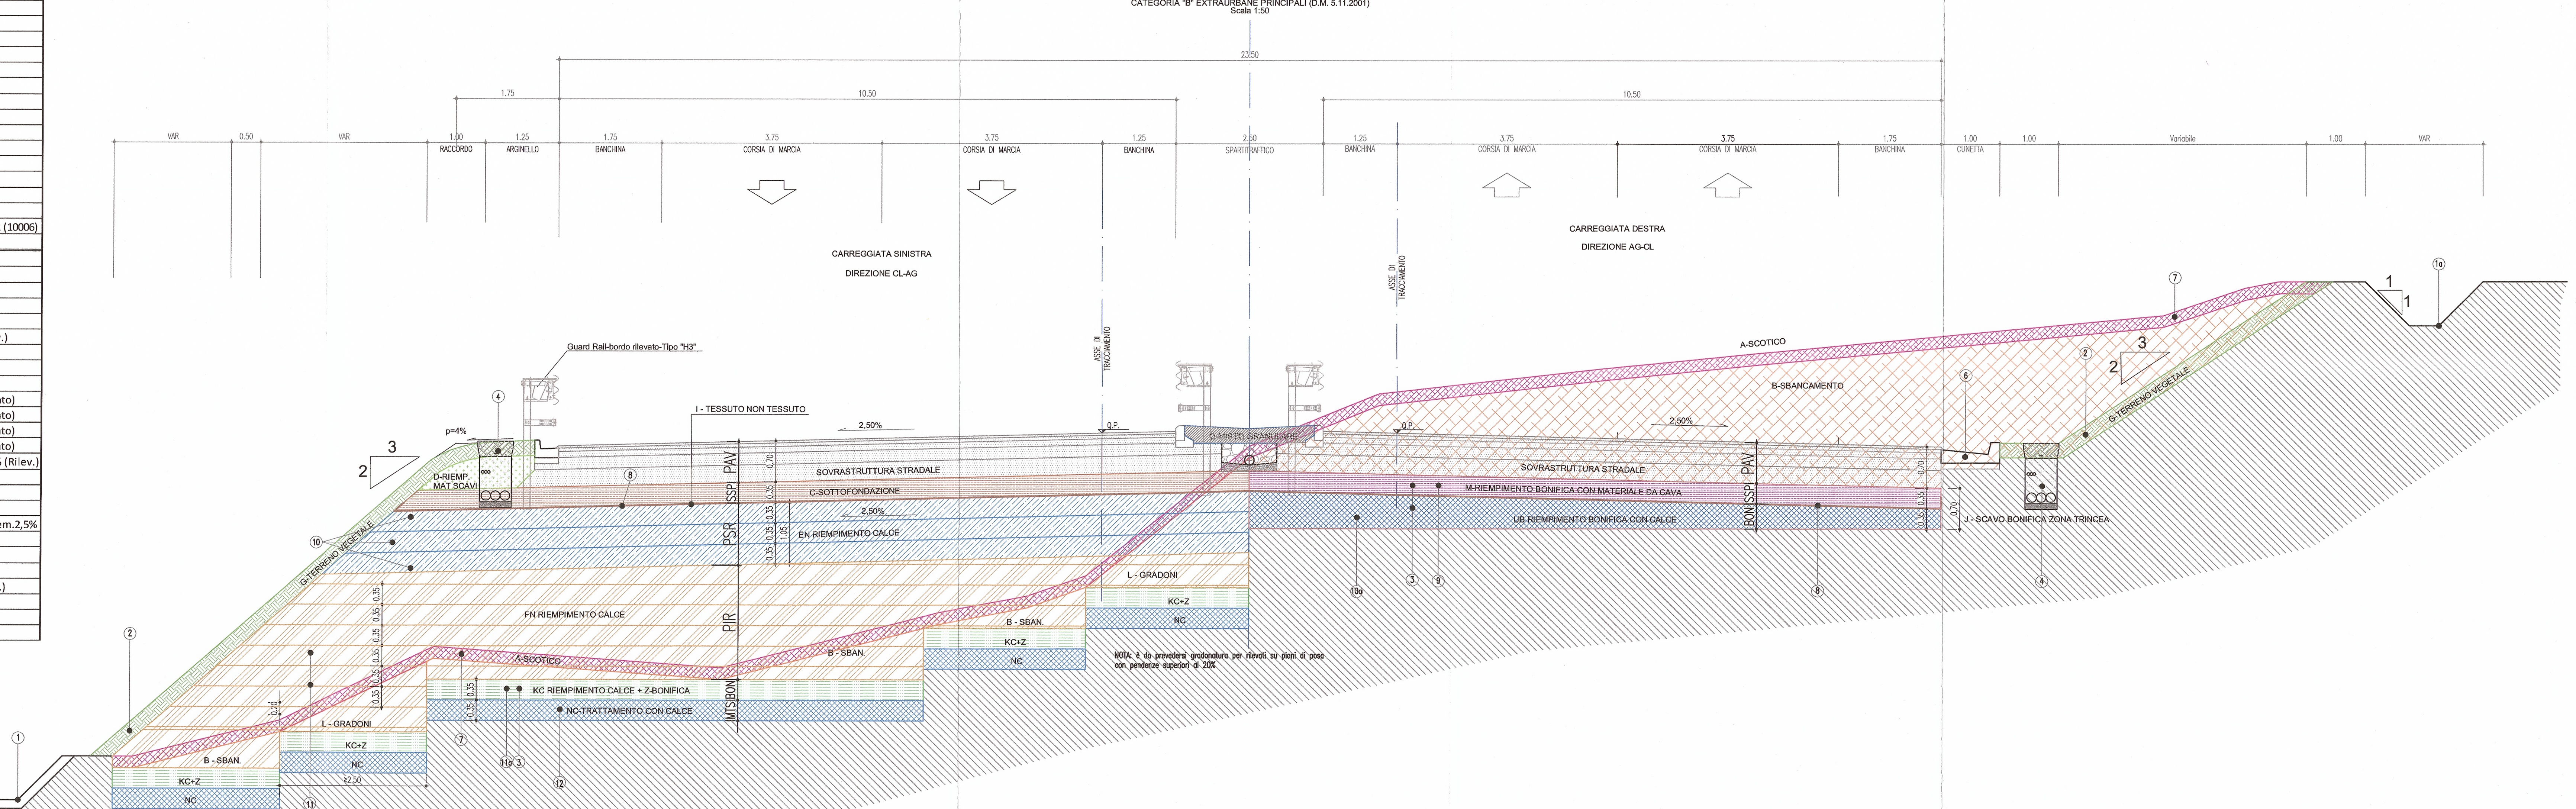

LEGENDA
① Fosso di guardia in c.a.v.
①a Fosso di guardia in terra
② Terreno vegetale (s= 25 cm lungo le scarpate)
③ Bonifica di sottofondo 35 cm
④ Impianti Tecnologici - Vedere tavole specifiche
⑤ Cordolo in cls
⑥ Cunetta alla francese
⑦ Scotico ≥ 20 cm
⑧ Tessuto non tessuto (TNT) 200 gr/mq
⑨ Materiale da Cava di tipo A1a 35 cm
⑩ Strati riporto di terra Sp. 35 cm con calce al 2,8%-3,0%-3,5%
⑩a Strato riporto di terra Sp. 35 cm con calce al 2,8%-3,0%-3,5%
⑪ Strati riporto di terra Sp. 35 cm con calce al 2,0%-2,5%-2,8%
⑫ Strato riporto di terra Sp. 35 cm con calce al 2,0%-2,8%-3,0%
⑬ Strato trattato in sito Sp. 35 cm con calce al 2,0%-2,8%-3,0%

PAV:	Pavimentazione
SSP:	Strato sotto Pavimentazione
PSR:	Piano superiore del rilevato
PIR:	Piano inferiore del rilevato
BON:	Bonifica
MTS:	Materie Trattate in Sito
CaO:	Calce
CEM:	Cemento
A	Scotico
B	Scavo Sbancamento
C	Mat. da cava A1a (Rilevato)
D	Mat. da scavi (Rilevato)
E	Mat. con Calce al 2,8%
EA	Mat. con Cemento al 2,5%
EB	Mat. Con Calce al 3,0%
EC	Mat. Con Calce al 3,5%
ED	Mat. con Cemento al 3,0%
EN	Mat. con Calce non utilizzabile
F	Mat. con Calce al 2,0%
FA	Mat. con Calce al 2,5%
FB	Mat. con Calce al 2,8%
FC	Mat. con Cemento al 2,0%
FN	Mat. con Calce non utilizzabile
F0	Riimpiego Materiale Sabbioso da scavo
G	Terreno vegetale
H	Demolizione Pacchetto Stradale
O	Misto Granulare - granulometria 0/18 CNR (10006)
I	Tessuto non tessuto
J	Scavo Sbanc. Bonifica (Trincea)
K	Mat. Co calce al 2,0% (Rilevato)
KA	Mat. Co calce al 2,8% (Rilevato)
KB	Mat. Co calce al 3,0% (Rilevato)
KC	Mat. Co calce al 3,5% (Rilevato)
KD	Mat. con calce 1,5% + cemento 2,5% (Rilev.)
KO	Riimpiego Materiale Sabbioso da scavo
L	Scavo Gradoni
M	Mat. da cava A1a (Trincea)
N	Mat. Tratt. In Sito Con calce al 2,0% (Rilevato)
NA	Mat. Tratt. In Sito Con calce al 2,8% (Rilevato)
NB	Mat. Tratt. In Sito Con calce al 3,0% (Rilevato)
NC	Mat. Tratt. In Sito Con calce al 3,5% (Rilevato)
ND	Mat. Tratt. in Sito calce 1,5% + cem.to 2,5% (Rilev.)
T	Riem. Sc. Dem. > Sc. Limite 2,8%
TA	Riem. Sc. Dem. > Sc. Limite 3,0%
TB	Riem. Sc. Dem. > Sc. Limite 3,5%
TC	Riem. Sc. Dem. > Sc. Limite: calce 1,5% + cem.2,5%
U	Mat. Co calce al 2,8% (Trincea)
UA	Mat. Co calce al 3,0% (Trincea)
UB	Mat. Co calce al 3,5% (Trincea)
UC	Mat. con calce 1,5% + cemento 2,5% (Trinc.)
UO	Riimpiego Materiale Sabbioso da scavo
Z	Scavo Sbanc. Bonifica (Rilevato)
m	Compattazione

PARTICOLARE "C"
CORDOLO IN CLS
Scala 1:20

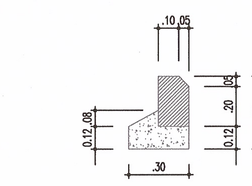

PARTICOLARE "B"
Scala 1:20

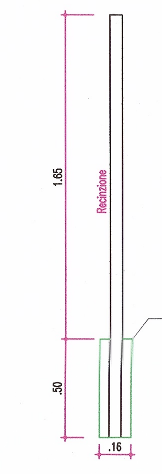

PARTICOLARI COSTRUTTIVI
Stabilizzazione delle scarpate attraverso la realizzazione di banchine di interruzione
Scala 1:200

SITUAZIONE IN RILEVATO

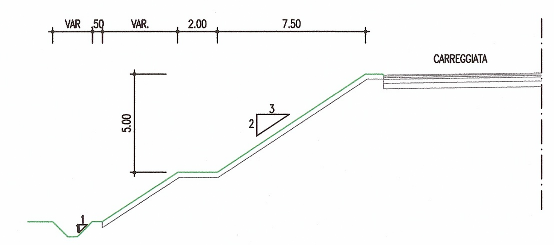

PARTICOLARE COSTRUTTIVO
Stabilizzazione delle scarpate molto alte attraverso la realizzazione di banchine di interruzione
Scala 1:200

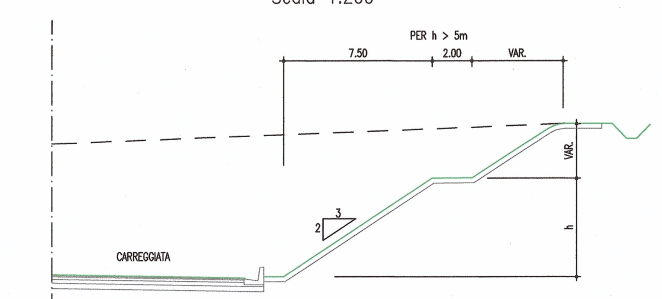

PARTICOLARE PAVIMENTAZIONE
Scala 1:10

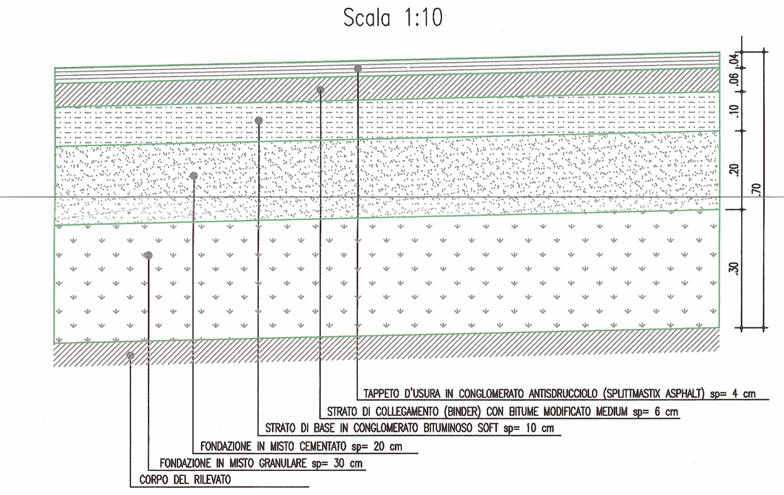

DETTAGLIO "A"
Scala 1:200

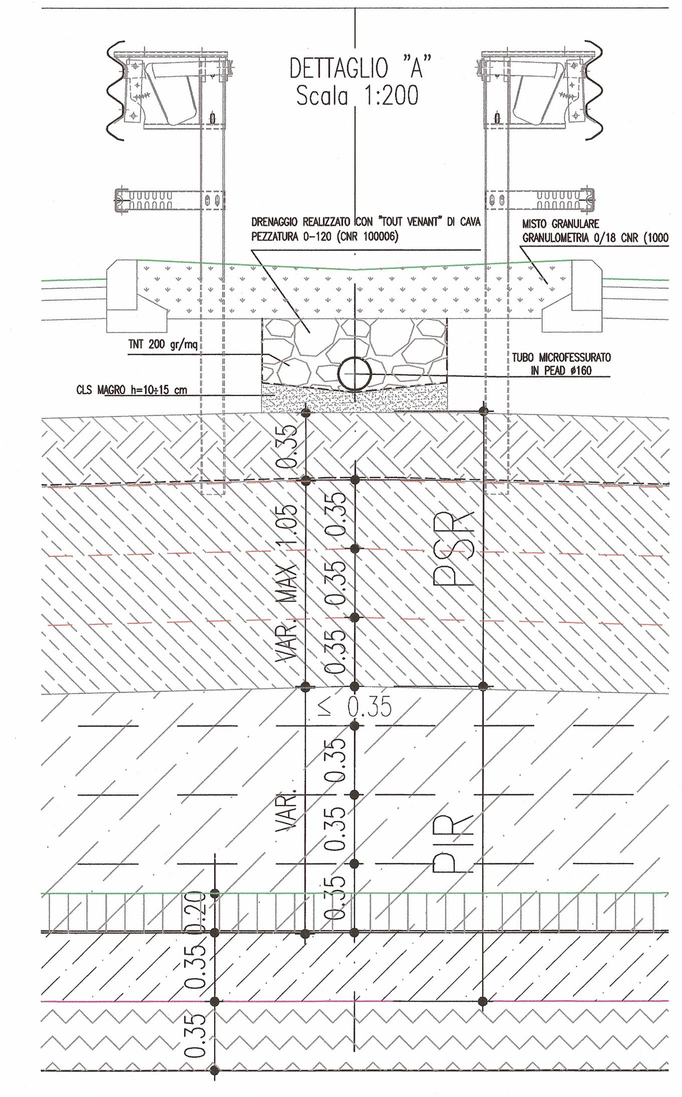

STRATIGRAFIA D

TRATTO	TIPO	DESCRIZIONE		RILEVATO		DESCRIZIONE		TRINCEA	
2 Progr. 1520.00 - 2440.00 SEZZ. 83A÷130A	D	PAV	-	70 cm	-	PAV	-	70 cm	-
		SSP	C	A1a	-	SSP (BON)	M	A1a	-
		PSR	EN	NON UTILIZZABILE	CaO	-	-	-	-
		PIR	FN	NON UTILIZZABILE	CaO	-	-	-	-
		BON	KC	3,5%	CaO	BON	UB	3,5%	CaO
		MTS	NC	3,5%	CaO	-	-	-	-
4 a da piano campagna a -8,00 m Progr. 2740.00 - 2999.55 SEZZ.146A÷162A	D	PAV	-	70 cm	-	PAV	-	70 cm	-
		SSP	C	A1a	-	SSP (BON)	M	A1a	-
		PSR	EN	NON UTILIZZABILE	CaO	-	-	-	-
		PIR	FN	NON UTILIZZABILE	CaO	-	-	-	-
		BON	KC	3,5%	CaO	BON	UB	3,5%	CaO
		MTS	NC	3,5%	CaO	-	-	-	-
5 Progr. 2999.55 - 6340.00 SEZZ.162A÷302A	D	PAV	-	70 cm	-	PAV	-	70 cm	-
		SSP	C	A1a	-	SSP (BON)	M	A1a	-
		PSR	EN	NON UTILIZZABILE	CaO	-	-	-	-
		PIR	FN	NON UTILIZZABILE	CaO	-	-	-	-
		BON	KC	3,5%	CaO	BON	UB	3,5%	CaO
		MTS	NC	3,5%	CaO	-	-	-	-
17 Galleria Caltanissetta DA PROGR. 12+691 A 13+141	D	PAV	-	-	-	PAV	-	-	-
		SSP	C	-	-	SSP (BON)	M	-	-
		PSR	EN	NON UTILIZZABILE	CaO	-	-	-	-
		PIR	FN	NON UTILIZZABILE	CaO	-	-	-	-
		BON	KC	-	-	BON	U	-	-
		MTS	NC	-	-	-	-	-	-
19 Galleria Caltanissetta DA PROGR. 13+411 A 13+605	D	PAV	-	-	-	PAV	-	-	-
		SSP	C	-	-	SSP (BON)	M	-	-
		PSR	EN	NON UTILIZZABILE	CaO	-	-	-	-
		PIR	FN	NON UTILIZZABILE	CaO	-	-	-	-
		BON	KC	-	-	BON	U	-	-
		MTS	NC	-	-	-	-	-	-
21 Galleria Caltanissetta DA PROGR. 14+301 A 14+381	D	PAV	-	-	-	PAV	-	-	-
		SSP	C	-	-	SSP (BON)	M	-	-
		PSR	EN	NON UTILIZZABILE	CaO	-	-	-	-
		PIR	FN	NON UTILIZZABILE	CaO	-	-	-	-
		BON	KC	-	-	BON	U	-	-
		MTS	NC	-	-	-	-	-	-
23 Galleria Caltanissetta DA PROGR. 15+221 A 15+481	D	PAV	-	-	-	PAV	-	-	-
		SSP	C	-	-	SSP (BON)	M	-	-
		PSR	EN	NON UTILIZZABILE	CaO	-	-	-	-
		PIR	FN	NON UTILIZZABILE	CaO	-	-	-	-
		BON	KC	-	-	BON	U	-	-
		MTS	NC	-	-	-	-	-	-
25 Galleria Caltanissetta DA PROGR. 15+621 A 16+021	D	PAV	-	-	-	PAV	-	-	-
		SSP	C	-	-	SSP (BON)	M	-	-
		PSR	EN	NON UTILIZZABILE	CaO	-	-	-	-
		PIR	FN	NON UTILIZZABILE	CaO	-	-	-	-
		BON	KC	-	-	BON	U	-	-
		MTS	NC	-	-	-	-	-	-
30 Progr. 20331.00 - 22231.00 SEZZ. 781 - 882	D	PAV	-	70 cm	-	PAV	-	70 cm	-
		SSP	C	A1a	-	SSP (BON)	M	A1a	-
		PSR	EN	NON UTILIZZABILE	CaO	-	-	-	-
		PIR	FN	NON UTILIZZABILE	CaO	-	-	-	-
		BON	KC	3,5%	CaO	BON	UB	3,5%	CaO
		MTS	NC	3,5%	CaO	-	-	-	-
33 Progr. 25811.00 - 26000.00 SEZZ. 1043 - 1046A	D	PAV	-	-	-	PAV	-	-	-
		SSP	C	-	-	SSP (BON)	M	-	-
		PSR	E	-	-	-	-	-	-
		PIR	F	-	-	-	-	-	-
		BON	K	-	-	BON	U	-	-
		MTS	N	-	-	-	-	-	-

ANAS S.p.A.
DIREZIONE REGIONALE PER LA SICILIA

PA 12/09
CORRIDOIO PLURIMODALE TIRRENICO - NORD EUROPA
ITINERARIO AGRIGENTO - CALTANISSETTA - A19
S.S. N° 640 "DI PORTO EMPEDOCLE"
AMMODERNAMENTO E ADEGUAMENTO ALLA CAT. B DEL D.M. 5.11.2001
Dal km 44+000 allo svincolo con l'A19

PIANO DI UTILIZZO DELLE TERRE E ROCCE DA SCAVO
Aggiornato giusto parere CTVIA n. 1378 del 15/11/2013 prot. DVA-2013-0027692 del 29/11/2013 (Art. 15 D.M. 161/2012)

CONTRAENTE GENERALE: Empedocle 2 s.c.p.a.
DIREZIONE LAVORI: ITALCONSULT

PIANO DI UTILIZZO DELLE TERRE E ROCCE DA SCAVO - AGGIORNAMENTO
ATTIVITA' DI CANTIERE CONNESSE CON LA GESTIONE DELLE TERRE E ROCCE DA SCAVO
Sezione tipo corpo stradale - Interventi con trattamento a calce tipologia terreni D

Codice Unico Progetto (CUP) : F91B09000070001
Codice Elaborato:
PA12_09 - V 0 0 0 G E 2 2 4 P T 0 9 X W X 0 8 2 B
6312
Scala: varie

REV.	DATA	DESCRIZIONE	REDATTO	VERIFICATO	APPROVATO	AUTORIZZATO
F						
E						
D						
C						
B	Giugno 2014	REVISIONE			M. LITI	P. PAGLINI
A	Marzo 2013	EMISSIONE			M. LITI	P. PAGLINI

Il Progettista: | Il Consulente Specialista: | Il Geologo: | Il Coordinatore per la sicurezza in fase di esecuzione: | Il Direttore dei Lavori:
Responsabile del procedimento: Ing. CLAUDIO BUCCI