


AREA DEPOSITO INTERMEDIO DESTINATA AL TRATTAMENTO A CALCE

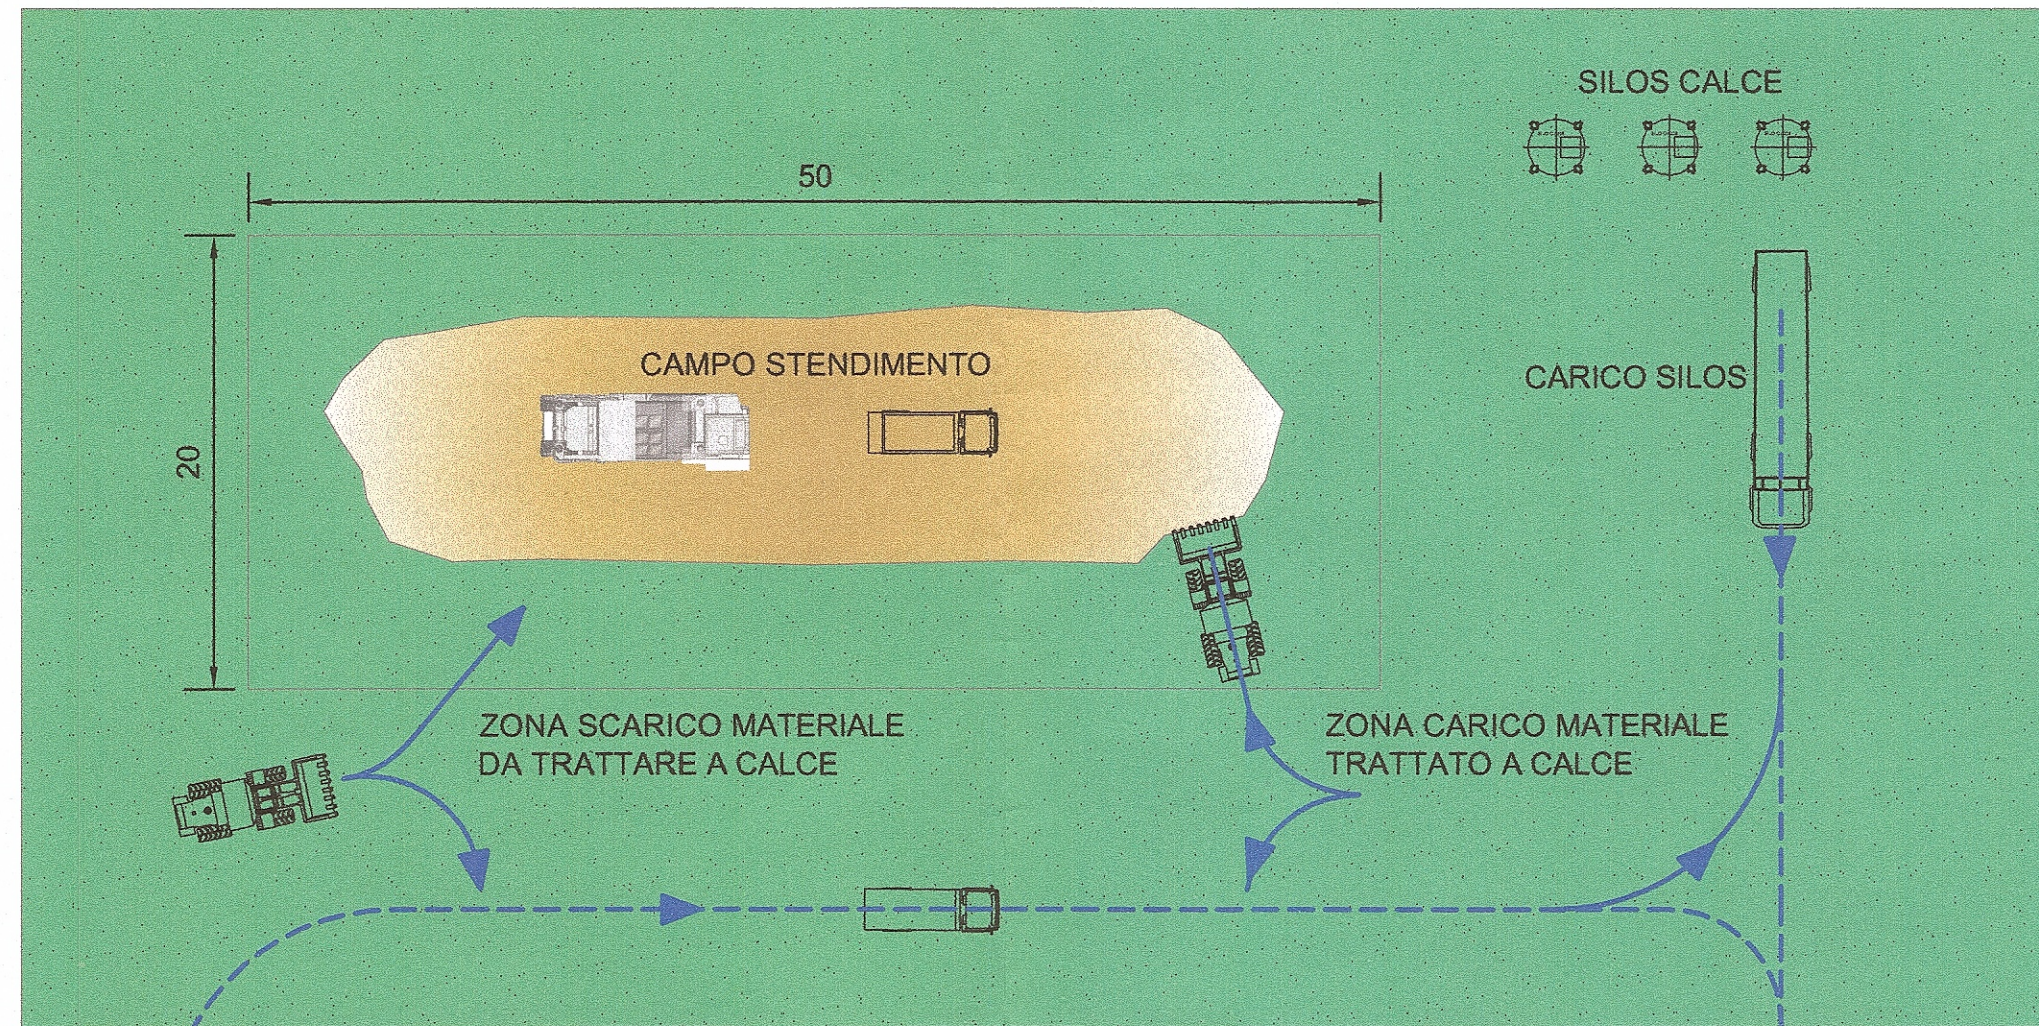

**ANAS** S.p.A.

DIREZIONE REGIONALE PER LA SICILIA

PA 12/09

CORRIDOIO PLURIMODALE TIRRENICO - NORD EUROPA  
 ITINERARIO AGRIGENTO - CALTANISSETTA - A19  
 S.S. N° 640 "DI PORTO EMPEDOCLE"  
 AMMODERNAMENTO E ADEGUAMENTO ALLA CAT. B DEL D.M. 5.11.2001  
 Dal km 44+000 allo svincolo con l'A19

**PIANO DI UTILIZZO DELLE TERRE E ROCCE DA SCAVO**

Aggiornato giusto parere CTVIA n. 1378 del 15/11/2013 prot. DVA-2013-0027692 del 29/11/2013 (Art. 15 D.M. 161/2012)

CONTRAENTE GENERALE



DIREZIONE LAVORI

— ITALCONSULT —



PIANO DI UTILIZZO DELLE TERRE E ROCCE DA SCAVO - AGGIORNAMENTO  
 ATTIVITA' DI CANTIERE CONNESSE CON LA GESTIONE DELLE TERRE E ROCCE DA SCAVO  
 Planimetria tipo area trattamento a calce

Codice Unico Progetto (CUP) : F91B09000070001


6317

Codice Elaborato:

PA12\_09 - V 0 0 0 G E 2 2 4 P T 0 9 X W X 0 8 7 B Scala: varie

F						
E						
D						
C						
B	Giugno 2014	REVISIONE			M. LITI	P. PAGLINI
A	Marzo 2013	EMISSIONE			M. LITI	P. PAGLINI
REV.	DATA	DESCRIZIONE	REDATTO	VERIFICATO	APPROVATO	AUTORIZZATO

Il Progettista:

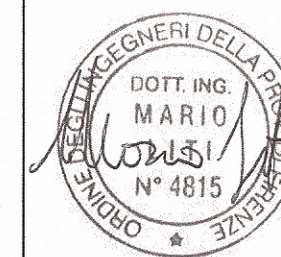


Il Consulente Specialista:




Il Geologo:



Il Coordinatore per la sicurezza in fase di esecuzione:

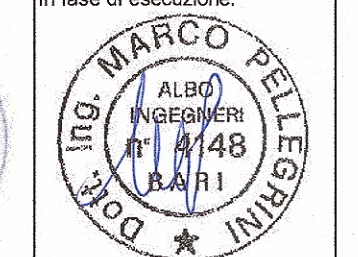

Il Direttore dei Lavori:

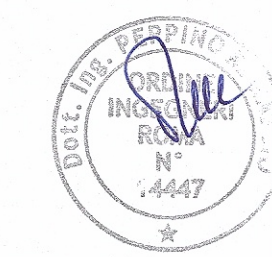

Responsabile del procedimento: Ing. CLAUDIO BUCCI