






COROGRAFIA Scala 1:300.000


ALLEGATO 10


0	20/05/2016	EMISSIONE PER PERMESSI	G. GALLIZIOLI	M.BEGINI	H.D.AIUDI F.FERRINI						
REV.	DATA	DESCRIZIONE	ELABORATO	VERIFICATO	APPROVATO AUTORIZZATO						
 SNAM RETE GAS			 Rif.TFM: 011014-10-DT-D-5231								
Metanodotto INTERCONNESSIONE TAP DN 1400 (56"), DP 75 bar			Dis. PG-VN-001								
			Fg. 1 di 17								
			Comm. NR/13167								
			INDICE	<table border="1"> <tr> <td>0</td> <td></td> <td></td> <td></td> <td></td> <td></td> </tr> </table>		0					
0											
			Scala	1 : 10000							
CARTA DELLA VEGETAZIONE NATURALE			Sostituisce il								
			Sostituito dal								

Metanodotto INTERCONNESSIONE TAP
DN 1400 (56"), DP 75 bar

CARTA DELLA VEGETAZIONE NATURALE

0	20/05/2016	EMISSIONE PER PERMESSI	G.GALLIZIOLI	M.BEGINI	H.D AIUDI F.FERRINI	Foglio 2
REV.	DATA	DESCRIZIONE	ELABORATO	VERIFICATO	APPROVATO AUTORIZZATO	di 17
			PROGETTISTA 			Scala 1:10.000
			Dis.	PG-VN-001		
			Comm.	NR/13167		

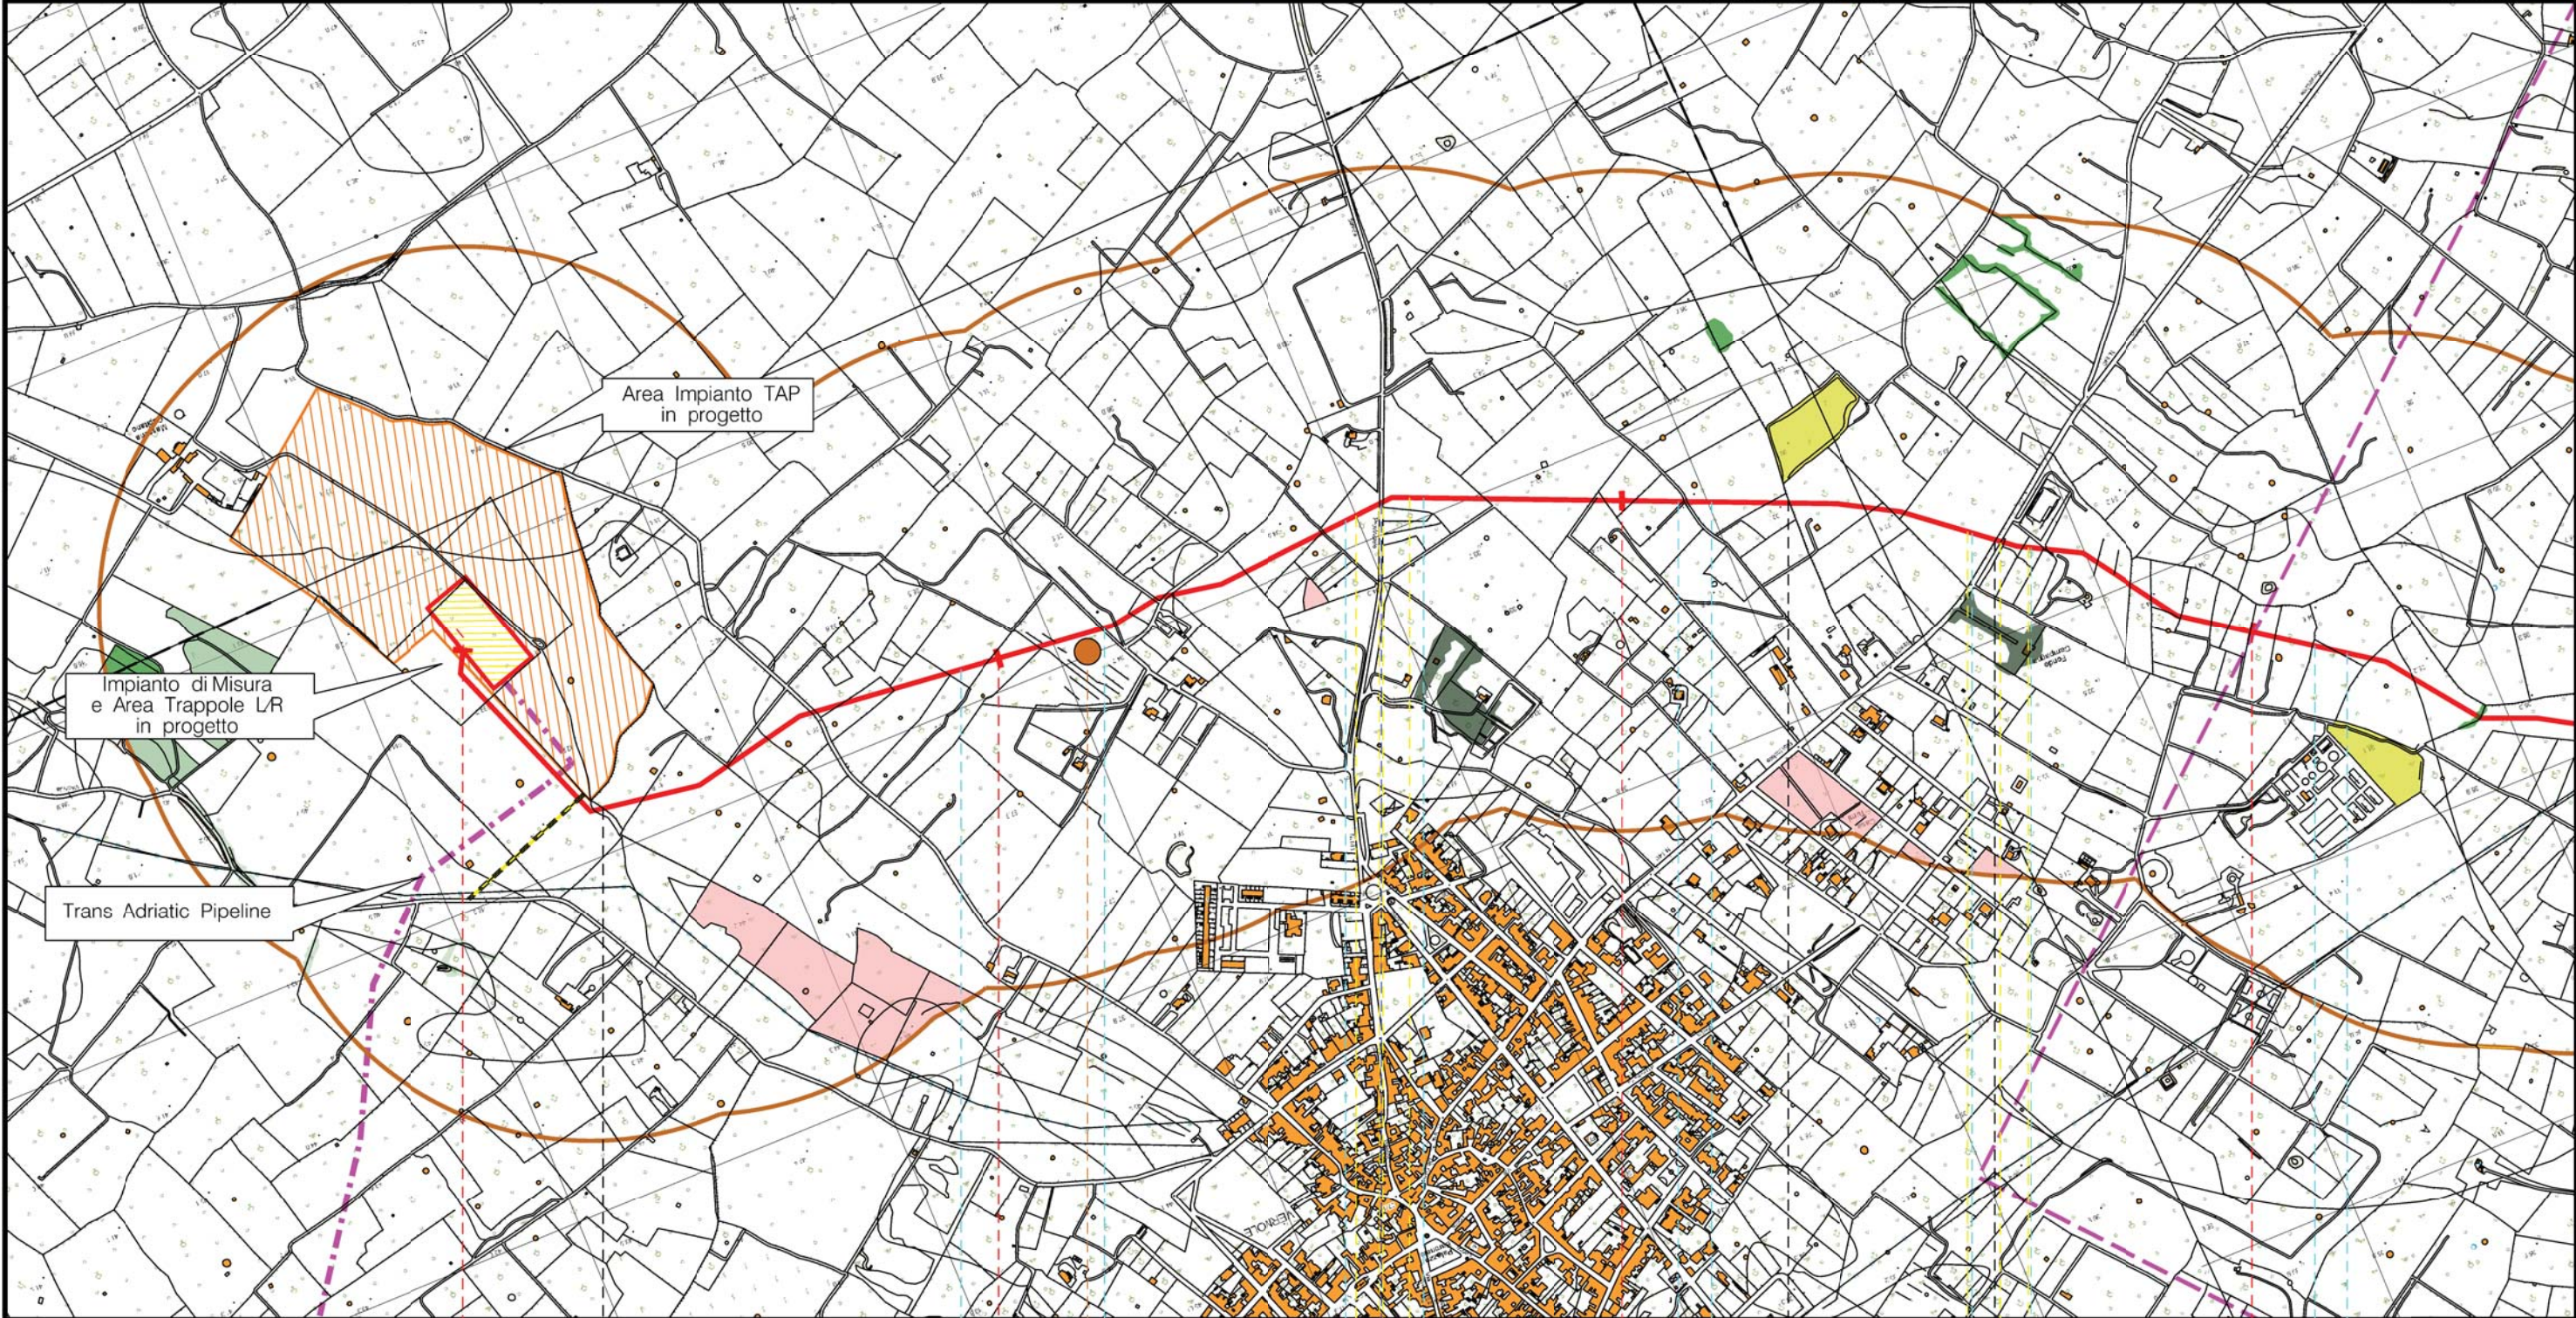


0+000	1	2	3
MELENDUGNO	VERNOLE	LECCE	CASTRI DI LECCE
			VERNOLE
IMPIANTO N.1 - Km 0+000 			
		S.P. n.141	S.P. n.140
	P1		

Metanodotto INTERCONNESSIONE TAP
DN 1400 (56"), DP 75 bar

CARTA DELLA VEGETAZIONE NATURALE

0	20/05/2016	EMISSIONE PER PERMESSI	G.GALLIZIOLI	M.BEGINI	H.D AJUDI F.FERRINI
REV.	DATA	DESCRIZIONE	ELABORATO	VERIFICATO	APPROVATO AUTORIZZATO
PROGETTISTA			Dis.	PG-VN-001	
Rif.TFM: 011014-10-DT-D-5231			Comm.	NR/13167	

Foglio
3
di 17
Scala
1:10.000

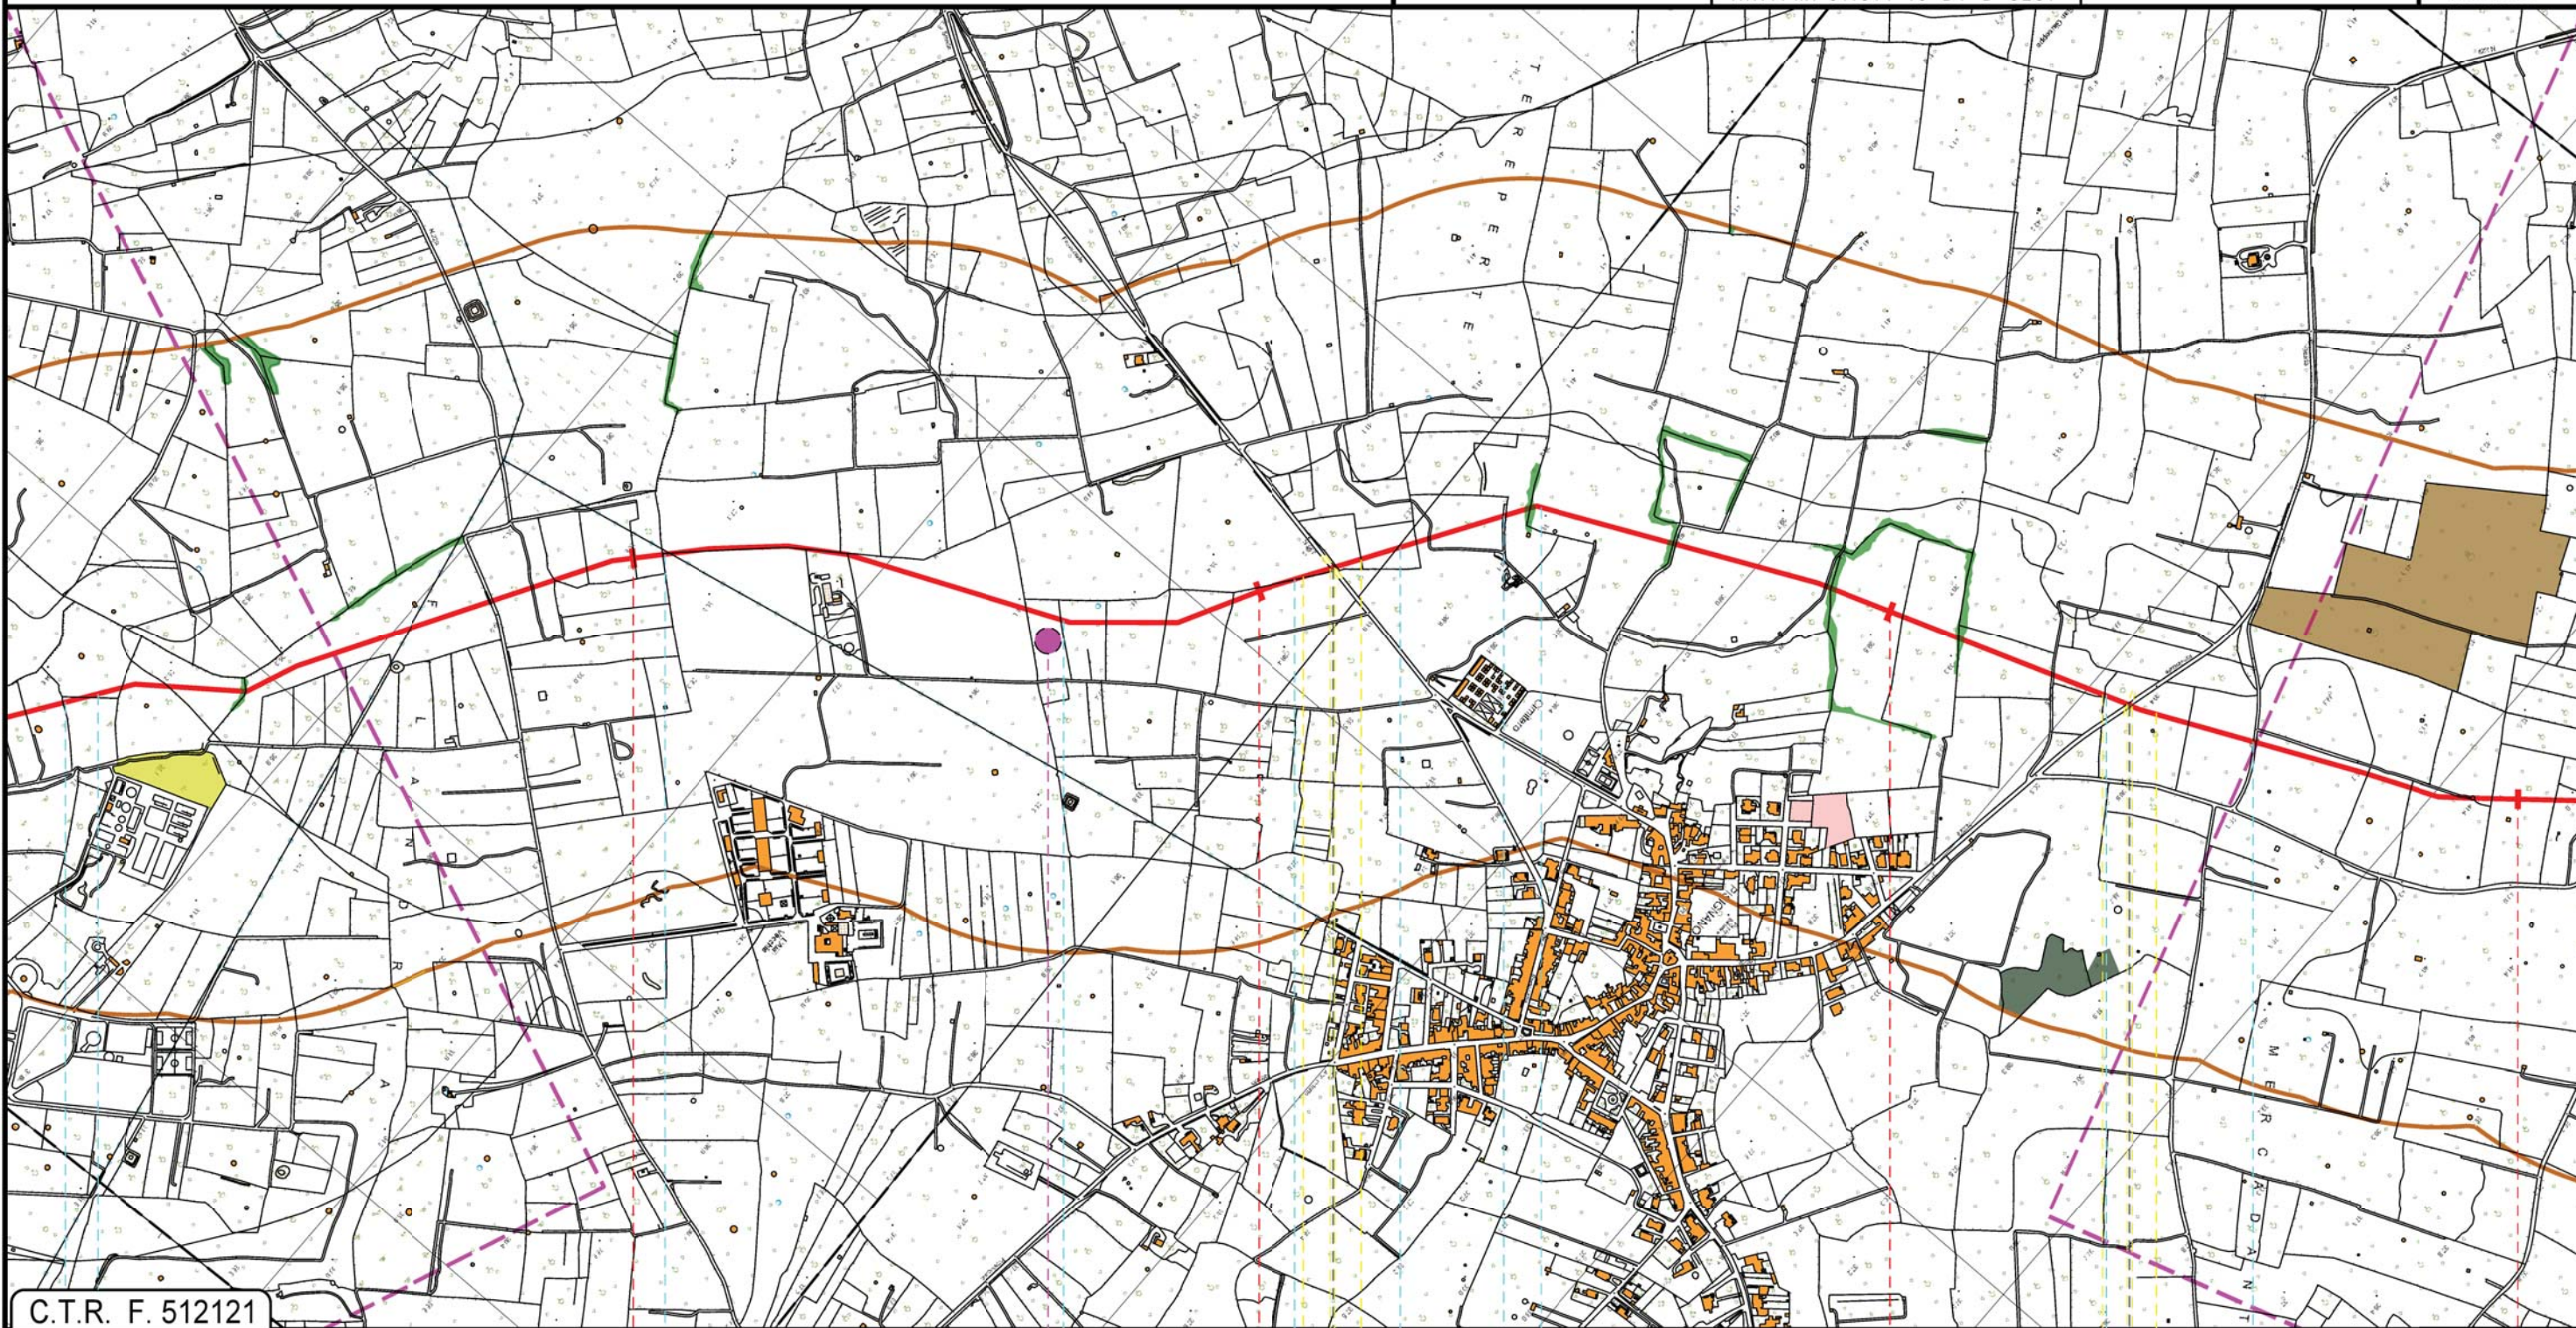

C.T.R. F. 512121

4 5 6 7

VERNOLE
LECCE

S.P. n. 257



S.P. n. 229


D1



Metanodotto INTERCONNESSIONE TAP
DN 1400 (56"), DP 75 bar

CARTA DELLA VEGETAZIONE NATURALE

0	20/05/2016	EMISSIONE PER PERMESSI	G.GALLIZIOLI	M.BEGINI	H.D AJUDI F.FERRINI	Foglio 4
REV.	DATA	DESCRIZIONE	ELABORATO	VERIFICATO	APPROVATO AUTORIZZATO	di 17
			PROGETTISTA 			Dis. PG-VN-001
			Rif. FTM: 011014-10-DT-D-5231			Scala 1:10.000
			Comm. NR/13167			

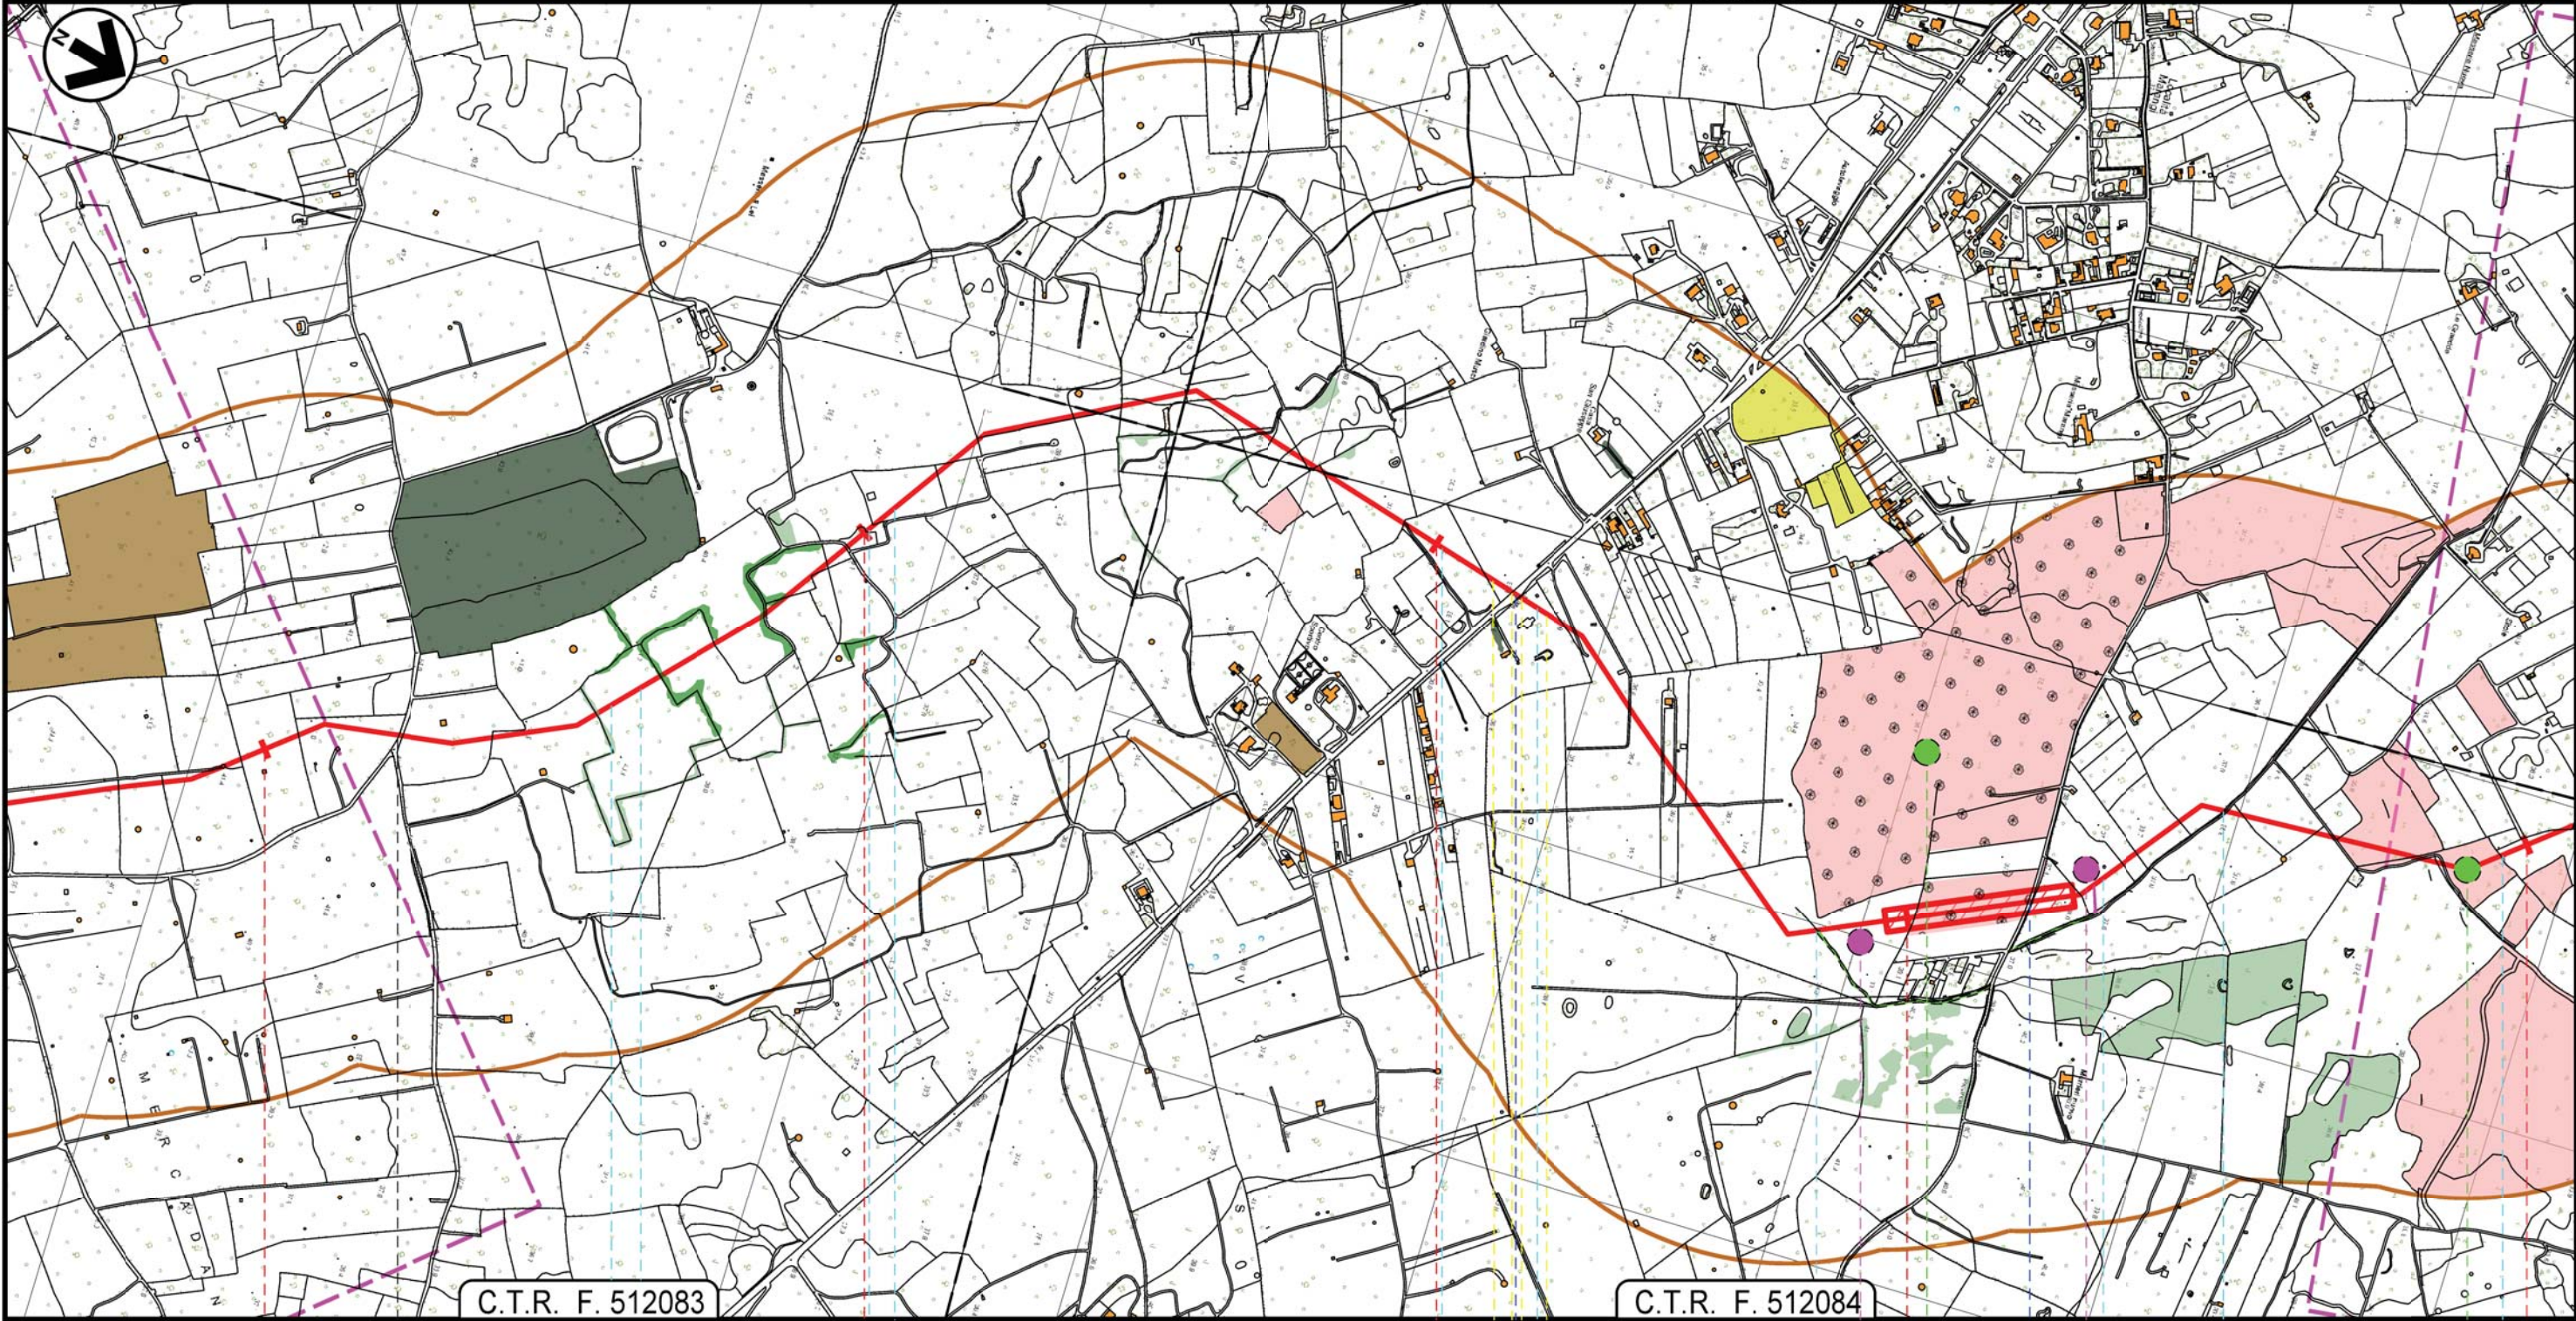

C.T.R. F. 512083

C.T.R. F. 512084

VERNOLE

LIZZANELLO
LECCE

S.P. n. 1

S.P. n. 337

D2

D3

AREA TEST 1



AREA TEST 2

Metanodotto INTERCONNESSIONE TAP
DN 1400 (56"), DP 75 bar

CARTA DELLA VEGETAZIONE NATURALE

0	20/05/2016	EMISSIONE PER PERMESSI	G.GALLIZIOLI	M.BEGINI	H.D AJUDI F.FERRINI
REV.	DATA	DESCRIZIONE	ELABORATO	VERIFICATO	APPROVATO AUTORIZZATO
			PROGETTISTA 		
			Dis.	PG-VN-001	
			Comm.	NR/13167	


Foglio
5
di 17
Scala
1:10.000

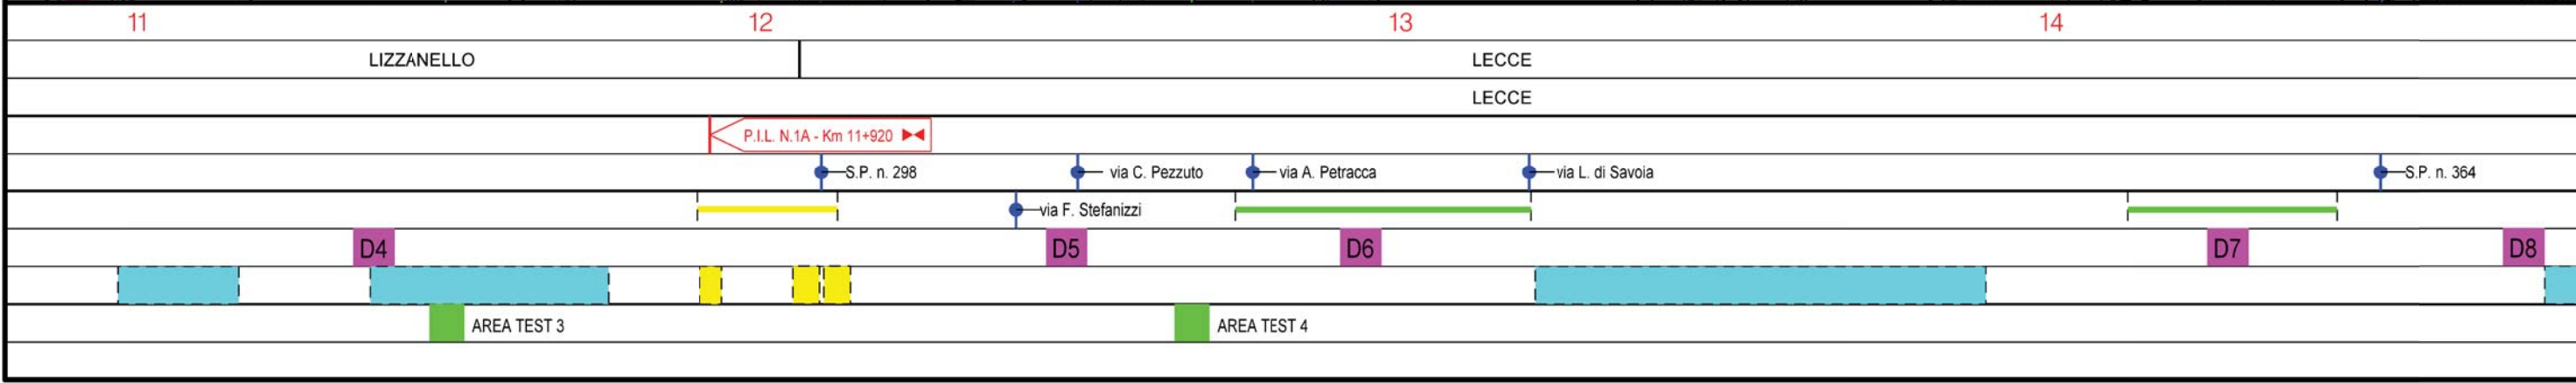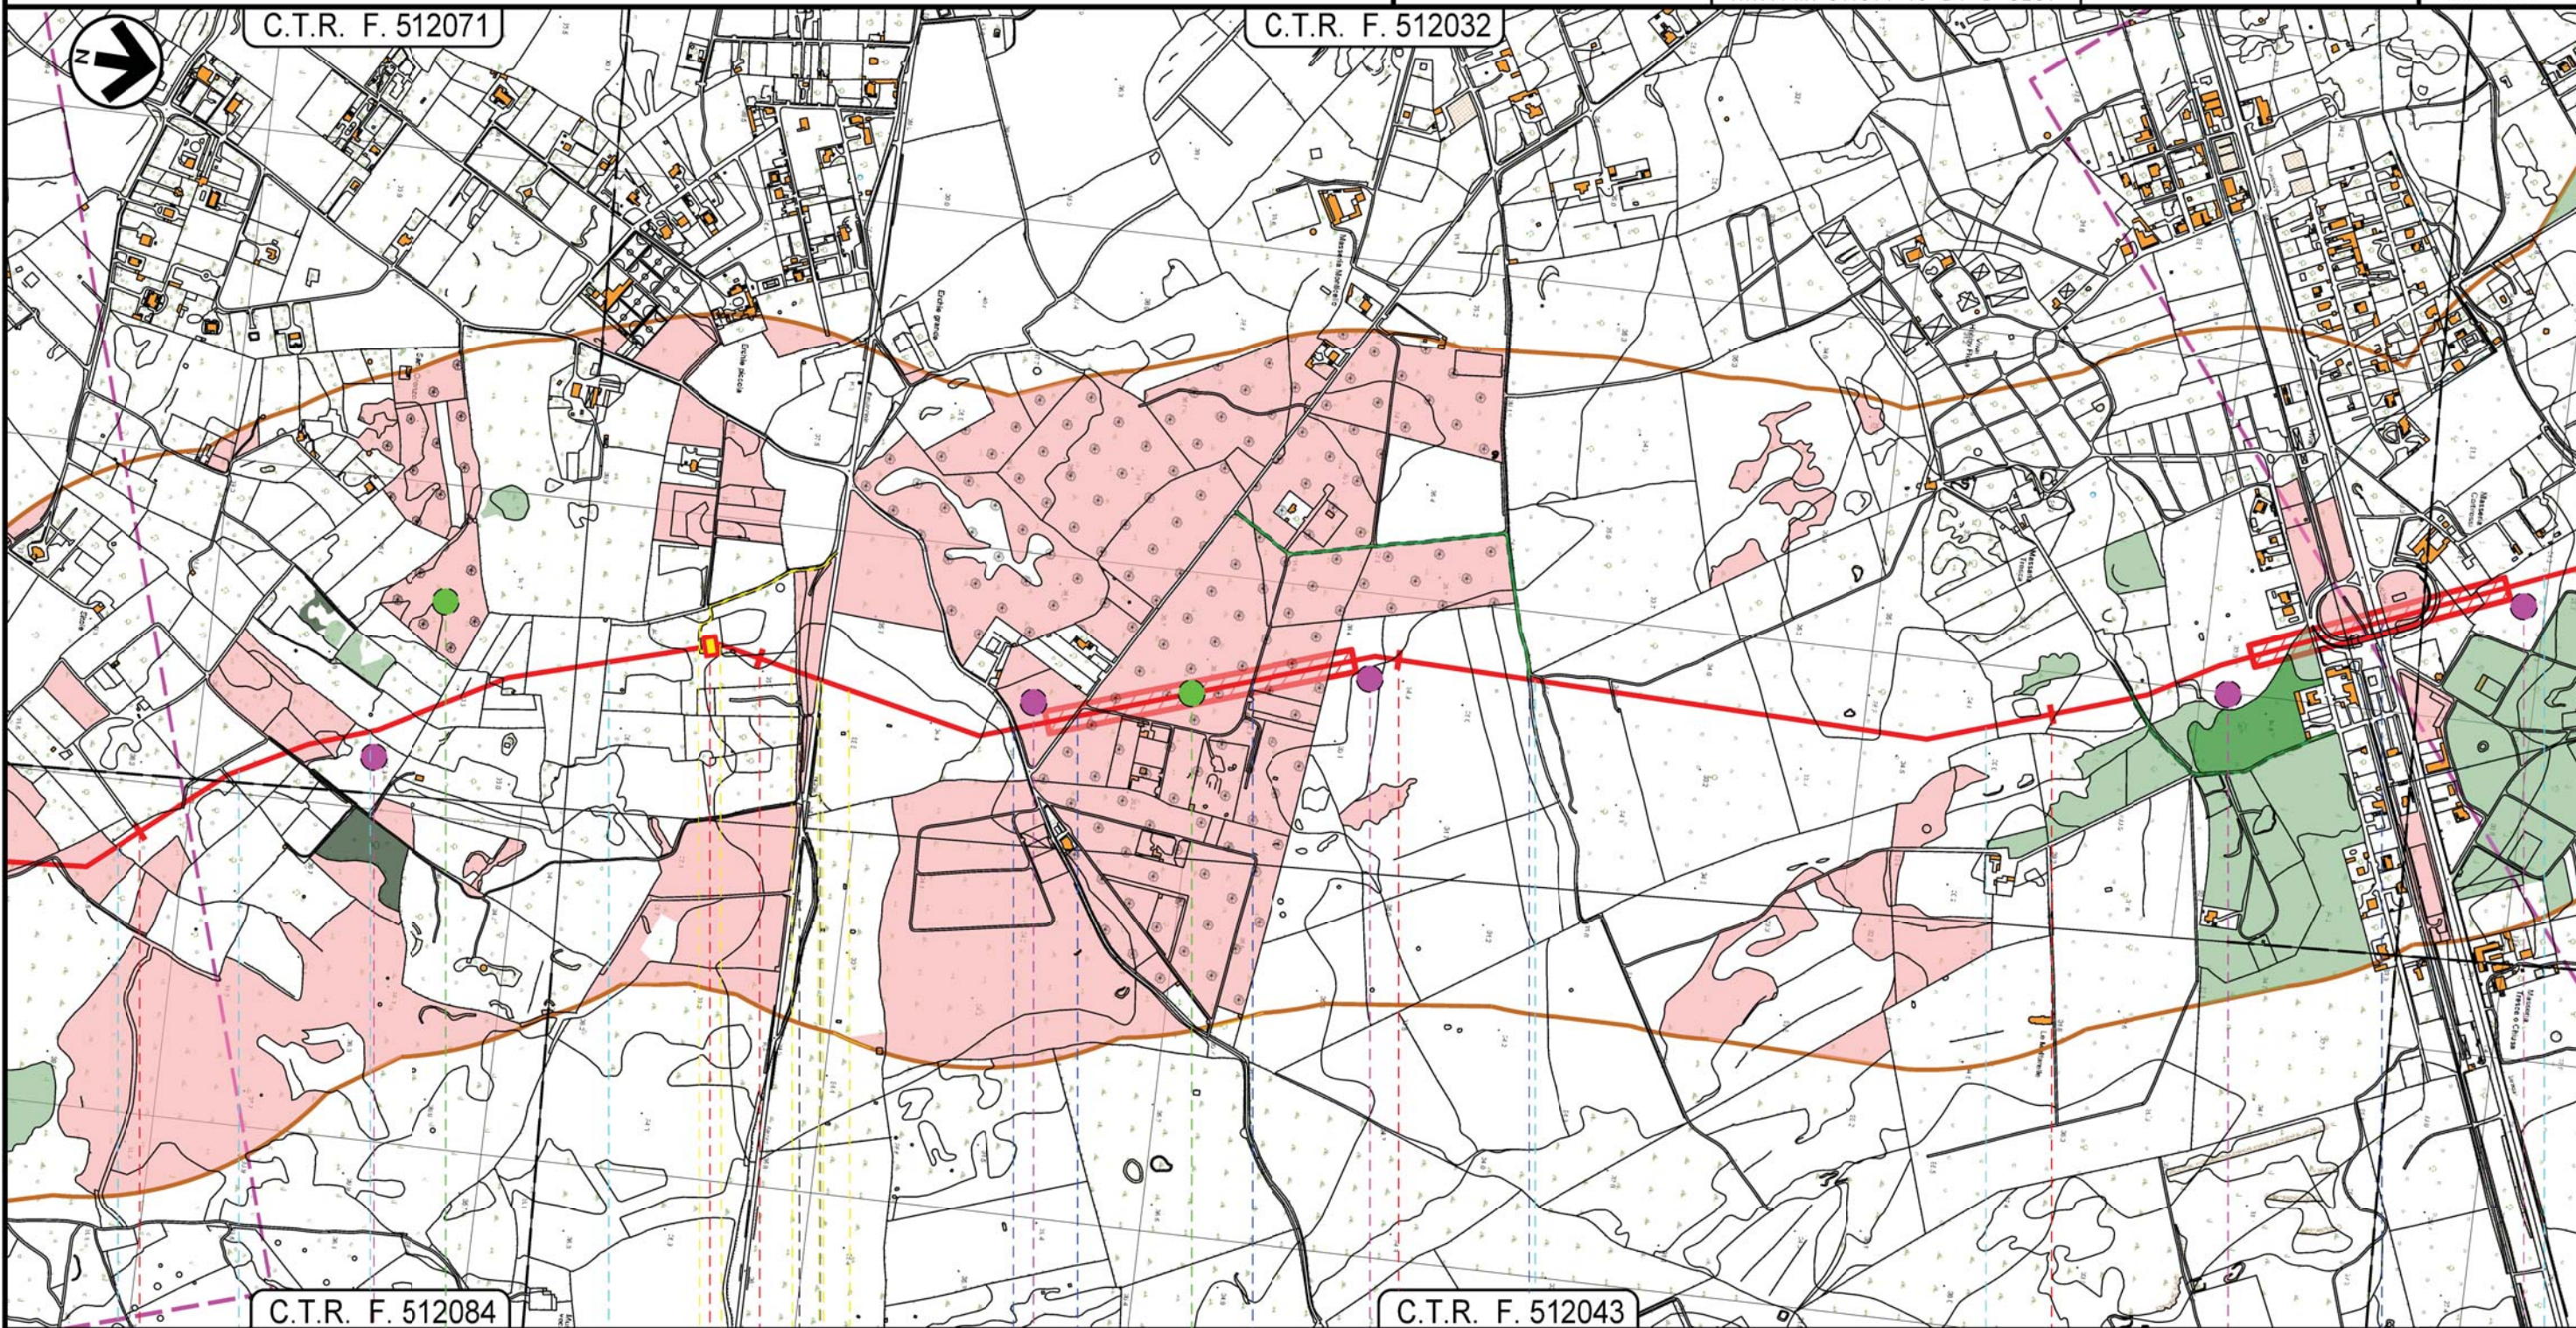

Metanodotto INTERCONNESSIONE TAP
DN 1400 (56"), DP 75 bar

CARTA DELLA VEGETAZIONE NATURALE

0	20/05/2016	EMISSIONE PER PERMESSI	G.GALLIZIOLI	M.BEGINI	H.D.AIUDI E.FERRINI	Foglio 6
REV.	DATA	DESCRIZIONE	ELABORATO	VERIFICATO	APPROVATO AUTORIZZATO	di 17
			PROGETTISTA  Rif.TFM: 011014-10-DT-D-5231			Scala 1:10.000
			Dis.	PG-VN-001		
			Comm.	NR/13167		

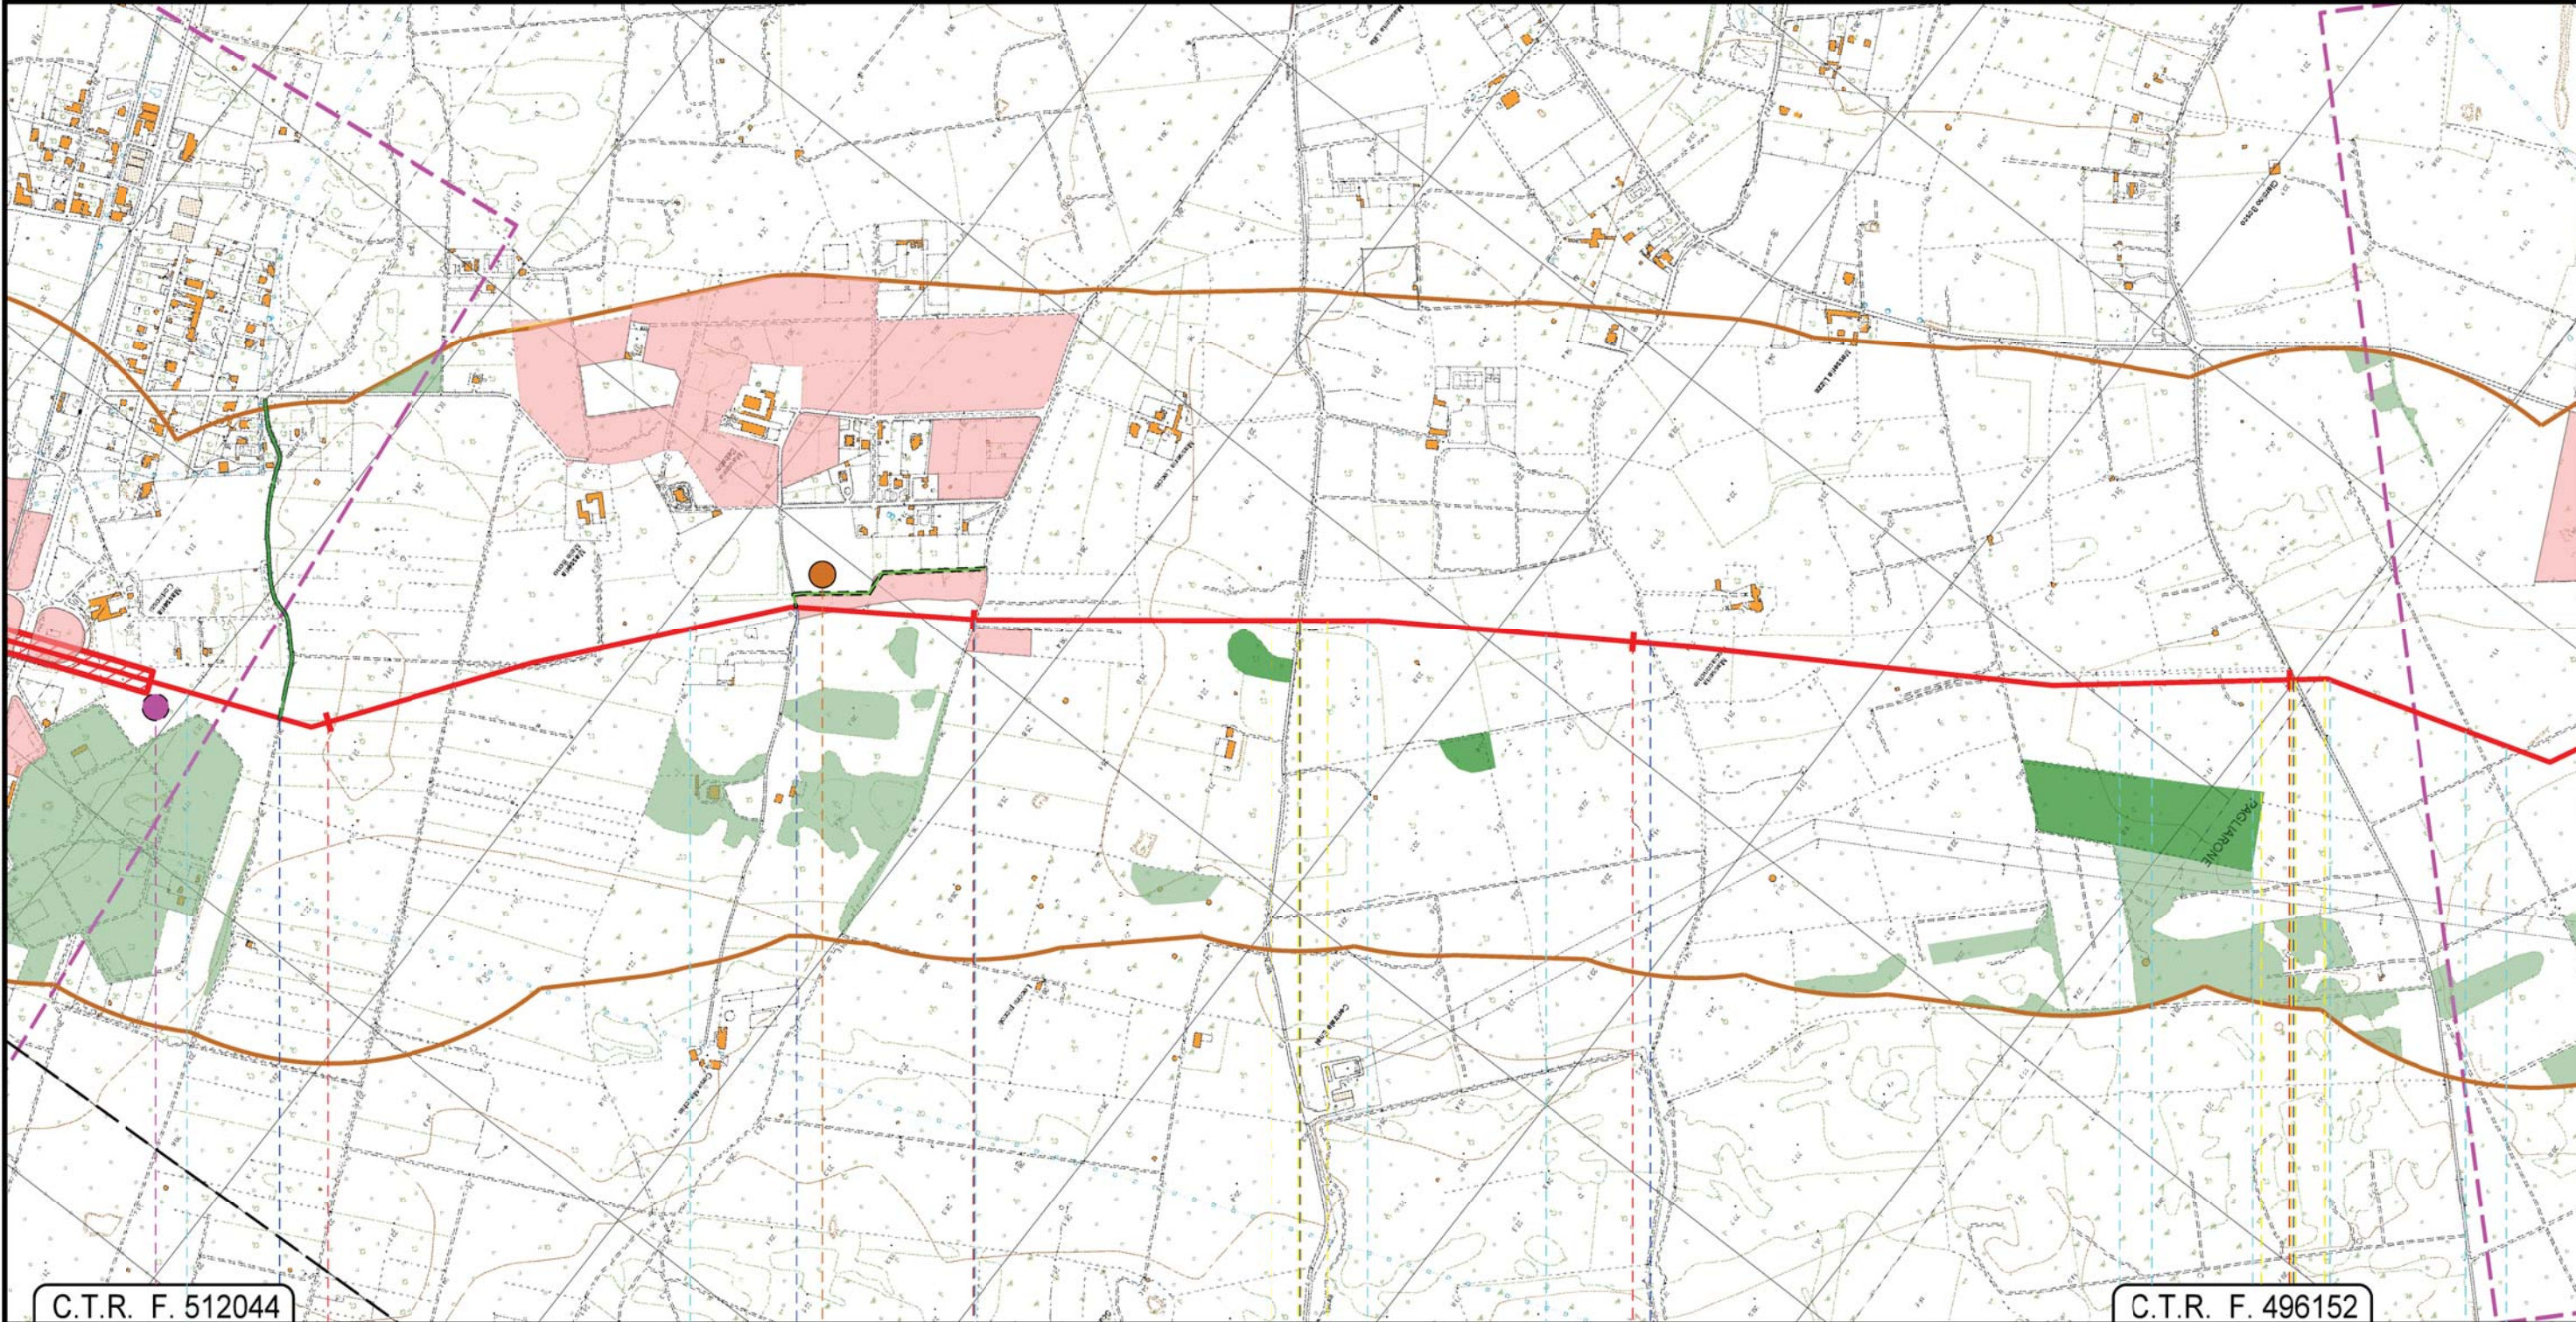

C.T.R. F. 512044

C.T.R. F. 496152







15

16

17

18

 LECCE
LECCE

 Via G.Cartier
  Via Roberto Ruffiti
  Via E. Tarantelli
  S.P. n. 295
  Strada vicinale La Lizza
  S.P. n. 304

D8

P2





Metanodotto INTERCONNESSIONE TAP
DN 1400 (56"), DP 75 bar

CARTA DELLA VEGETAZIONE NATURALE

0	20/05/2016	EMISSIONE PER PERMESSI	G.GALLIZIOLI	M.BEGINI	H.D AIUDI F.FERRINI
REV.	DATA	DESCRIZIONE	ELABORATO	VERIFICATO	APPROVATO AUTORIZZATO
			PROGETTISTA  Rif.TFM: 011014-10-DT-D-5231		
			Dis.	PG-VN-001	
			Comm.	NR/13167	

Foglio
7
di 17
Scala
1:10.000

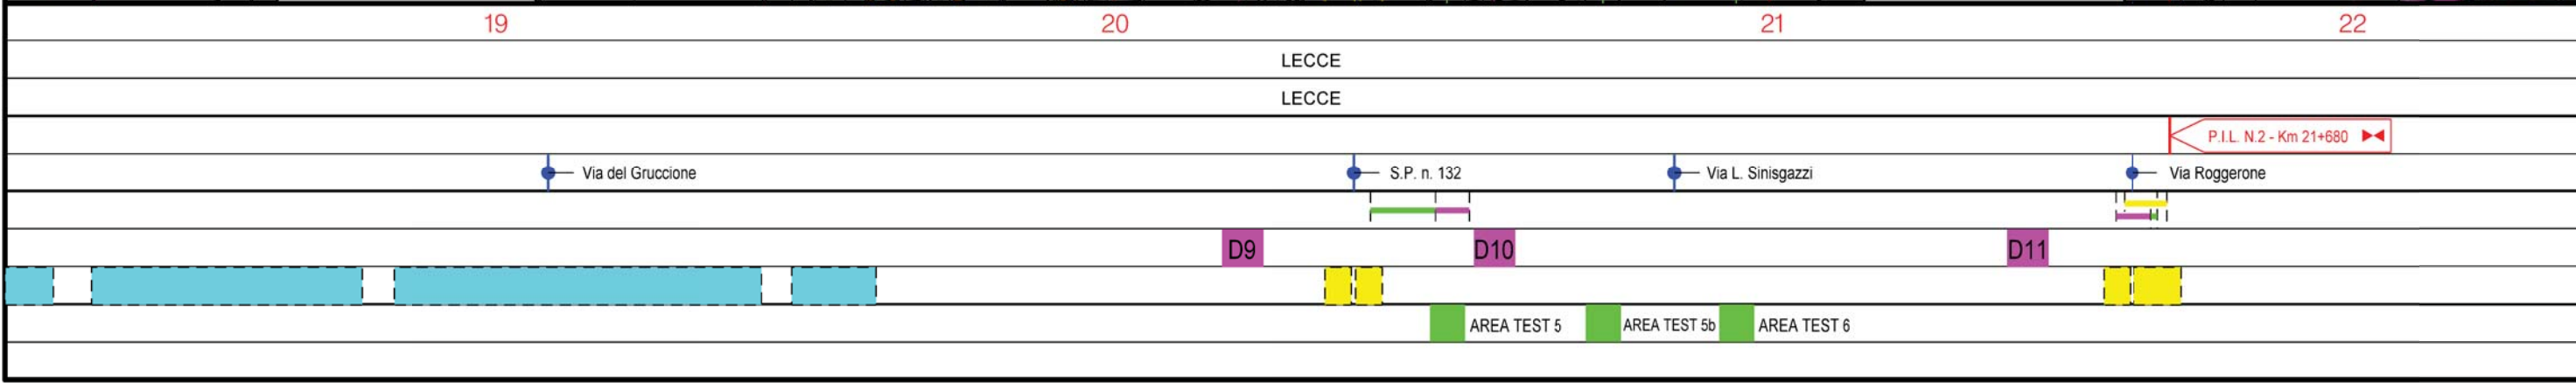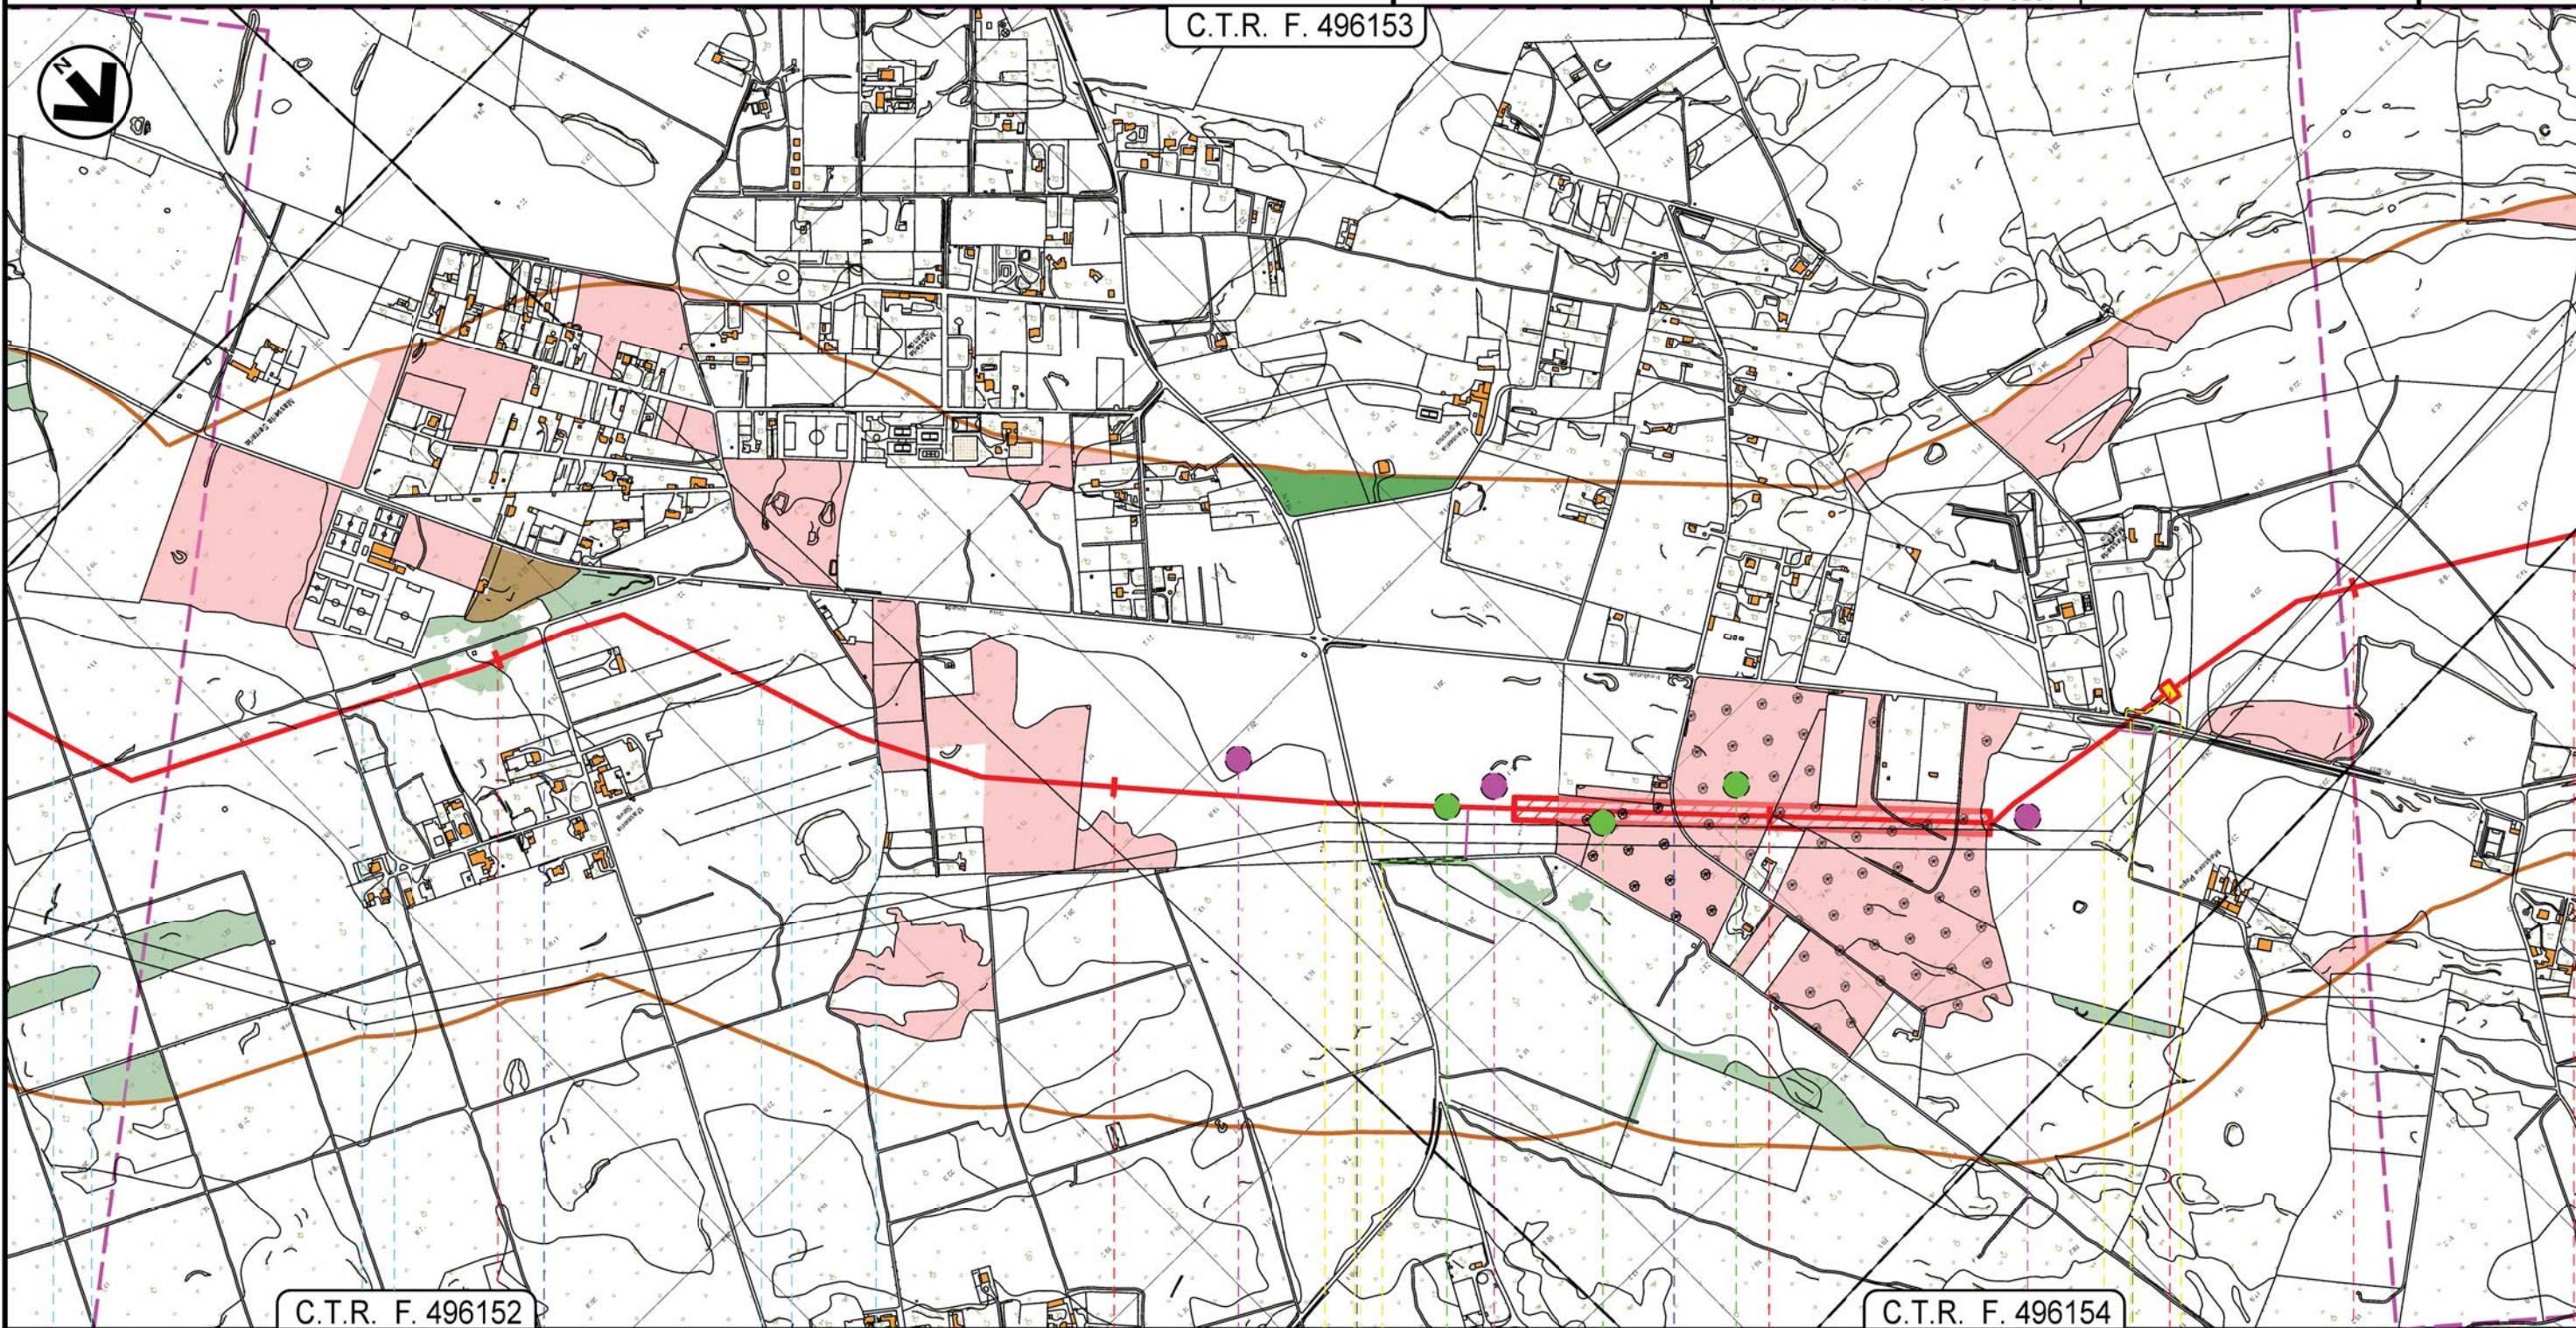





Metanodotto INTERCONNESSIONE TAP
DN 1400 (56"), DP 75 bar

CARTA DELLA VEGETAZIONE NATURALE

0	20/05/2016	EMISSIONE PER PERMESSI	G.GALLIZIOLI	M.BEGINI	H.D AJUDI F.FERRINI
REV.	DATA	DESCRIZIONE	ELABORATO	VERIFICATO	APPROVATO AUTORIZZATO
			PROGETTISTA 		
			Dis.	PG-VN-001	
			Comm.	NR/13167	

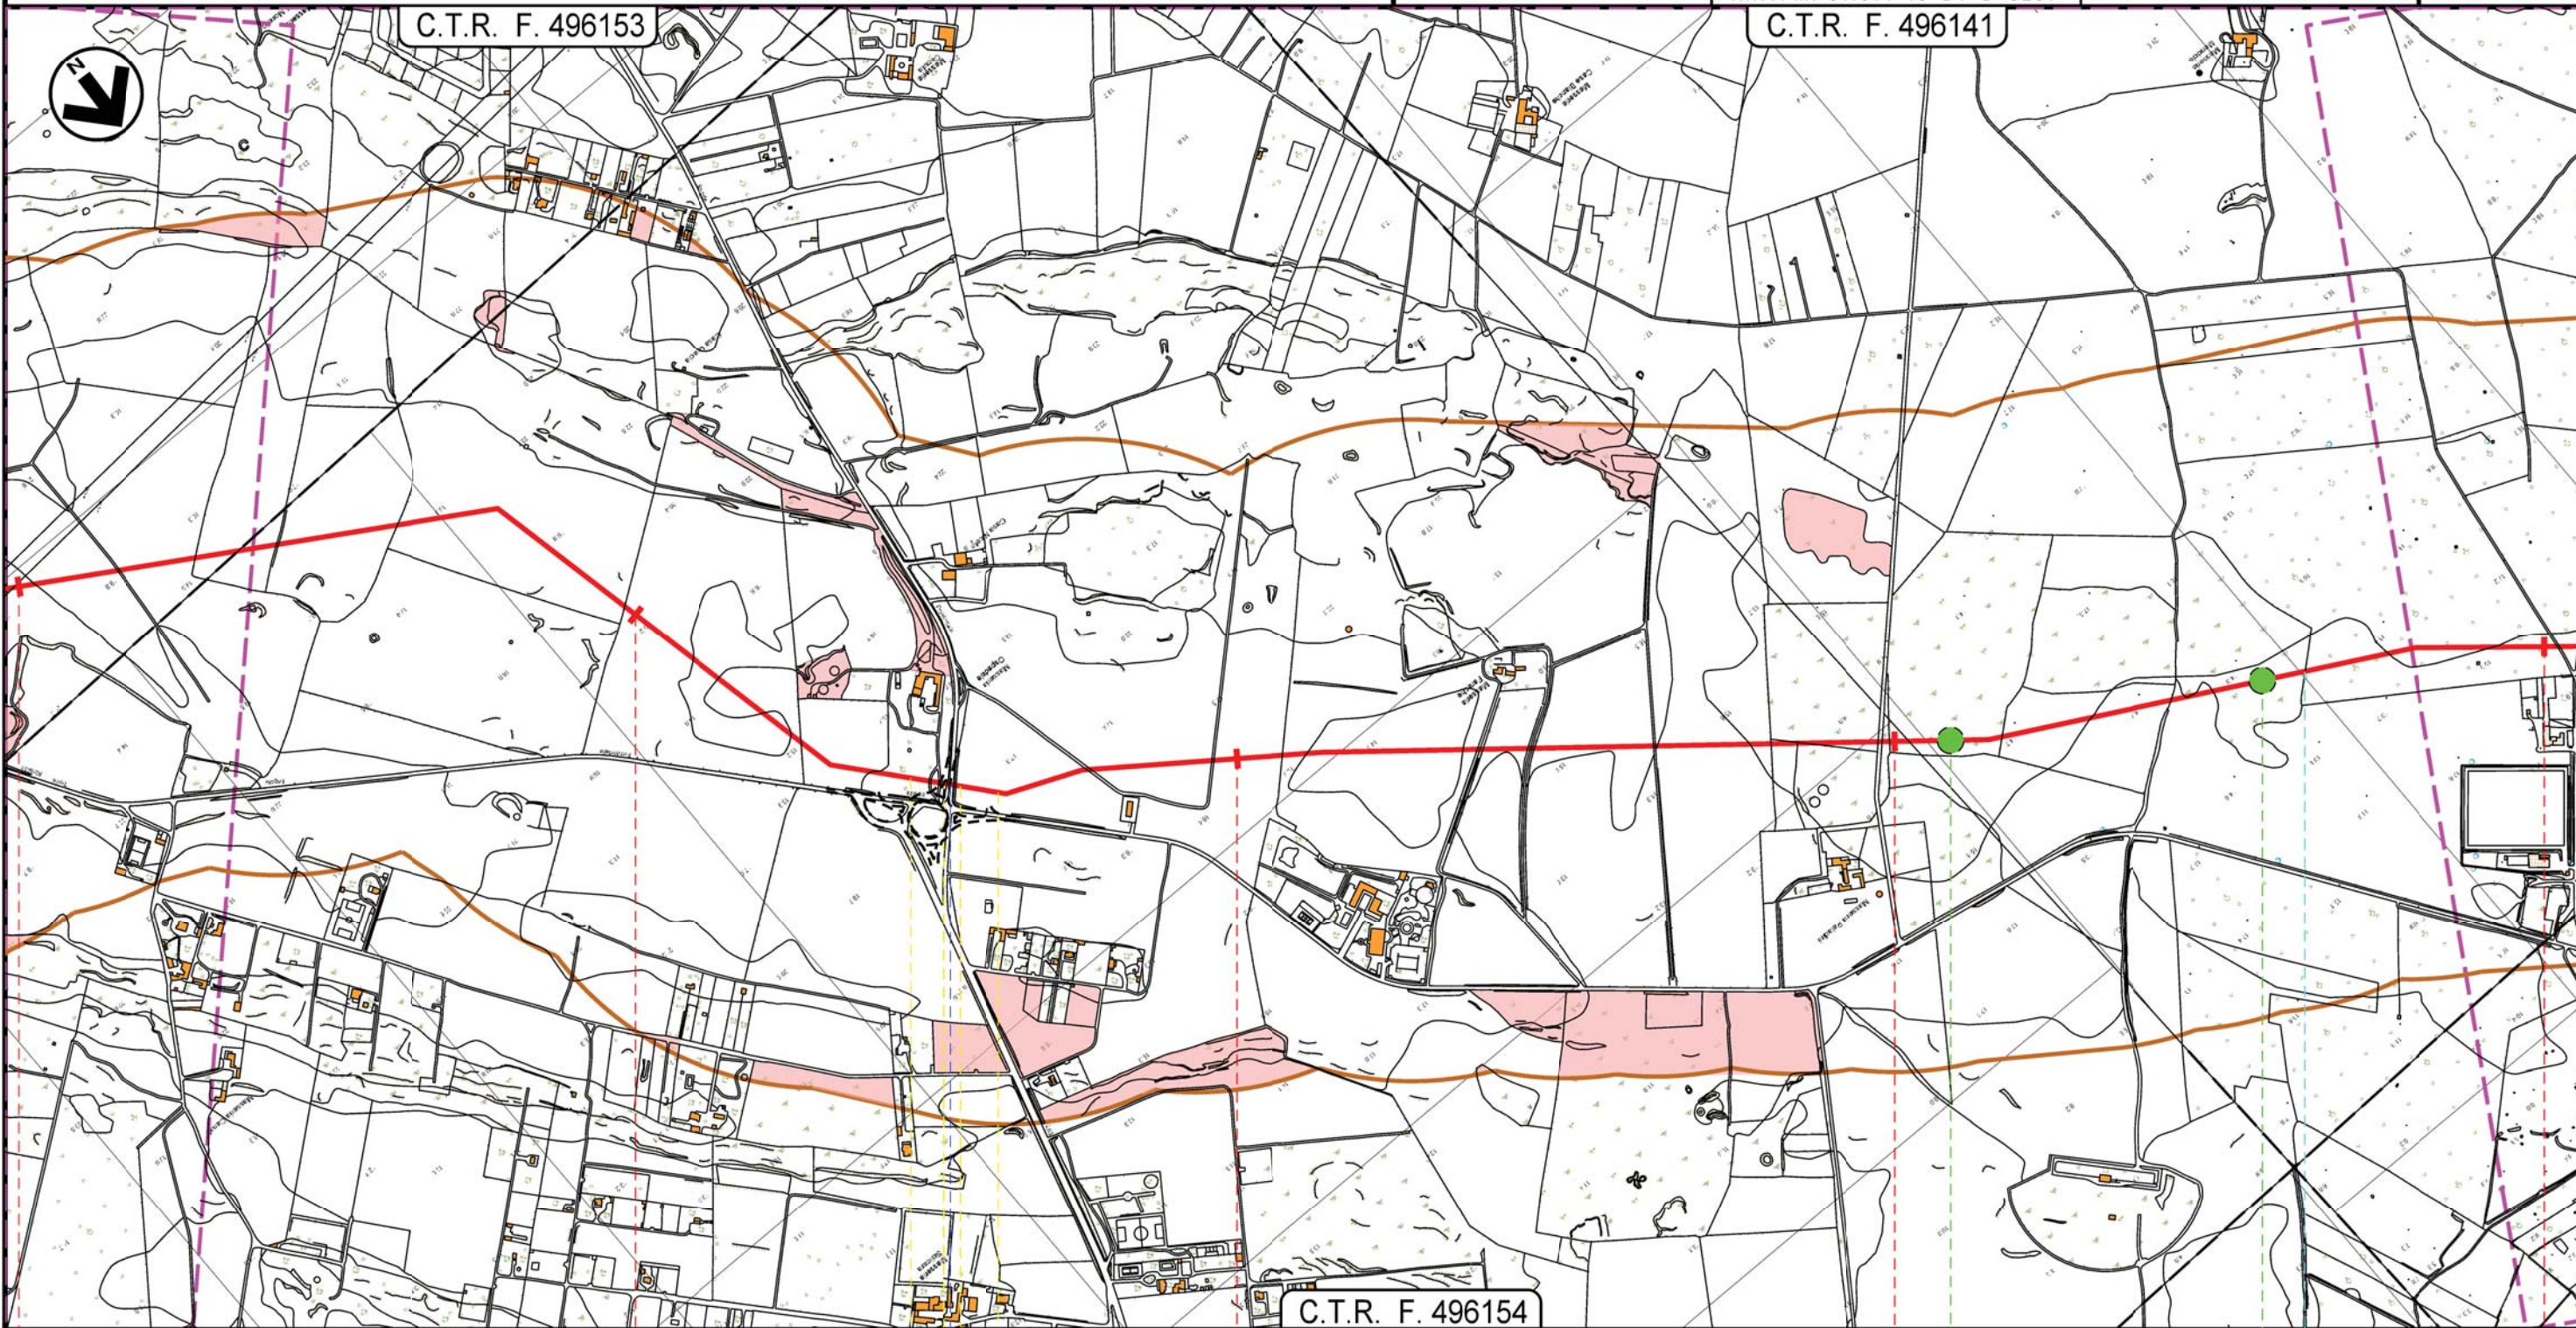Foglio
8
di 17
Scala
1:10.000




22	23	24	25	26
LECCE				
LECCE				
 S.P. n. 131				
			 AREA TEST 7	 AREA TEST 8




Metanodotto INTERCONNESSIONE TAP
DN 1400 (56"), DP 75 bar

CARTA DELLA VEGETAZIONE NATURALE

0	20/05/2016	EMISSIONE PER PERMESSI	G.GALLIZIOLI	M.BEGINI	H.D AJUDI F.FERRINI
REV.	DATA	DESCRIZIONE	ELABORATO	VERIFICATO	APPROVATO AUTORIZZATO
			PROGETTISTA 		
			Dis.	PG-VN-001	
			Comm.	NR/13167	

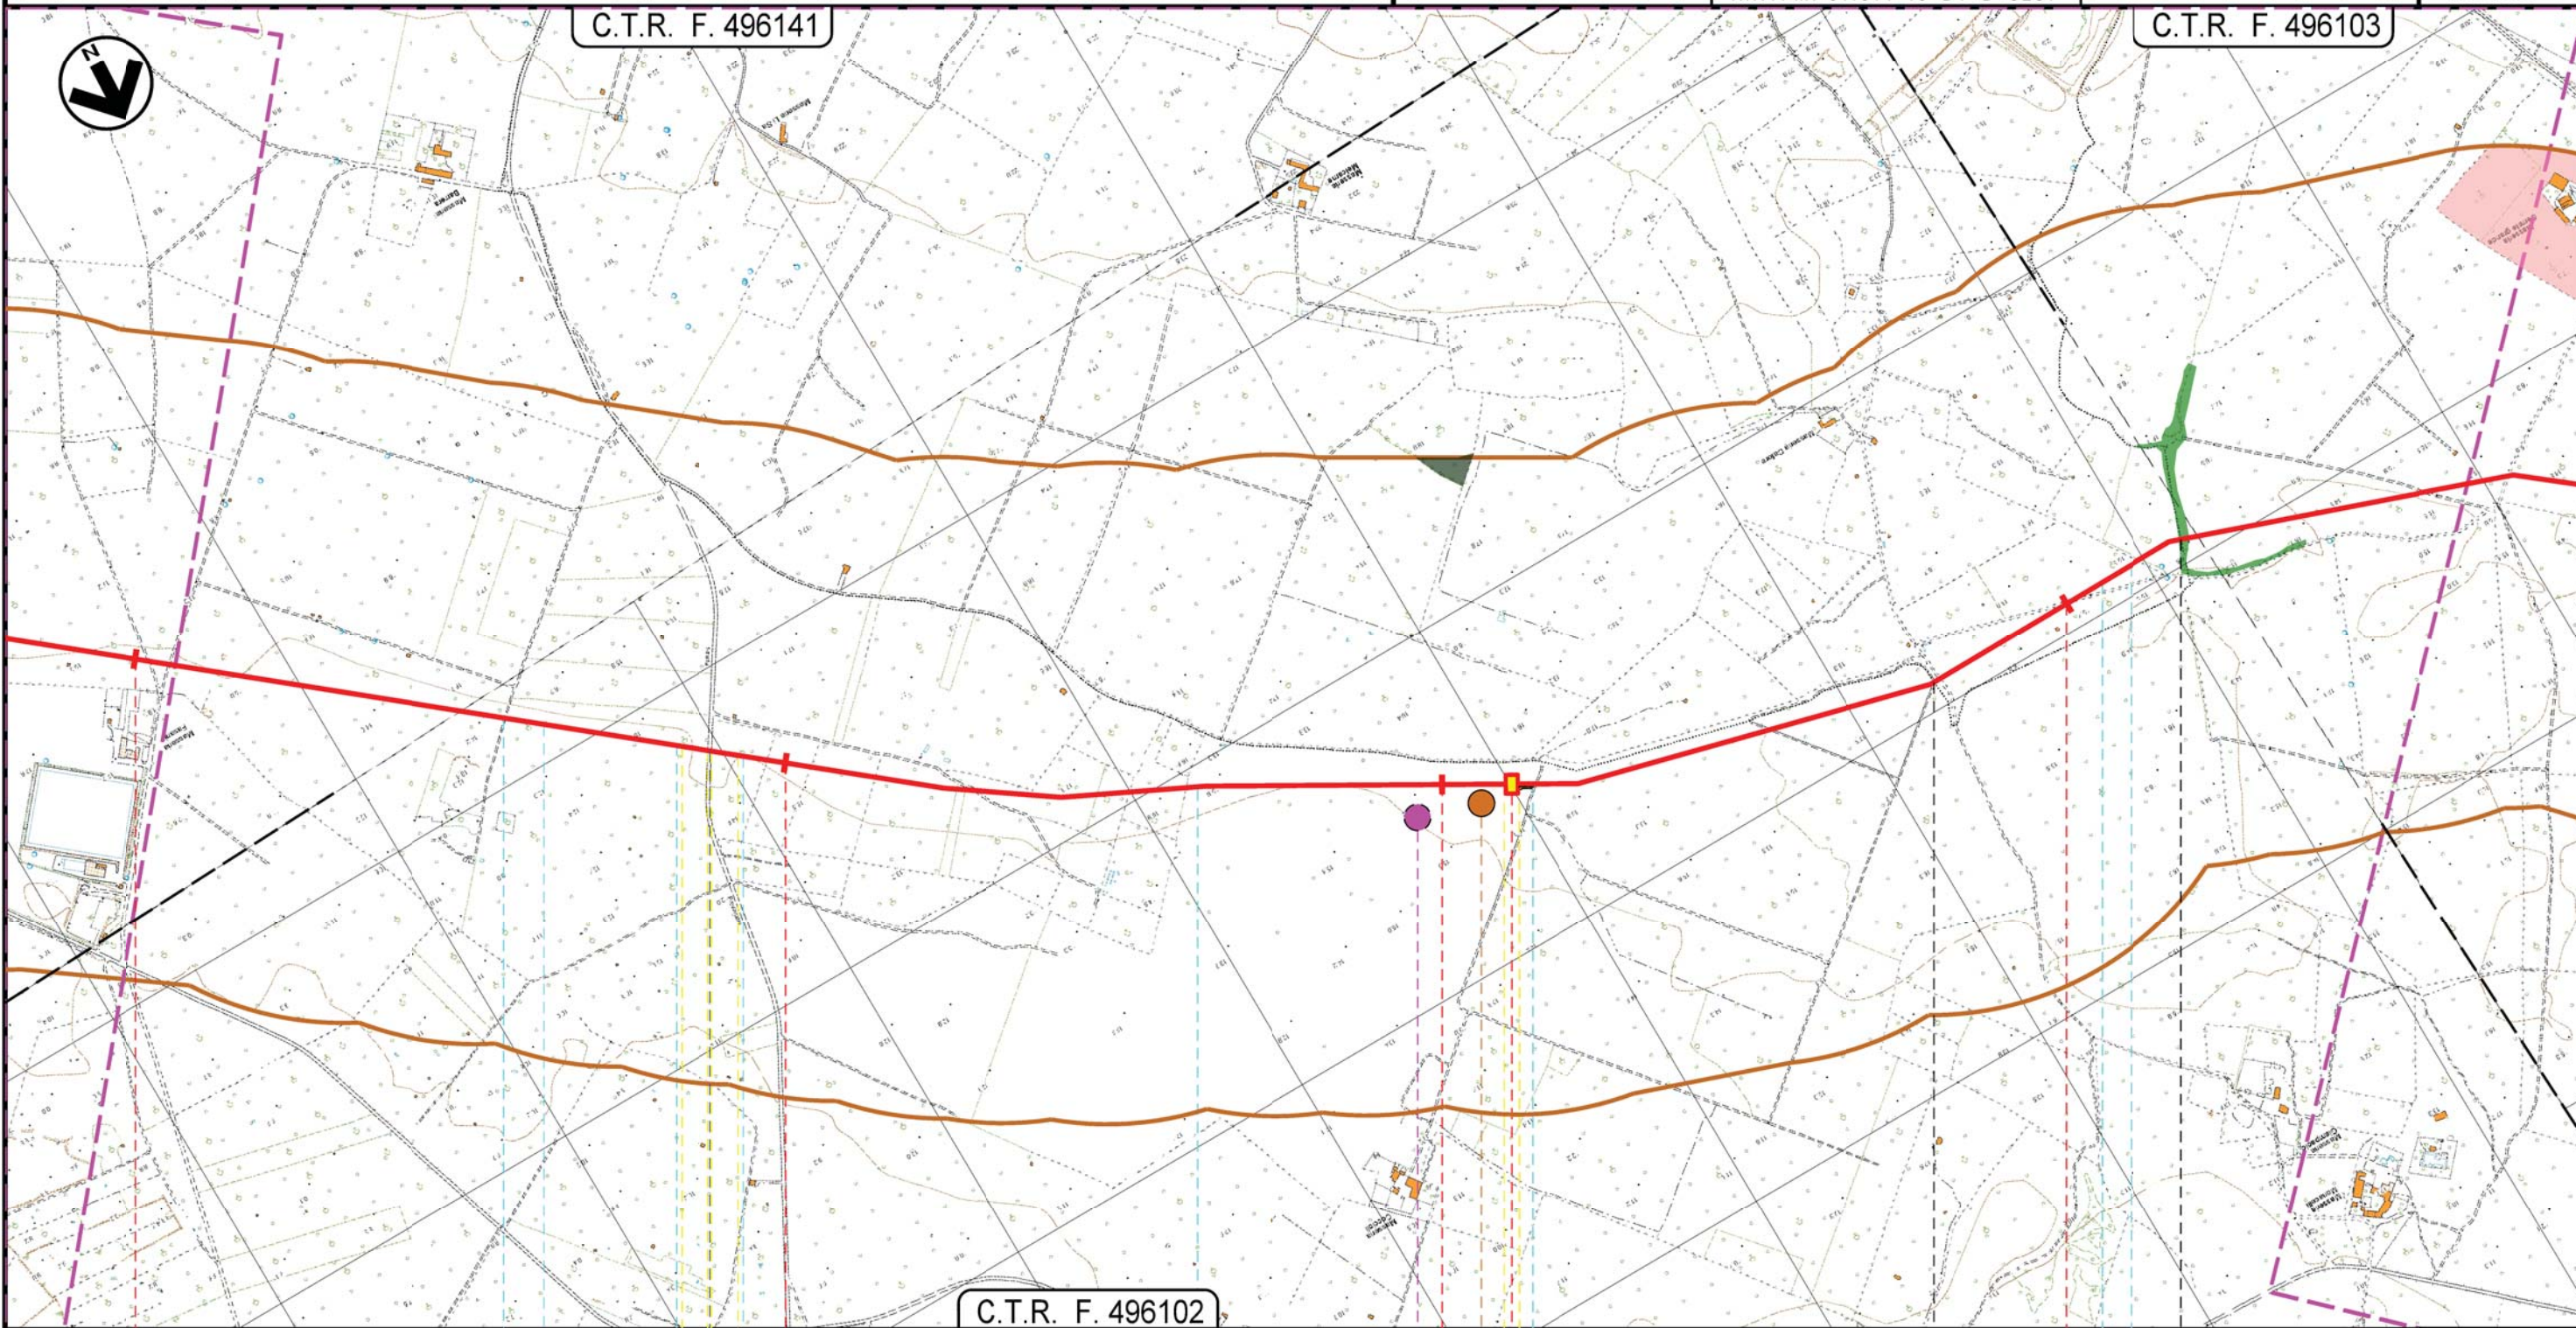Foglio
9
di 17
Scala
1:10.000





26	27	28	29
LECCE		SURBO	
LECCE			
 S.P. n. 93			
			

Metanodotto INTERCONNESSIONE TAP
DN 1400 (56"), DP 75 bar

CARTA DELLA VEGETAZIONE NATURALE

0	20/05/2016	EMISSIONE PER PERMESSI	G.GALLIZIOLI	M.BEGINI	H.D AJUDI F.FERRINI
REV.	DATA	DESCRIZIONE	ELABORATO	VERIFICATO	APPROVATO AUTORIZZATO
			PROGETTISTA 		
			Dis.	PG-VN-001	
			Comm.	NR/13167	

Foglio
10
di 17
Scala
1:10.000

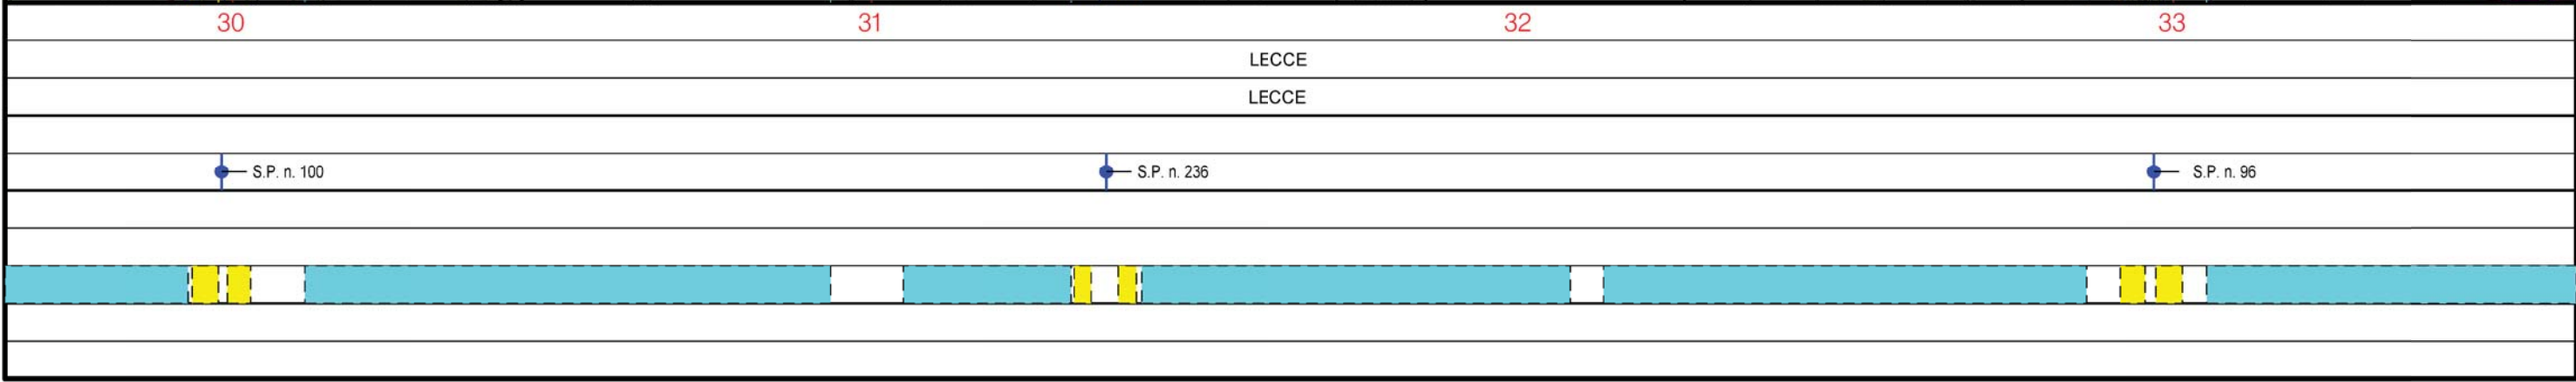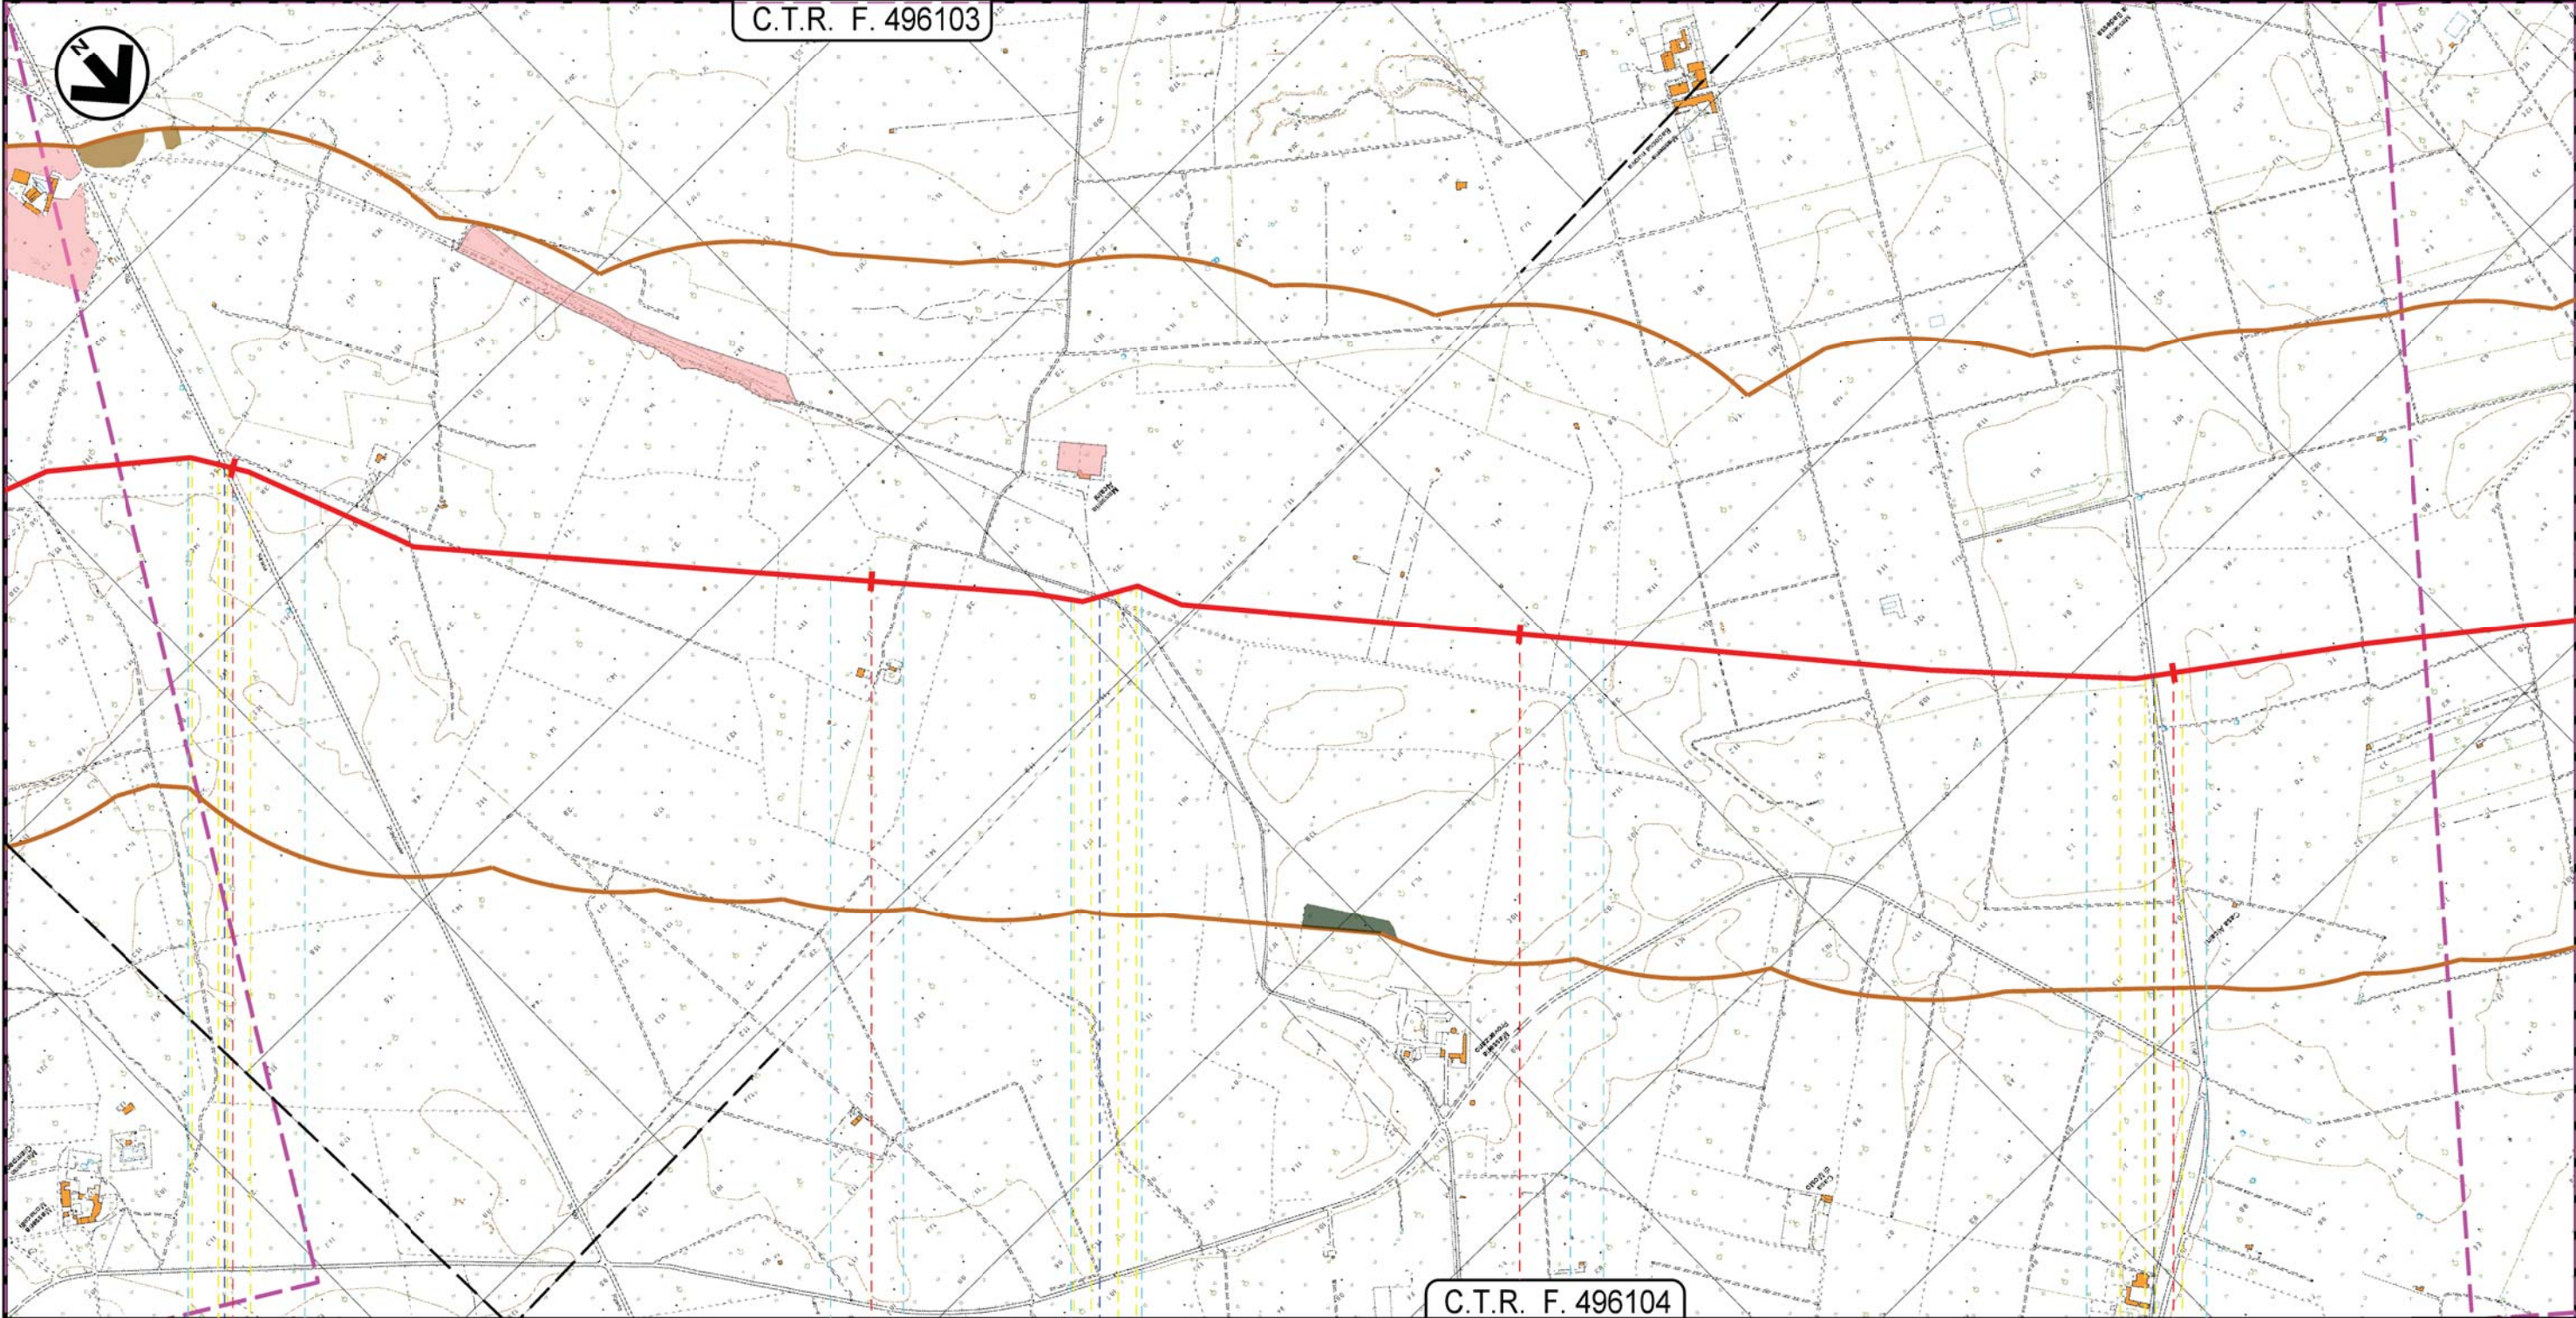


Metanodotto INTERCONNESSIONE TAP
DN 1400 (56"), DP 75 bar

CARTA DELLA VEGETAZIONE NATURALE

0	20/05/2016	EMISSIONE PER PERMESSI	G.GALLIZIOLI	M.BEGINI	H.D AJUDI F.FERRINI
REV.	DATA	DESCRIZIONE	ELABORATO	VERIFICATO	APPROVATO AUTORIZZATO
			PROGETTISTA 		
			Dis.	PG-VN-001	
			Comm.	NR/13167	
			Rif.TFM: 011014-10-DT-D-5231		

Foglio
11
di 17
Scala
1:10.000

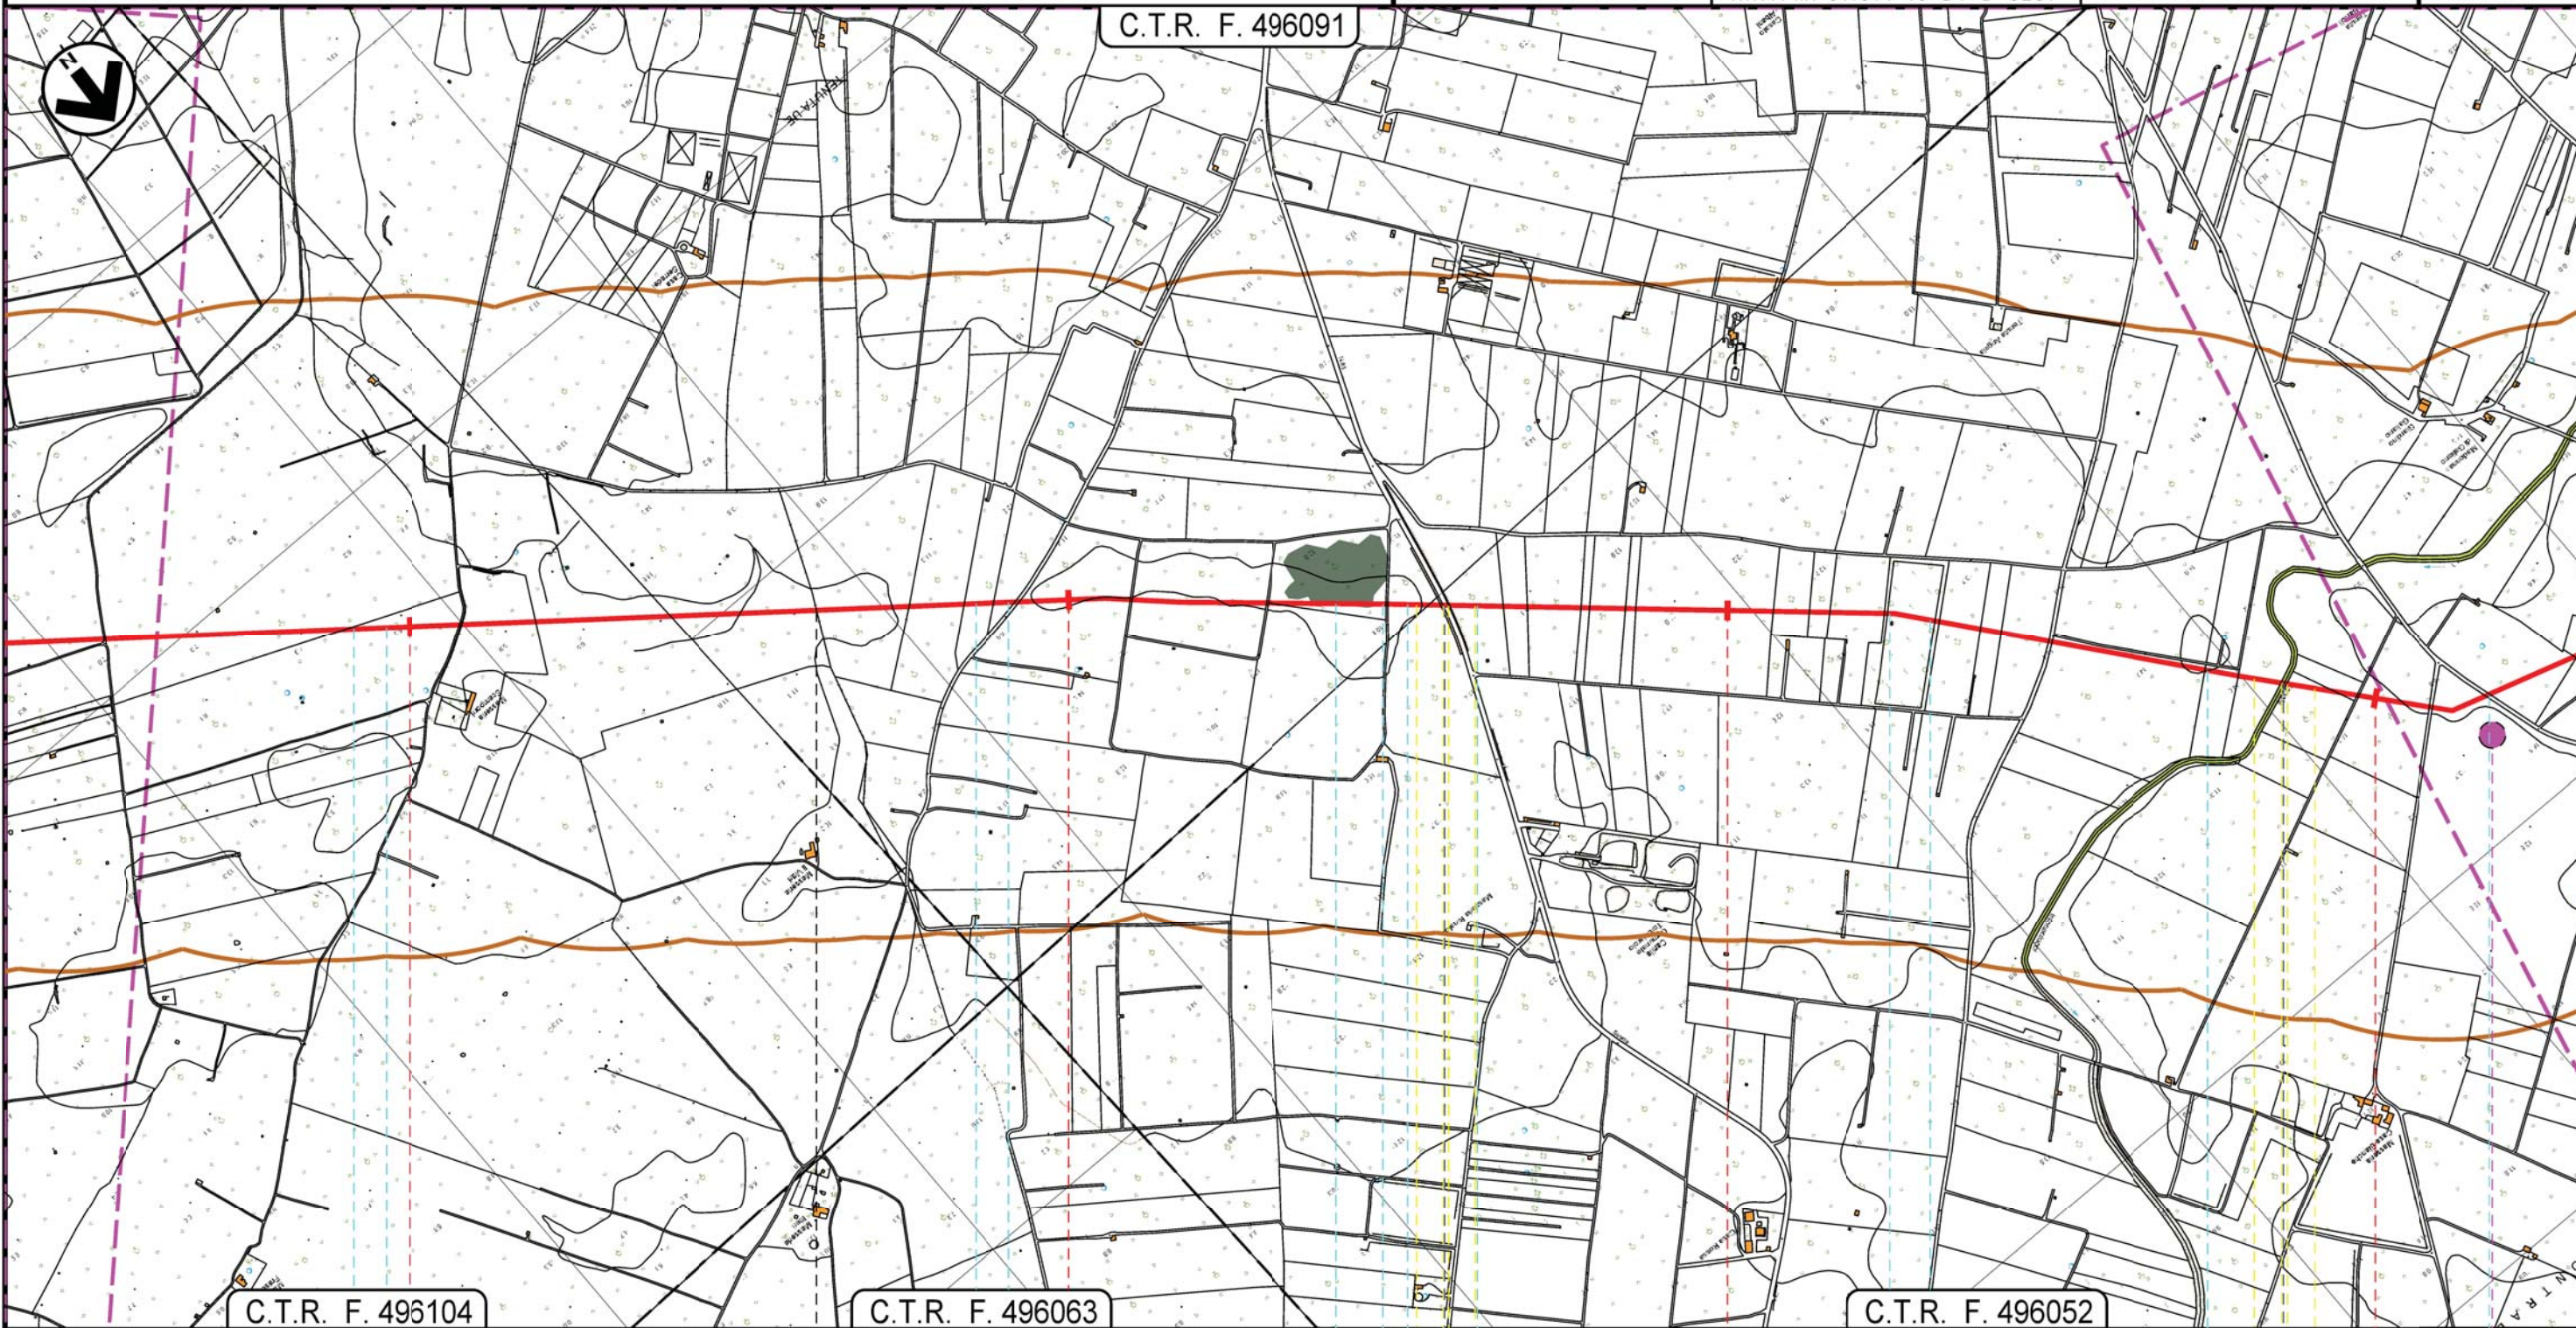

34	35	36	37
LECCE		TORCHIAROLO	
LECCE		BRINDISI	



S.P. n. 85


C.le Infocaciucci

D13

Metanodotto INTERCONNESSIONE TAP
DN 1400 (56"), DP 75 bar

CARTA DELLA VEGETAZIONE NATURALE

0	20/05/2016	EMISSIONE PER PERMESSI	G.GALLIZIOLI	M.BEGINI	H.D AIUDI F.FERRINI	Foglio 12
REV.	DATA	DESCRIZIONE	ELABORATO	VERIFICATO	APPROVATO AUTORIZZATO	di 17
			PROGETTISTA  Rif.TFM: 011014-10-DT-D-5231			Dis. PG-VN-001
						Comm. NR/13167
						Scala 1:10.000

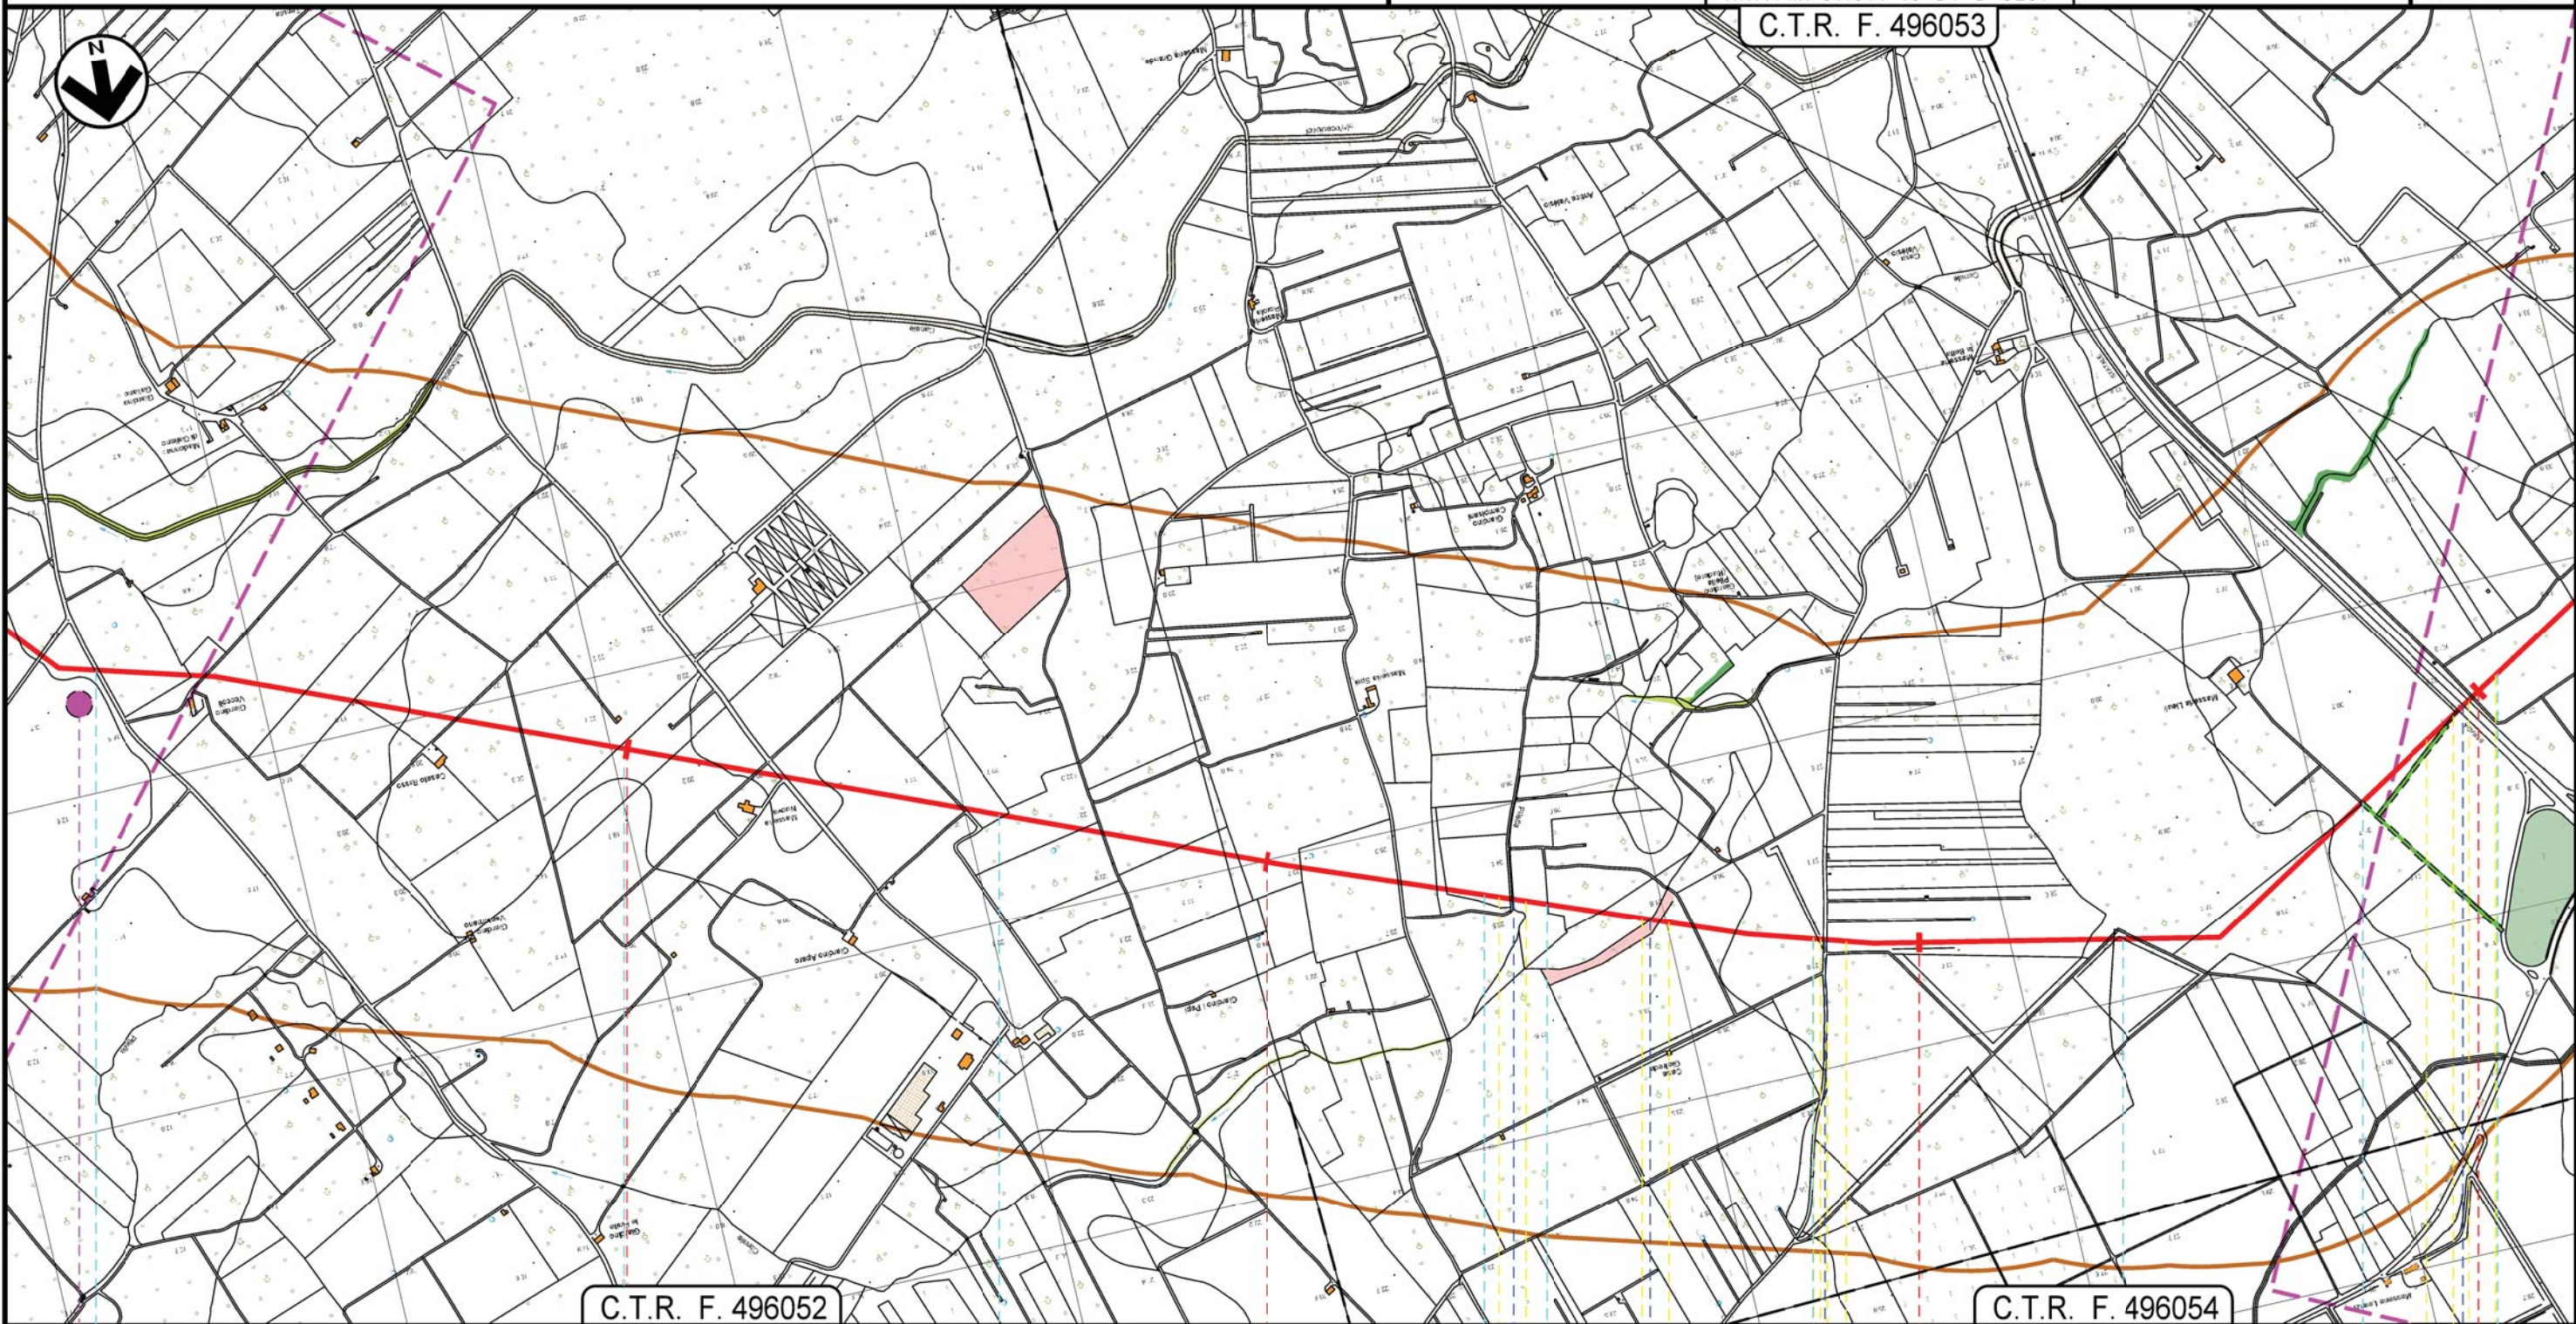

C.T.R. F. 496052

C.T.R. F. 496054

38




39

40


41

TORCHIAROLO

BRINDISI

-  Canale Pilella
-  Canale Episodico
-  Strada Vic. dell' Monache
-  S.S. n. 613

D13


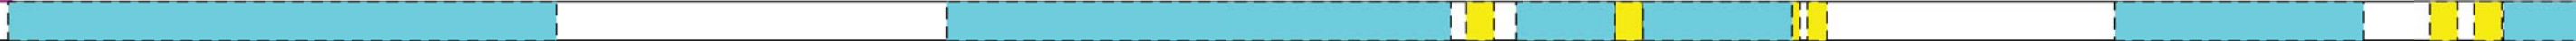


Metanodotto INTERCONNESSIONE TAP
DN 1400 (56"), DP 75 bar

CARTA DELLA VEGETAZIONE NATURALE



0	20/05/2016	EMISSIONE PER PERMESSI	G.GALLIZIOLI	M.BEGINI	H.D AJUDI F.FERRINI
REV.	DATA	DESCRIZIONE	ELABORATO	VERIFICATO	APPROVATO AUTORIZZATO
			PROGETTISTA 		
			Dis.	PG-VN-001	
			Comm.	NR/13167	
			Rif. TFM: 011014-10-DT-D-5231		

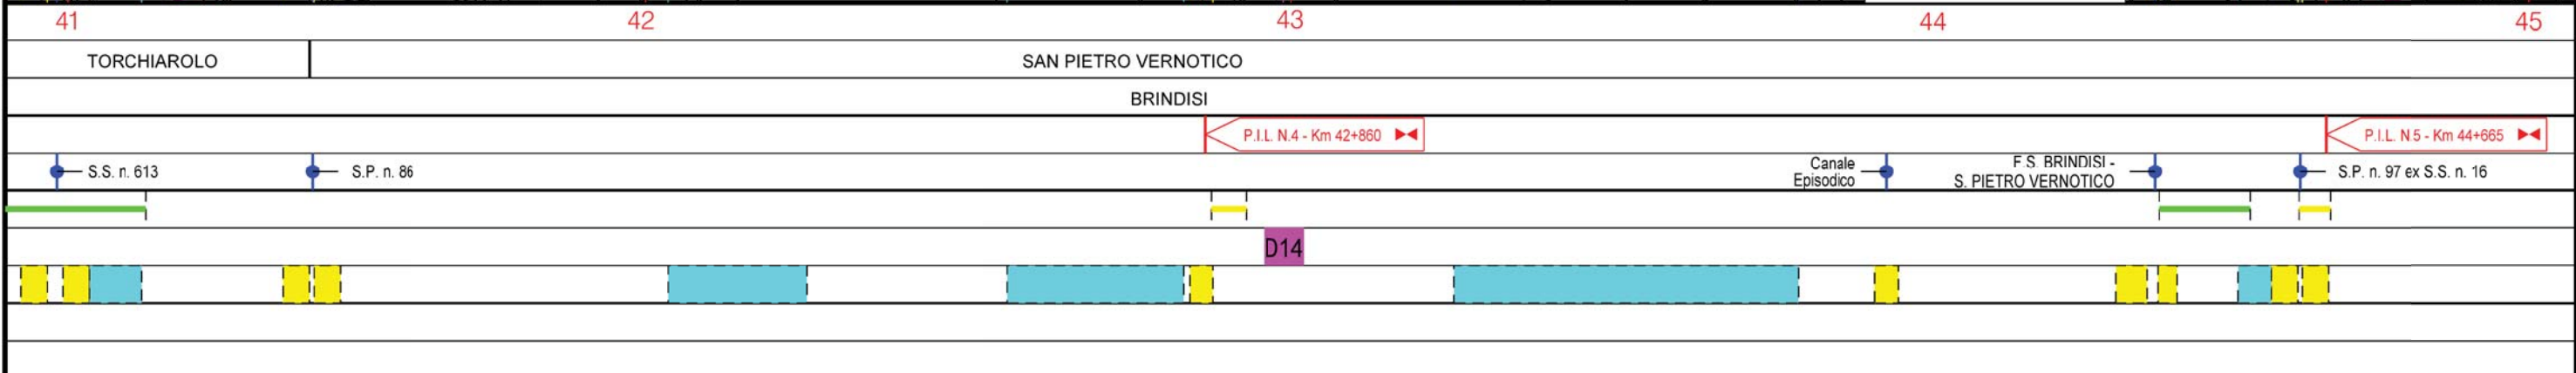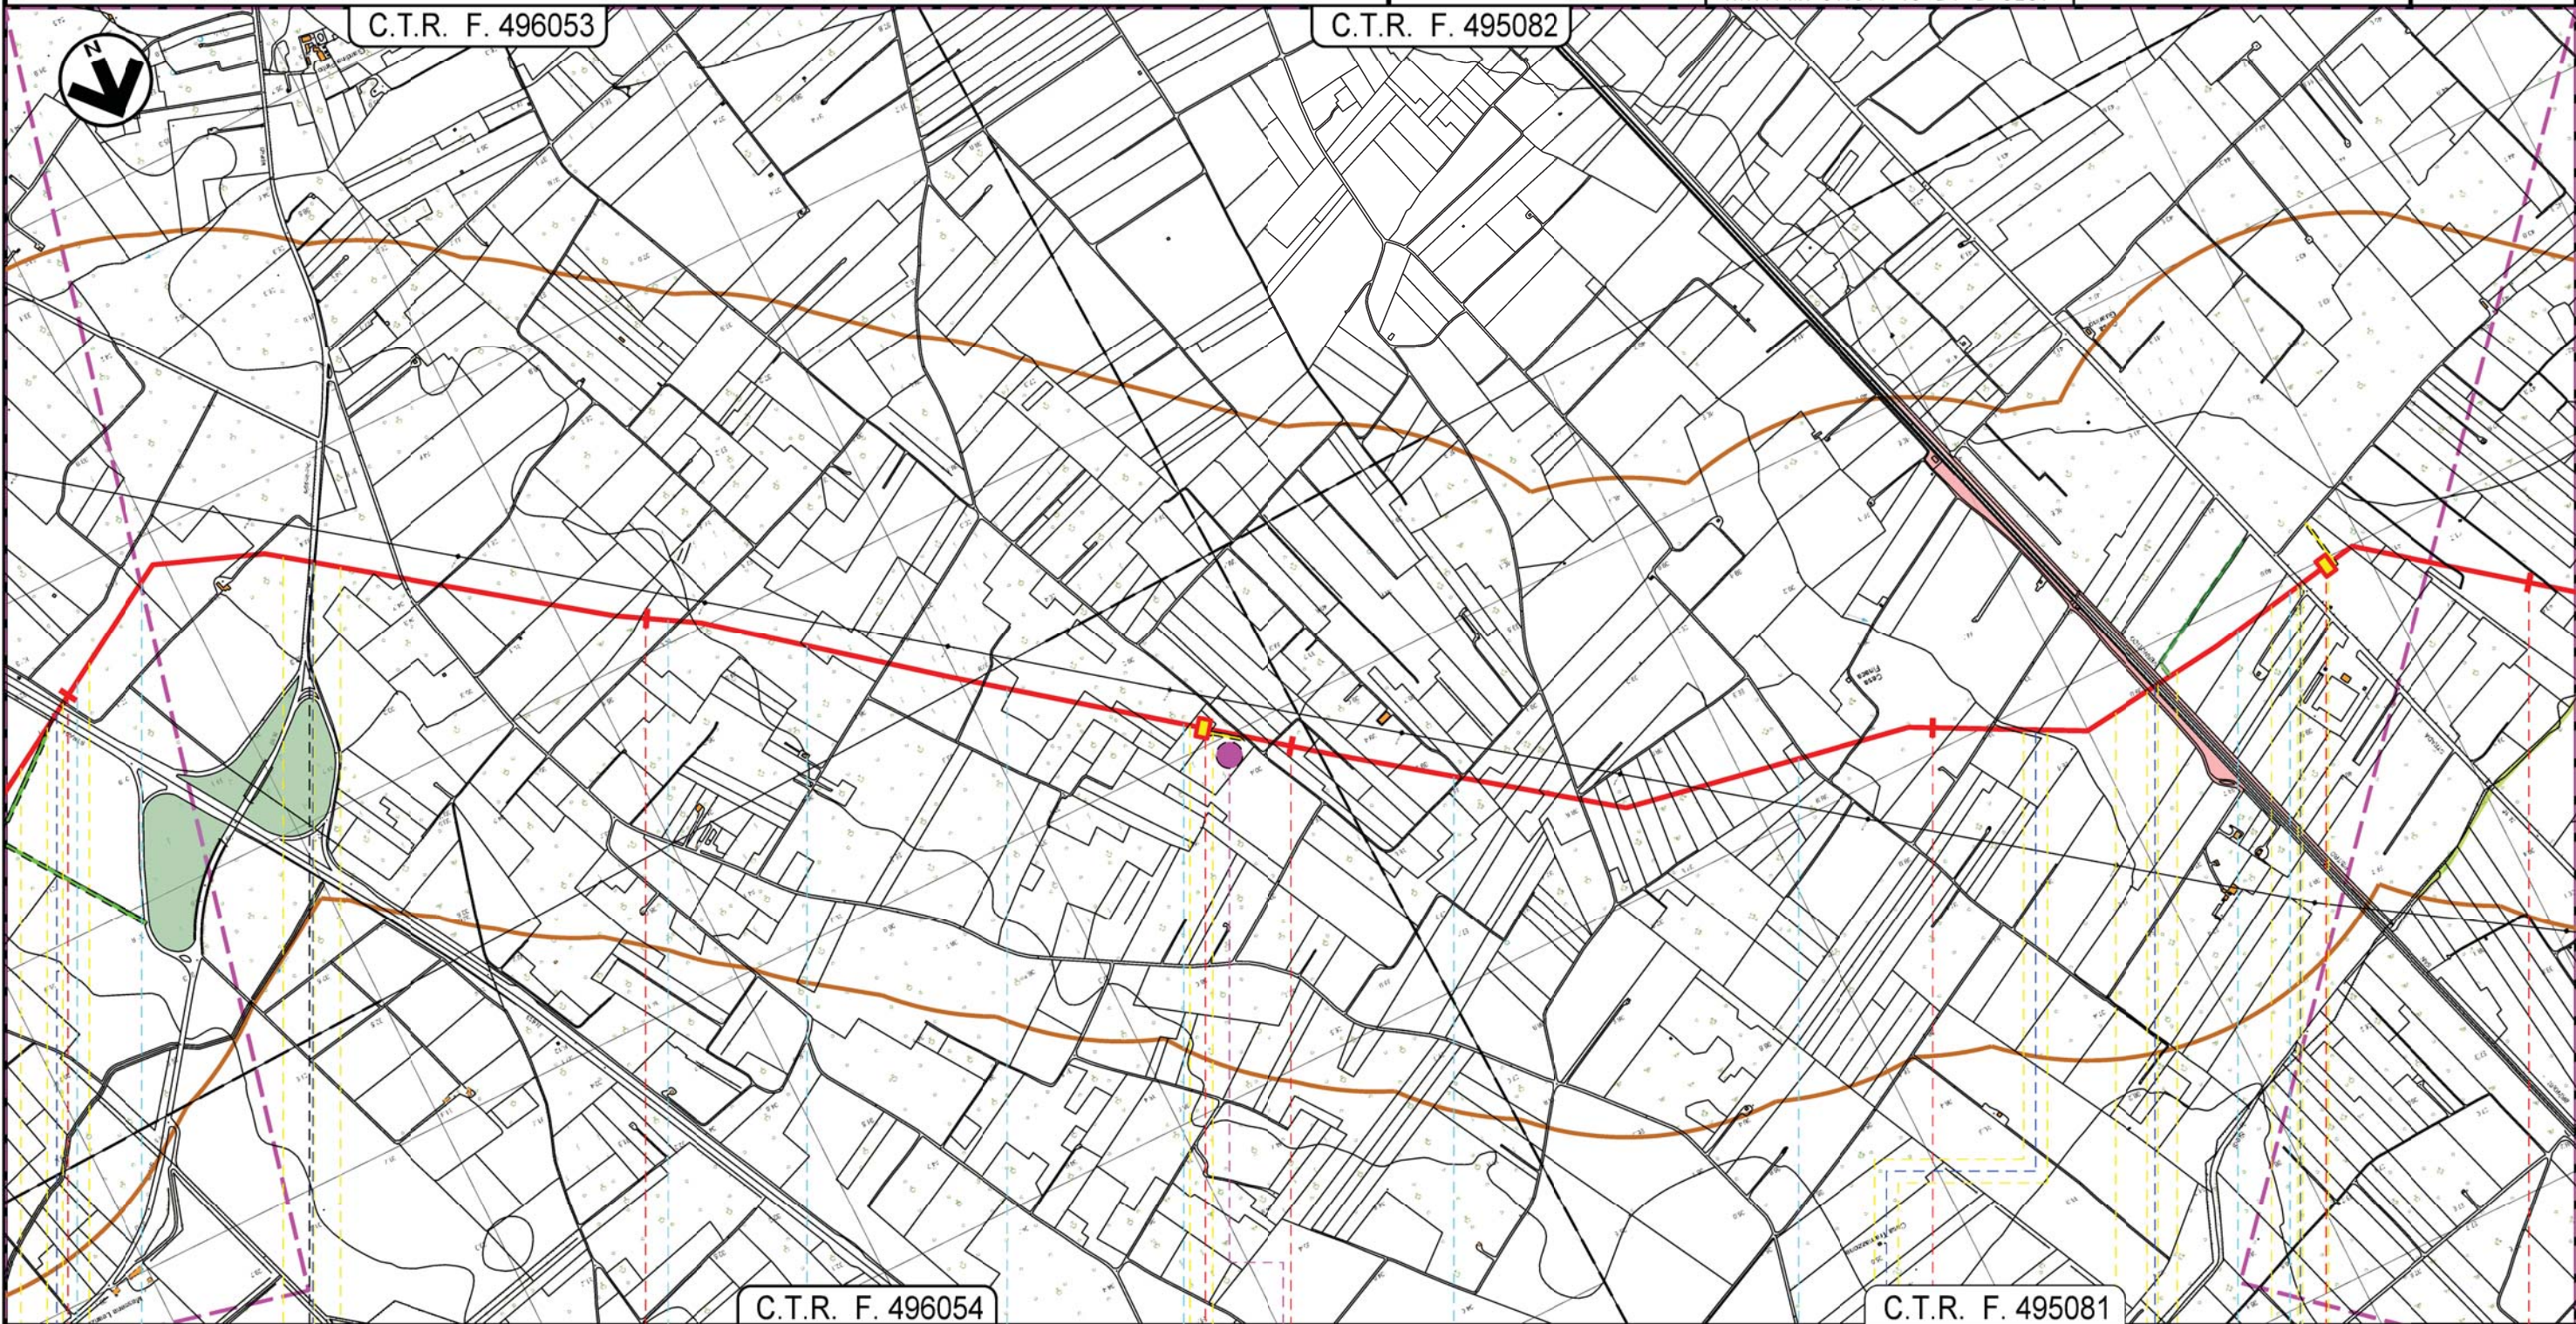
Foglio
13
di 17
Scala
1:10.000



Metanodotto INTERCONNESSIONE TAP
DN 1400 (56"), DP 75 bar

CARTA DELLA VEGETAZIONE NATURALE

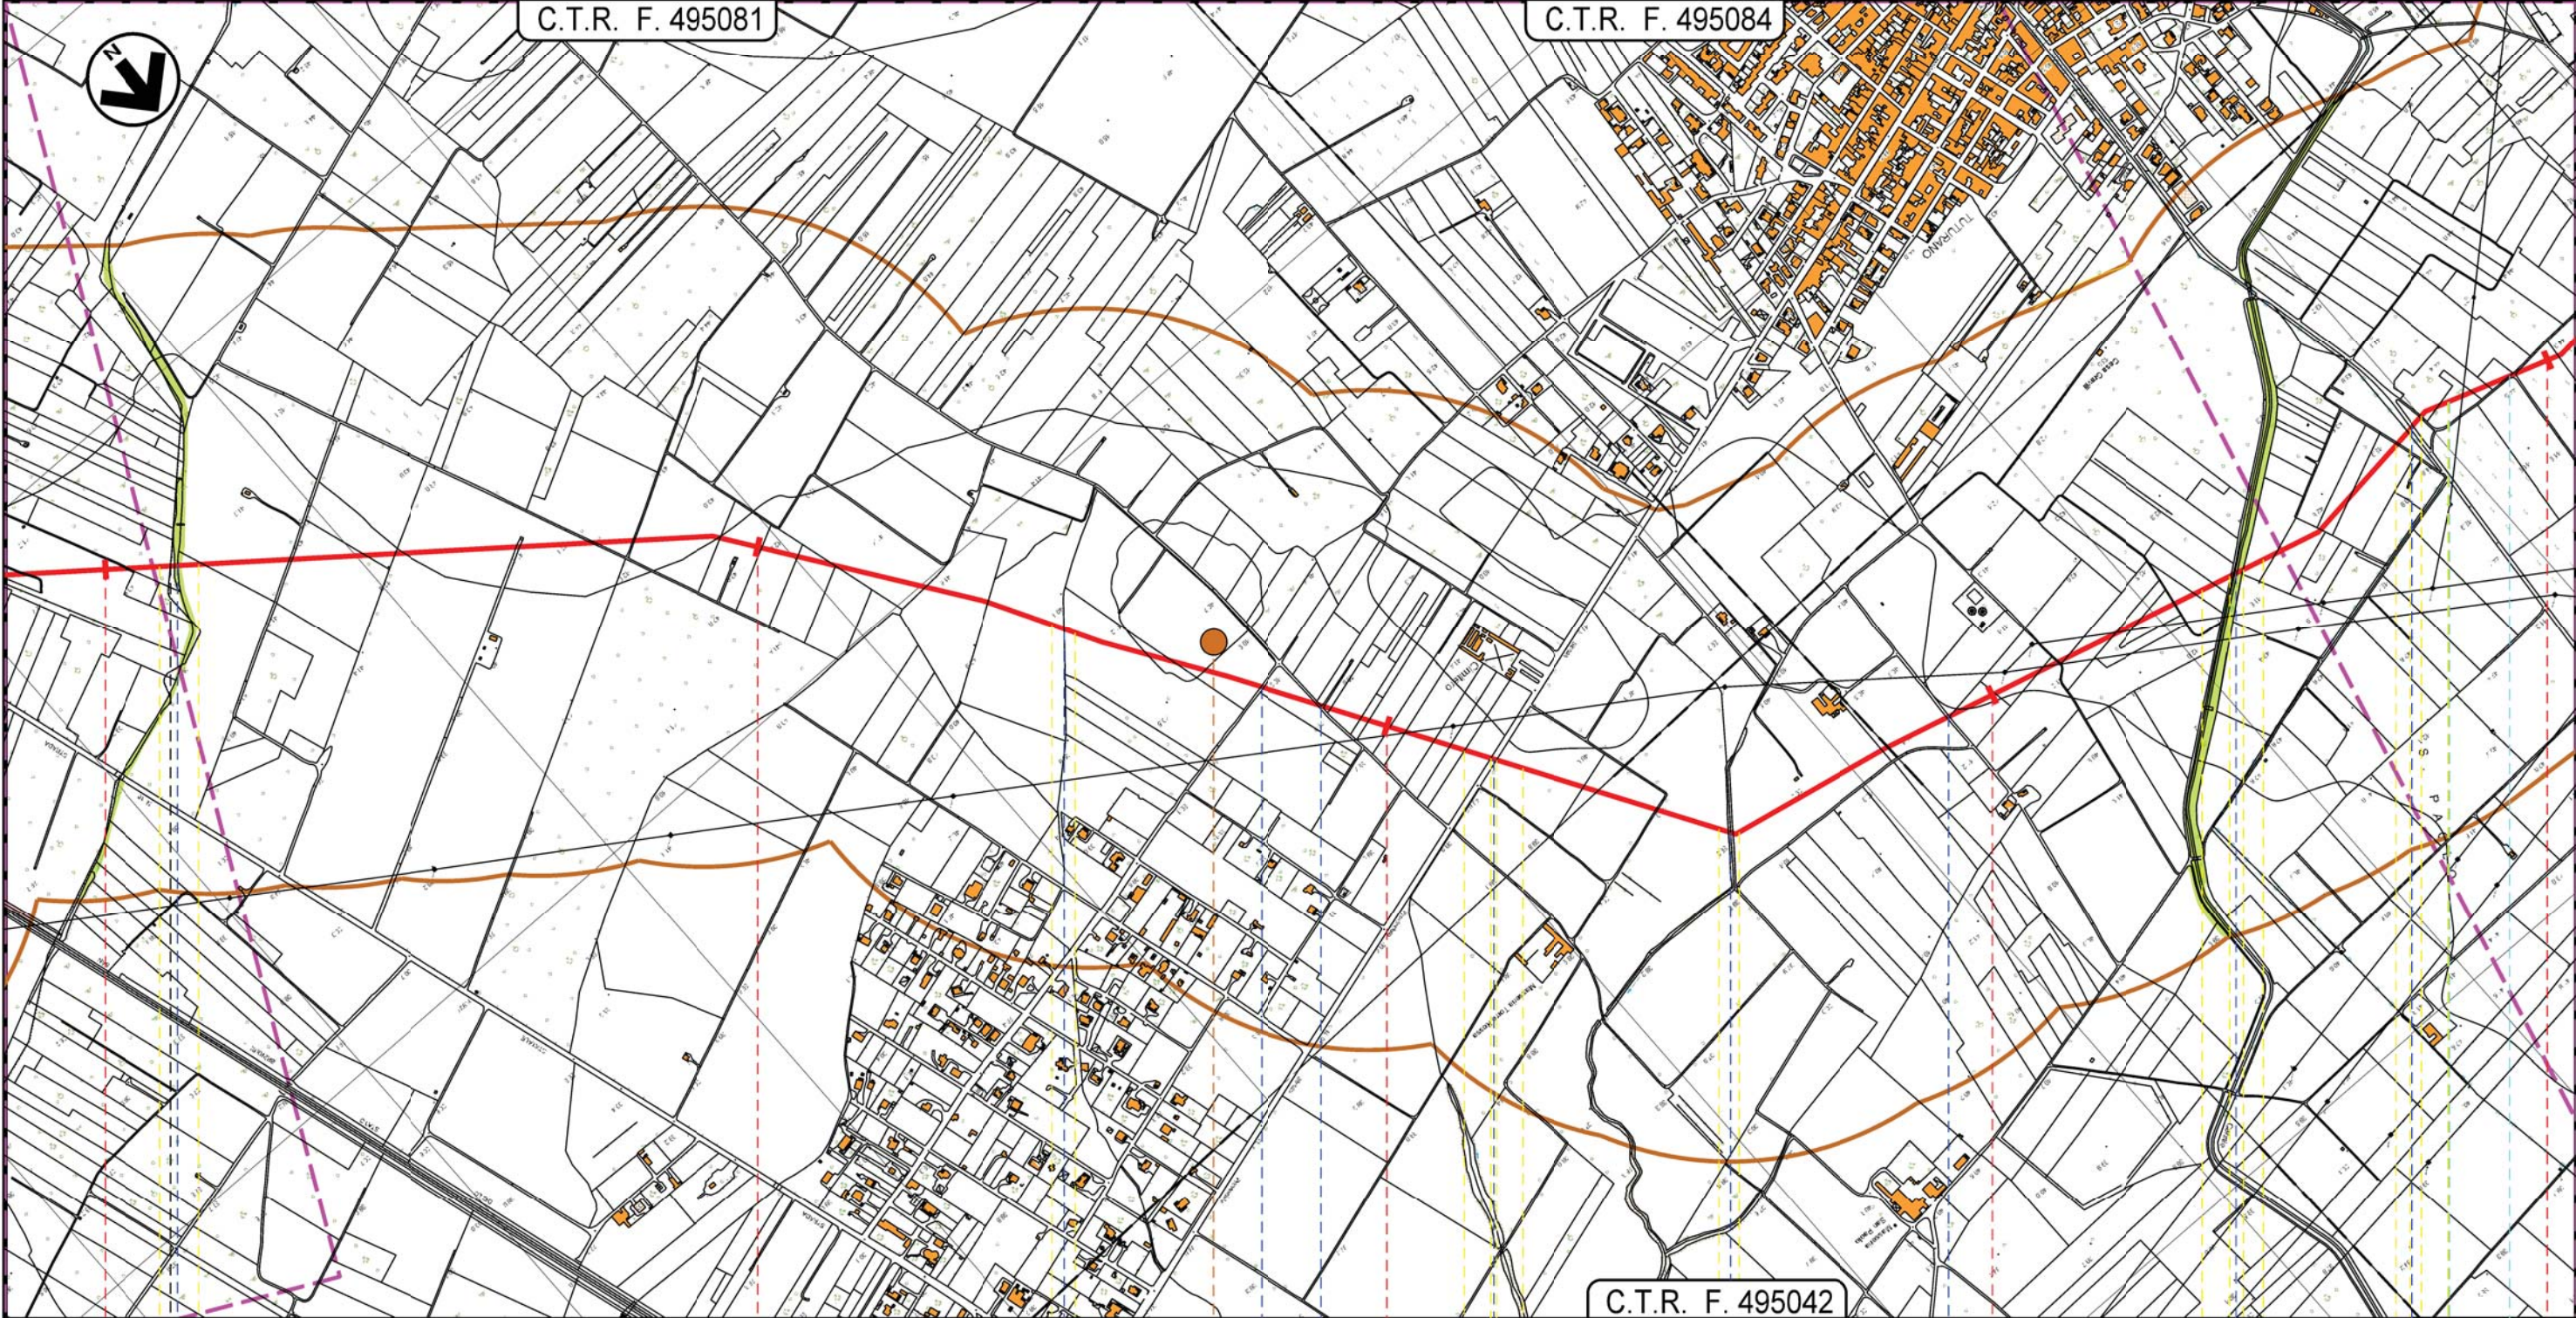

0	20/05/2016	EMISSIONE PER PERMESSI	G.GALLIZIOLI	M.BEGINI	H.D AIUDI F.FERRINI	Foglio 14
REV.	DATA	DESCRIZIONE	ELABORATO	VERIFICATO	APPROVATO AUTORIZZATO	di 17
			PROGETTISTA 			Dis. PG-VN-001
			Rif. TFM: 011014-10-DT-D-5231			Scala 1:10.000
			Comm. NR/13167			




45	46	47	48	49
SAN PIETRO VERNOTICO		BRINDISI		
C.le Siedi		Canale Episodico	Via delle Albicocche	S.P. n. 81
		Strada Comunale n. 65	Canale Episodico	Contrada San Paolo
				C.le Foggia
				S.P. n. 79
P4				

Metanodotto INTERCONNESSIONE TAP
DN 1400 (56"), DP 75 bar

CARTA DELLA VEGETAZIONE NATURALE

0	20/05/2016	EMISSIONE PER PERMESSI	G.GALLIZIOLI	M.BEGINI	H.D AIUDI F.FERRINI	Foglio 15
REV.	DATA	DESCRIZIONE	ELABORATO	VERIFICATO	APPROVATO AUTORIZZATO	di 17
			PROGETTISTA 			Dis. PG-VN-001
			Rif.TFM: 011014-10-DT-D-5231			Comm. NR/13167
						Scala 1:10.000

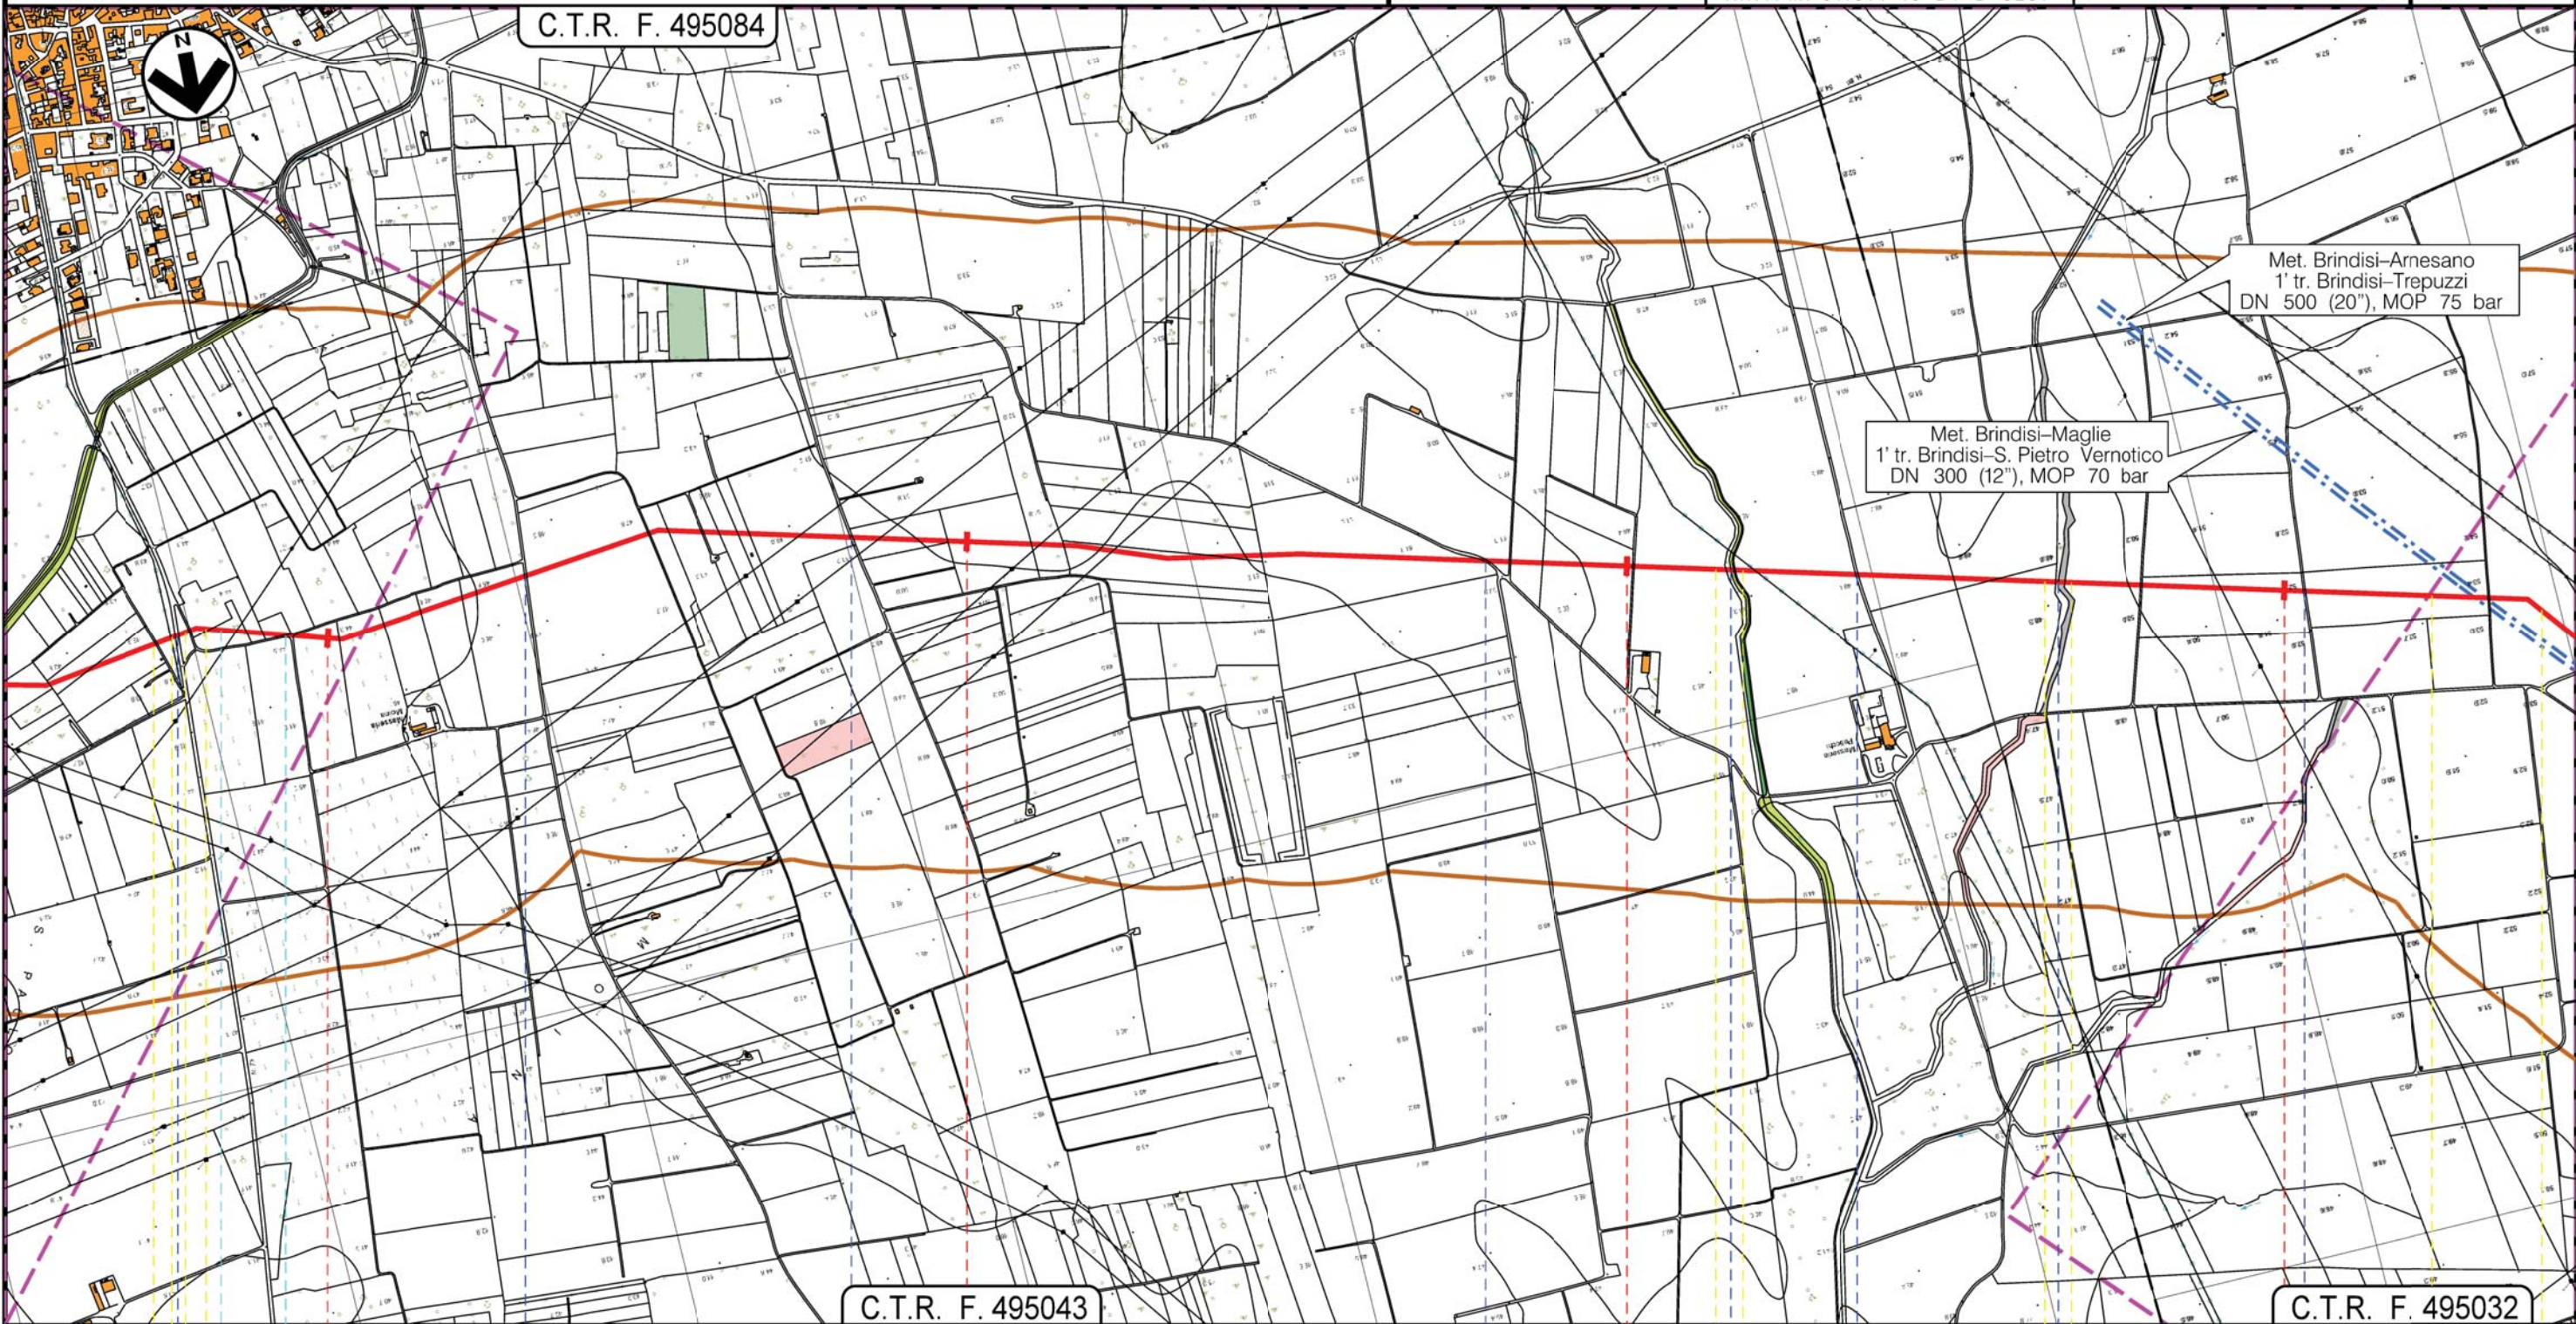


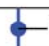



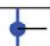
49

50

51

52

BRINDISI
BRINDISI


-  S.P. n. 79
-  Strada per Marfeo
-  Strada Comunale n. 98
-  Strada per Paticchi
-  Fiume Grande
-  Strada Comunale n. 56
-  Canale Episodico
-  Strada Comunale n. 55



Metanodotto INTERCONNESSIONE TAP
DN 1400 (56"), DP 75 bar

CARTA DELLA VEGETAZIONE NATURALE

0	20/05/2016	EMISSIONE PER PERMESSI	G.GALLIZIOLI	M.BEGINI	H.D AIUDI F.FERRINI	Foglio 16
REV.	DATA	DESCRIZIONE	ELABORATO	VERIFICATO	APPROVATO AUTORIZZATO	di 17
			PROGETTISTA 			Dis. PG-VN-001
			Rif. TFM: 011014-10-DT-D-5231			Comm. NR/13167
						Scala 1:10.000

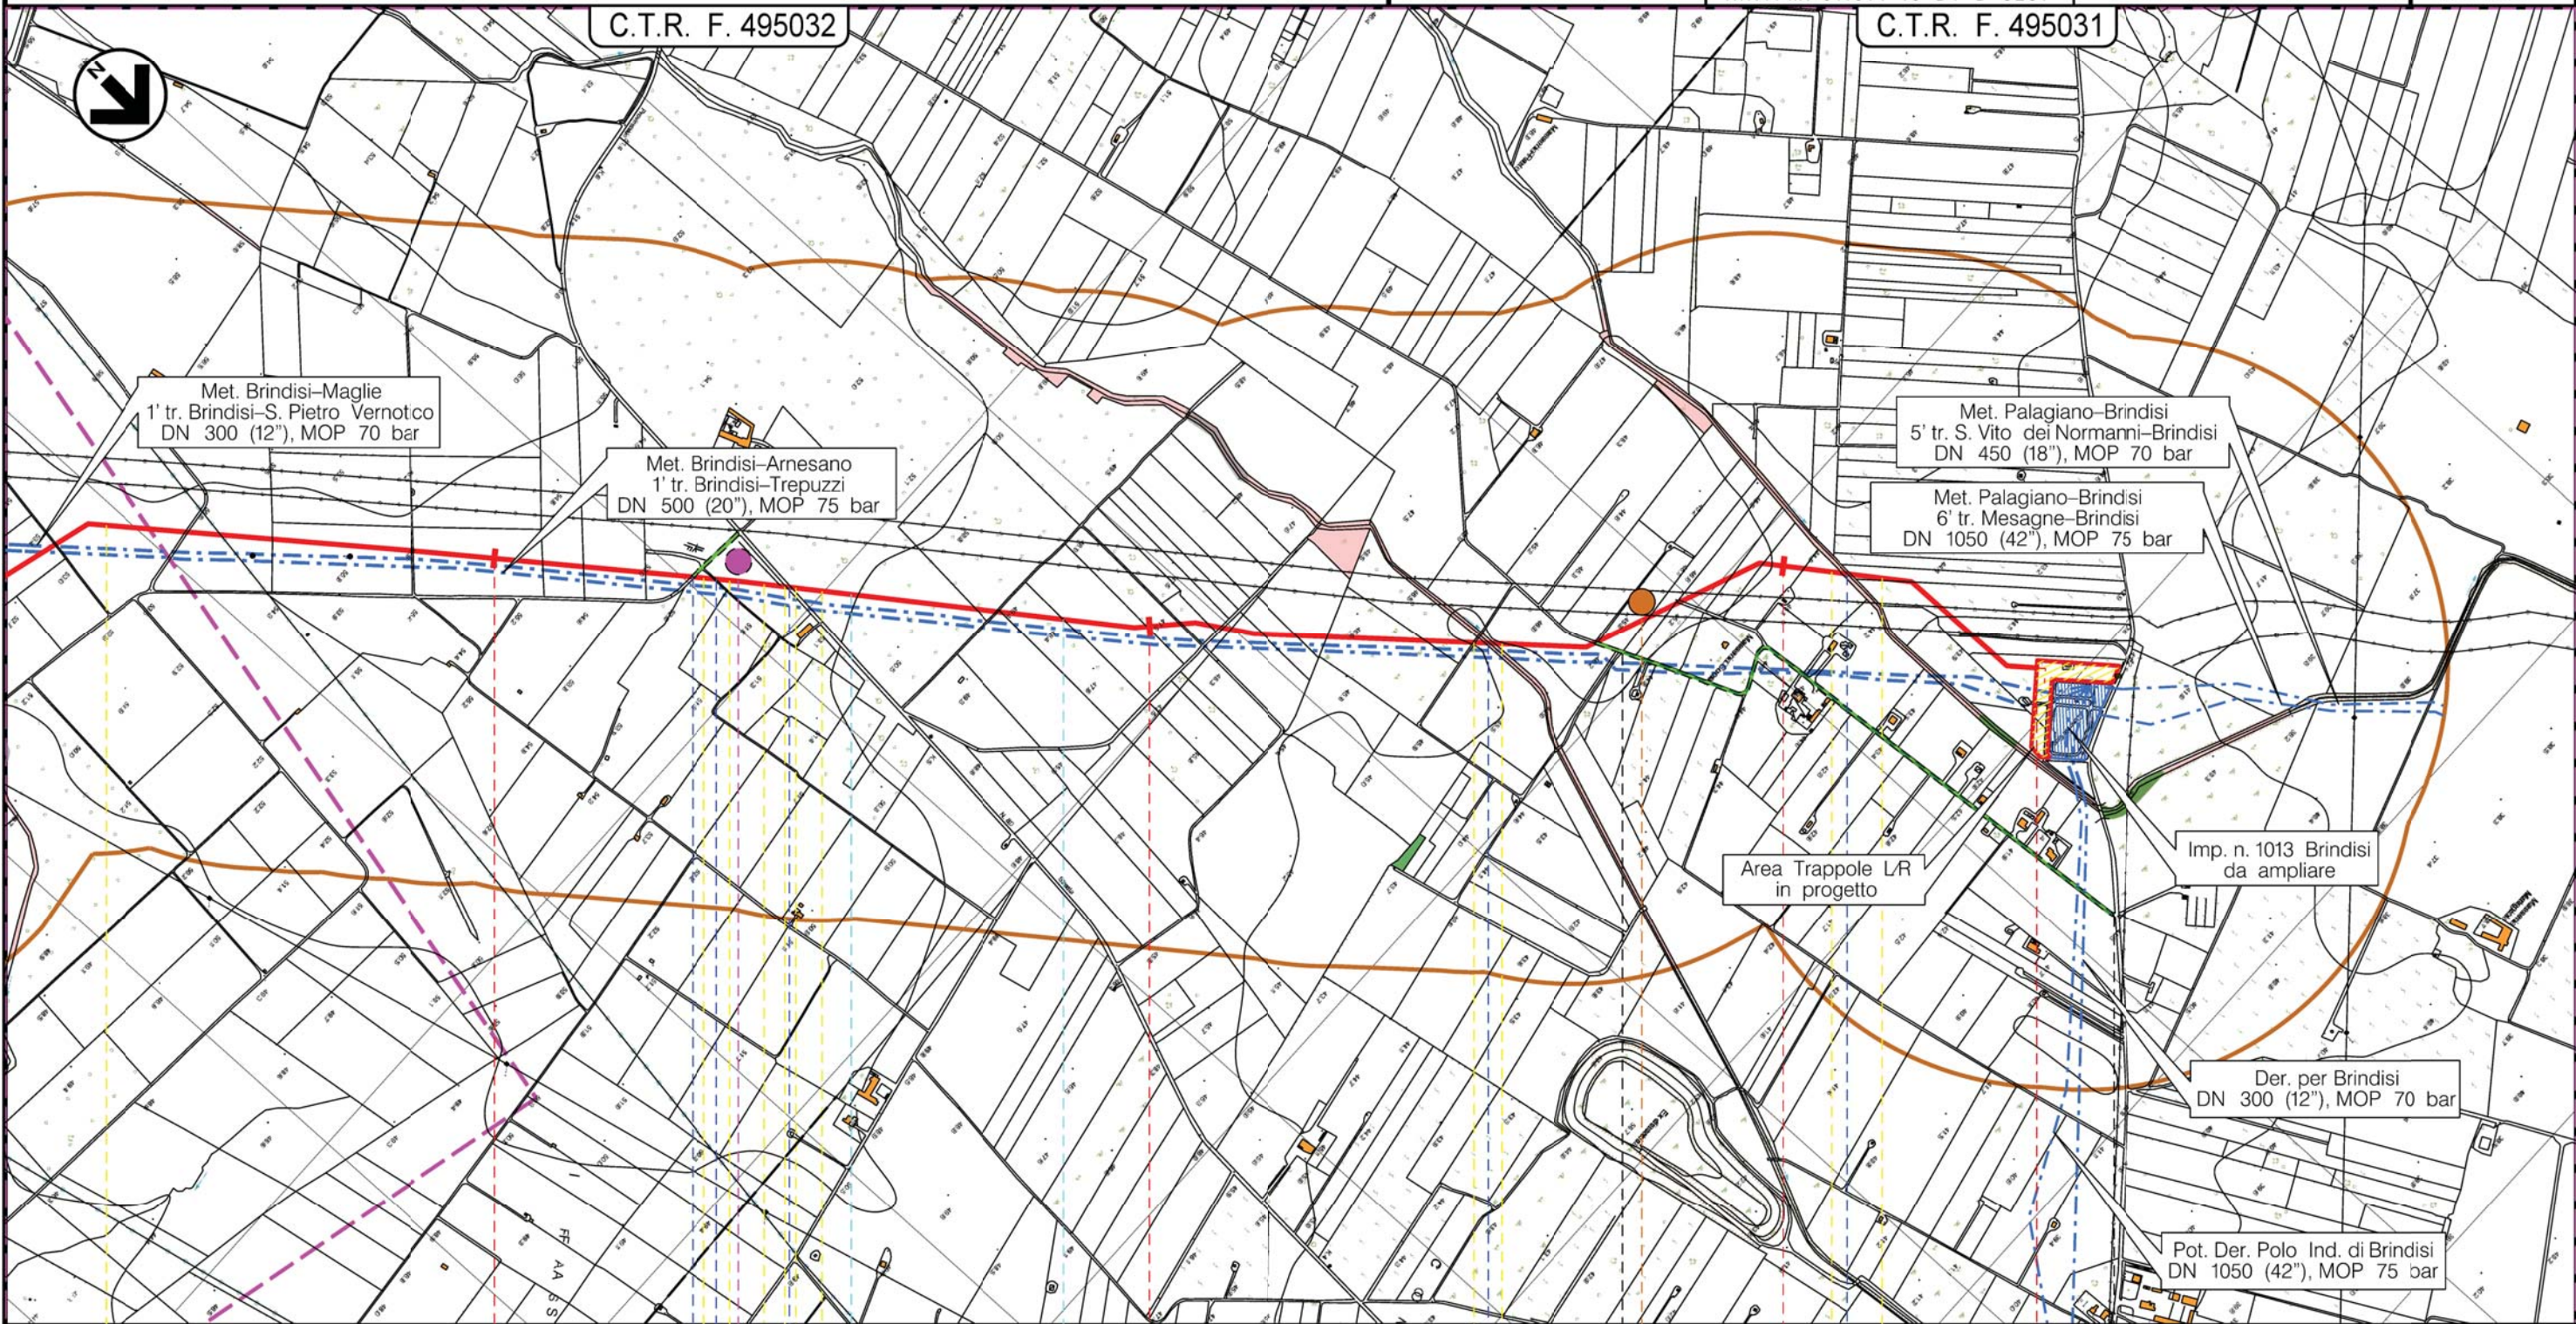

53 54 55 55+430


BRINDISI
BRINDISI

IMPIANTO N.6 - Km 55+430

Strada per Paticchi Canale Episodico S.P. n.80 Canale Cillarese Canale Episodico

D15

P5

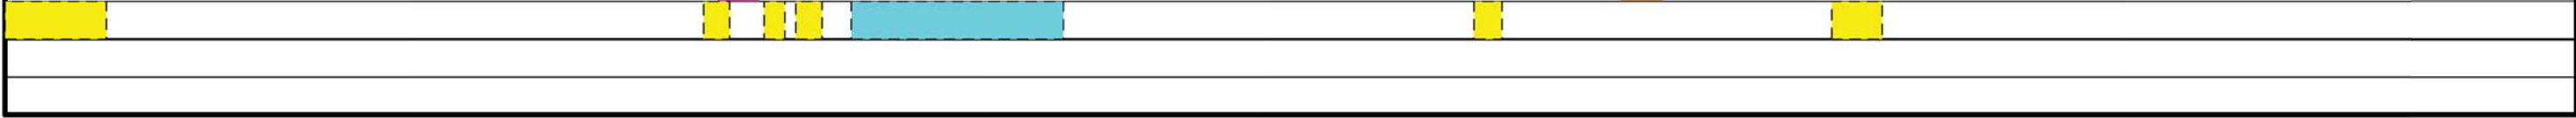

Metanodotto INTERCONNESSIONE TAP
DN 1400 (56"), DP 75 bar

CARTA DELLA VEGETAZIONE NATURALE

0	20/05/2016	EMISSIONE PER PERMESSI	G.GALLIZIOLI	M.BEGINI	H.D.AIUDI F.FERRINI	Foglio 17 di 17
REV.	DATA	DESCRIZIONE	ELABORATO	VERIFICATO	APPROVATO AUTORIZZATO	
			PROGETTISTA Rif.TFM: 011014-10-DT-D-5231			Dis. PG-VN-001
			Comm. NR/13167			Scala 1:10.000

LEGENDA

SIMBOLOGIA CARTOGRAFICA

- | | | | |
|--|---|--|---|
| | Metanodotto in progetto | | Altre condotte di terzi |
| | Metanodotti in esercizio | | Metanodotto TAP |
| | Metanodotti da porre fuori esercizio e recuperare | | Gallerie, Tunnel, Mini-Microtunnel, Raise Boring e T.O.C. |
| | Aree impianti stacco-terminale in progetto | | Impianti di linea in progetto |
| | Aree impianti stacco-terminale esistenti | | Impianti di linea su rete in esercizio |
| | Piazzola di stoccaggio tubazioni | | Impianti di linea da porre fuori esercizio e recuperare |
| | Strada di accesso all'impianto | | Depositi temporanei |
| | Adeguamento strade esistenti | | Strade di accesso provvisorio |
| | Limite sovrapposizione fogli | | |

SIMBOLOGIA MECCANICA

- Punto di intercettazione di linea (P.I.L.)
- Punto di intercettazione di derivazione importante (P.I.D.I.)
- Punto di intercettazione di derivazione semplice con stacco da P.I.L. (P.I.D.S.)
- Punto di intercettazione e derivazione semplice con stacco da Linea (P.I.D.S.)
- Punto di intercettazione con discaggio di allacciamento (P.I.D.A.)
- Punto predisposto per il discaggio di allacciamento (P.P.D.A.)
- Punto di sezionamento elettrico terminale (P.S.E.T.)
- Stazione predisposta per lancio e ricevimento PIG
- Impianto di riduzione/regolazione della pressione

SIMBOLOGIA TEMATICA

- incolti e post coltivi
- prati e pascoli
- Macchia bassa a dominanza di Quercus calliprinos (Arbutus unedo - Quercetum calliprini)
- Boschi e fasce arboree a dominanza di Quercus ilex (Cyclaminum hederifolium - Quercetum ilicis)
- boschi e rimboschimenti a conifere
- boschi misti di conifere e latifoglie
- Vegetazione elofitica
- Fasce arboree a dominanza di Quercus suber (Carici halleranae - Quercetum suberis)
- Habitat 6220* - Percorsi substeppici di graminacee e piante annue dei Thero-Brachypodietea

Area di indagine

Il presente disegno è di proprietà aziendale - La Società tutela i propri diritti a termine di legge.

Progressiva chilometrica	N.
Comuni	COMUNE
Province	PROVINCIA
Impianti	TIPO - N. - PROGR. km TIPO - N. - ESISTENTE
Attraversamenti	TIPOLOGIA ATTRAVERSATA (SS n. **, corso d'acqua, ferrovia, ecc.)
Strade - Piste	ACCESSO IMPIANTI ADEGUAMENTI STRADE STRADE PROVVISORIE
Depositi provvisori - Piazzole	DEPOSITI TEMPORANEI Dn N. PIAZ. Pn
Fascia di lavoro	ALLARGATA RIDOTTA
Rilievi fitosociologici	AREA TEST n