VENEZIA

TRIESTE

PROVINCIA	PROVINCIA DI VENEZIA / PROVINCIA DI VENEZIA
COMUNE	COMUNE DI SAN DONA' DI PIAVE / COMUNE DI ERACLEA
LIVELLETTE (DISTANZA (L), DIFF. DI QUOTA (H), PENDENZA (i))	1560.48 / 10.92 / 0.006996 — 1339.44 / -12.16 / -0.009078 — 577.56 / -1.01 / -0.001749 — 1097.70 / 1.71 / 0.001612 — 688.03 / 1.70 / 0.002471

PR = 24597.26 | RAGGIO = 14.40 | SQC = 0.018 | R = +30000.00 | T = 241.12 | F = 0.97

PR = 27936.71 | RAGGIO = 0.00 | SQC = 0.007 | R = -30000.00 | T = 109.94 | F = 0.29

PR = 28514.26 | RAGGIO = 0.00 | SQC = 0.003 | R = -30000.00 | T = 50.44 | F = 0.04

PR = 29611.97 | RAGGIO = 3.00 | SQC = 0.001 | R = -30000.00 | T = 12.57 | F = 0.00

VI17 VIADOTTO PIAVE Sv tot.= 1.520,00 m

PONTE sul PIAVE

VI18 SCATOLARE A VIA SUPERIORE Sv= 507,70 m

RI03 RILEVATO Sv= 2.330,00 m

9 CAMPATE L=25 ml SEZIONE MISTA VIA SUPERIORE Sv= 224,00 m

4 CAMPATE L=25 ml a SEZ. MISTA VIA SUP.RE

5 CAMPATE L=40 ml a SEZIONE MISTA VIA SUPERIORE Sv= 200,00 m

1 CAMPATA L=18 ml

2 CAMPATE L=24 ml a SEZ. MISTA VIA SUP.RE Sv= 48,00 m

4 TRAVATE L=62 ml a VIA INFERIORE Sv= 248,00 m

9 CAMPATE L=40 ml = a SEZIONE MISTA VIA SUPERIORE Sv= 360,00 m

13 CAMPATE L=25 ml = a SEZ. MISTA VIA SUP.RE Sv= 322,00 m

Km 25+996.295 — Km 26+111.295 — Km 26+162.295 — Km 26+263.295 — Km 26+410.295 — Km 26+470.295 — Km 27+430.295 — Km 27+650.000 — Km 30+100.000

VIA ARDEE S.MARCO (in rapidore al piede dell'argine)

S.P.51 MESTRE-S. DONA' (in rapidore al piede dell'argine)

FIUME PIAVE

S.P.53 "LEVONA" DI PIAVE (in rapidore al piede dell'argine)

STRADA LOCALE (previsto)

STRADA LOCALE (demolita)

CANALE TRAMITE COLLETTORE VIA MALCONTENTA (riempito)

VI09 PONTE L=15 ml - FOSSO Km 29+150,750

P.S.E. 60kV/20000kVA/22/ Km 29+450,000

P.S.E. 60kV/20000kVA/22/ Km 29+745,000

NI07 CANALE/FOSSO Km 29+915,324

Km 29+150,000

QP=12.717 PROG=29+256,141

QP=12.211 PROG=29+426,761

QP=3.548 PROG=29+644,650

QP=3.318 PROG=29+663,565

QP=3.311 PROG=29+664,682

QP=3.879 PROG=29+699,593 / PROG=29+824,642

SCALA QUOTE 1:500
SCALA DISTANZE 1:5000

QT.RIF. -20,000 mt

NUMERO SEZIONI	259 … 301
QUOTE PROGETTO	8,822 … 4,206
QUOTE TERRENO	2,371 … -1,170
ETTOMETRICHE	
DIST. PARZIALI	100.00 … 58.97
PROGRESSIVE	25+800.00 … 30+158.97
ANDAMENTO PLANIMETRICO	R=4500.00 L=3383.00 — RP=125.00 — L Rett=504.93 — RP=185.00 — R=-3254.50 L=578.16
SCHEMATICO DI LINEA	
VELOCITA' DI PROGETTO	V= 250 km/h

RECINZIONI

DEMOLIZIONI

PIANTA CHIAVE

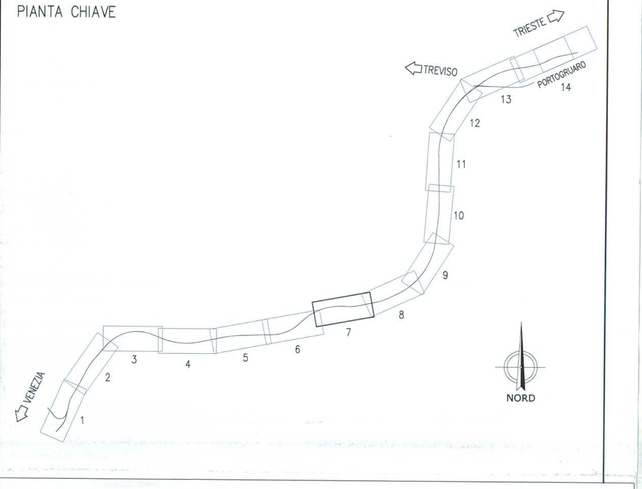

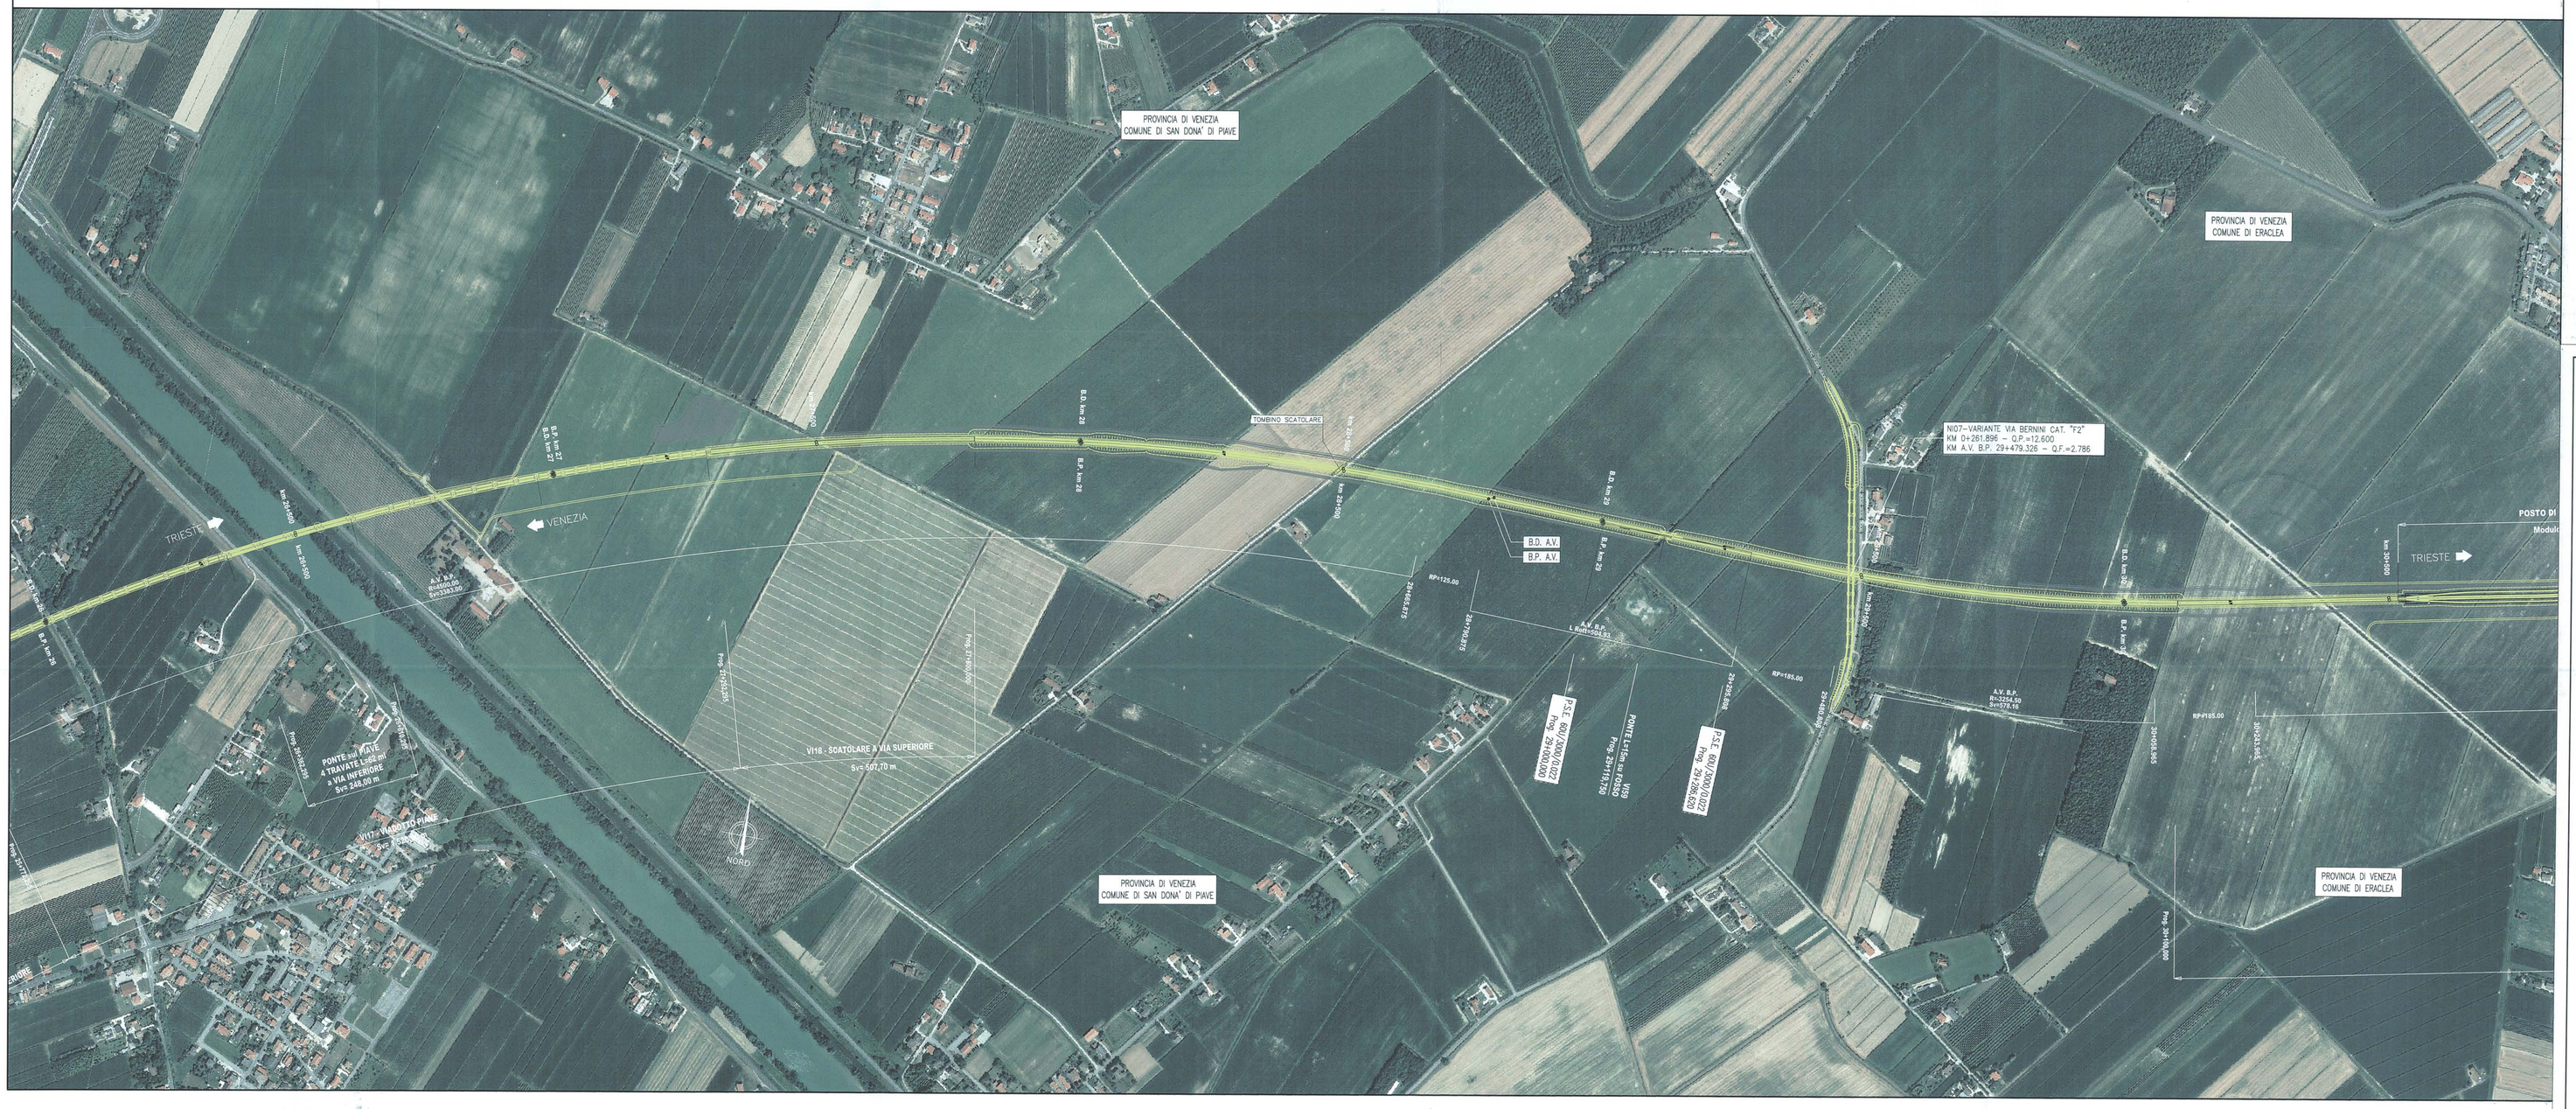

COMMITTENTE:

RFI RETE FERROVIARIA ITALIANA
GRUPPO FERROVIE DELLO STATO

PROGETTAZIONE:

ITALFERR
GRUPPO FERROVIE DELLO STATO

U.O.: PROGETTAZIONE LINEE, NODI E ARMAMENTO

PROGETTO PRELIMINARE

NUOVA LINEA AV/AC VENEZIA - TRIESTE
TRATTA AEROPORTO MARCO POLO - PORTOGRUARO
Planoprofilo su ortofotocarta Linea AC/AV B.P.
Tav.7/15

SCALA : 1 : 5.000

COMMESSA	LOTTO	FASE	ENTE	TIPO DOC.	OPERA/DISCIPLINA	PROGR.	REV.
L345	00	R	13	L5	IF0001	007	A

Revis.	Descrizione	Redatto	Data	Verificato	Data	Approvato	Data	Autorizzato Data
A	Emissione esecutiva	G. Gallo	Novembre 2010	M.Fadda D.Fabbrini	Novembre 2010	FOCHESATO	Novembre 2010	L.Bertocco Novembre 2010

File: L34500R13L5IF0001007A.dwg — n.Elab.: 46

Questo progetto è cofinanziato dalla Comunità Europea