



COROGRAFIA Scala 1:300.000

## ALLEGATO 2

5	20/05/2016	AGGIORNAMENTO-INSERITE OTTIMIZZAZIONI DI TRACCIATO E DI PROGETTO	G.AIUDI	M.BEGINI	H.D.AIUDI F.FERRINI
4	04/09/2015	EMISSIONE PER PERMESSI	L.GAUDENZI	M.BEGINI	H.D.AIUDI F.FERRINI
3	31/08/2015	AGGIORNAMENTO - EMISSIONE PER ACCESSO AI FONDI	L.GAUDENZI	M.BEGINI	H.D.AIUDI F.FERRINI
2	24/07/2015	EMISSIONE PER PERMESSI	L.GAUDENZI	M.BEGINI	H.D.AIUDI F.FERRINI
1	29/05/2015	EMISSIONE PER VERIFICA FATTIBILITA'	L.GAUDENZI	M.BEGINI	H.D.AIUDI F.FERRINI
0	15/04/2015	EMISSIONE PER ACCESSO AI FONDI	L.GAUDENZI	M.BEGINI	H.D.AIUDI F.FERRINI
REV.	DATA	DESCRIZIONE	ELABORATO	VERIFICATO	APPROVATO AUTORIZZATO



SNAM RETE GAS



Rif.TFM: 011014-10-DT-D-5200

Dis. PG-TP-001

Fg. 1 di 17

Comm. NR/13167

INDICE	0	1	2	3	4	5		
--------	---	---	---	---	---	---	--	--

Scala 1:10000

Sostituisce il .....  
Sostituito dal .....

Metanodotto INTERCONNESSIONE TAP  
DN 1400 (56"), DP 75 bar



TRACCIATO DI PROGETTO

# Metanodotto INTERCONNESSIONE TAP DN 1400 (56"), DP 75 bar

## TRACCIATO DI PROGETTO

5	20/05/2016	AGGIORNAMENTO-INSERITE OTTIMIZZAZIONI DI TRACCIATO E DI PROGETTO	G.AIUDI	M.BEGINI	H.D.AIUDI F.FERRINI
4	04/09/2015	EMISSIONE PER PERMESSI	L.GAUDENZI	M.BEGINI	H.D.AIUDI F.FERRINI
REV.	DATA	DESCRIZIONE	ELABORATO	VERIFICATO	APPROVATO AUTORIZZATO
			PROGETTISTA 		
			Dis.	PG-TP-001	
			Comm.	NR/13167	
			Rif. TFM: 011014-10-DT-D-5200		

Foglio  
**2**  
di 17  
Scala  
1:10.000

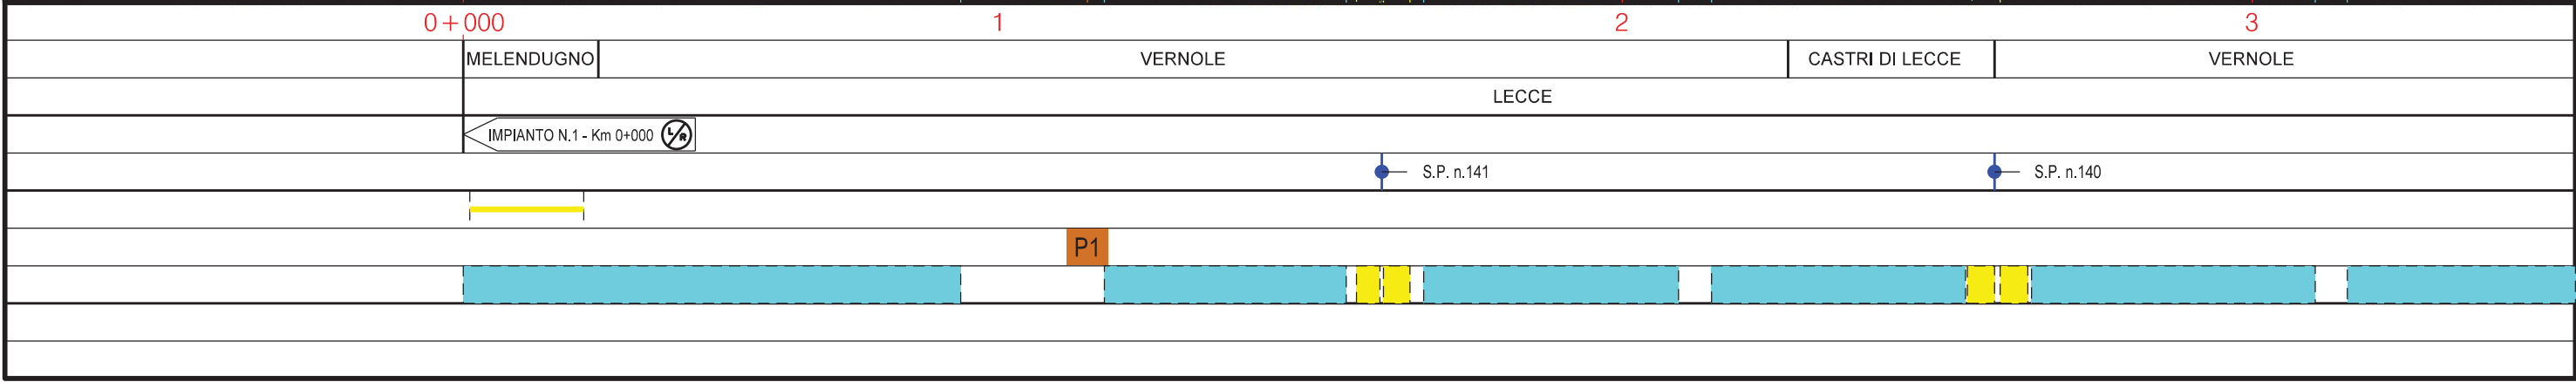
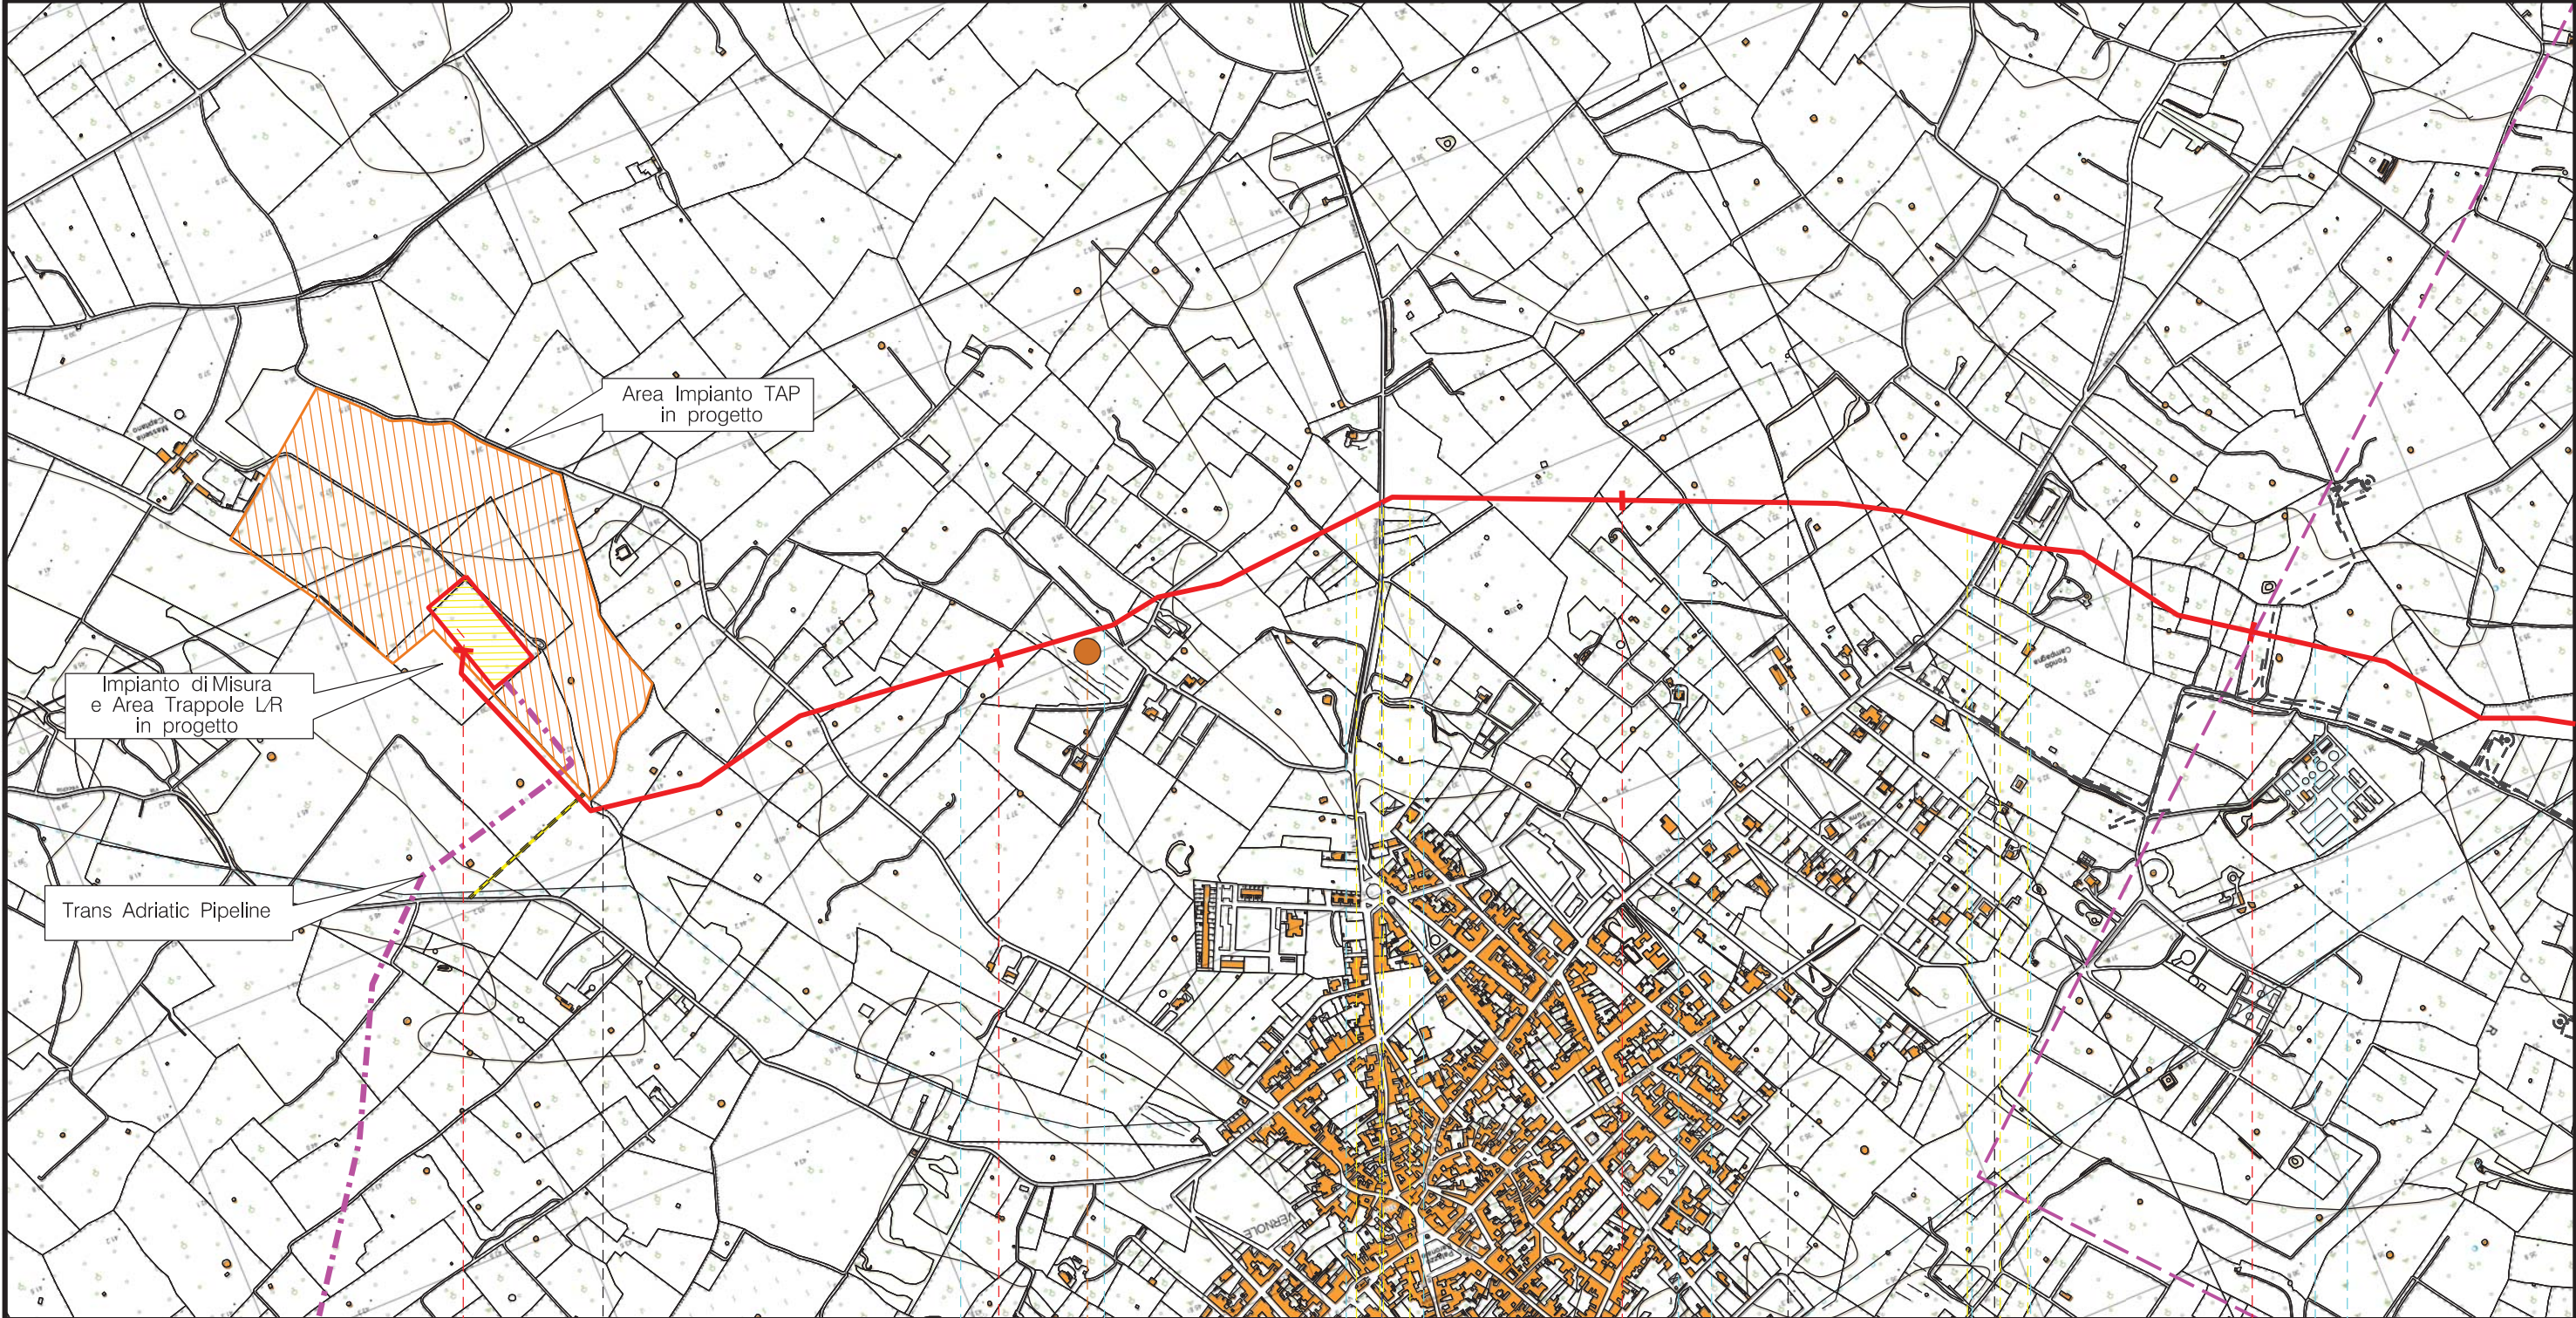


Metanodotto INTERCONNESSIONE TAP  
DN 1400 (56"), DP 75 bar

TRACCIATO DI PROGETTO

5	20/05/2016	AGGIORNAMENTO-INSERITE OTTIMIZZAZIONI DI TRACCIATO E DI PROGETTO	G.AIUDI	M.BEGINI	H.D.AIUDI F.FERRINI
4	04/09/2015	EMISSIONE PER PERMESSI	L.GAUDENZI	M.BEGINI	H.D.AIUDI F.FERRINI
REV.	DATA	DESCRIZIONE	ELABORATO	VERIFICATO	APPROVATO AUTORIZZATO
			PROGETTISTA  Rif.TFM: 011014-10-DT-D-5200		
			Dis.	PG-TP-001	
			Comm.	NR/13167	

Foglio  
**3**  
di 17  
Scala  
1:10.000

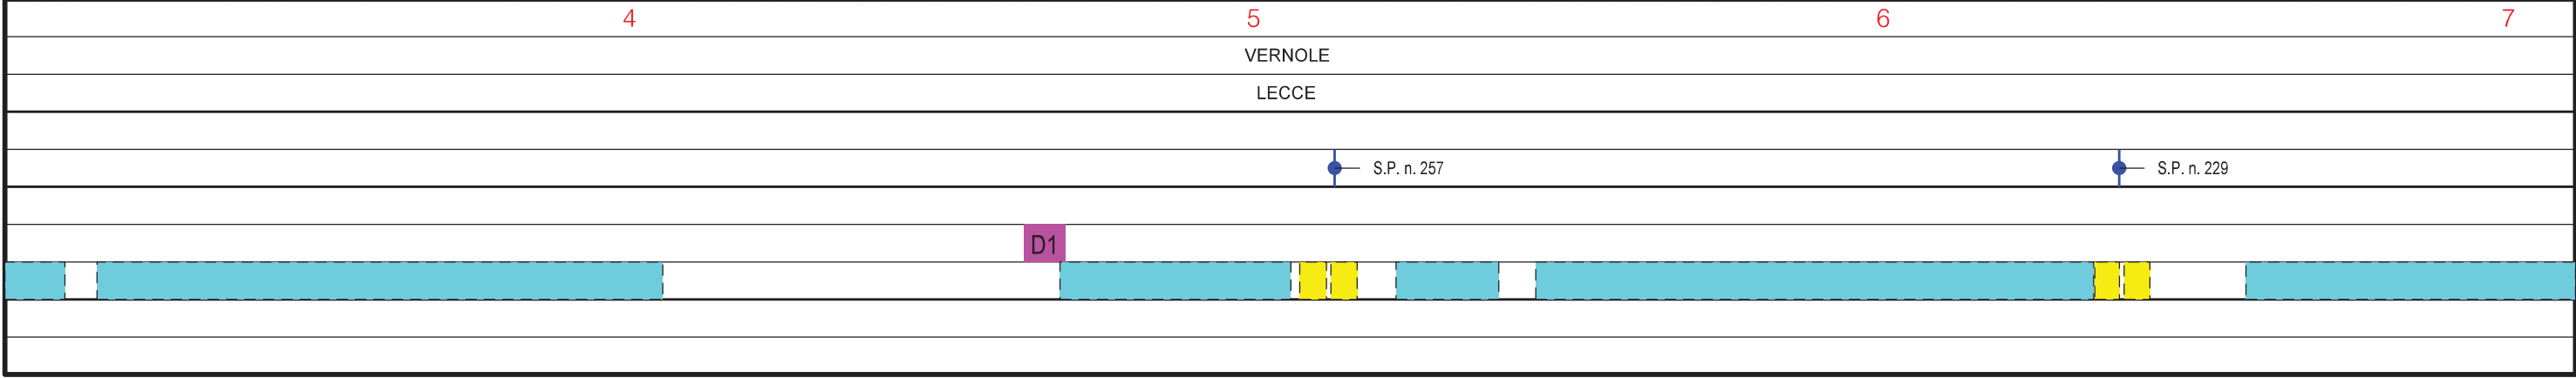
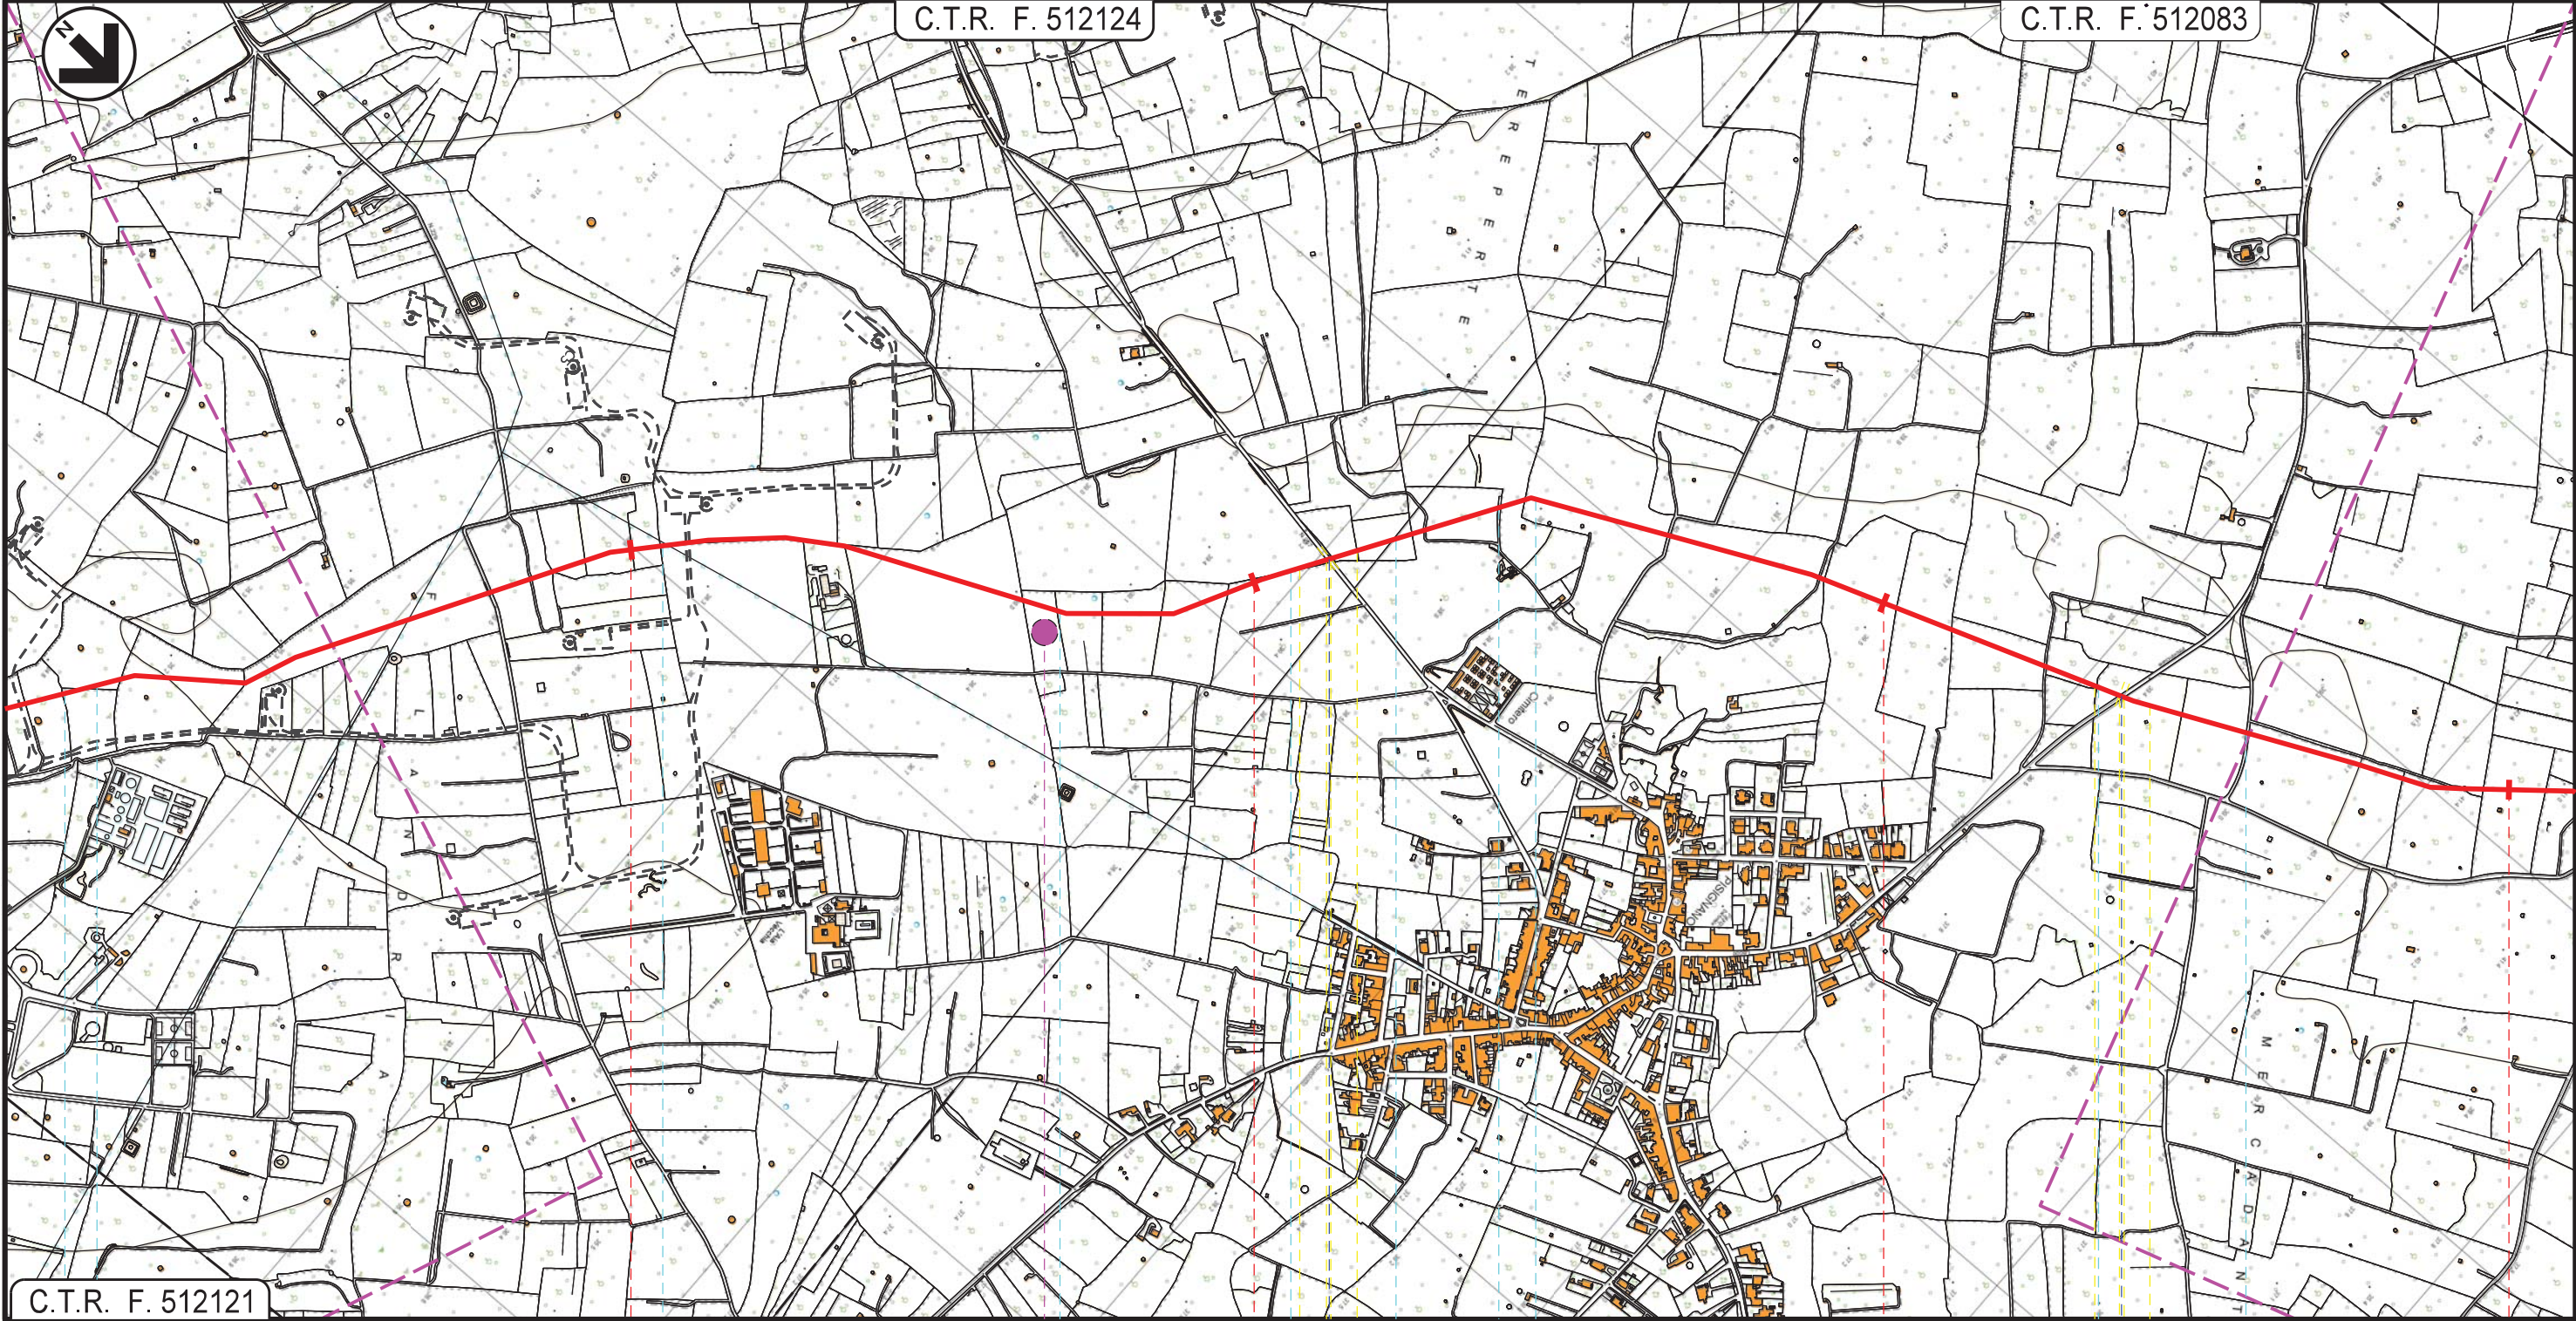


Metanodotto INTERCONNESSIONE TAP  
DN 1400 (56"), DP 75 bar

TRACCIATO DI PROGETTO

5	20/05/2016	AGGIORNAMENTO-INSERITE OTTIMIZZAZIONI DI TRACCIATO E DI PROGETTO	G.AIUDI	M.BEGINI	H.D.AIUDI F.FERRINI
4	04/09/2015	EMISSIONE PER PERMESSI	L.GAUDENZI	M.BEGINI	H.D.AIUDI F.FERRINI
REV.	DATA	DESCRIZIONE	ELABORATO	VERIFICATO	APPROVATO AUTORIZZATO
			PROGETTISTA  Rif.TFM: 011014-10-DT-D-5200		
			Dis.	PG-TP-001	
			Comm.	NR/13167	

Foglio  
**4**  
di 17  
Scala  
1:10.000

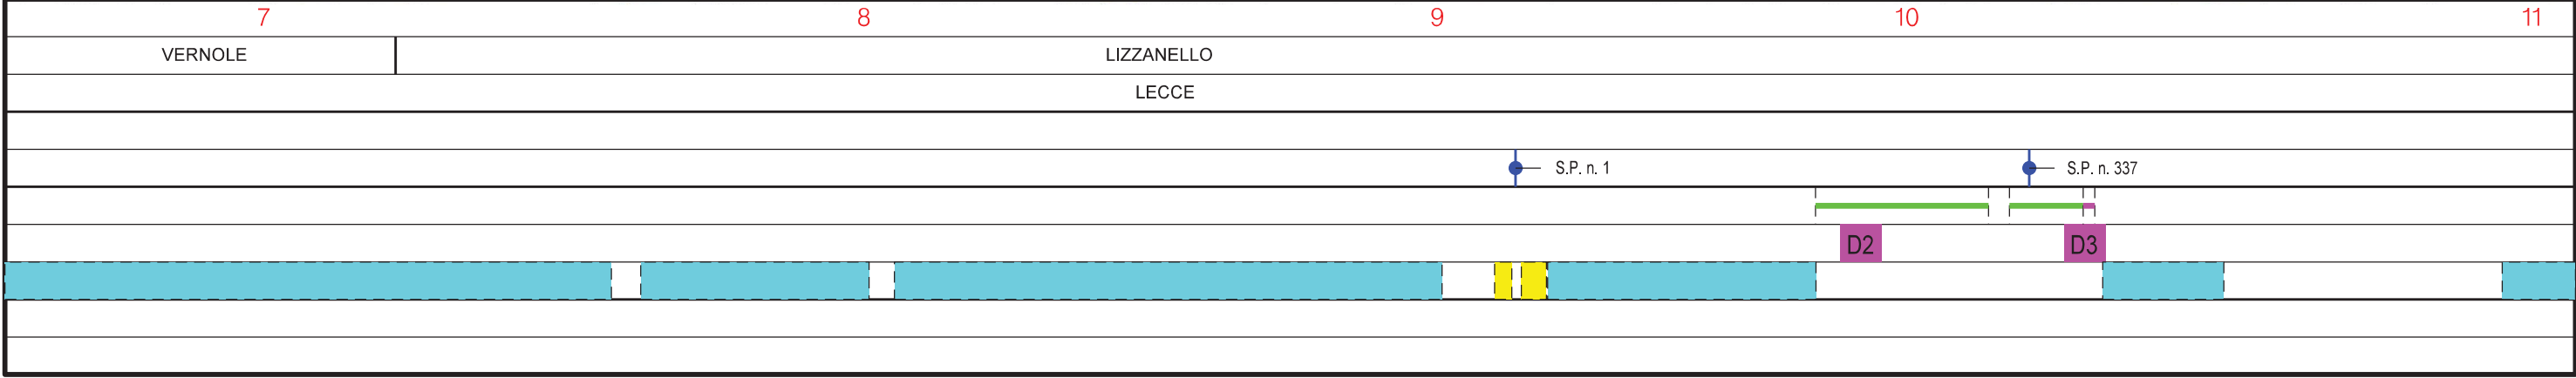
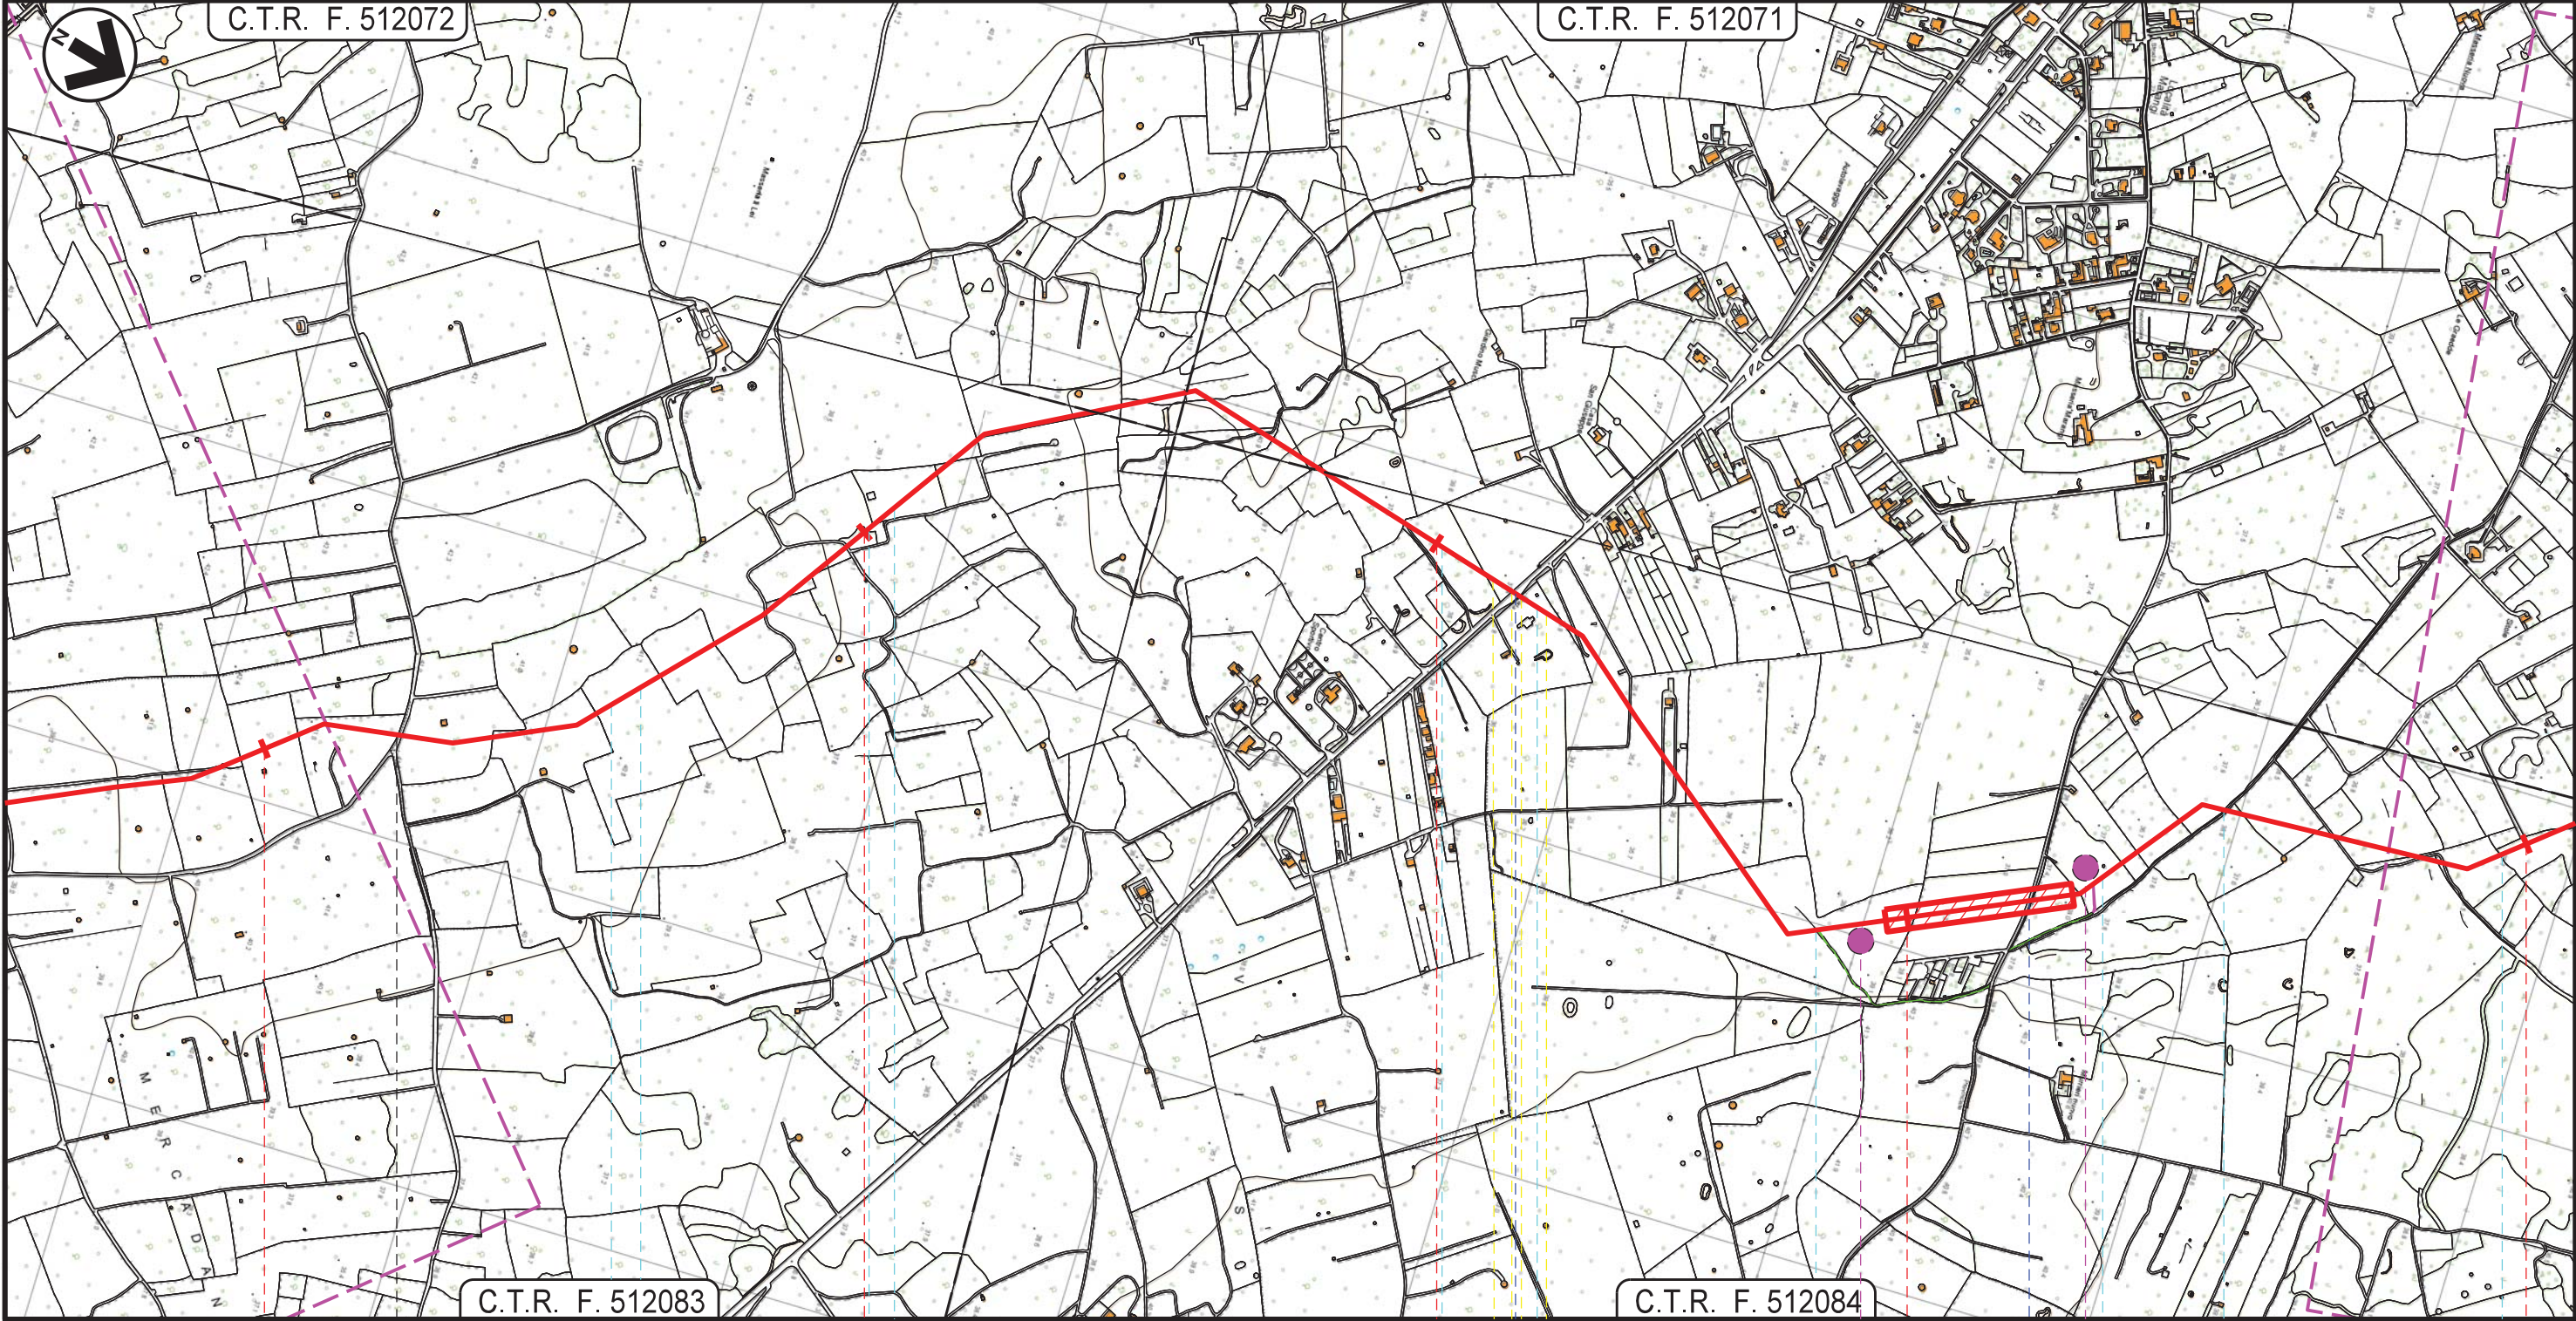


# Metanodotto INTERCONNESSIONE TAP DN 1400 (56"), DP 75 bar

## TRACCIATO DI PROGETTO

5	20/05/2016	AGGIORNAMENTO-INSERITE OTTIMIZZAZIONI DI TRACCIATO E DI PROGETTO	G.AIUDI	M.BEGINI	H.D.AIUDI F.FERRINI
4	04/09/2015	EMISSIONE PER PERMESSI	L.GAUDENZI	M.BEGINI	H.D.AIUDI F.FERRINI
REV.	DATA	DESCRIZIONE	ELABORATO	VERIFICATO	APPROVATO AUTORIZZATO
			PROGETTISTA 		
			Dis.	PG-TP-001	
			Comm.	NR/13167	

Foglio  
**5**  
di 17  
Scala  
1:10.000

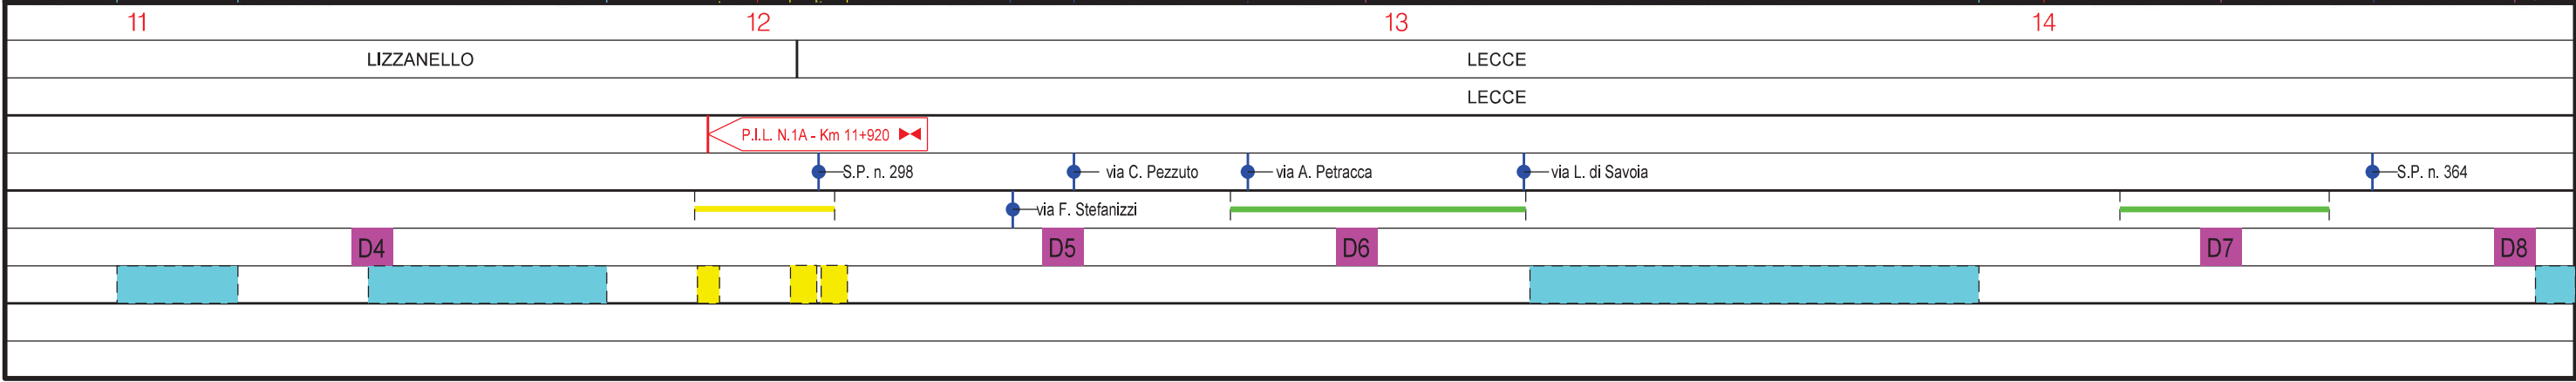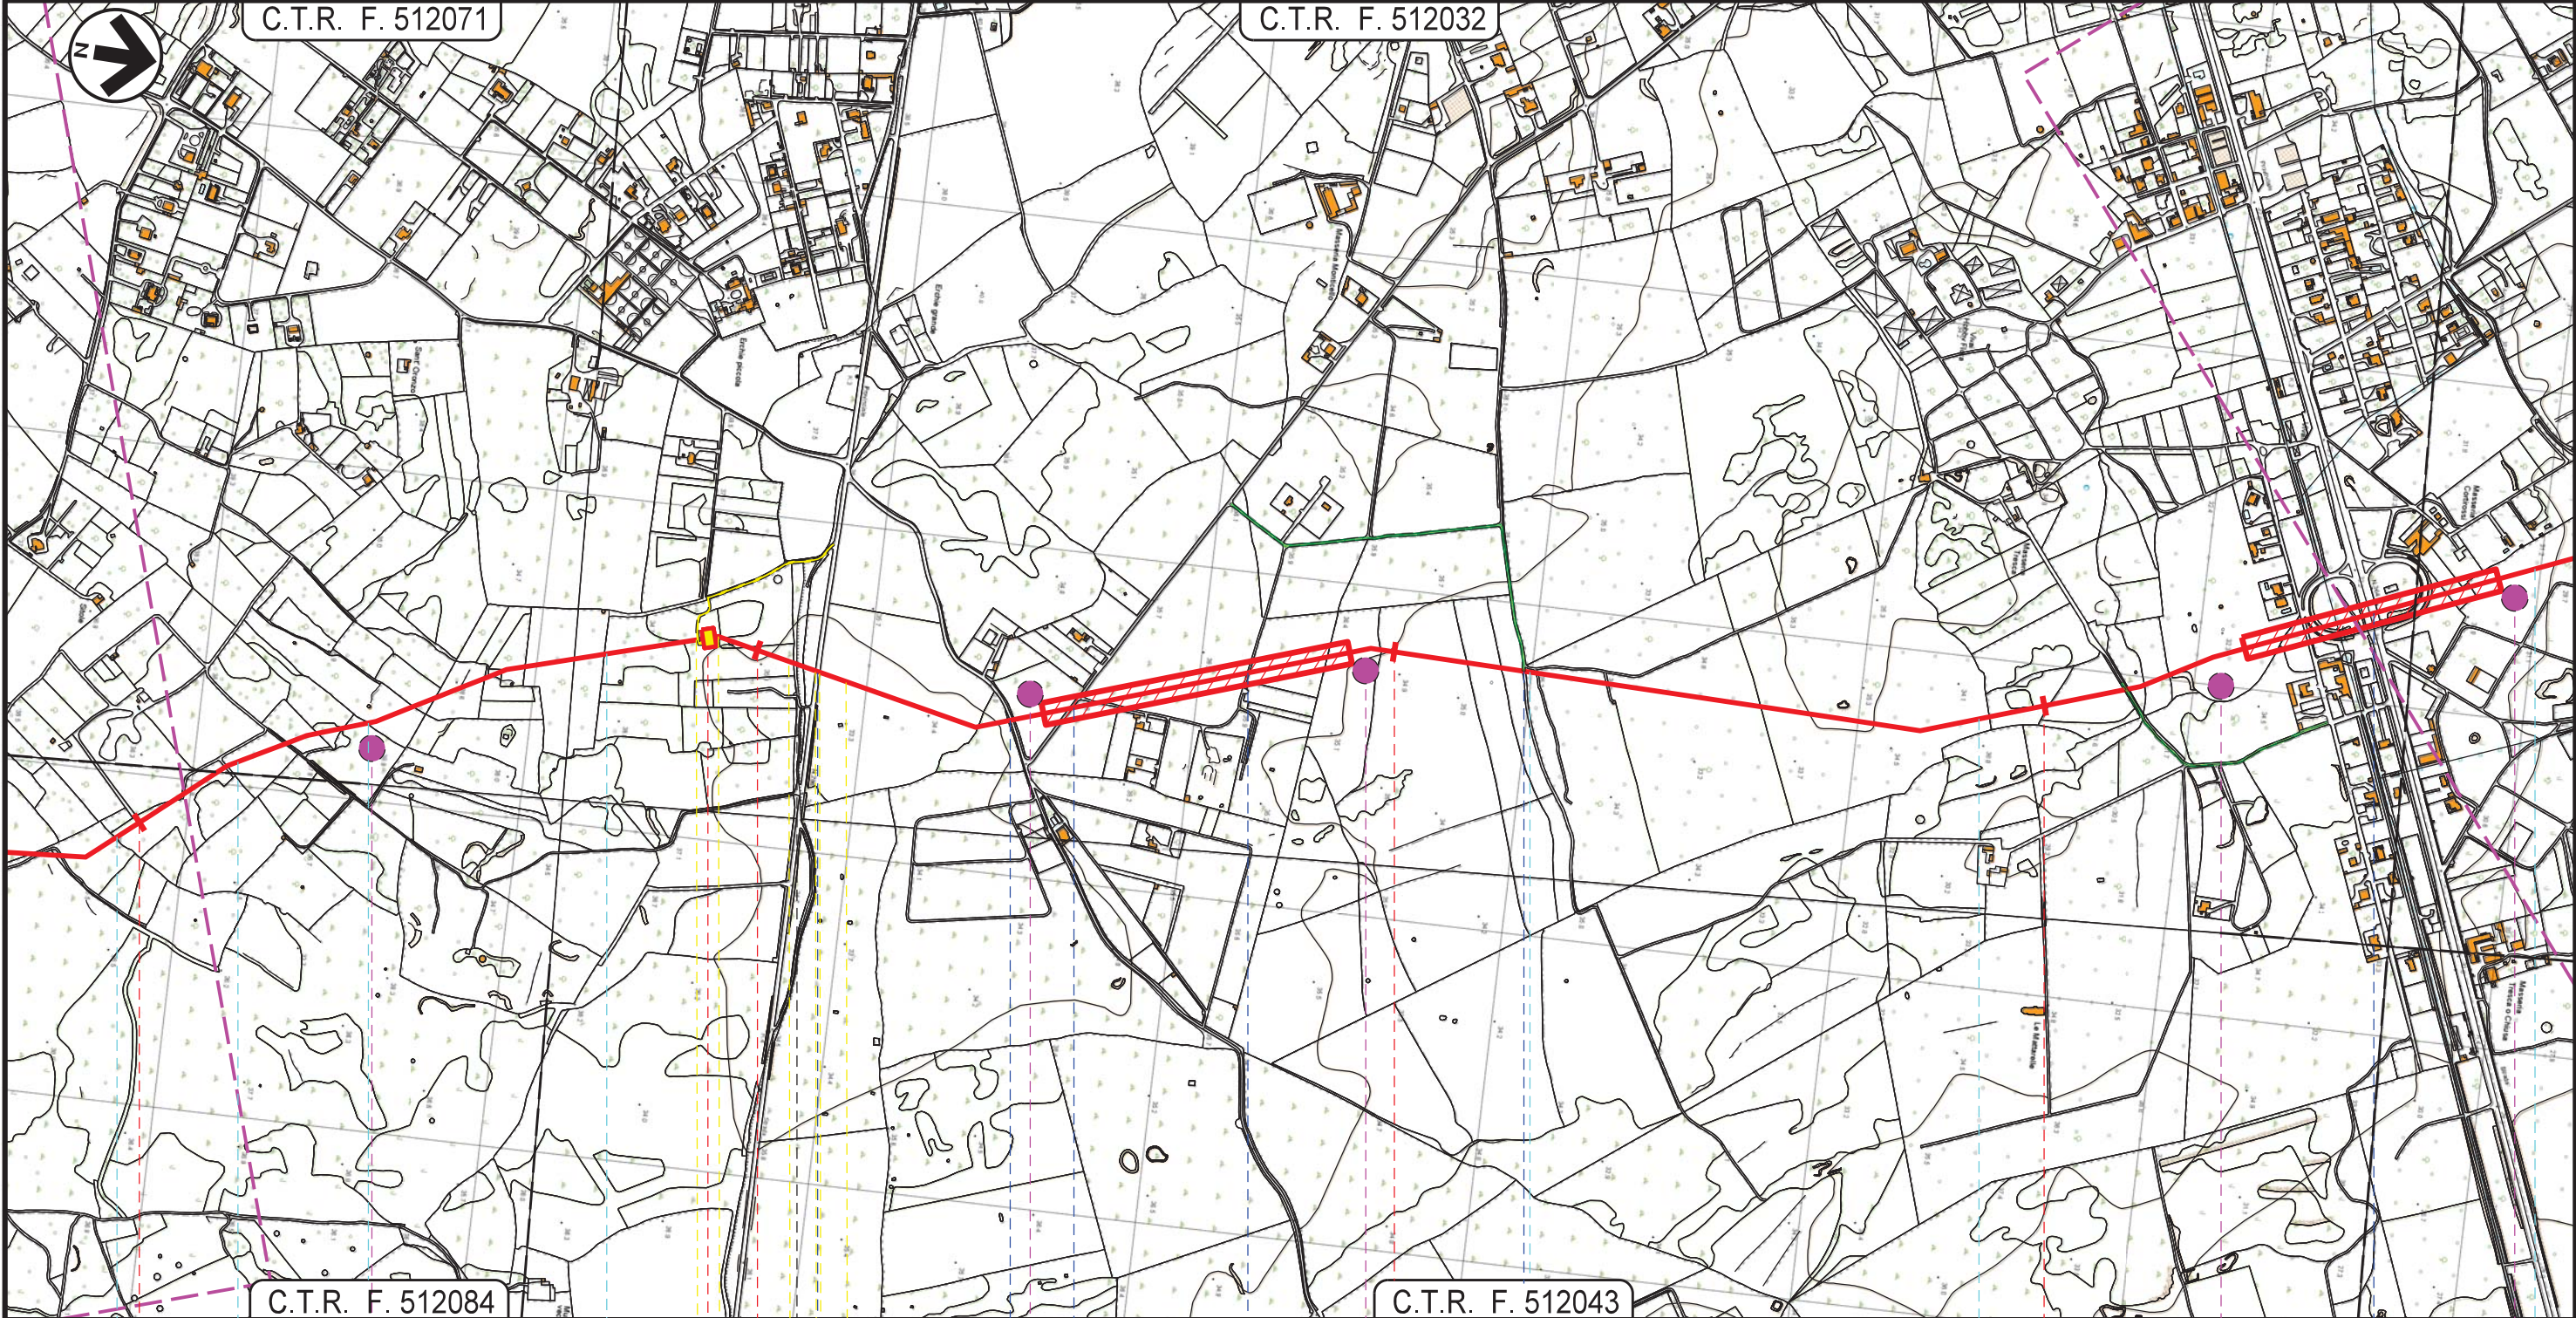



# Metanodotto INTERCONNESSIONE TAP DN 1400 (56"), DP 75 bar

## TRACCIATO DI PROGETTO

5	20/05/2016	AGGIORNAMENTO-INSERITE OTTIMIZZAZIONI DI TRACCIATO E DI PROGETTO	G.AIUDI	M.BEGINI	H.D.AIUDI F.FERRINI
4	04/09/2015	EMISSIONE PER PERMESSI	L.GAUDENZI	M.BEGINI	H.D.AIUDI F.FERRINI
REV.	DATA	DESCRIZIONE	ELABORATO	VERIFICATO	APPROVATO AUTORIZZATO
			PROGETTISTA  Rif.TFM: 011014-10-DT-D-5200		
			Dis.	PG-TP-001	
			Comm.	NR/13167	

Foglio  
**6**  
di 17  
Scala  
1:10.000

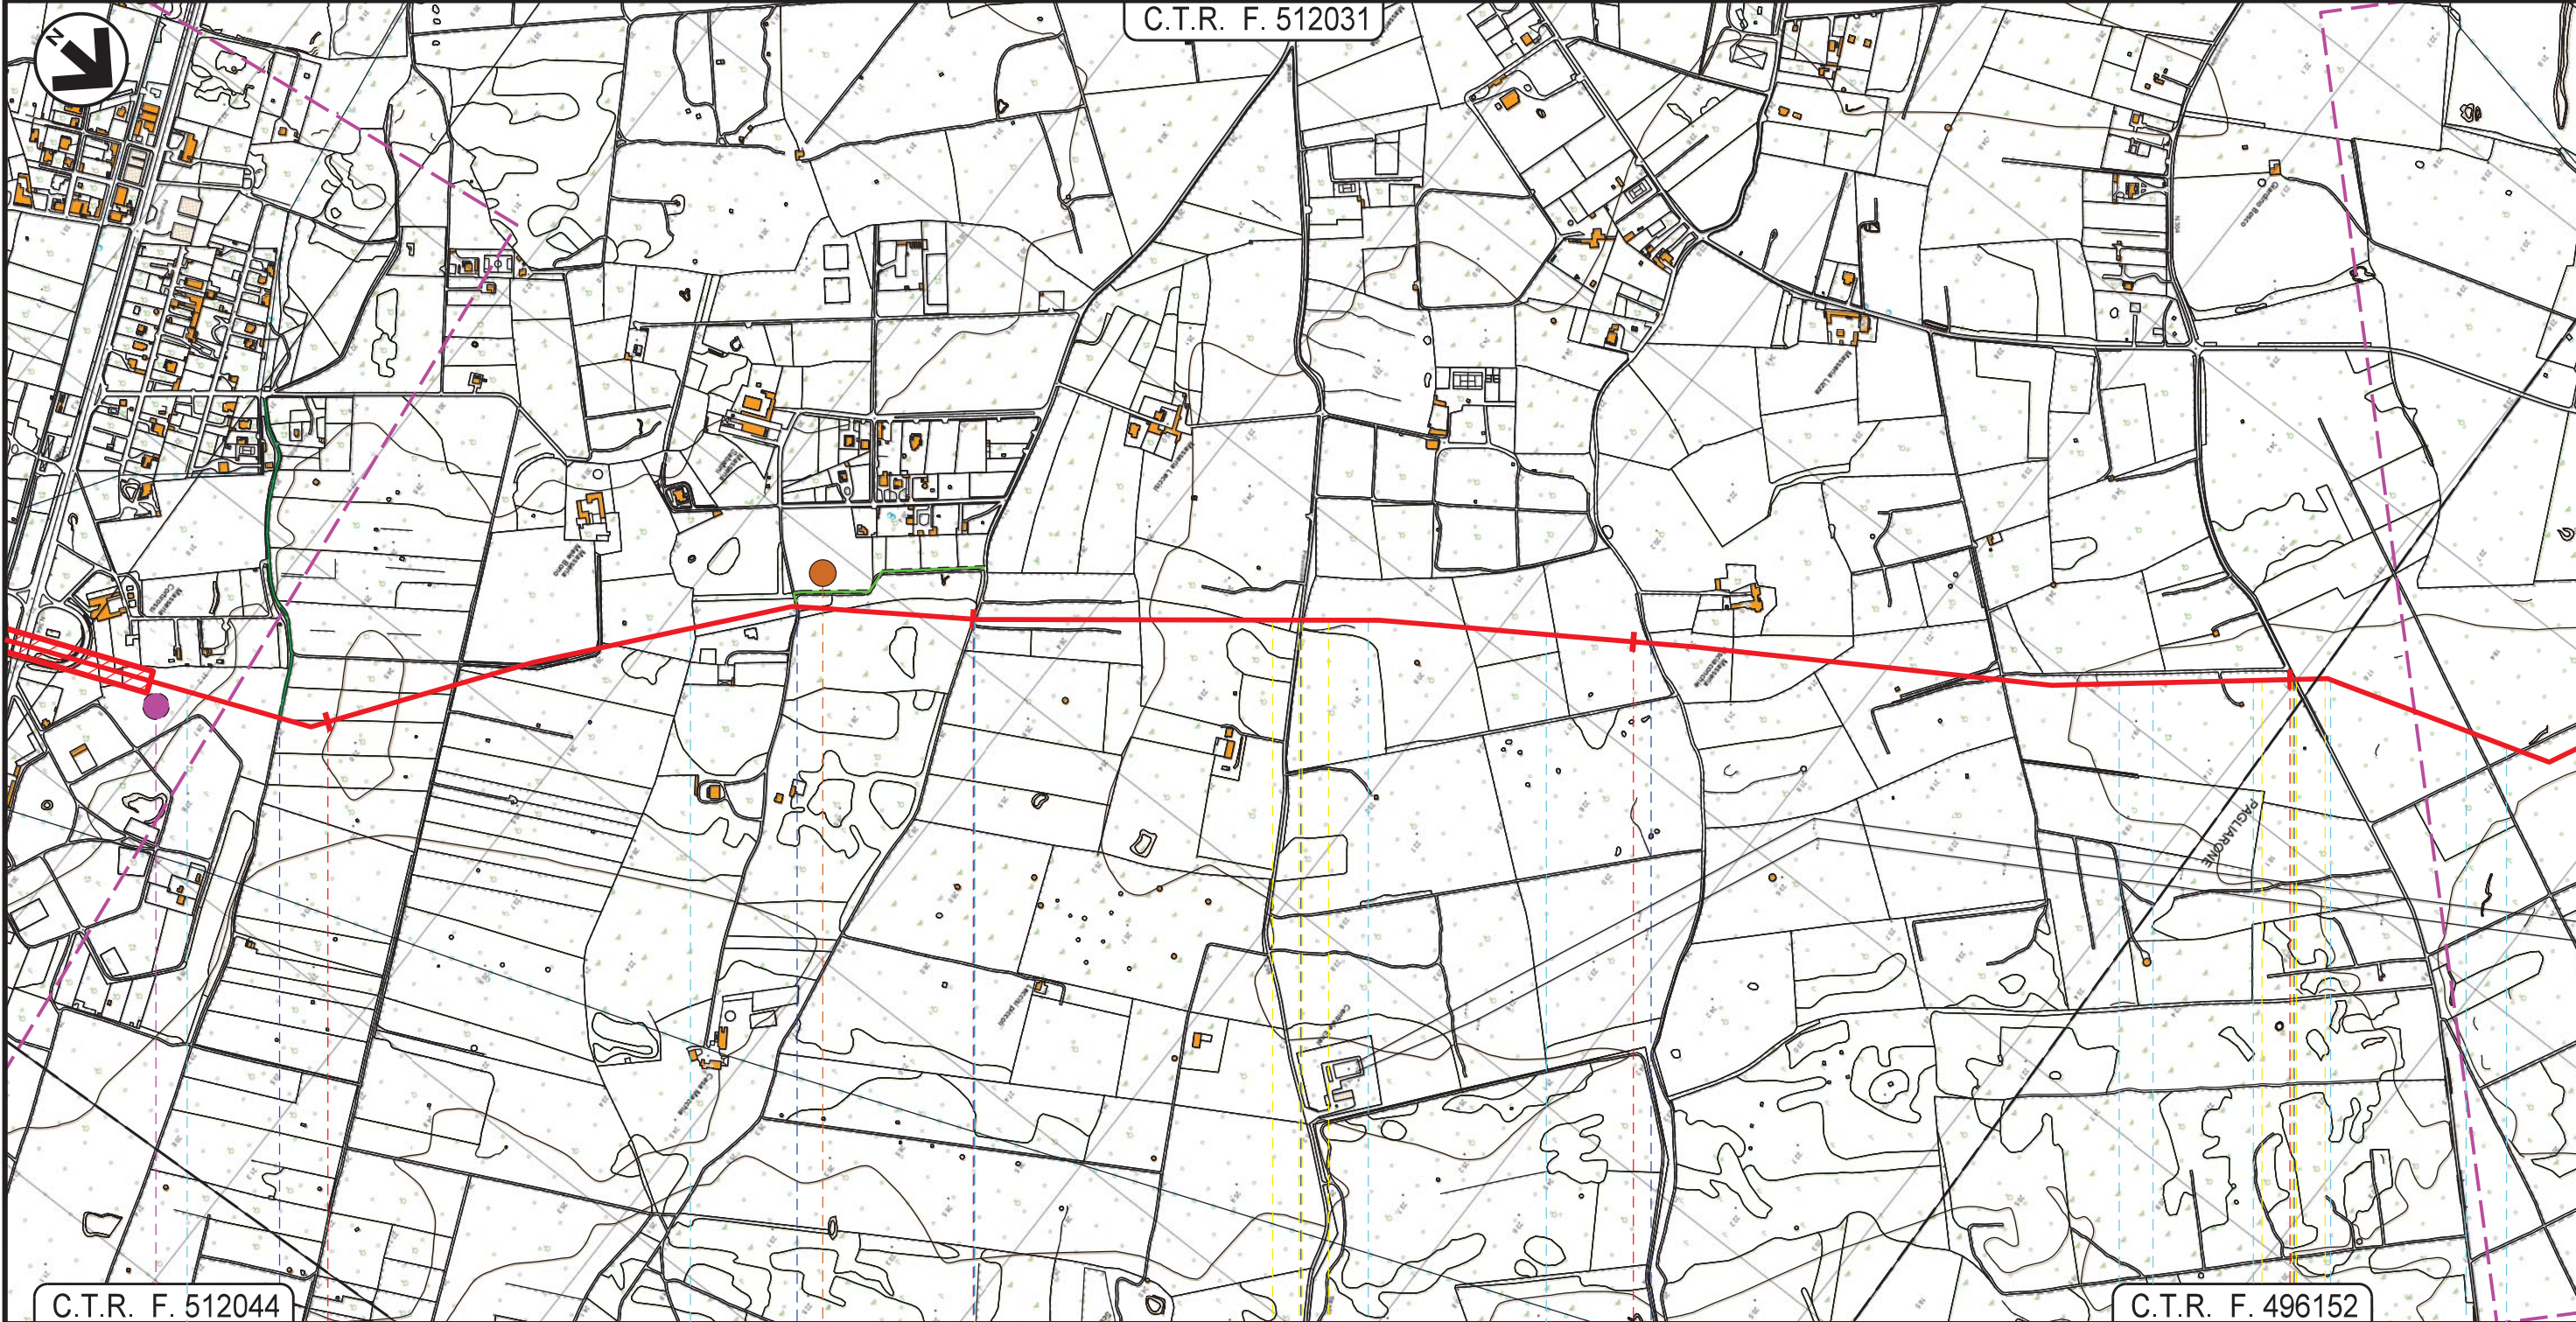


C.T.R. F. 512044	15	16	17	18	C.T.R. F. 496152
LECCE					
LECCE					
Via G.Cartier	Via Roberto Ruffiti	Via E. Tarantelli	S.P. n. 295	Strada vicinale La Lizza	S.P. n. 304
D8	P2				
					

# Metanodotto INTERCONNESSIONE TAP DN 1400 (56"), DP 75 bar

## TRACCIATO DI PROGETTO

5	20/05/2016	AGGIORNAMENTO-INSERITE OTTIMIZZAZIONI DI TRACCIATO E DI PROGETTO	G.AIUDI	M.BEGINI	H.D.AIUDI F.FERRINI
4	04/09/2015	EMISSIONE PER PERMESSI	L.GAUDENZI	M.BEGINI	H.D.AIUDI F.FERRINI
REV.	DATA	DESCRIZIONE	ELABORATO	VERIFICATO	APPROVATO AUTORIZZATO
			PROGETTISTA  Rif. FTM: 011014-10-DT-D-5200		
			Dis.	PG-TP-001	
			Comm.	NR/13167	

Foglio  
**7**  
di 17  
Scala  
1:10.000

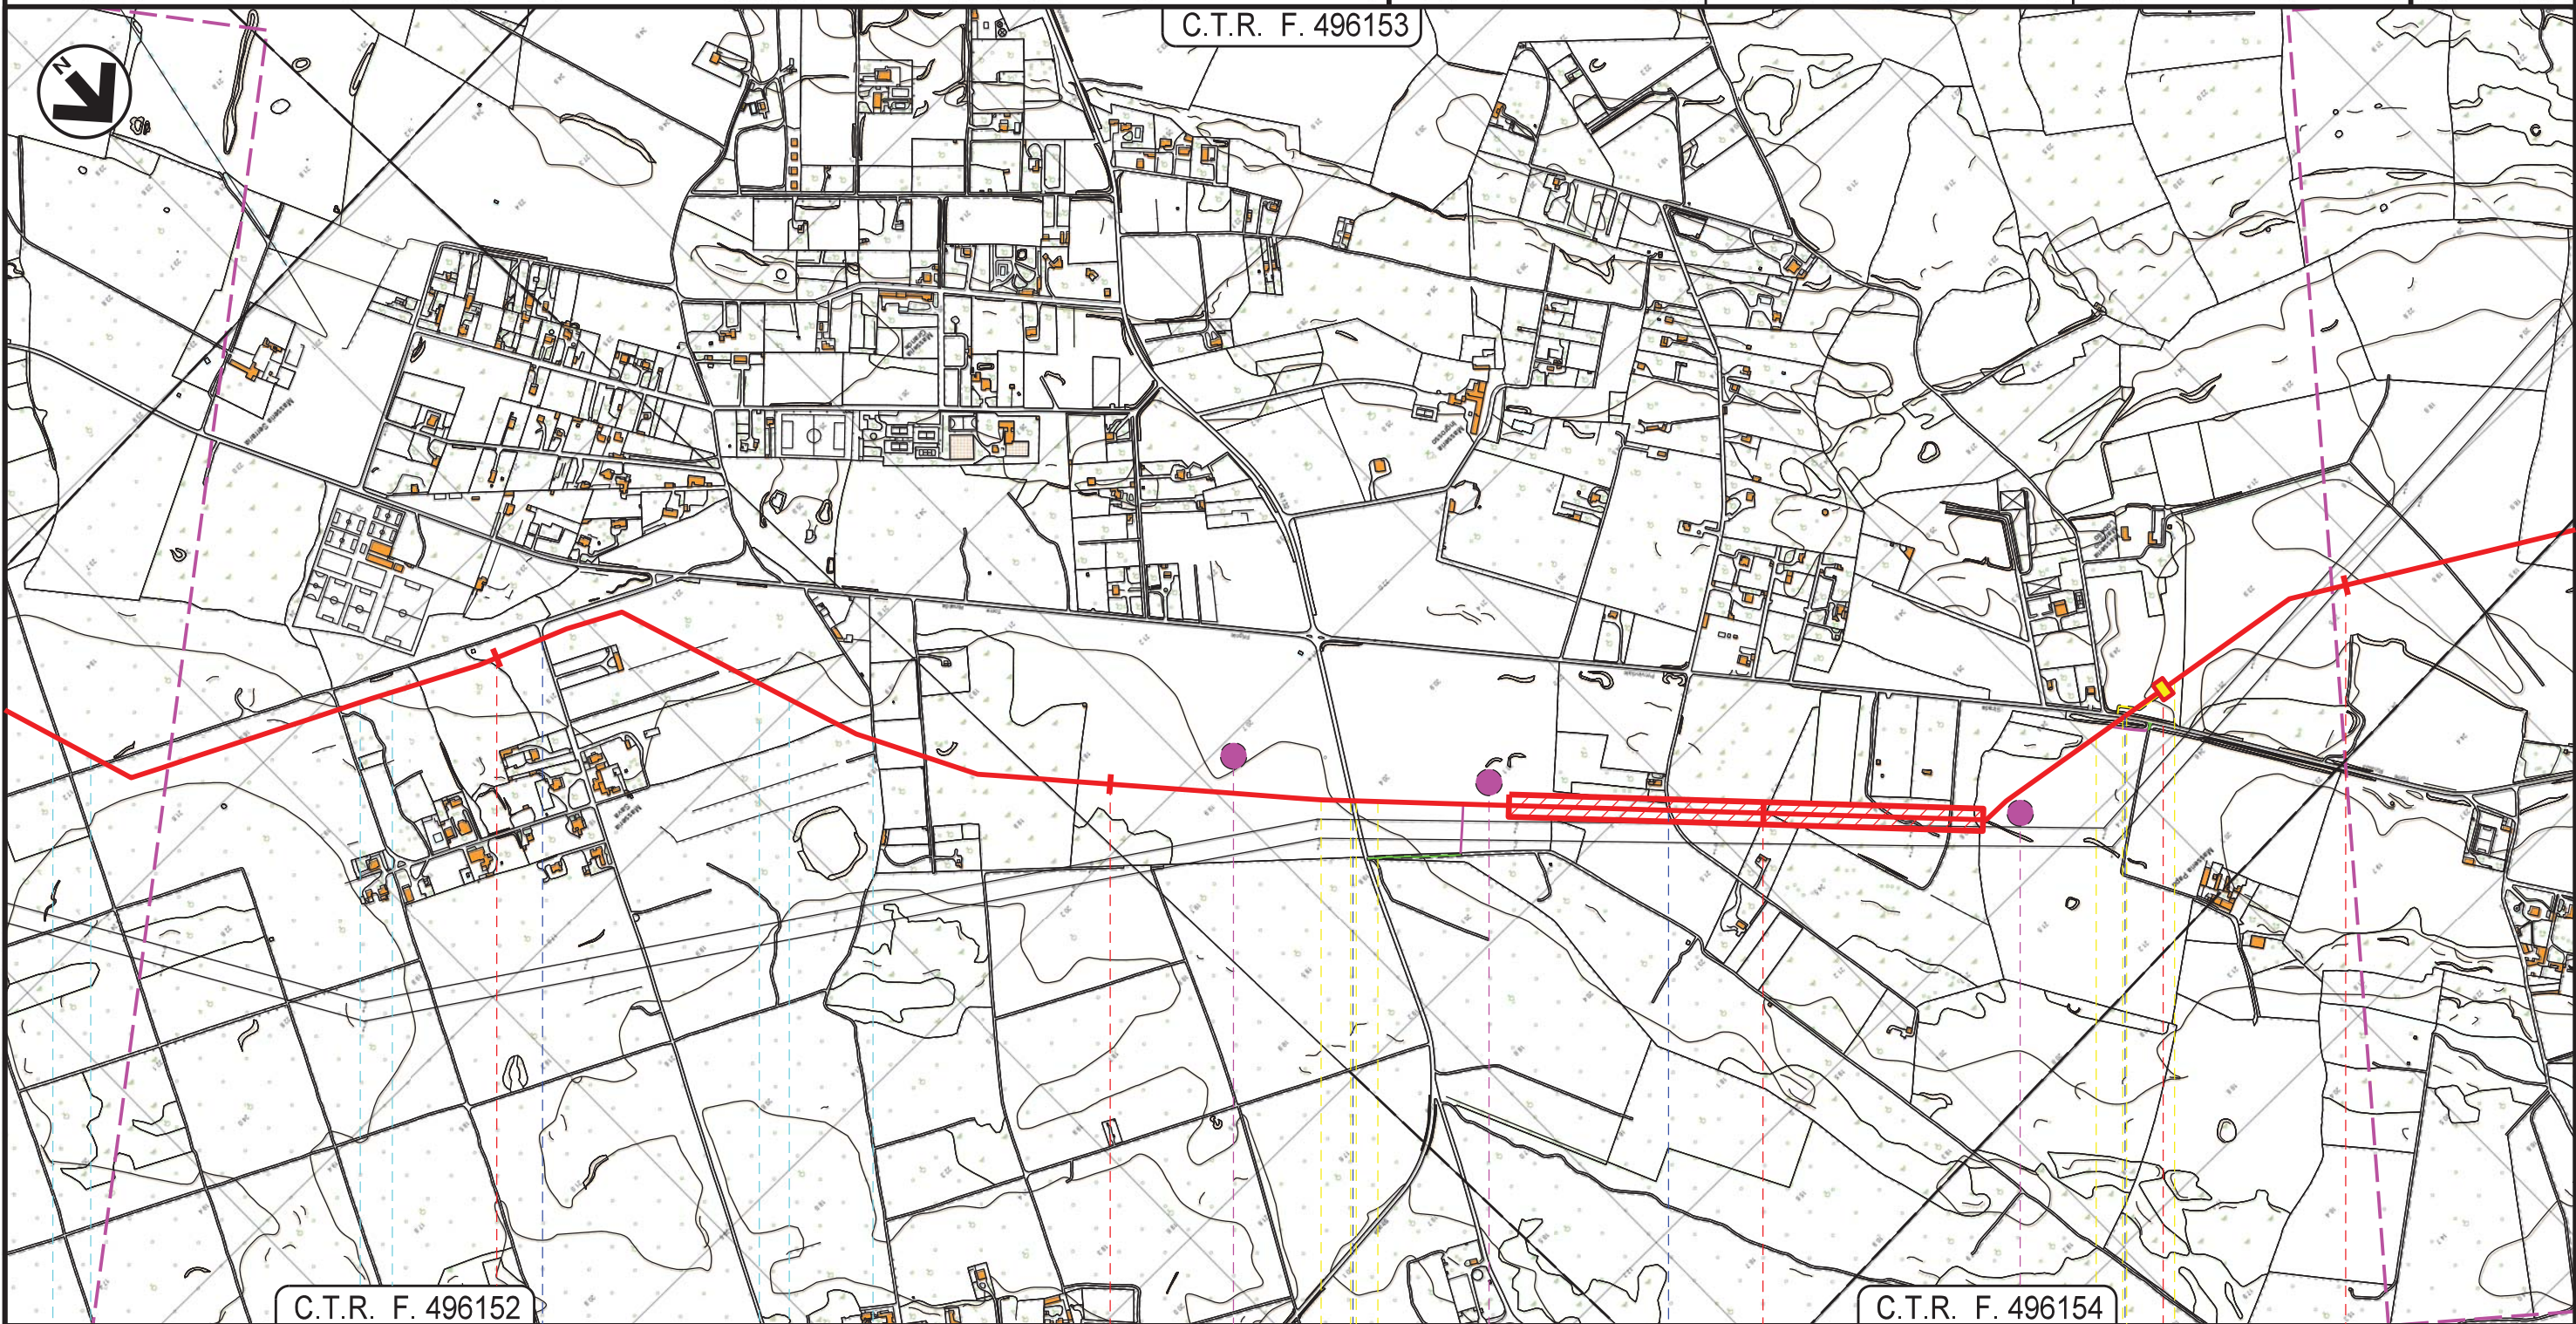

C.T.R. F. 496152

C.T.R. F. 496154

19

20

21

22

LECCE  
LECCE

P.I.L. N.2 - Km 21+680

Via del Gruccione

S.P. n. 132

Via L. Sinisgazzi

Via Roggerone

D9

D10

D11






Metanodotto INTERCONNESSIONE TAP  
DN 1400 (56"), DP 75 bar

TRACCIATO DI PROGETTO

5	20/05/2016	AGGIORNAMENTO-INSERITE OTTIMIZZAZIONI DI TRACCIATO E DI PROGETTO	G.AIUDI	M.BEGINI	H.D.AIUDI F.FERRINI
4	04/09/2015	EMISSIONE PER PERMESSI	L.GAUDENZI	M.BEGINI	H.D.AIUDI F.FERRINI
REV.	DATA	DESCRIZIONE	ELABORATO	VERIFICATO	APPROVATO AUTORIZZATO
			PROGETTISTA  Rif.TFM: 011014-10-DT-D-5200		
			Dis.	PG-TP-001	
			Comm.	NR/13167	

Foglio  
**8**  
di 17  
Scala  
1:10.000

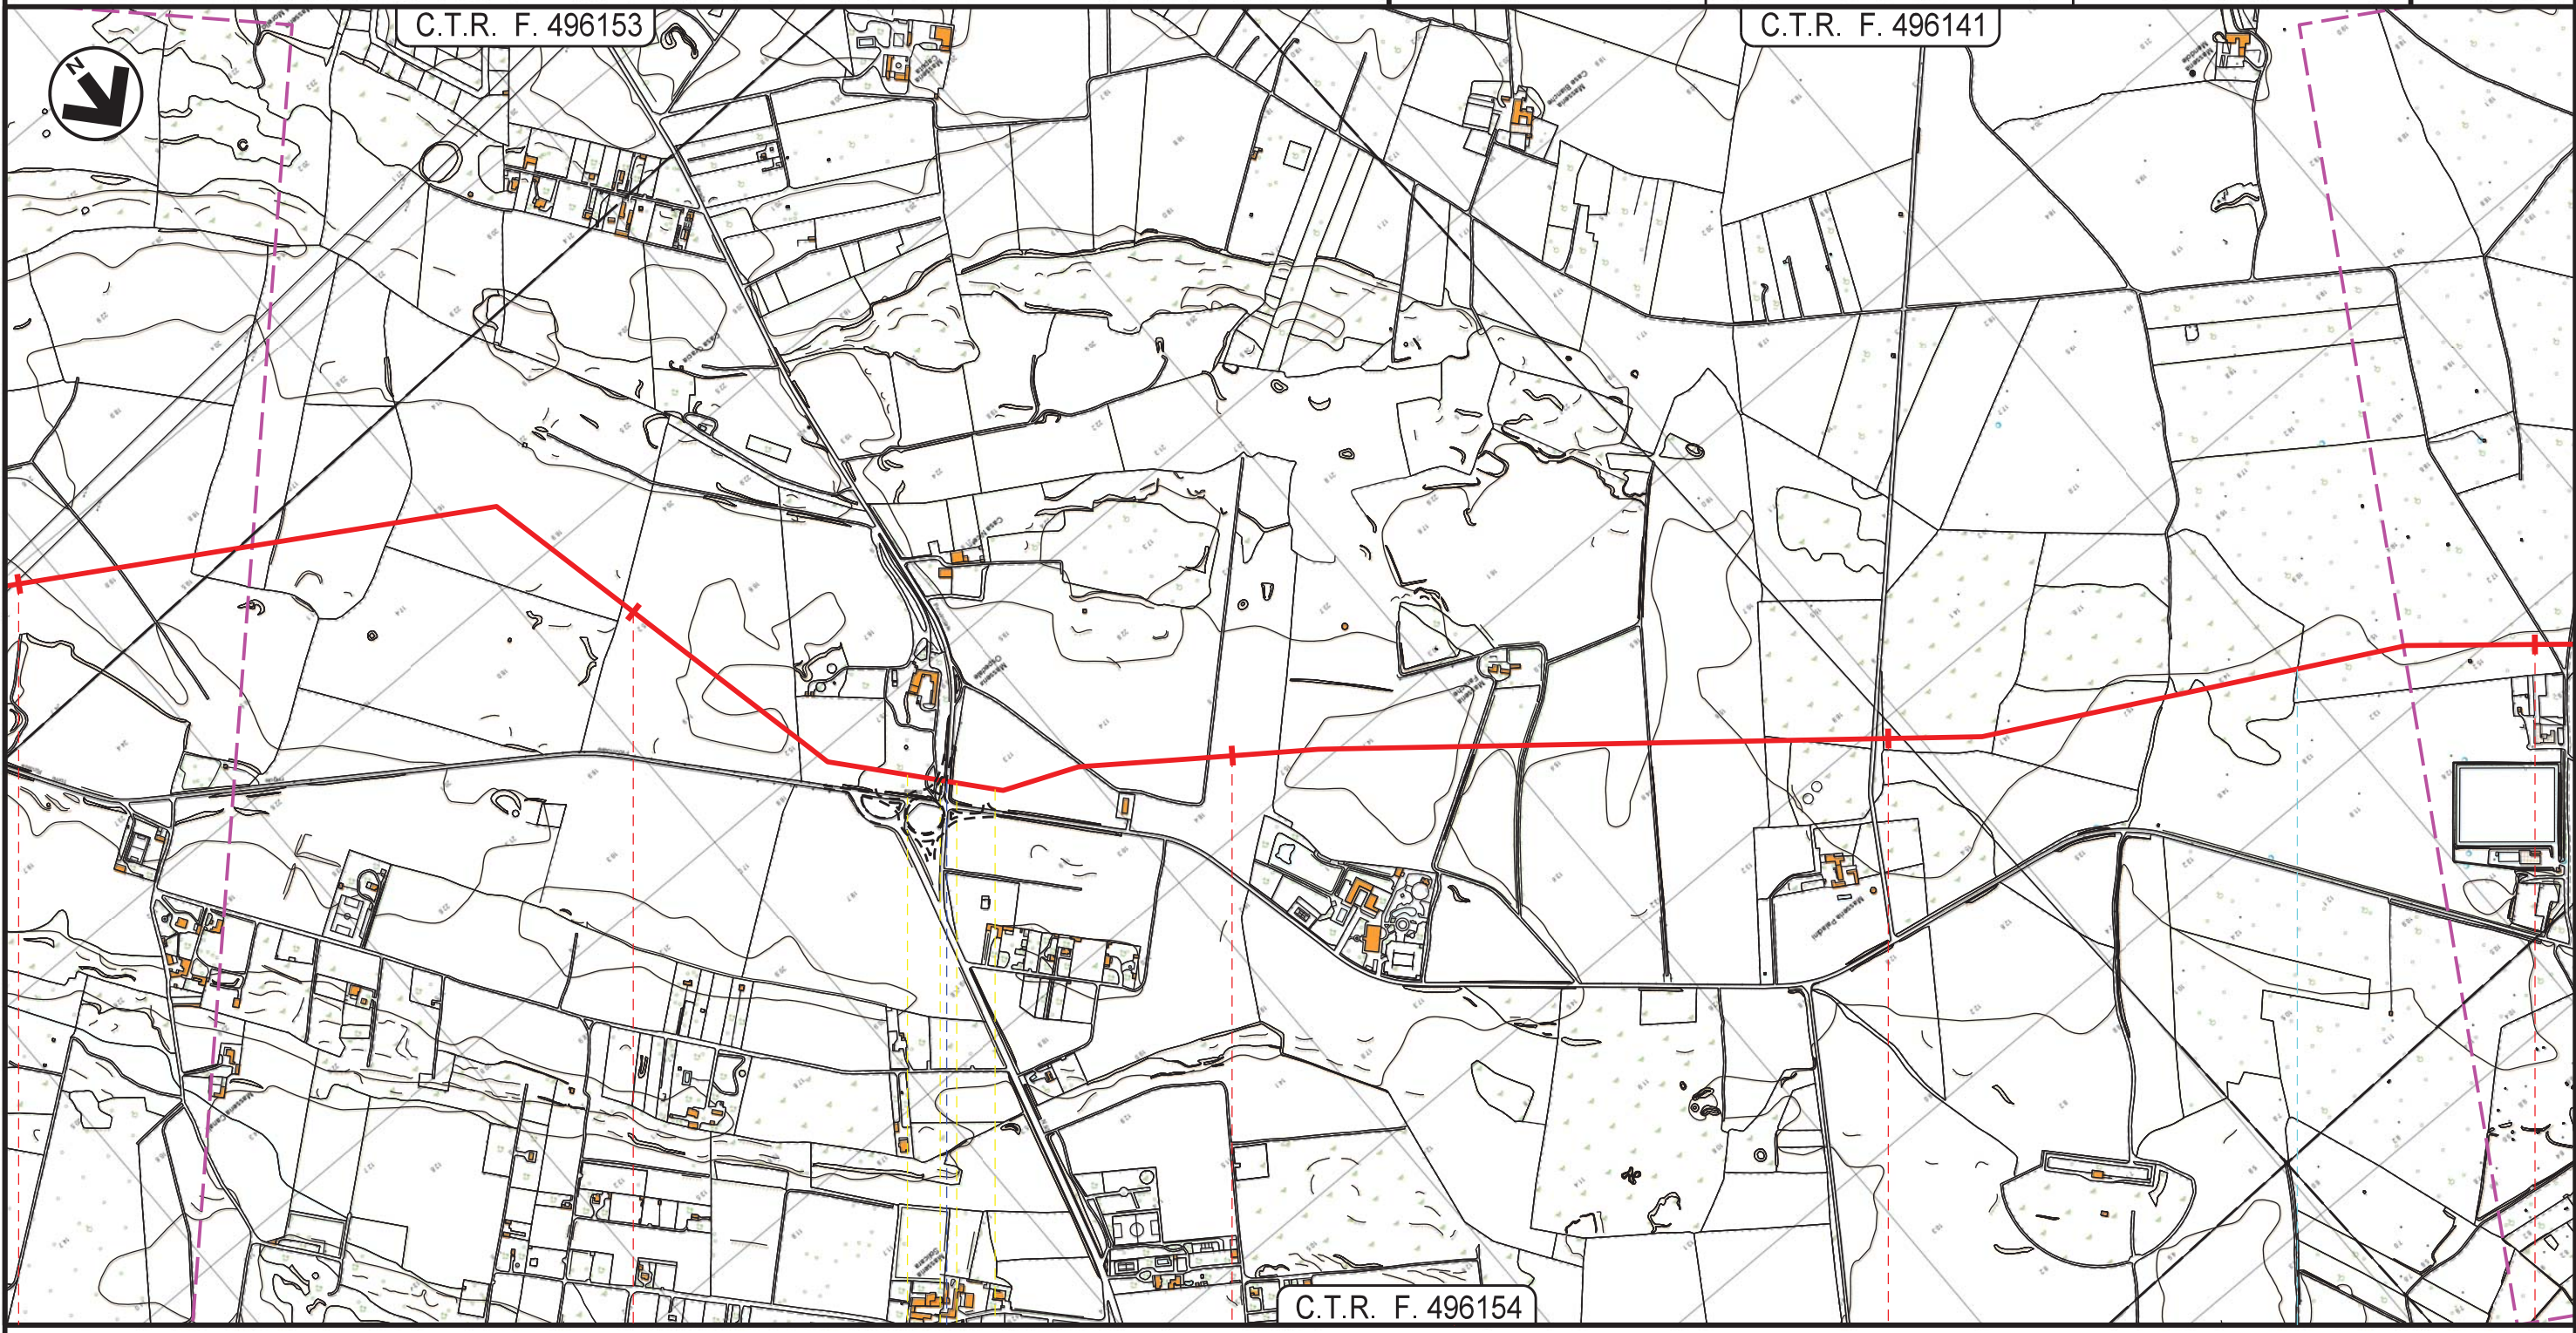

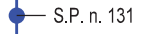22	23	24	25	26
LECCE				
LECCE				
 S.P. n. 131				
				







# Metanodotto INTERCONNESSIONE TAP DN 1400 (56"), DP 75 bar

## TRACCIATO DI PROGETTO

5	20/05/2016	AGGIORNAMENTO-INSERITE OTTIMIZZAZIONI DI TRACCIATO E DI PROGETTO	G.AIUDI	M.BEGINI	H.D.AIUDI F.FERRINI
4	04/09/2015	EMISSIONE PER PERMESSI	L.GAUDENZI	M.BEGINI	H.D.AIUDI F.FERRINI
REV.	DATA	DESCRIZIONE	ELABORATO	VERIFICATO	APPROVATO AUTORIZZATO
			PROGETTISTA  Rif.TFM: 011014-10-DT-D-5200		
			Dis.	PG-TP-001	
			Comm.	NR/13167	

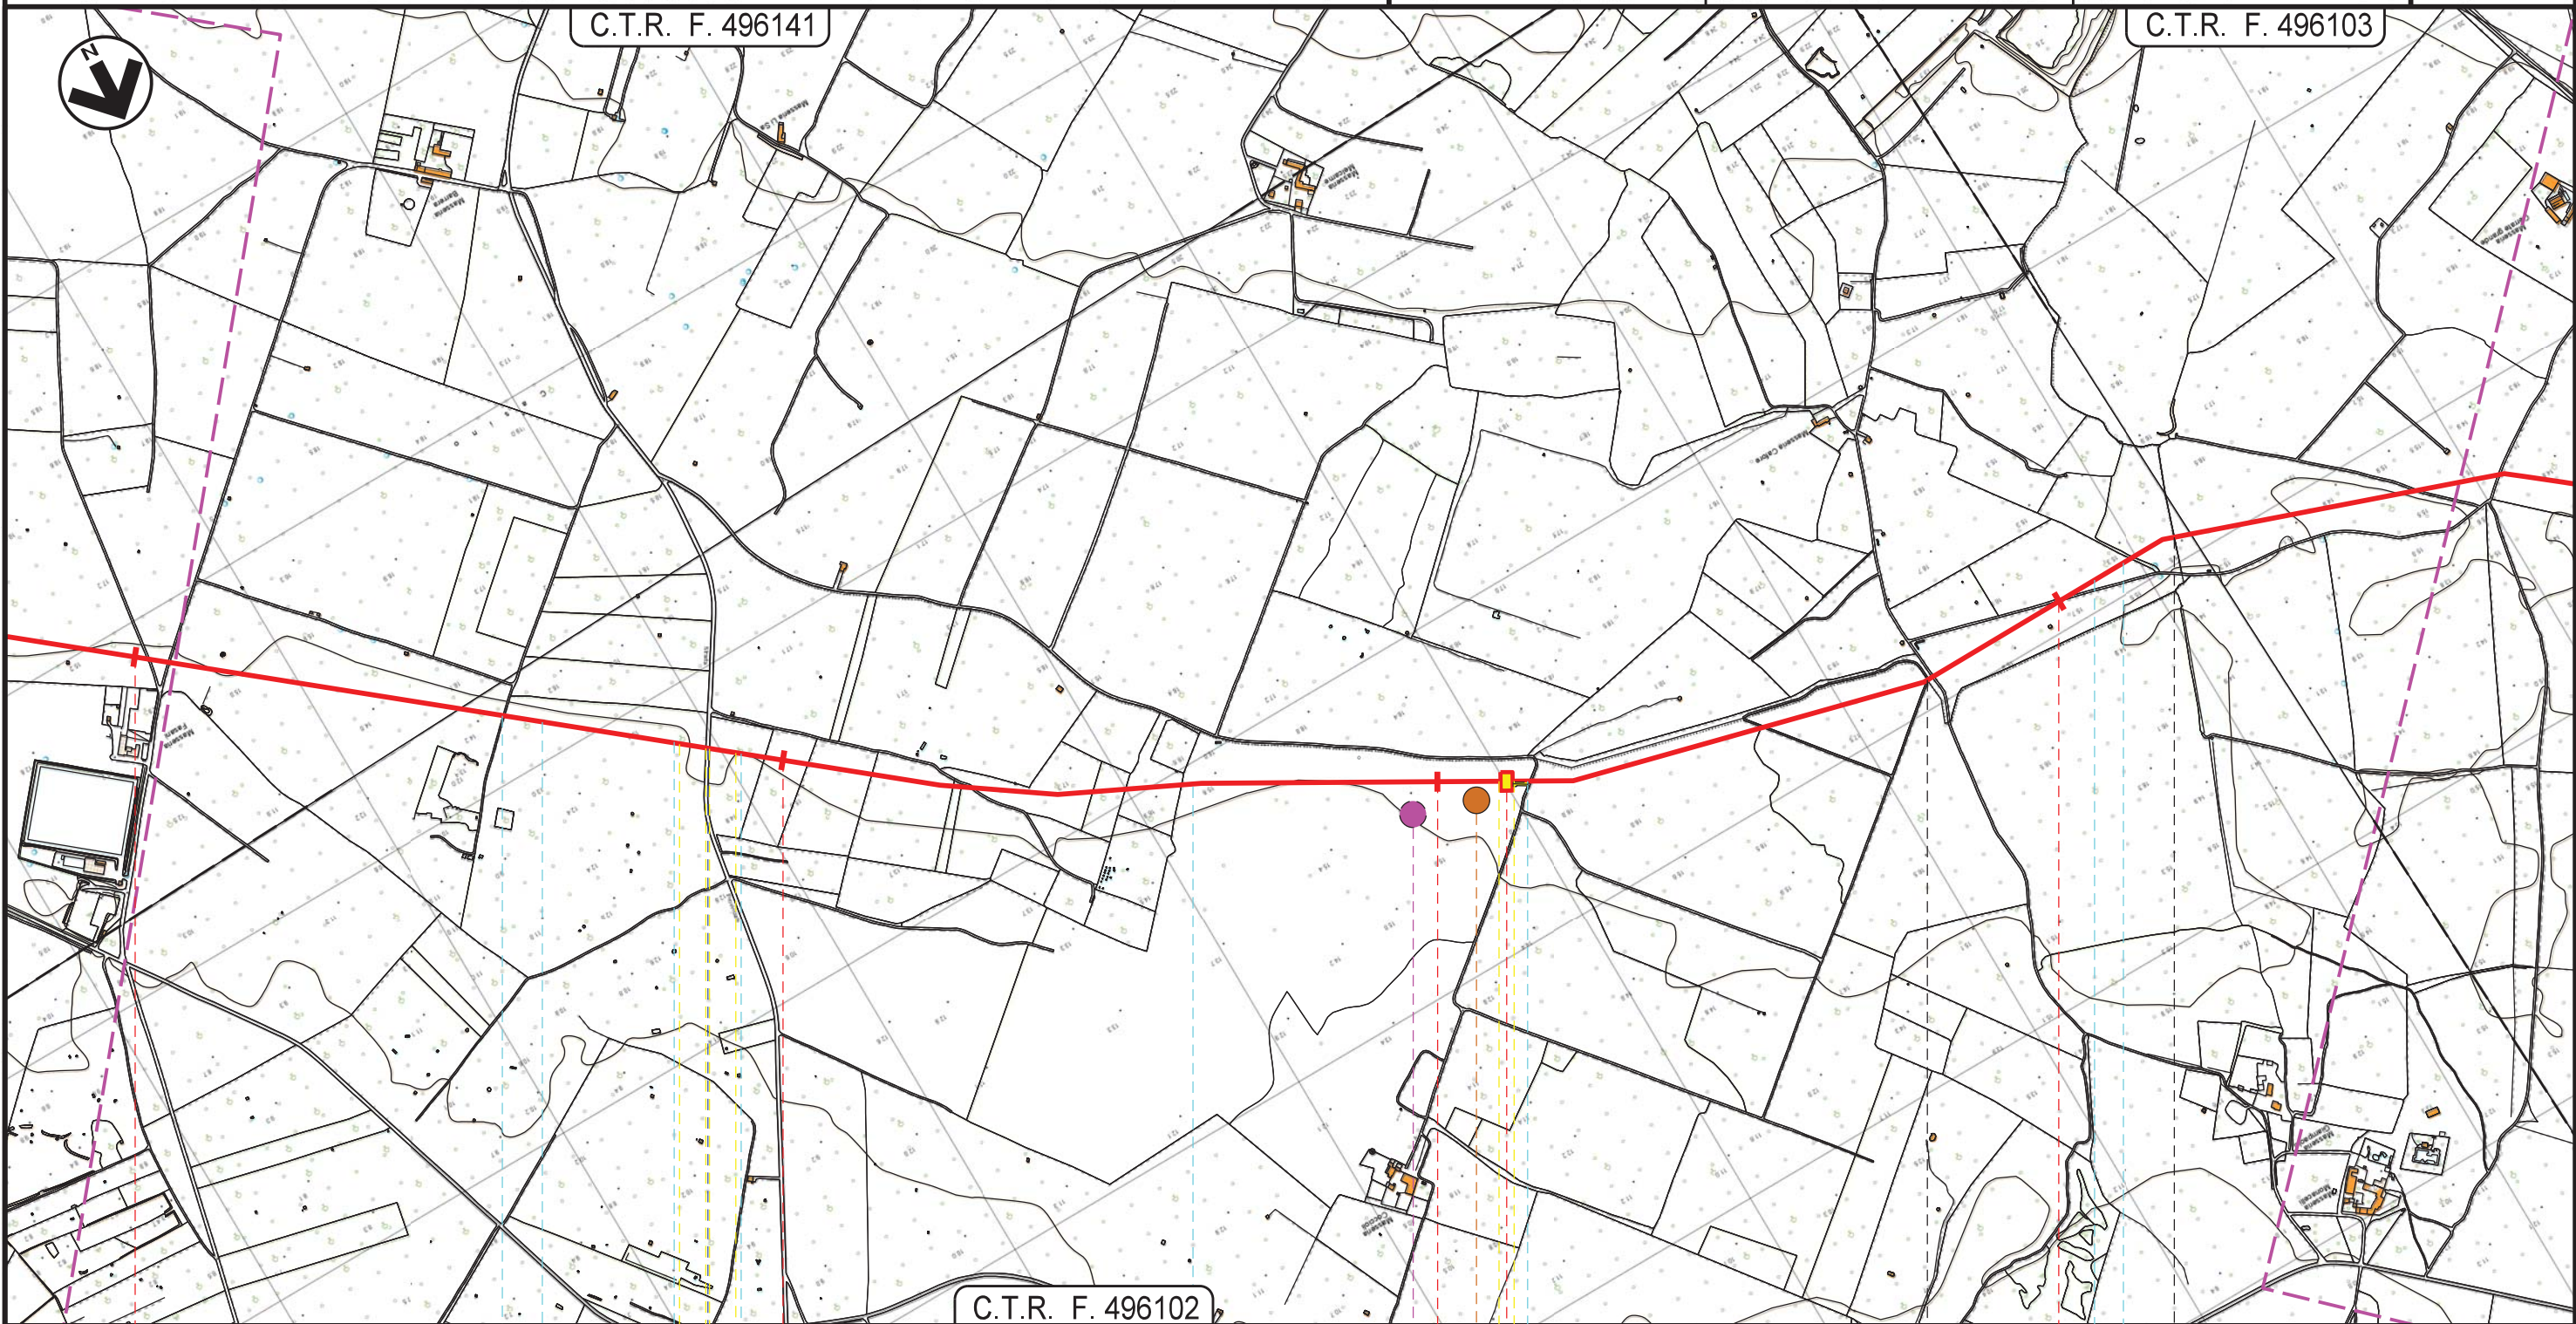Foglio  
**9**  
di 17  
Scala  
1:10.000





26	27	28	29
LECCE		SURBO	
LECCE			
 S.P. n. 93			
			

Metanodotto INTERCONNESSIONE TAP  
DN 1400 (56"), DP 75 bar

TRACCIATO DI PROGETTO

5	20/05/2016	AGGIORNAMENTO-INERITE OTTIMIZZAZIONI DI TRACCIATO E DI PROGETTO	G.AIUDI	M.BEGINI	H.D.AIUDI F.FERRINI
4	04/09/2015	EMISSIONE PER PERMESSI	L.GAUDENZI	M.BEGINI	H.D.AIUDI F.FERRINI
REV.	DATA	DESCRIZIONE	ELABORATO	VERIFICATO	APPROVATO AUTORIZZATO
			PROGETTISTA  Rif. TFM: 011014-10-DT-D-5200		
			Dis.	PG-TP-001	
			Comm.	NR/13167	

Foglio  
**10**  
di 17  
Scala  
1:10.000

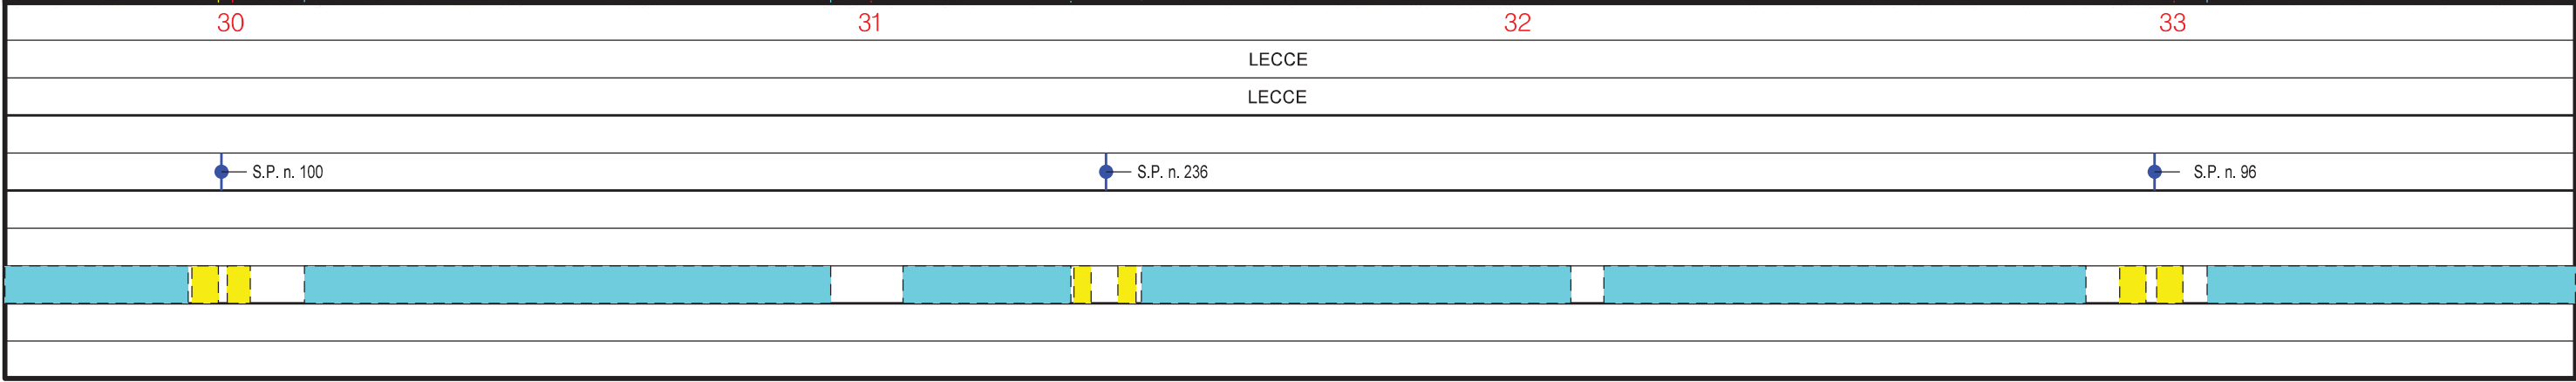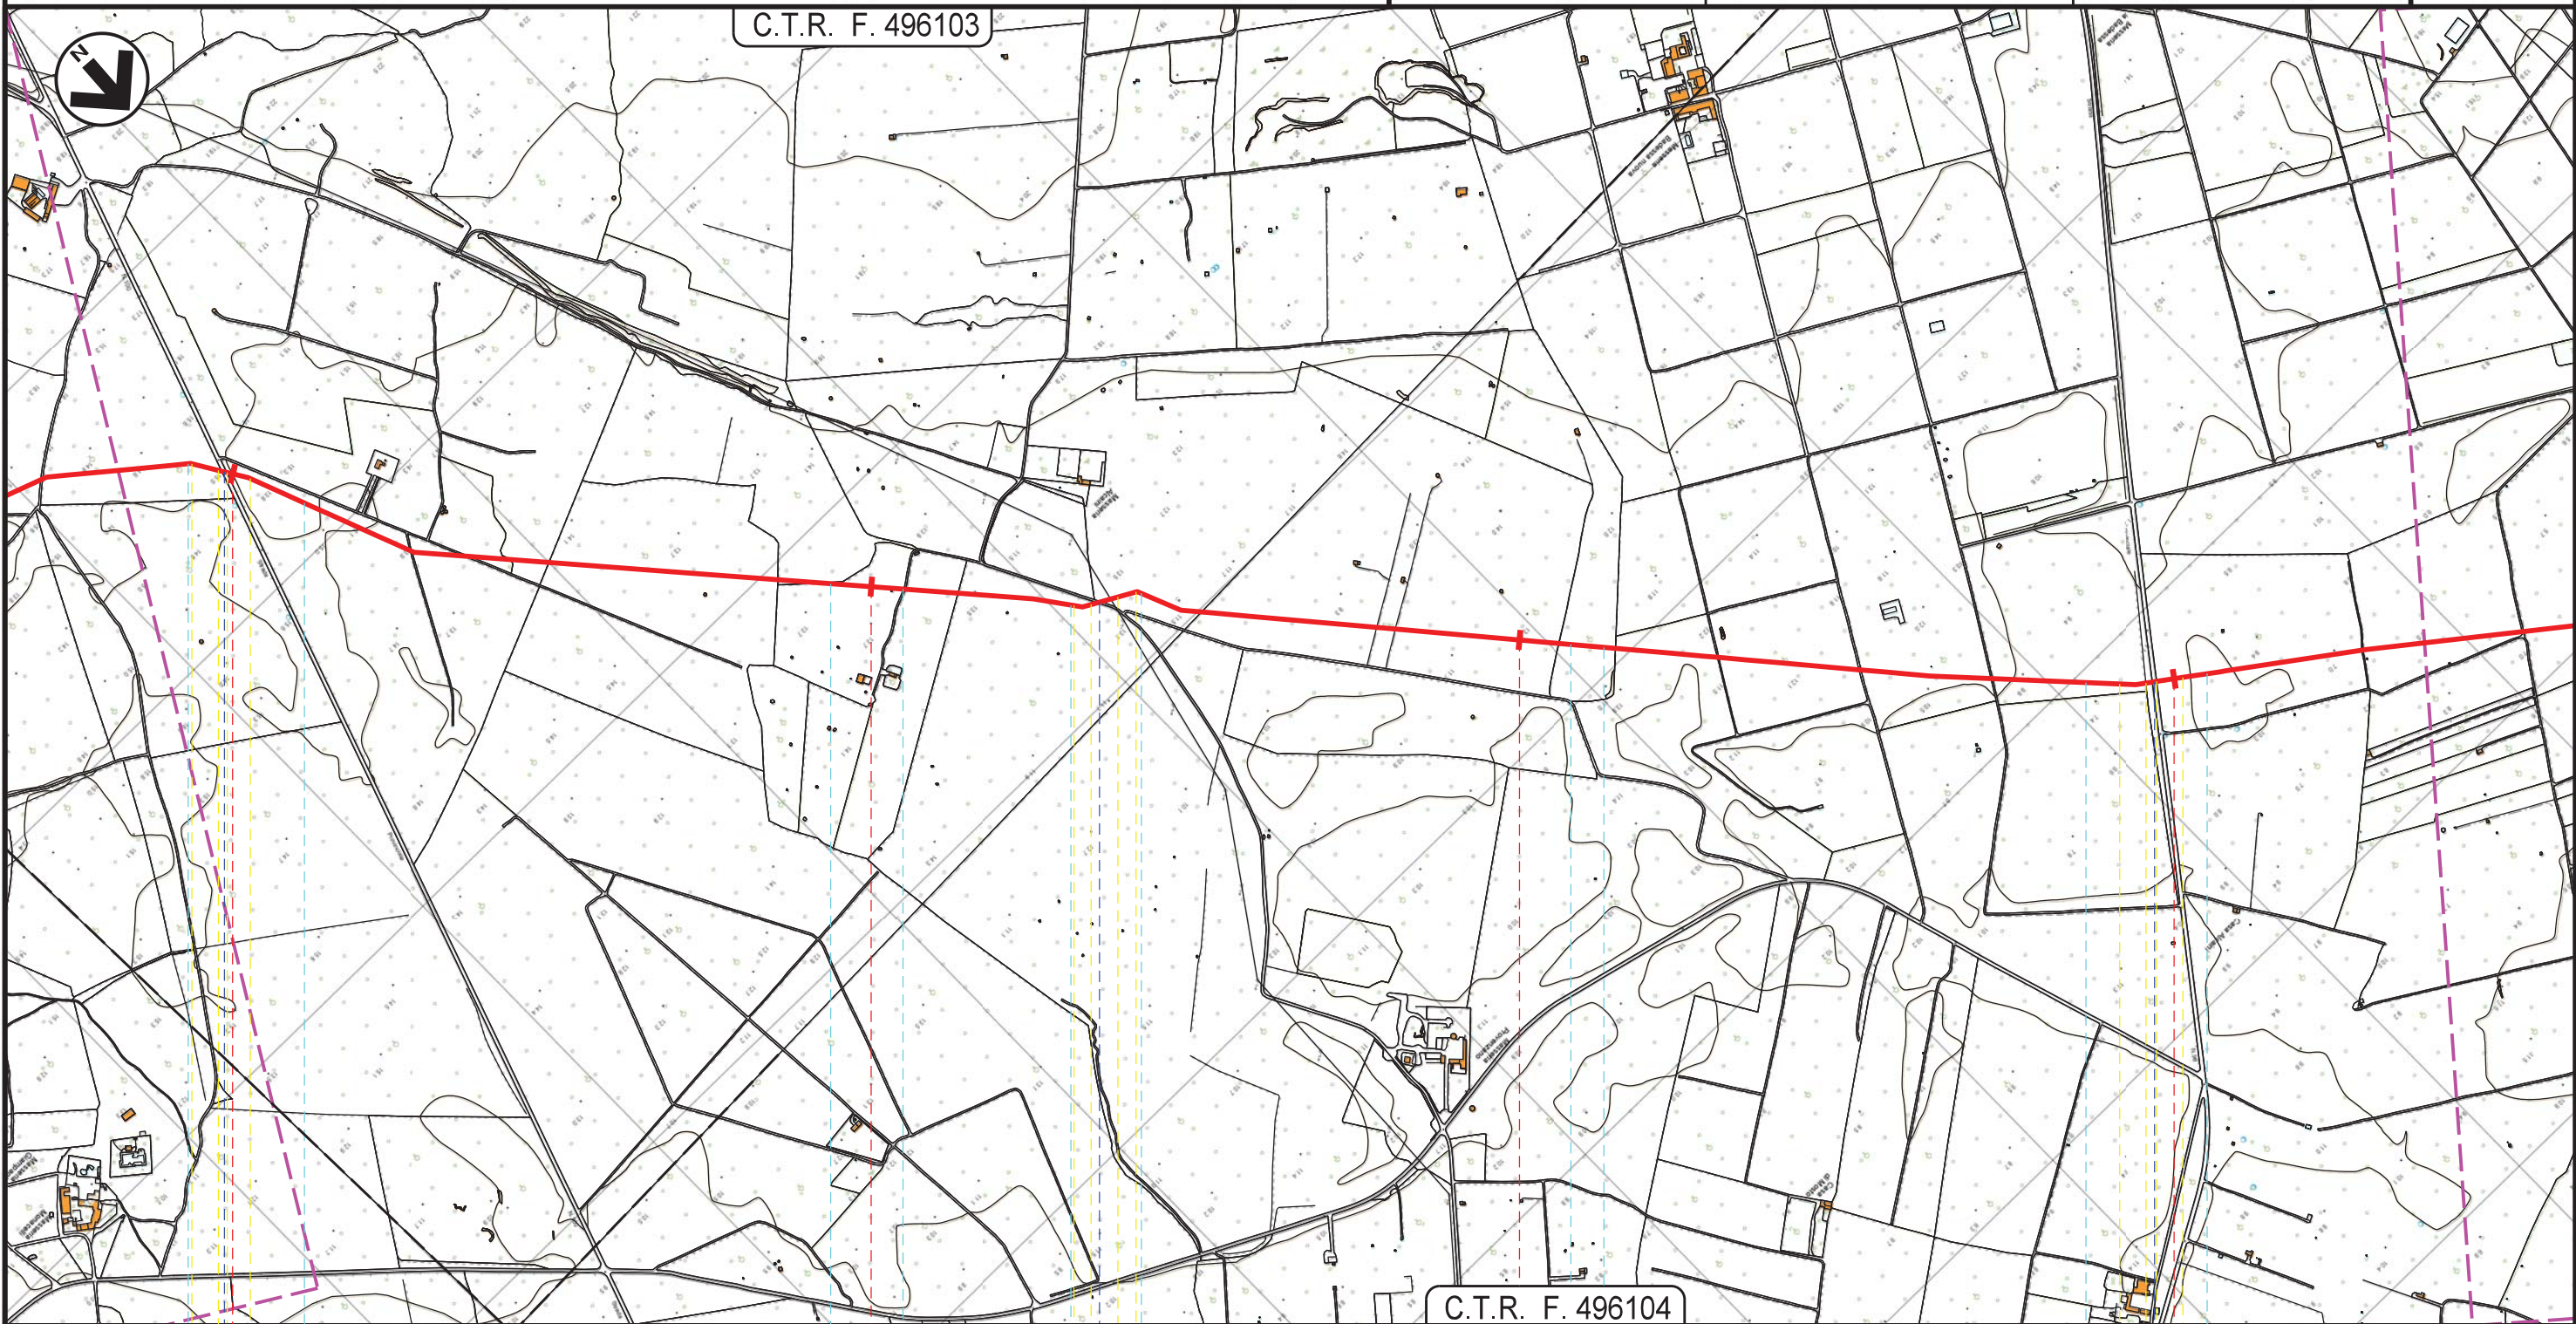


Metanodotto INTERCONNESSIONE TAP  
DN 1400 (56"), DP 75 bar

TRACCIATO DI PROGETTO

5	20/05/2016	AGGIORNAMENTO-INSEITE OTTIMIZZAZIONI DI TRACCIATO E DI PROGETTO	G.AIUDI	M.BEGINI	H.D.AIUDI F.FERRINI
4	04/09/2015	EMISSIONE PER PERMESSI	L.GAUDENZI	M.BEGINI	H.D.AIUDI F.FERRINI
REV.	DATA	DESCRIZIONE	ELABORATO	VERIFICATO	APPROVATO AUTORIZZATO
			PROGETTISTA  Rif.TFM: 011014-10-DT-D-5200		
			Dis.	PG-TP-001	
			Comm.	NR/13167	


Foglio  
**11**  
di 17  
Scala  
1:10.000

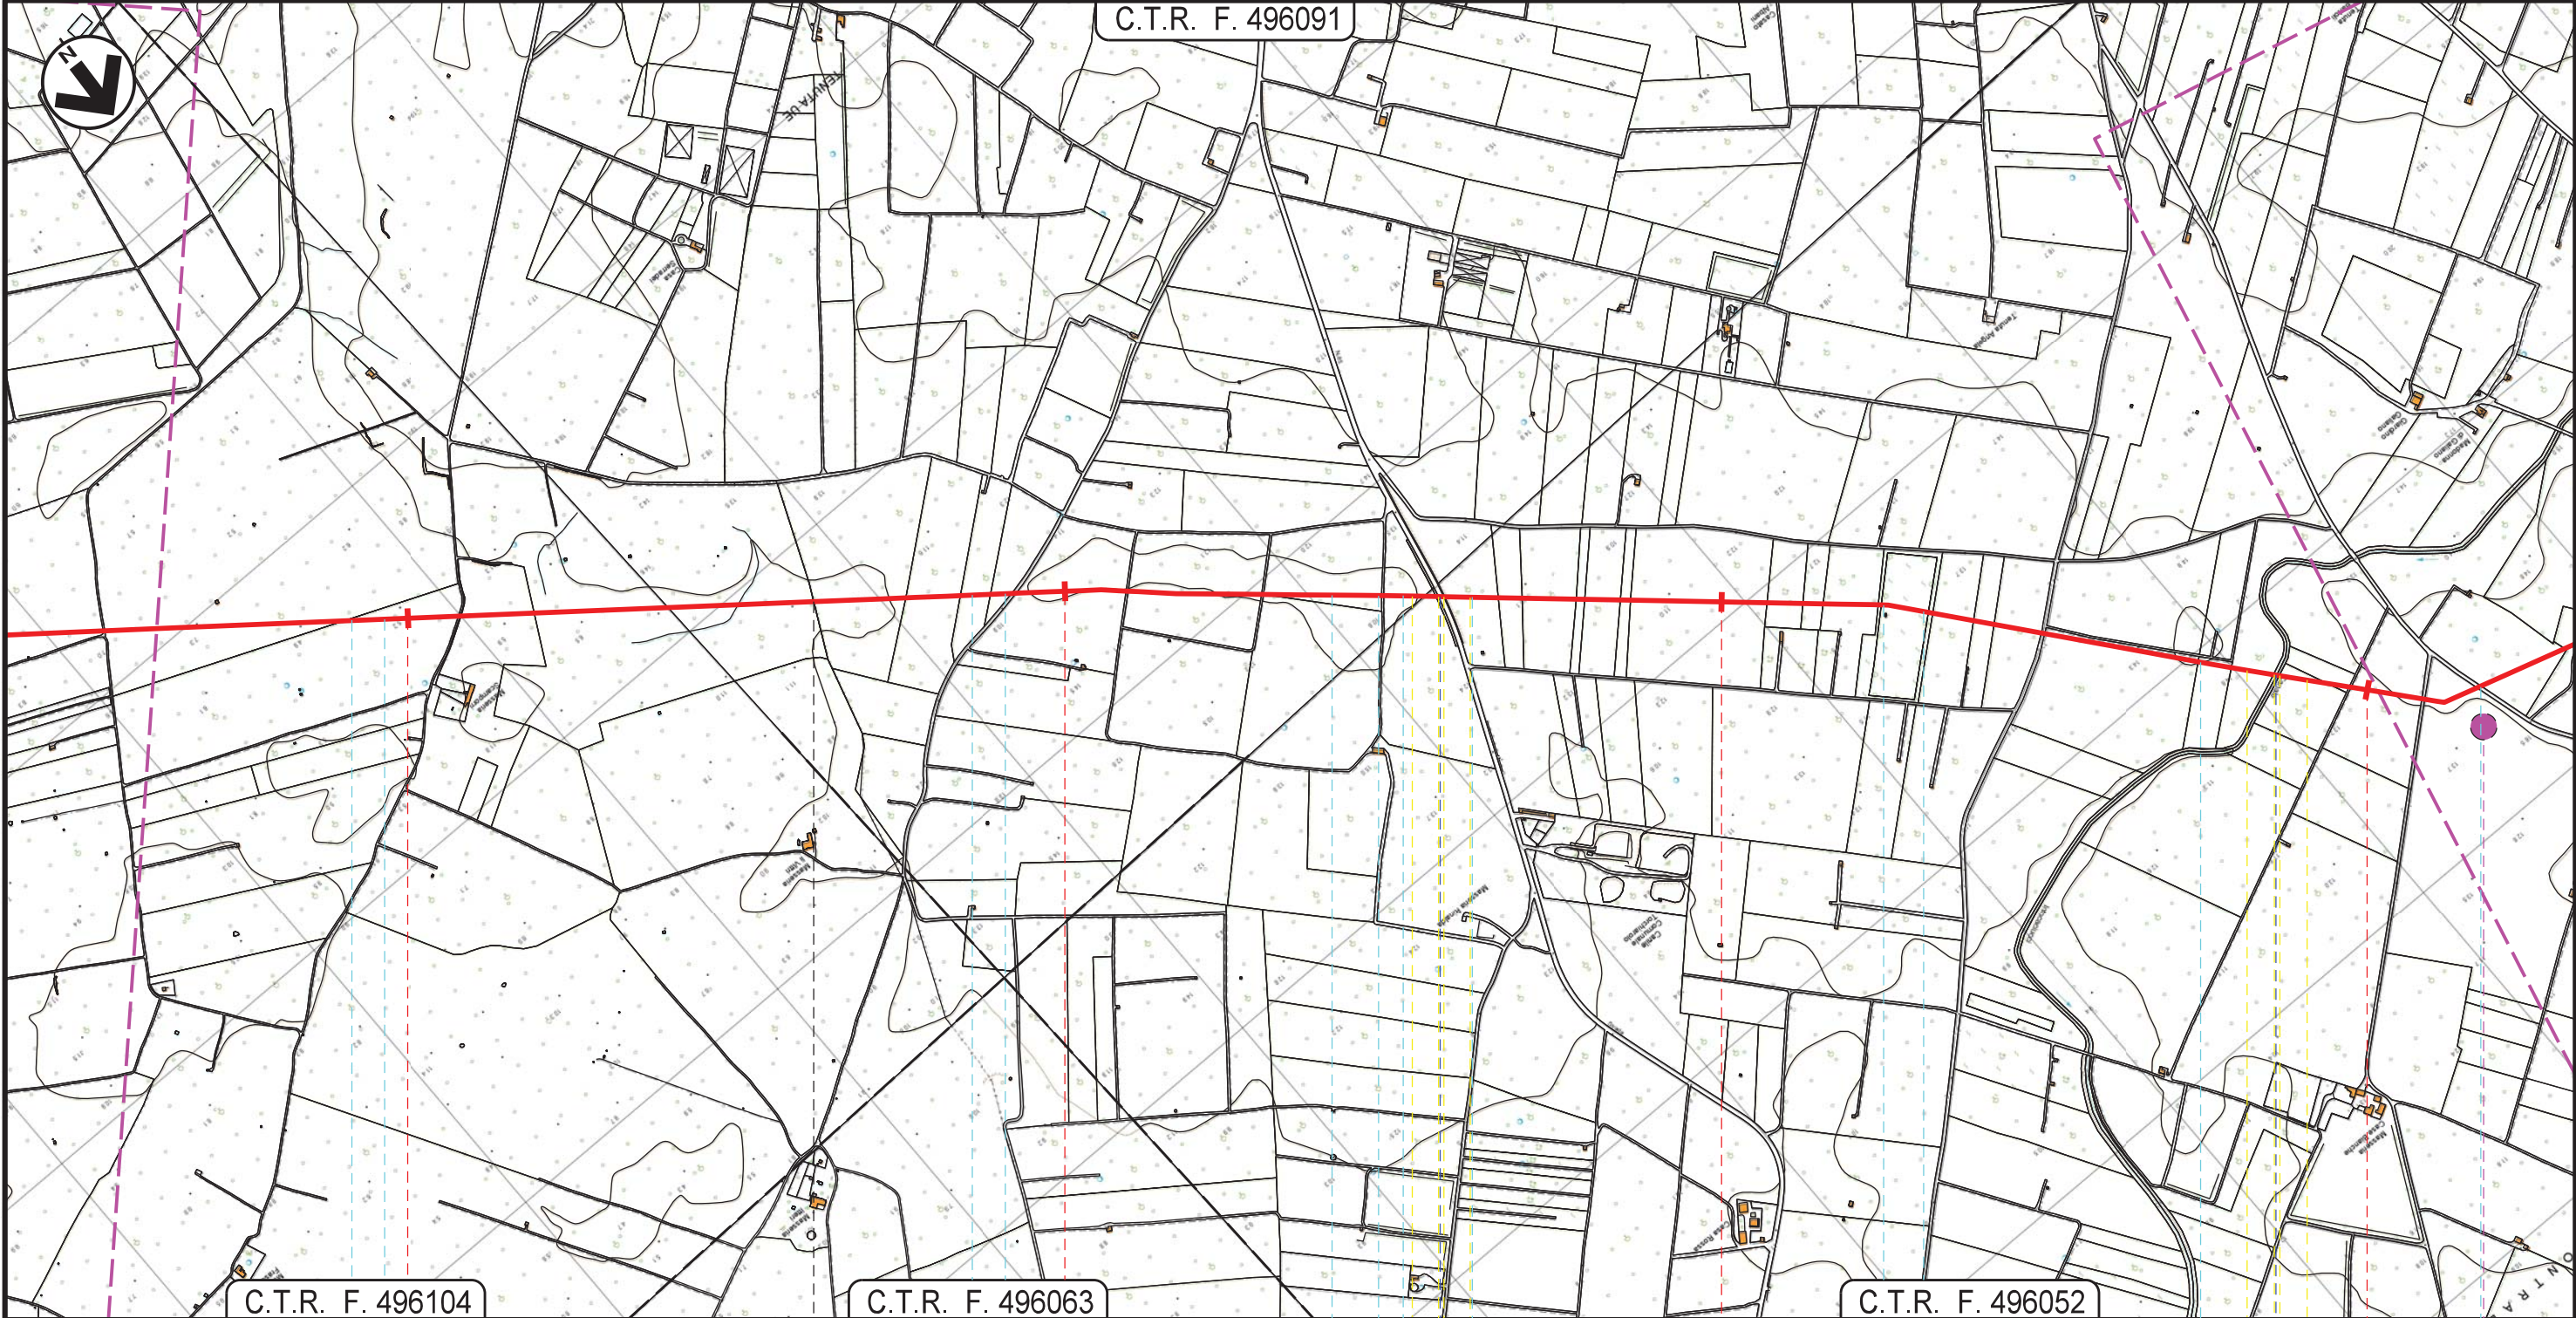

34	35	36	37
LECCE		TORCHIAROLO	
LECCE		BRINDISI	

S.P. n. 85 C.le Infocaciucci

**D13**




Metanodotto INTERCONNESSIONE TAP  
DN 1400 (56"), DP 75 bar

TRACCIATO DI PROGETTO

5	20/05/2016	AGGIORNAMENTO-INSERITE OTTIMIZZAZIONI DI TRACCIATO E DI PROGETTO	G.AIUDI	M.BEGINI	H.D.AIUDI F.FERRINI
4	04/09/2015	EMISSIONE PER PERMESSI	L.GAUDENZI	M.BEGINI	H.D.AIUDI F.FERRINI
REV.	DATA	DESCRIZIONE	ELABORATO	VERIFICATO	APPROVATO AUTORIZZATO
			PROGETTISTA  Rif.TFM: 011014-10-DT-D-5200		
			Dis.	PG-TP-001	
			Comm.	NR/13167	

Foglio  
12  
di 17  
Scala  
1:10.000

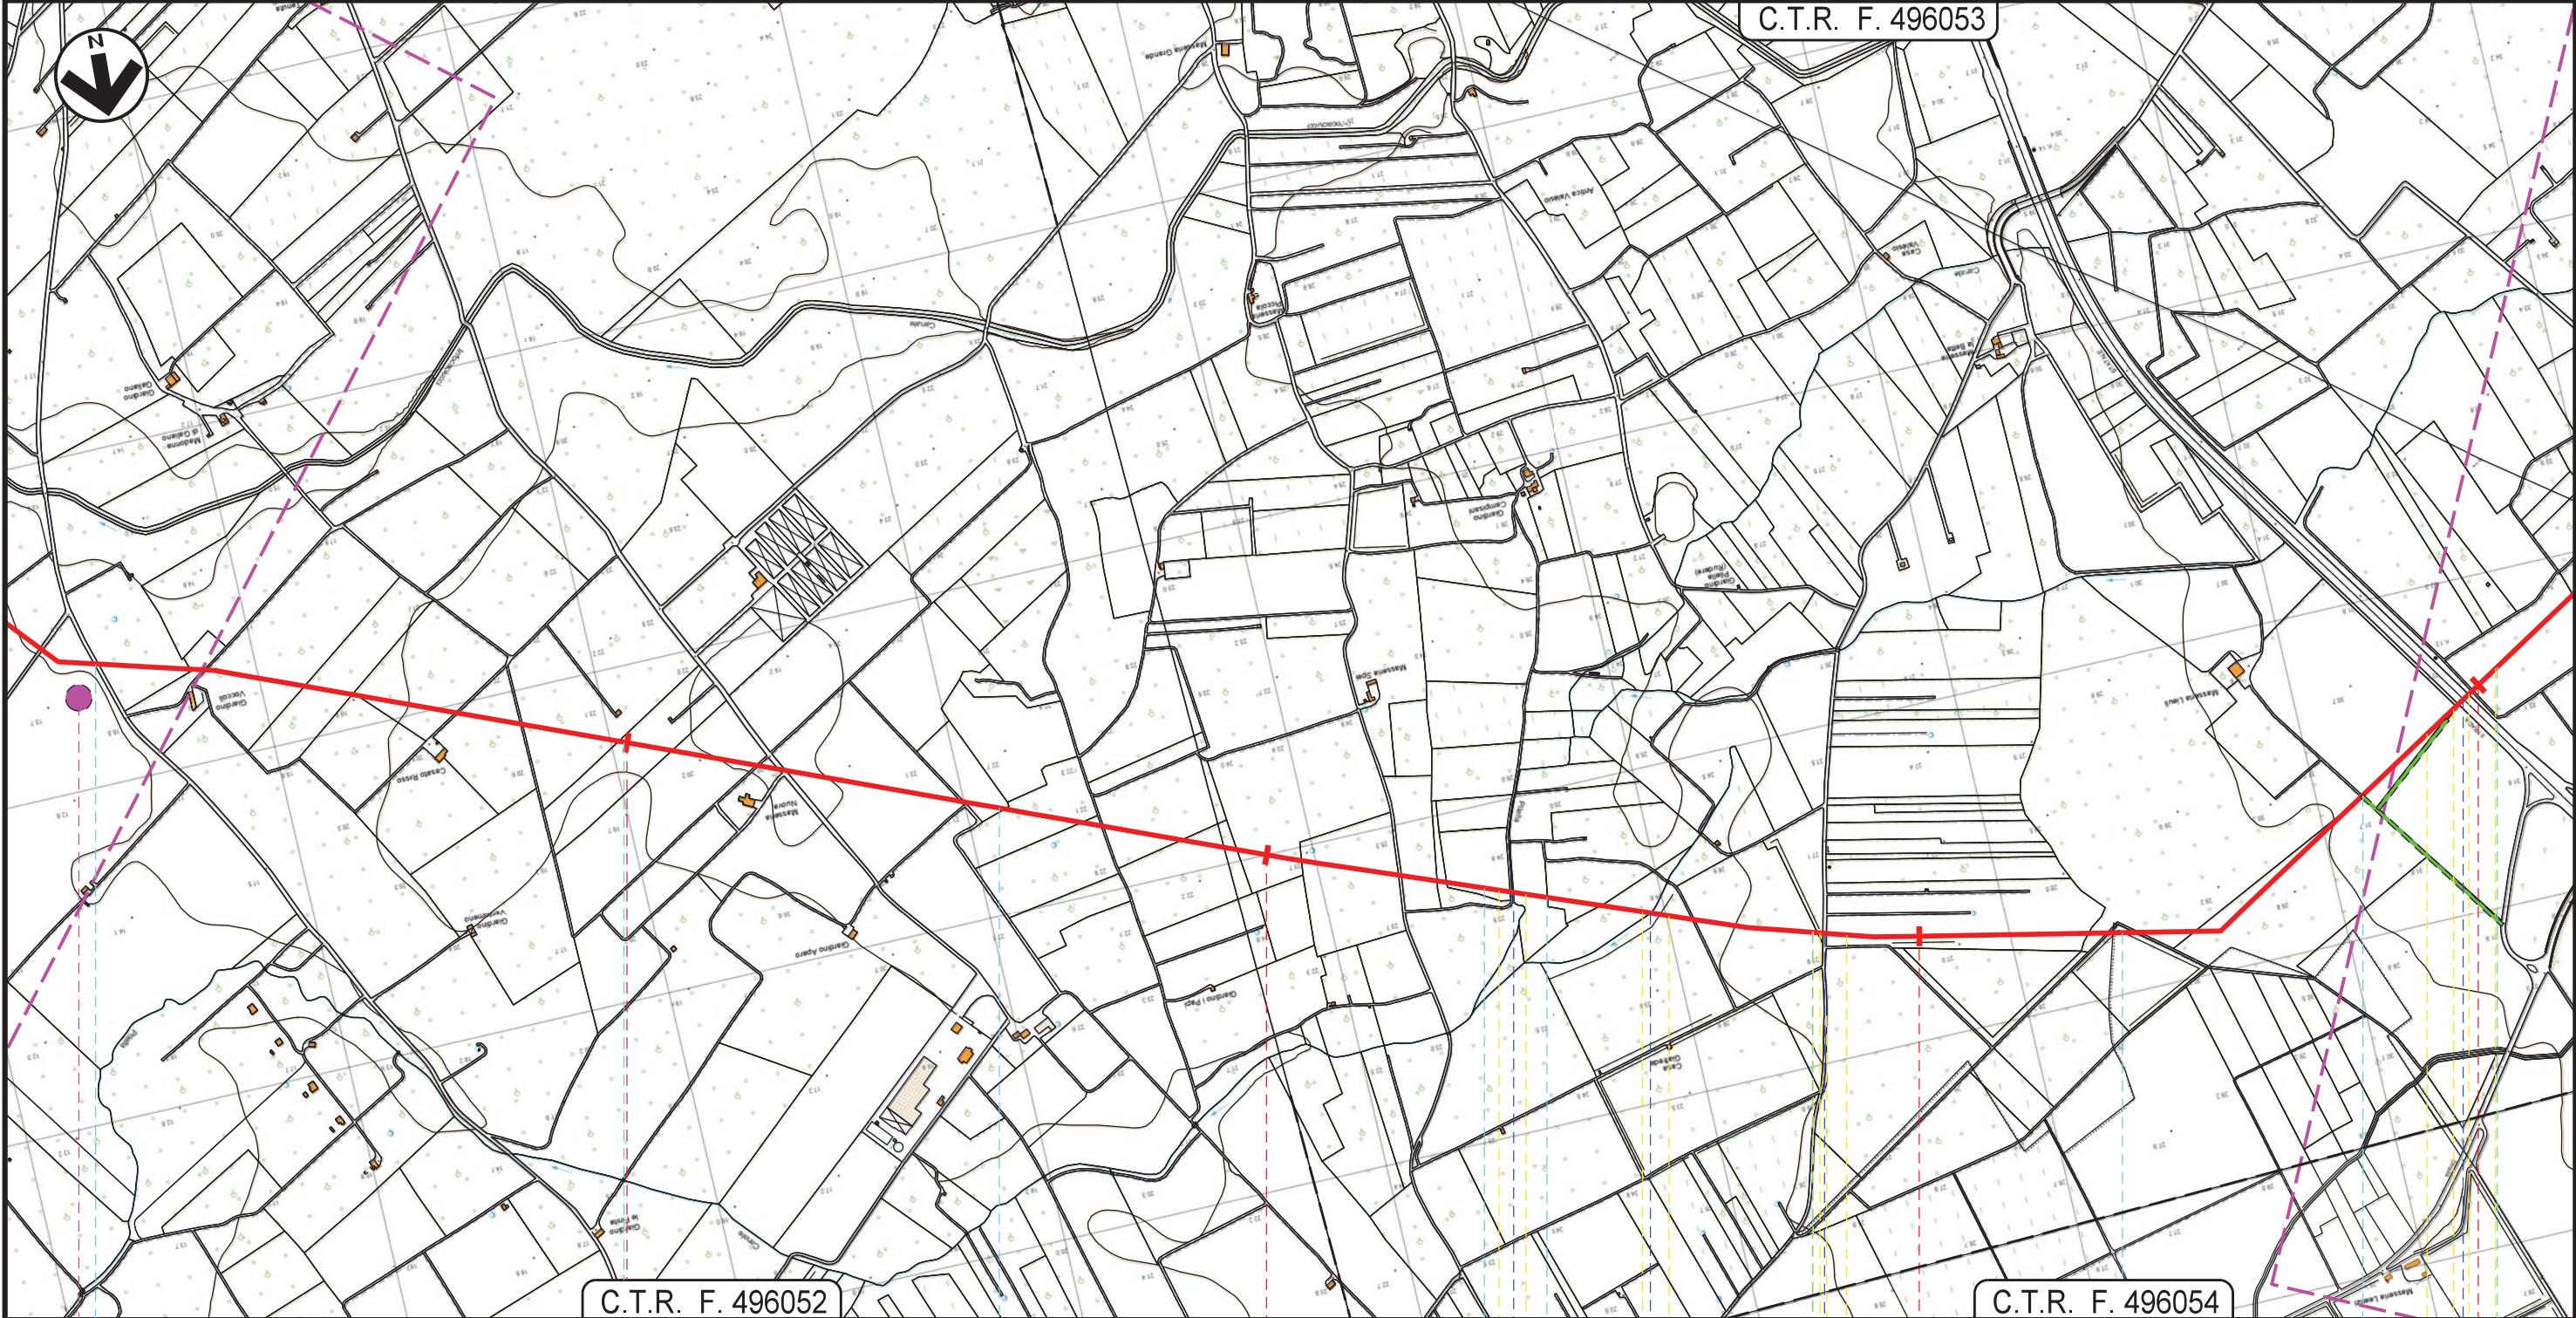

C.T.R. F. 496052

C.T.R. F. 496054

38

39

40

41

TORCHIAROLO

BRINDISI

-  Canale Pilella
-  Canale Episodico
-  Strada Vic. dell Monache
-  S.S. n. 613

D13





# Metanodotto INTERCONNESSIONE TAP DN 1400 (56"), DP 75 bar

## TRACCIATO DI PROGETTO

5	20/05/2016	AGGIORNAMENTO-INSERITE OTTIMIZZAZIONI DI TRACCIATO E DI PROGETTO	G.AIUDI	M.BEGINI	H.D.AIUDI F.FERRINI
4	04/09/2015	EMISSIONE PER PERMESSI	L.GAUDENZI	M.BEGINI	H.D.AIUDI F.FERRINI
REV.	DATA	DESCRIZIONE	ELABORATO	VERIFICATO	APPROVATO AUTORIZZATO
			PROGETTISTA  Rif.TFM: 011014-10-DT-D-5200		
			Dis.	PG-TP-001	
			Comm.	NR/13167	

Foglio  
**13**  
di 17  
Scala  
1:10.000

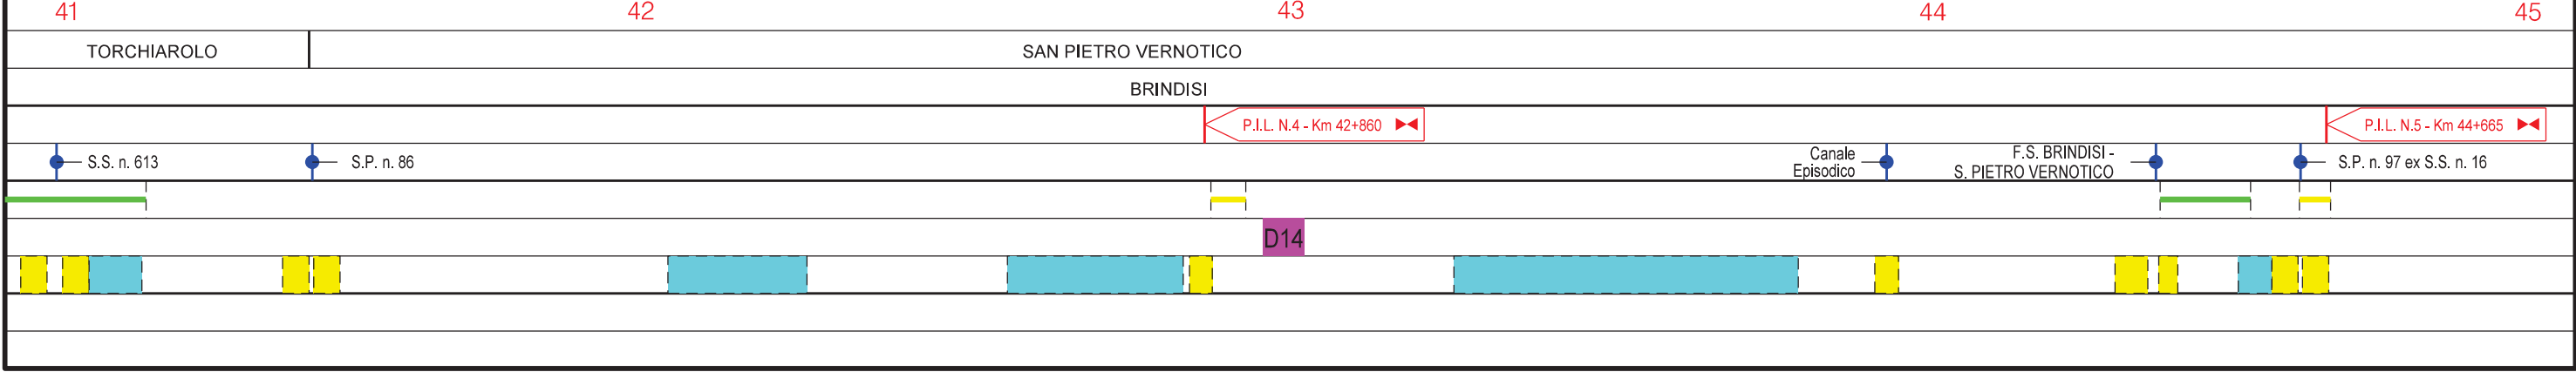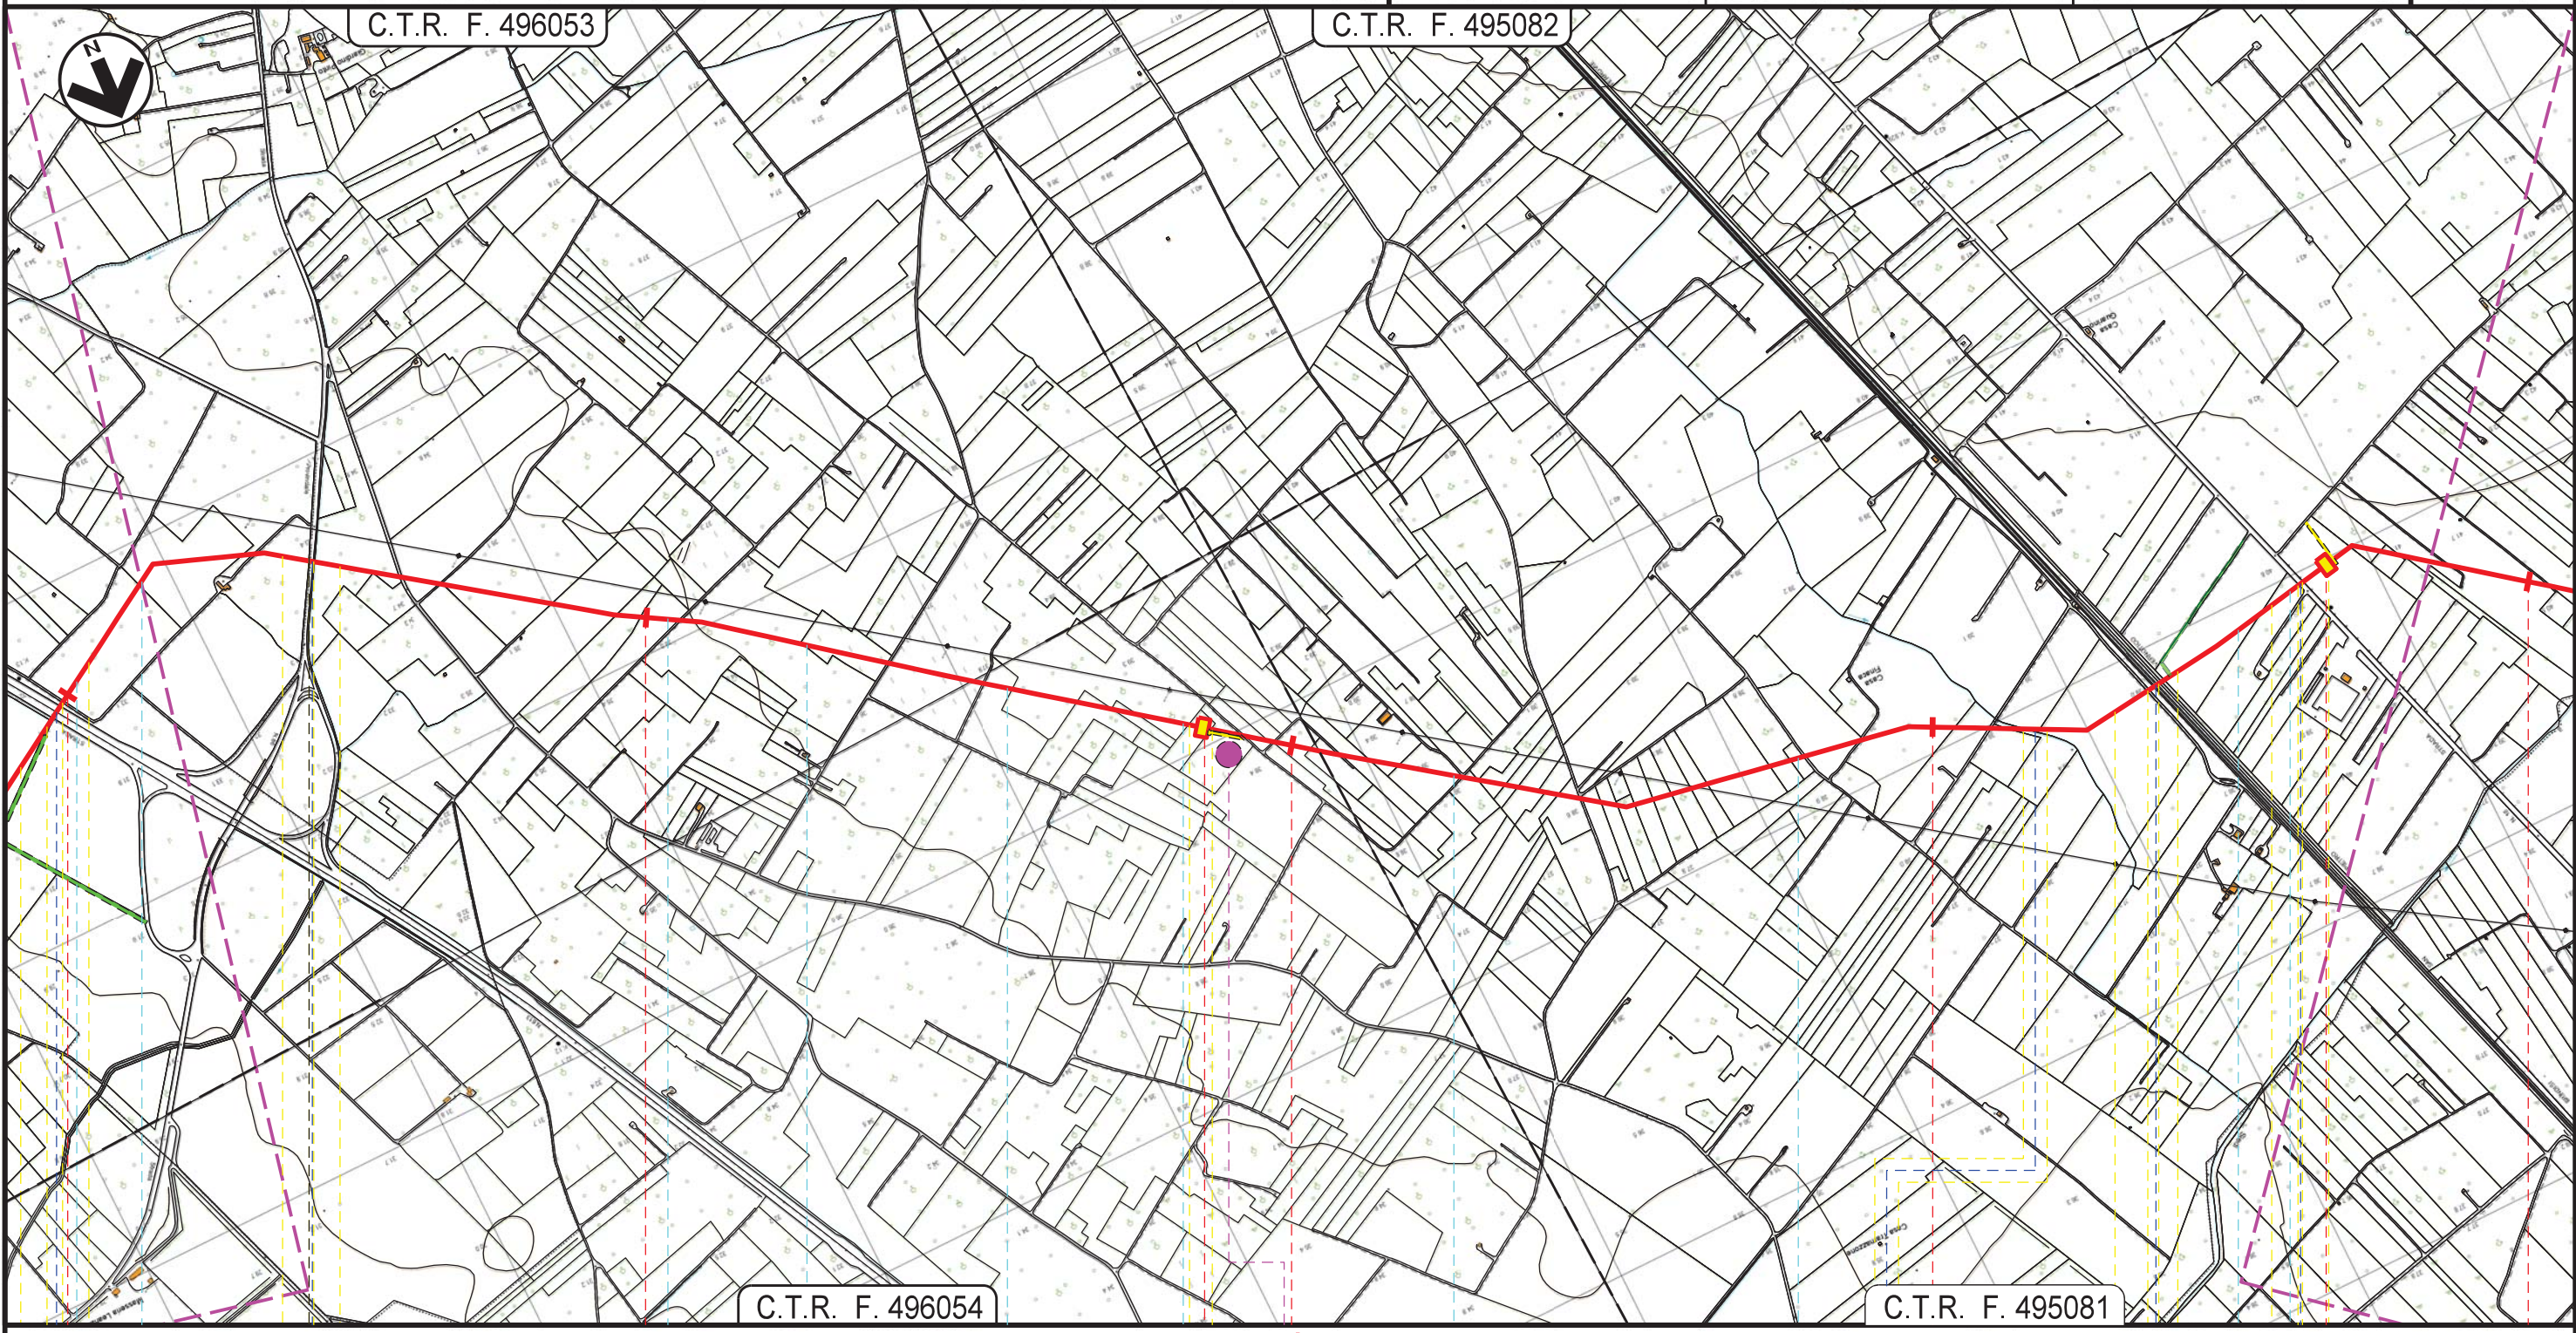


# Metanodotto INTERCONNESSIONE TAP DN 1400 (56"), DP 75 bar

## TRACCIATO DI PROGETTO

5	20/05/2016	AGGIORNAMENTO-INSERITE OTTIMIZZAZIONI DI TRACCIATO E DI PROGETTO	G.AIUDI	M.BEGINI	H.D.AIUDI F.FERRINI
4	04/09/2015	EMISSIONE PER PERMESSI	L.GAUDENZI	M.BEGINI	H.D.AIUDI F.FERRINI
REV.	DATA	DESCRIZIONE	ELABORATO	VERIFICATO	APPROVATO AUTORIZZATO
			PROGETTISTA  Rif.TFM: 011014-10-DT-D-5200		
			Dis.	PG-TP-001	
			Comm.	NR/13167	

Foglio  
**14**  
di 17  
Scala  
1:10.000

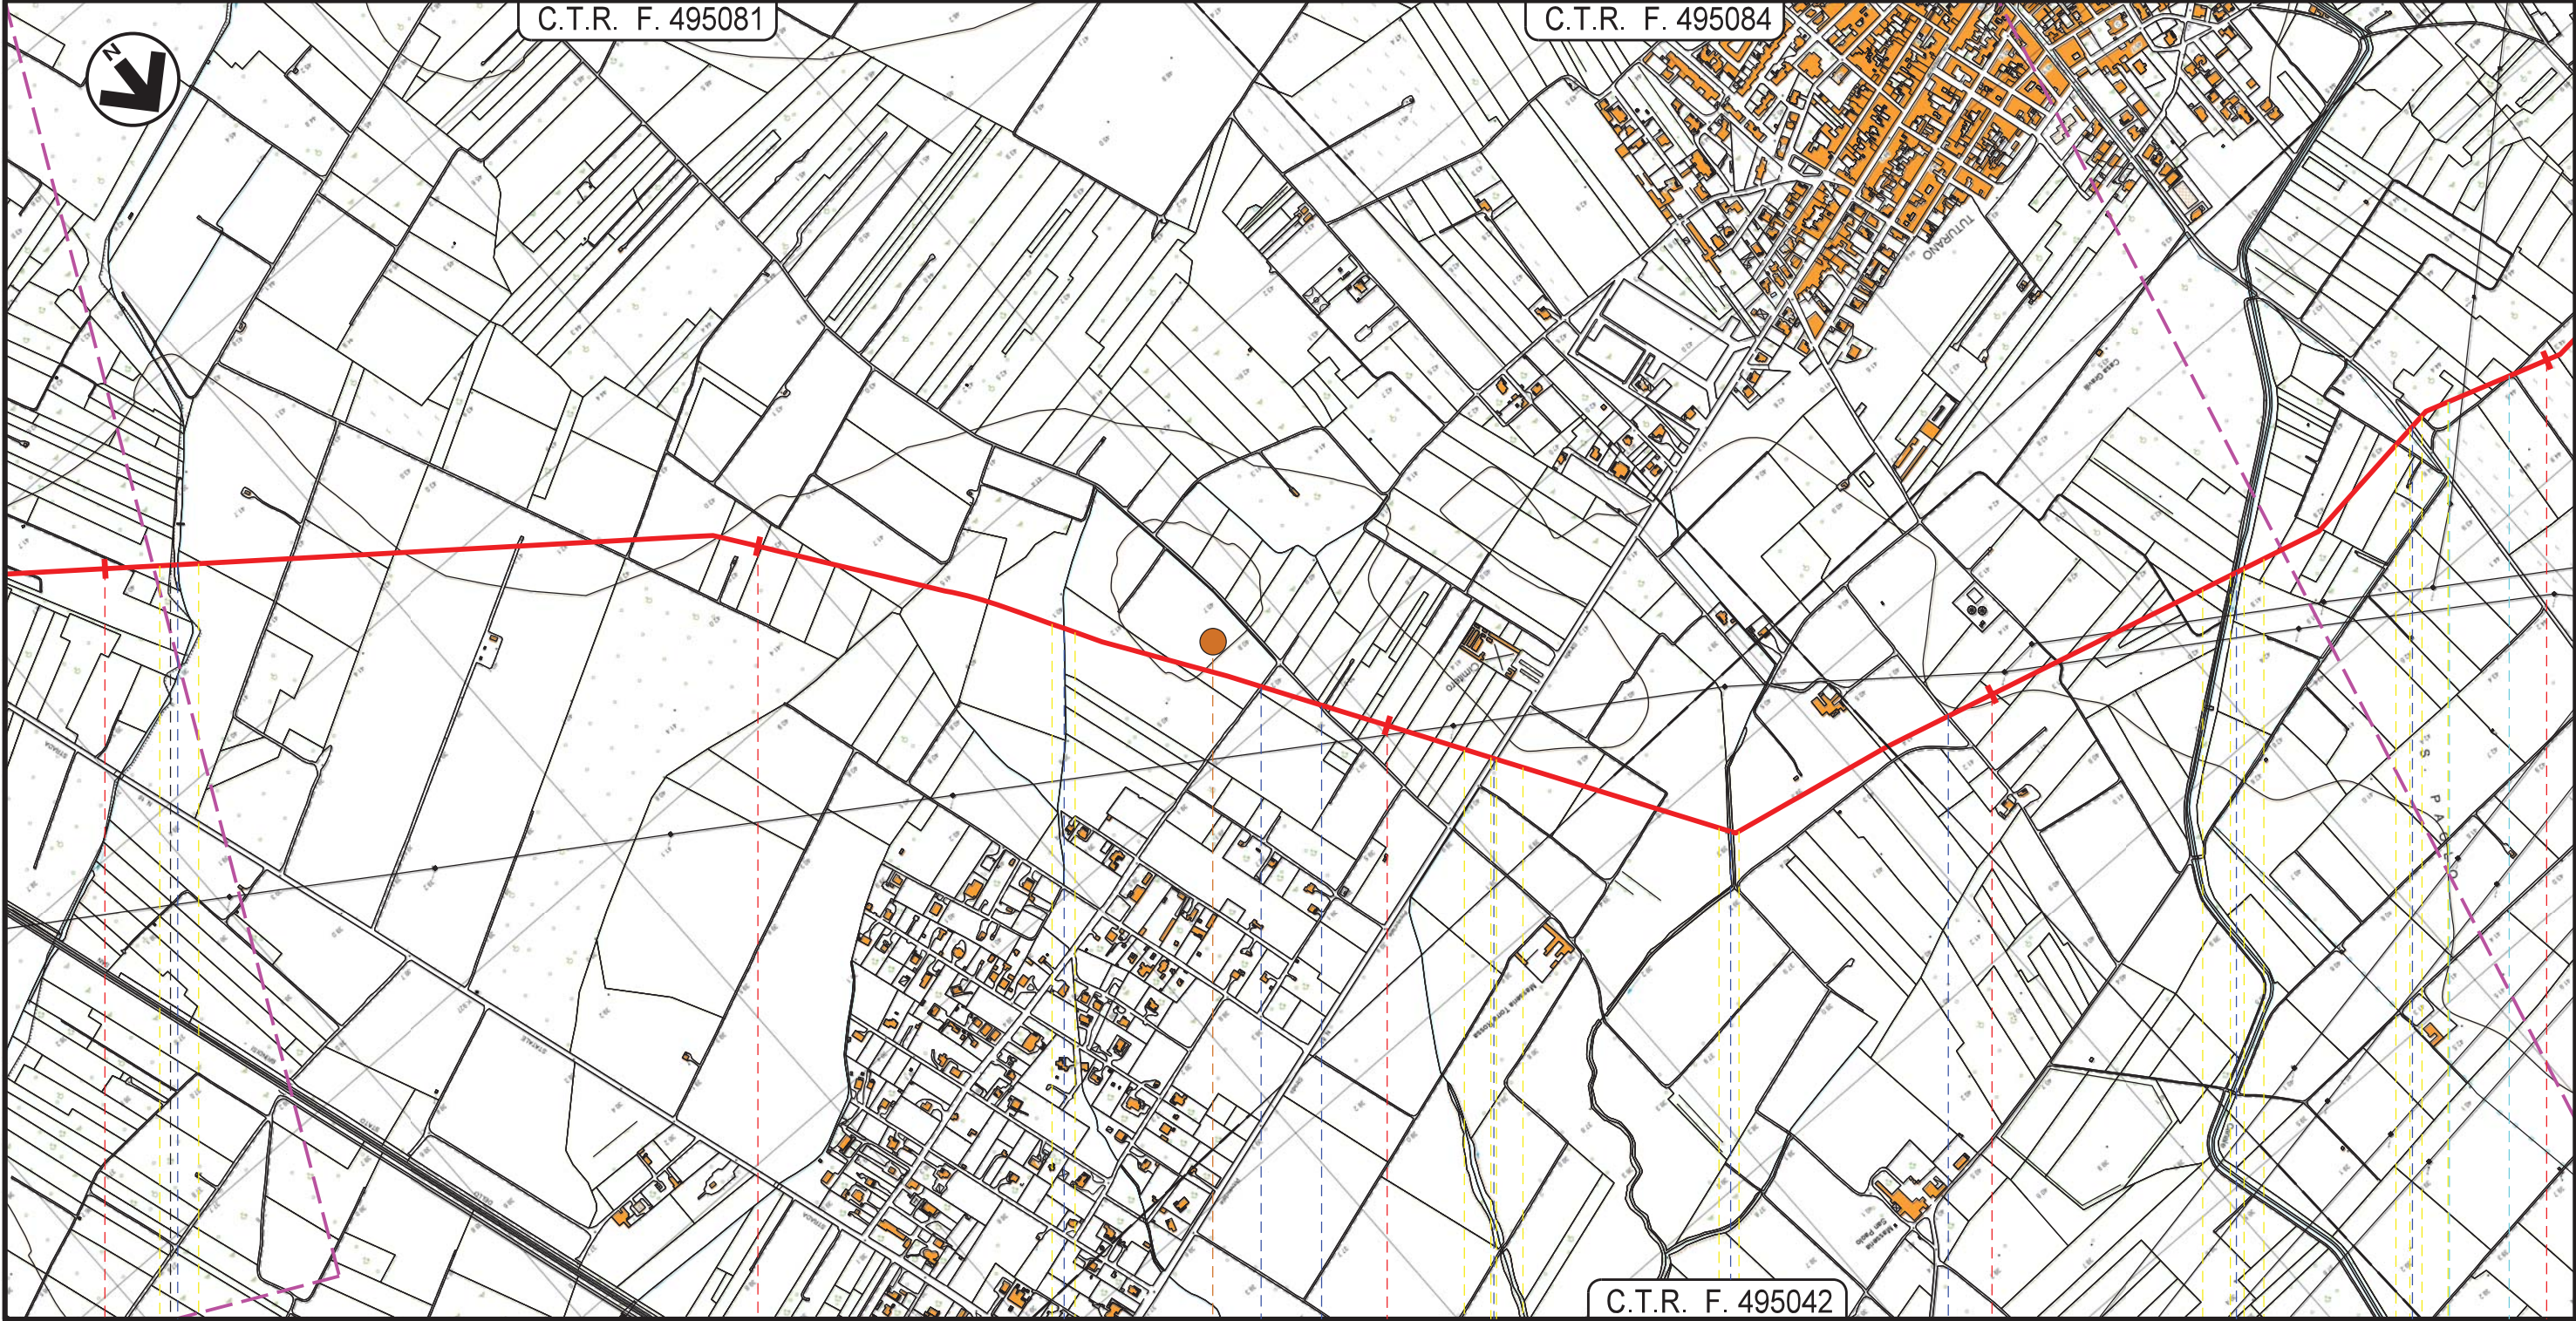


# Metanodotto INTERCONNESSIONE TAP DN 1400 (56"), DP 75 bar

## TRACCIATO DI PROGETTO


5	20/05/2016	AGGIORNAMENTO-INSERITE OTTIMIZZAZIONI DI TRACCIATO E DI PROGETTO	G.AIUDI	M.BEGINI	H.D.AIUDI F.FERRINI
4	04/09/2015	EMISSIONE PER PERMESSI	L.GAUDENZI	M.BEGINI	H.D.AIUDI F.FERRINI
REV.	DATA	DESCRIZIONE	ELABORATO	VERIFICATO	APPROVATO AUTORIZZATO
			PROGETTISTA  Rif.TFM: 011014-10-DT-D-5200		
			Dis.	PG-TP-001	
			Comm.	NR/13167	


Foglio  
**15**  
di 17  
Scala  
1:10.000

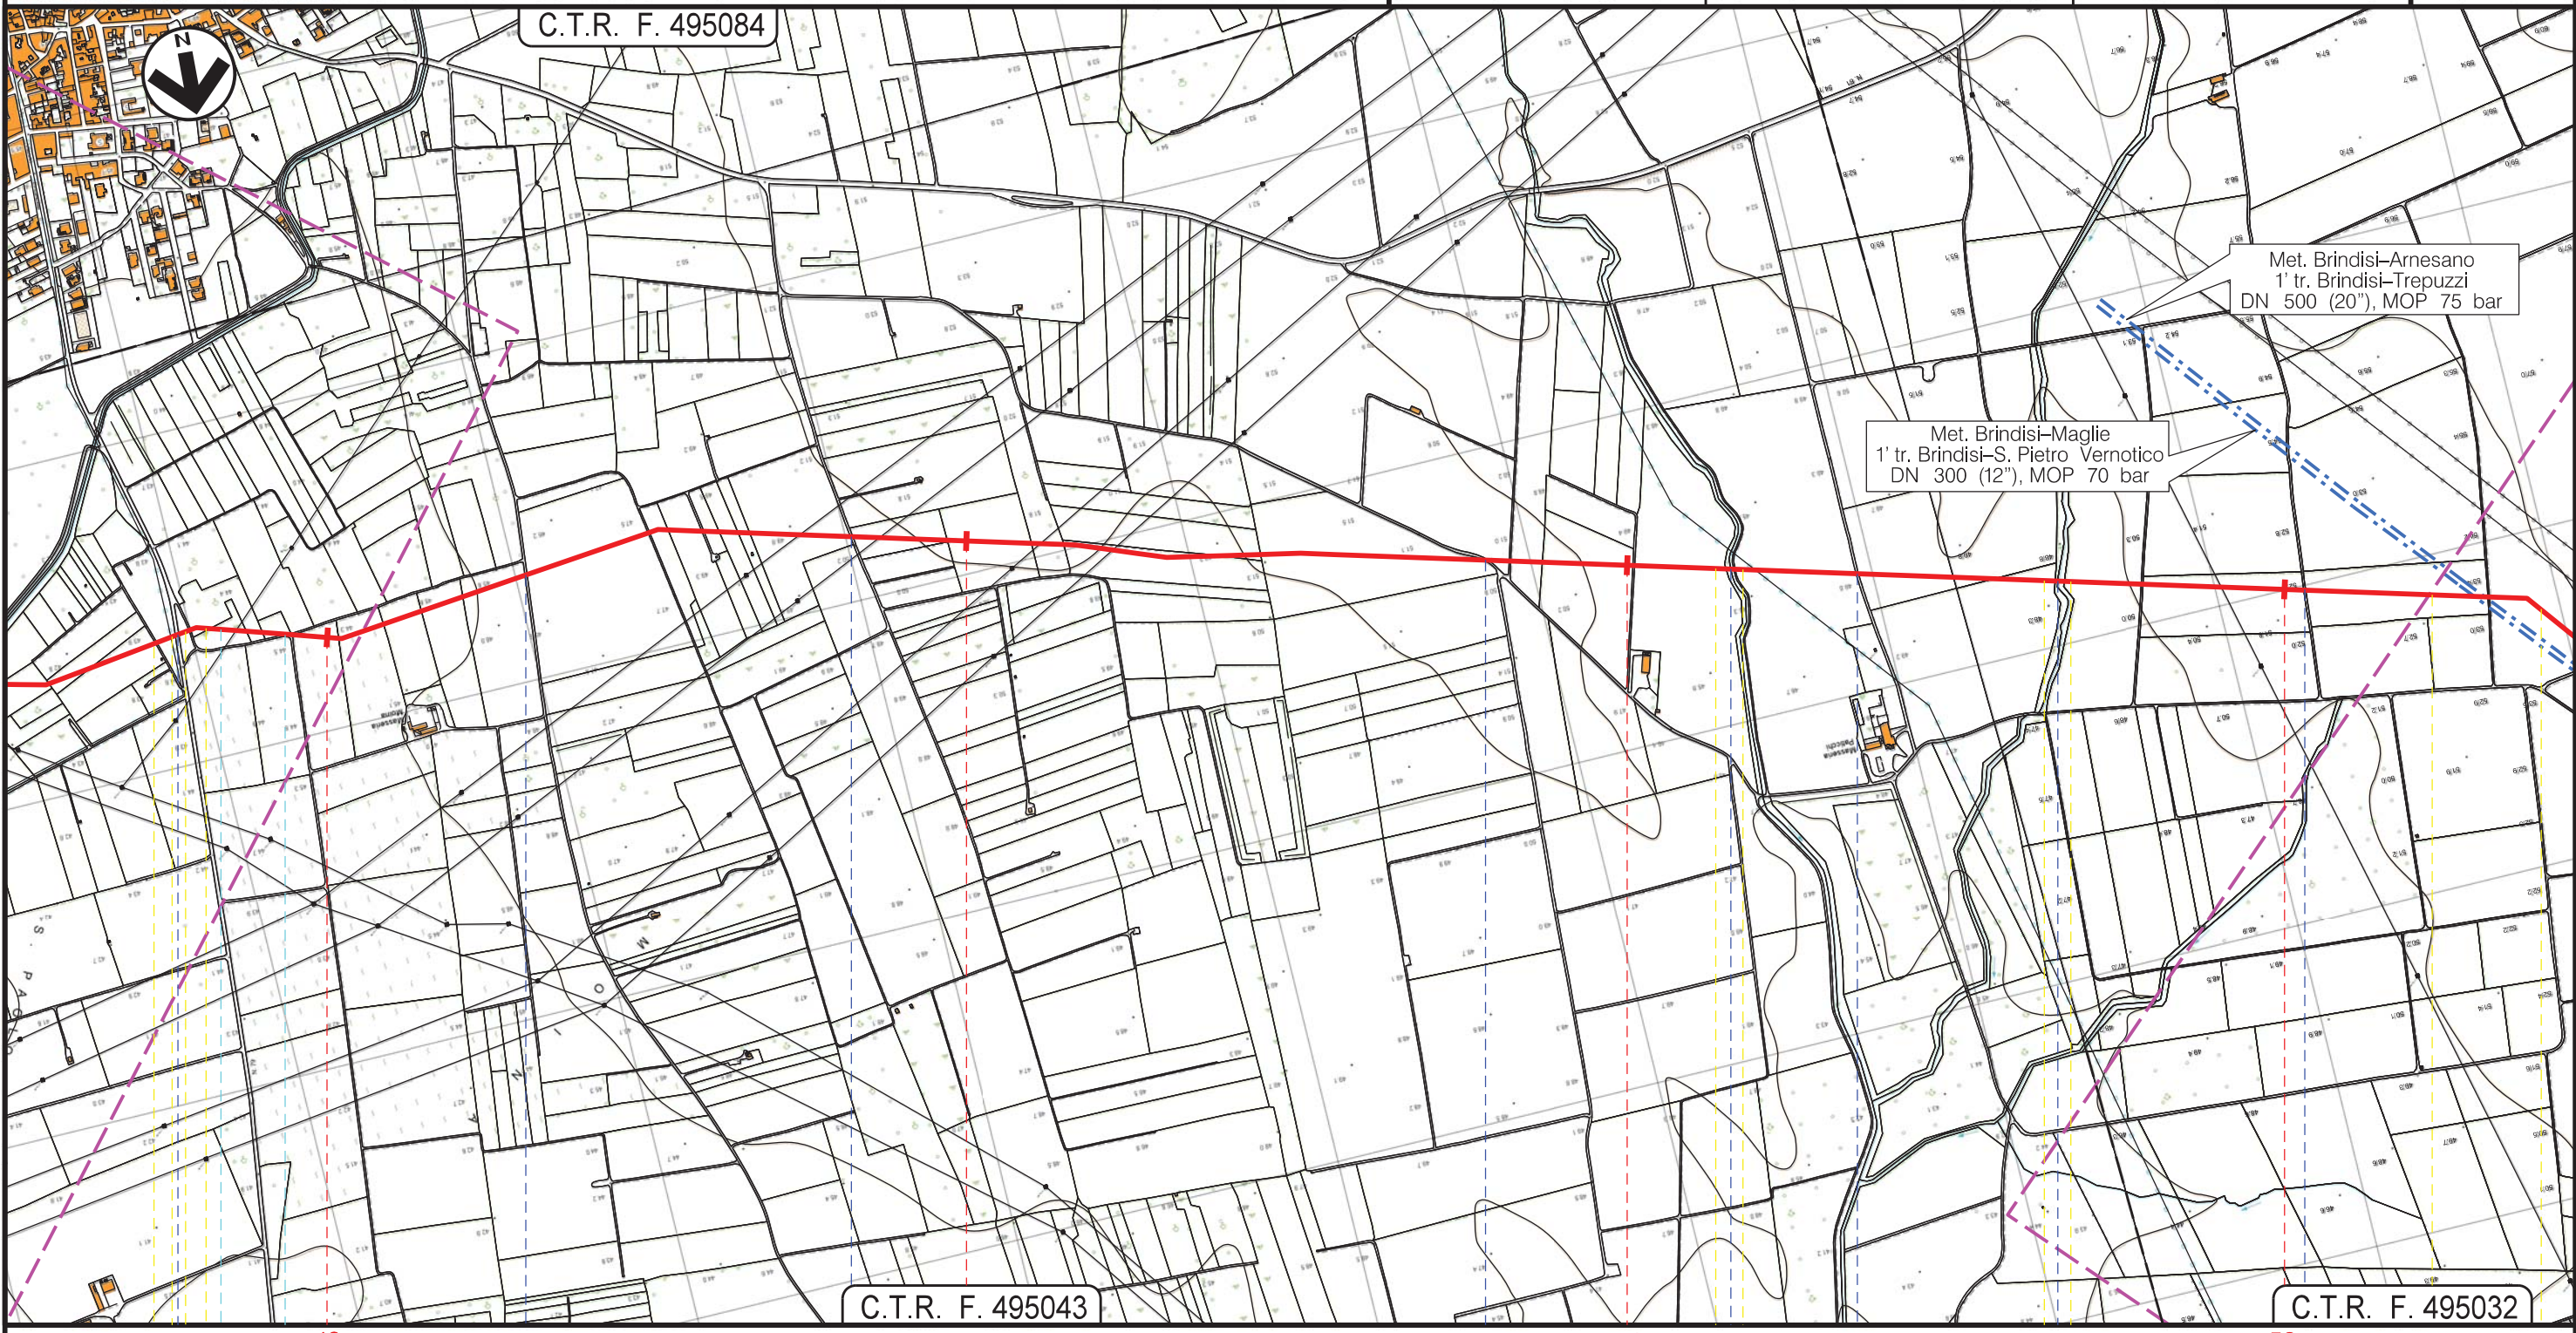

49 50 51 52

BRINDISI  
BRINDISI

-  S.P. n. 79
-  Strada per Marfeo
-  Strada Comunale n. 98
-  Strada per Paticchi
-  Fiume Grande
-  Strada Comunale n. 56
-  Canale Episodico
-  Strada Comunale n. 55

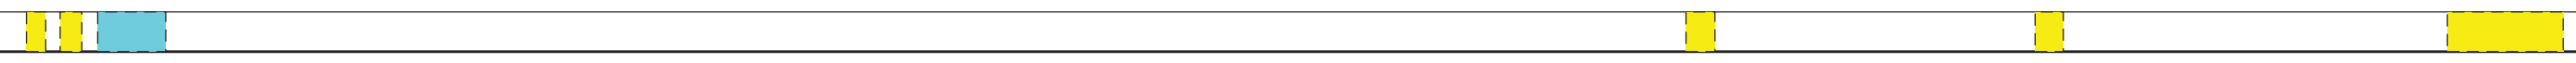

# Metanodotto INTERCONNESSIONE TAP DN 1400 (56"), DP 75 bar

## TRACCIATO DI PROGETTO

5	20/05/2016	AGGIORNAMENTO-INSERITE OTTIMIZZAZIONI DI TRACCIATO E DI PROGETTO	G.AIUDI	M.BEGINI	H.D.AIUDI F.FERRINI
4	04/09/2015	EMISSIONE PER PERMESSI	L.GAUDENZI	M.BEGINI	H.D.AIUDI F.FERRINI
REV.	DATA	DESCRIZIONE	ELABORATO	VERIFICATO	APPROVATO AUTORIZZATO
PROGETTISTA			Dis.	PG-TP-001	
Rif. F.M.: 011014-10-DT-D-5200			Comm.	NR/13167	

Foglio  
**16**  
di 17  
Scala  
1:10.000





SNAM RETE GAS

PROGETTISTA



Rif. F.M.: 011014-10-DT-D-5200

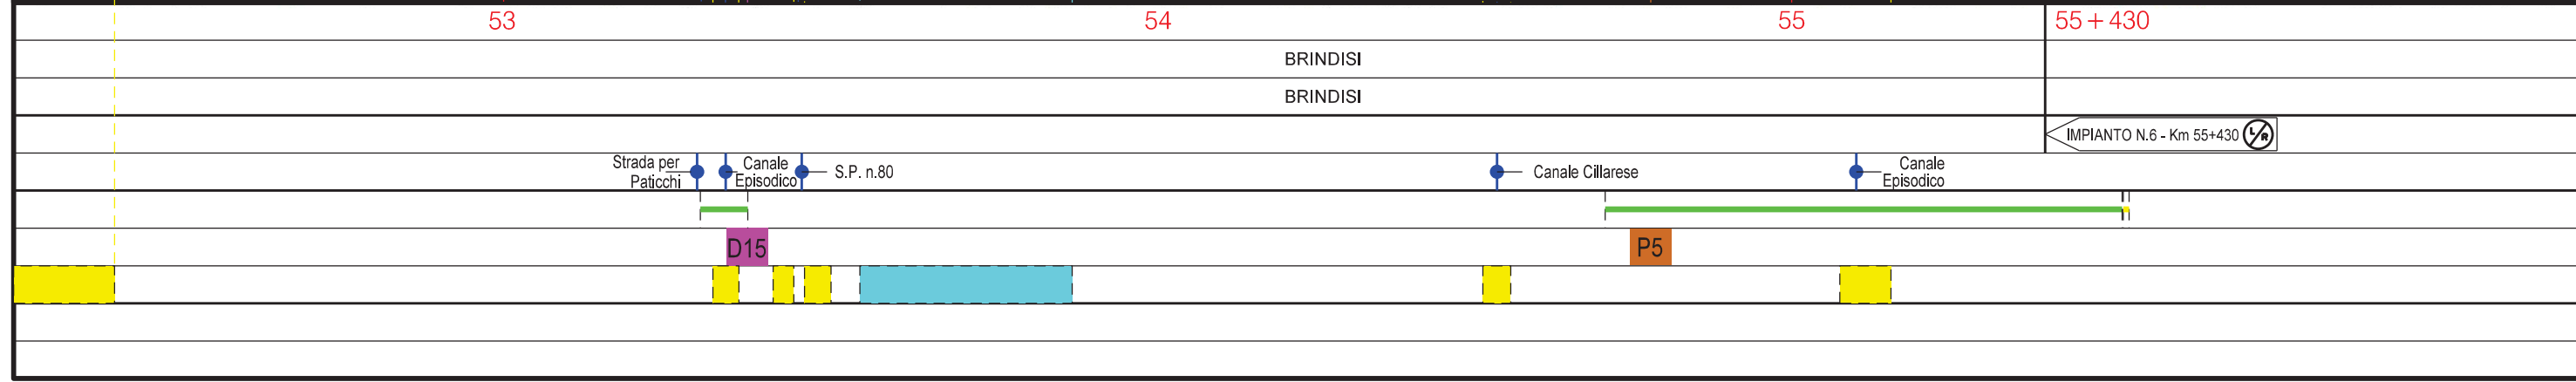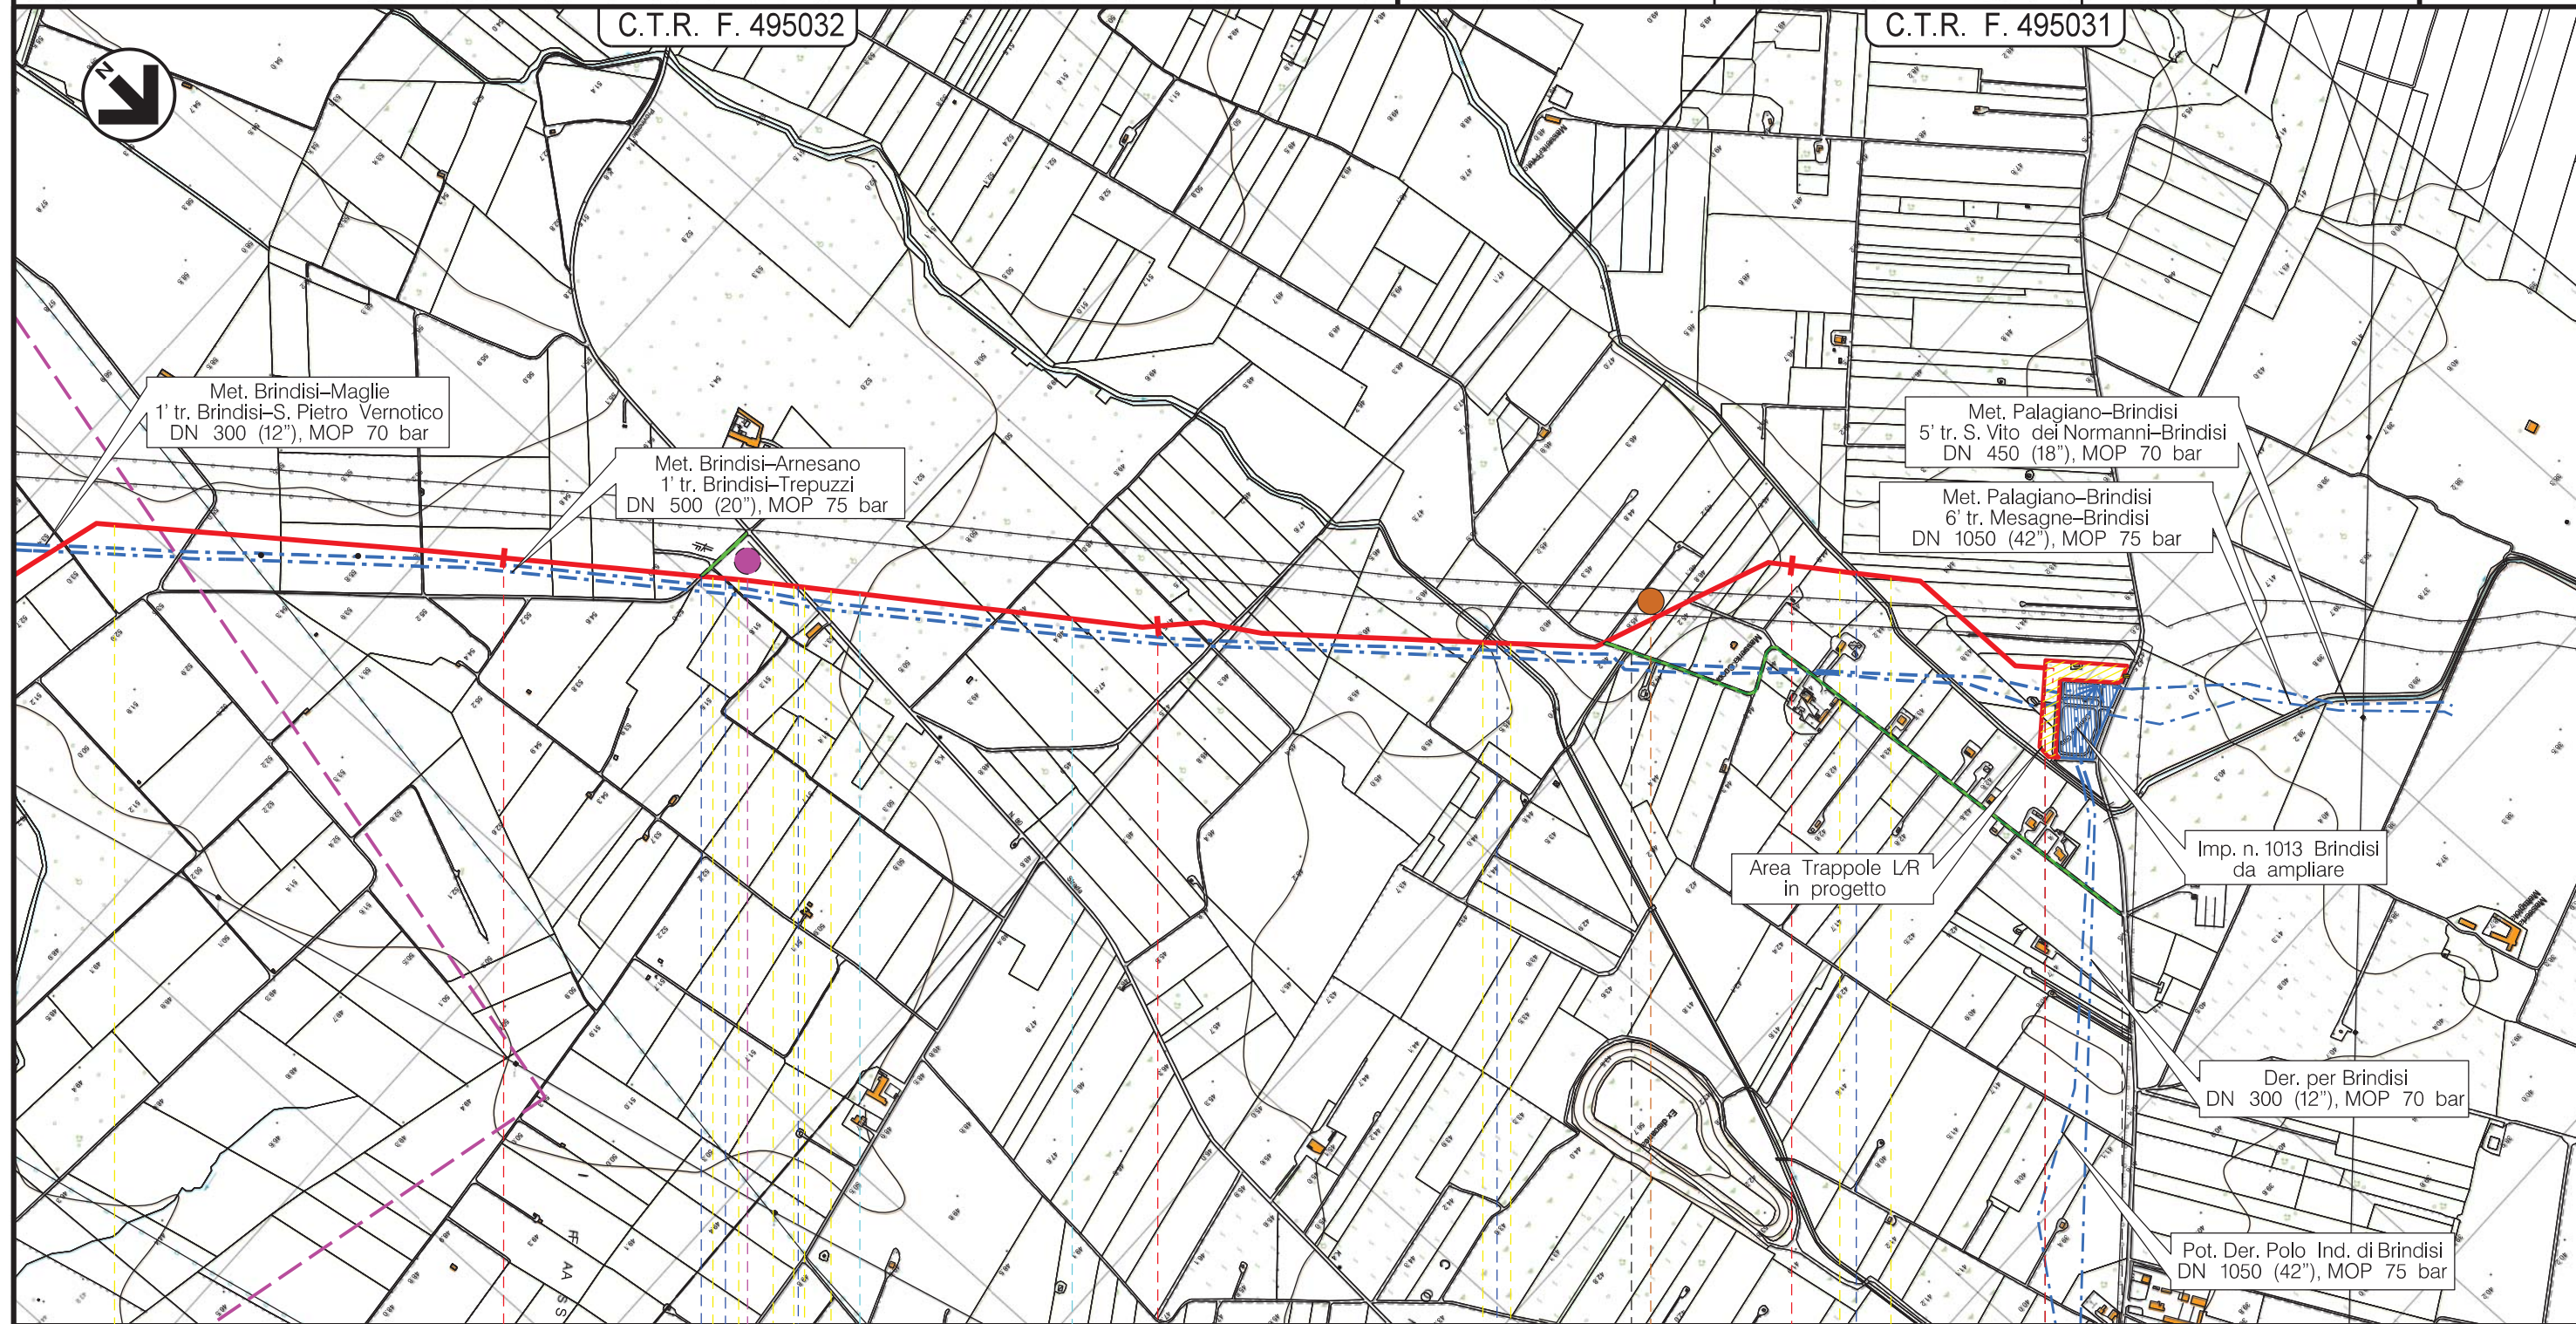



# Metanodotto INTERCONNESSIONE TAP DN 1400 (56"), DP 75 bar

## TRACCIATO DI PROGETTO

5	20/05/2016	AGGIORNAMENTO-INSERITE OTTIMIZZAZIONI DI TRACCIATO E DI PROGETTO	G.AIUDI	M.BEGINI	H.D.AIUDI F.FERRINI
4	04/09/2015	EMISSIONE PER PERMESSI	L.GAUDENZI	M.BEGINI	H.D.AIUDI F.FERRINI
REV.	DATA	DESCRIZIONE	ELABORATO	VERIFICATO	APPROVATO AUTORIZZATO
<b>SNAM RETE GAS</b>			PROGETTISTA <b>techfem</b> Rif.TFM: 011014-10-DT-D-5200		
			Dis.	PG-TP-001	
			Comm.	NR/13167	

Foglio  
**17**  
di 17  
Scala  
1:10.000

### LEGENDA

#### SIMBOLOGIA CARTOGRAFICA

	Metanodotto in progetto		Altre condotte di terzi
	Metanodotti in esercizio		Metanodotto TAP
	Metanodotti da porre fuori esercizio e recuperare		Gallerie, Tunnel, Mini-Microtunnel, Raise Boring e T.O.C.
	Aree impianti stacco-terminale in progetto		Impianti di linea in progetto
	Aree impianti stacco-terminale esistenti		Impianti di linea su rete in esercizio
	Piazzola di stoccaggio tubazioni		Impianti di linea da porre fuori esercizio e recuperare
	Strada di accesso all'impianto		Depositi temporanei
	Adeguamento strade esistenti		Strade di accesso provvisorio
	Limite sovrapposizione fogli		

#### SIMBOLOGIA MECCANICA

	Punto di intercettazione di linea (P.I.L.)
	Punto di intercettazione di derivazione importante (P.I.D.I.)
	Punto di intercettazione di derivazione semplice con stacco da P.I.L. (P.I.D.S.)
	Punto di intercettazione e derivazione semplice con stacco da Linea (P.I.D.S.)
	Punto di intercettazione con discaggio di allacciamento (P.I.D.A.)
	Punto predisposto per il discaggio di allacciamento (P.P.D.A.)
	Punto di sezionamento elettrico terminale (P.S.E.T.)
	Stazione predisposta per lancio e ricevimento PIG
	Impianto di riduzione/regolazione della pressione

Progressiva chilometrica	<b>N.</b>	
Comuni	COMUNE	
Province	PROVINCIA	
Impianti		
Attraversamenti		
Strade - Piste		
Depositi provvisori - Piazzole		
Fascia di lavoro		

Il presente disegno è di proprietà aziendale - La Società tutela i propri diritti a termine di legge.