VENEZIA

TRIESTE

| | |
|---|---|
| PROVINCIA | PROVINCIA DI VENEZIA / PROVINCIA DI VENEZIA |
| COMUNE | COMUNE DI ERACLEA / COMUNE DI TORRE DI MOSTO |
| LIVELLETTE (DISTANZA (L), DIFF. DI QUOTA (h), PENDENZA (i)) | 1760.90 −2.89 −0.001643 / 1688.00 −0.86 −0.000509 / 749.59 2.78 0.003682 / 1447.41 −3.60 −0.002487 |

PR = 30775.32 | CV = 2.701 | DP = 0.001 | R = 30000.00 | T = 17.00 | F = 0.01

PR = 37463.31 | CV = 1.84 | DP = 0.004 | R = 30000.00 | T = 82.87 | F = 0.07

PR = 39212.91 | CV = 4.60 | DP = 0.005 | R = 30000.00 | T = 92.54 | F = 0.14

VI19 — SCATOLARE a VIA SUPERIORE S= 5.112,80 m

RI04 — RILEVATO S= 2.581,70 m

VI27 — SCATOLARE a VIA SUPERIORE S= 1.305,33 m

Km 33+125,000

PONTE su CANALE / STRADA Km 33+125,000

N09

CANALETTA ROMA – VIA S.C. STRADONE I Km 34+368,216

N10

CANALETTA ROMA – ARMATI 5.5/4 Km 34+587,126

STRADA LOCALE (sterrata)

Km 37+794,660

PONTE su COLLETTORE PRINCIPALE / CANALE C.E.R. Km 38+368,796

QP=2.728 PROGR.=34+798,511

QP=2.728 PROGR.=34+792,319

QP=1.872 PROGR.=37+400,442

QP=2.071 PROGR.=37+626,183

QP=4.529 PROGR.=38+155,370

QP=4.529 PROGR.=38+305,446

SCALA QUOTE 1:500
SCALA DISTANZE 1:5000

QT.RIF. −20,000 mt

| | |
|---|---|
| NUMERO SEZIONI | 344 345 346 347 348 349 350 351 352 353 354 355 356 357 358 359 360 361 362 363 364 365 366 367 368 369 370 371 372 373 374 375 376 377 378 379 380 381 382 383 384 385 386 387 |
| QUOTE PROGETTO | 4,960 4,795 4,631 4,467 4,303 4,138 3,974 3,810 3,645 3,481 3,317 3,152 2,988 2,824 2,687 2,636 2,586 2,516 2,552 2,535 2,484 2,433 2,382 2,331 2,280 2,229 2,178 2,127 2,076 2,025 1,974 1,923 1,872 1,897 2,343 2,711 3,080 3,448 3,816 4,184 4,447 4,383 4,135 3,886 3,637 3,389 |
| QUOTE TERRENO | −2,085 1,806 −3,532 −1,871 −1,689 −2,232 −2,251 −1,876 1,779 3,645 −1,822 −1,294 −1,070 −1,812 −1,893 −1,867 −2,032 −2,079 −1,884 −2,133 −2,253 −2,148 −2,146 −1,429 −2,674 −1,262 −0,774 −1,551 −0,643 −1,638 −1,810 −2,227 −1,966 −2,277 −2,192 −1,268 −3,066 −1,916 −2,152 −2,101 −2,506 −2,704 −2,360 −2,022 −2,379 −2,072 −2,582 |
| ETTOMETRICHE | |
| DIST. PARZIALI | 100.00 100.00 100.00 100.00 100.00 100.00 100.00 100.00 100.00 100.00 100.00 100.00 100.00 100.00 100.00 100.00 17.77 33.23 100.00 100.00 100.00 100.00 100.00 100.00 100.00 100.00 100.00 100.00 100.00 100.00 100.00 100.00 100.00 100.00 100.00 100.00 100.00 100.00 100.00 100.00 100.00 100.00 100.00 100.00 100.00 100.00 |
| PROGRESSIVE | 34+400.00 34+500.00 34+600.00 34+700.00 34+800.00 34+900.00 35+000.00 35+100.00 35+200.00 35+300.00 35+400.00 35+500.00 35+600.00 35+700.00 35+800.00 35+900.00 36+000.00 36+017.77 36+066.77 36+100.00 36+200.00 36+300.00 36+400.00 36+500.00 36+600.00 36+700.00 36+800.00 36+900.00 37+000.00 37+100.00 37+200.00 37+300.00 37+400.00 37+500.00 37+600.00 37+700.00 37+800.00 37+900.00 38+000.00 38+100.00 38+200.00 38+300.00 38+400.00 38+500.00 38+600.00 38+700.00 |
| ANDAMENTO PLANIMETRICO | R=−5554.50 L=2041.53 — RP=49 — R=−5400.00 L=2783.81 |
| SCHEMATICO DI LINEA | |
| VELOCITA' DI PROGETTO | V= 250 km/h |

RECINZIONI

DEMOLIZIONI

PIANTA CHIAVE

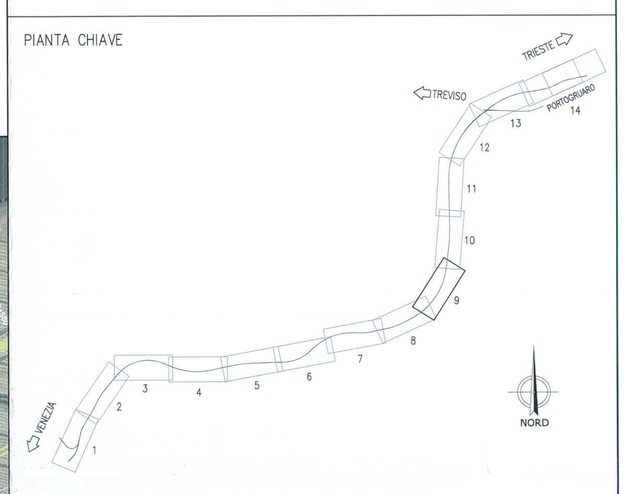


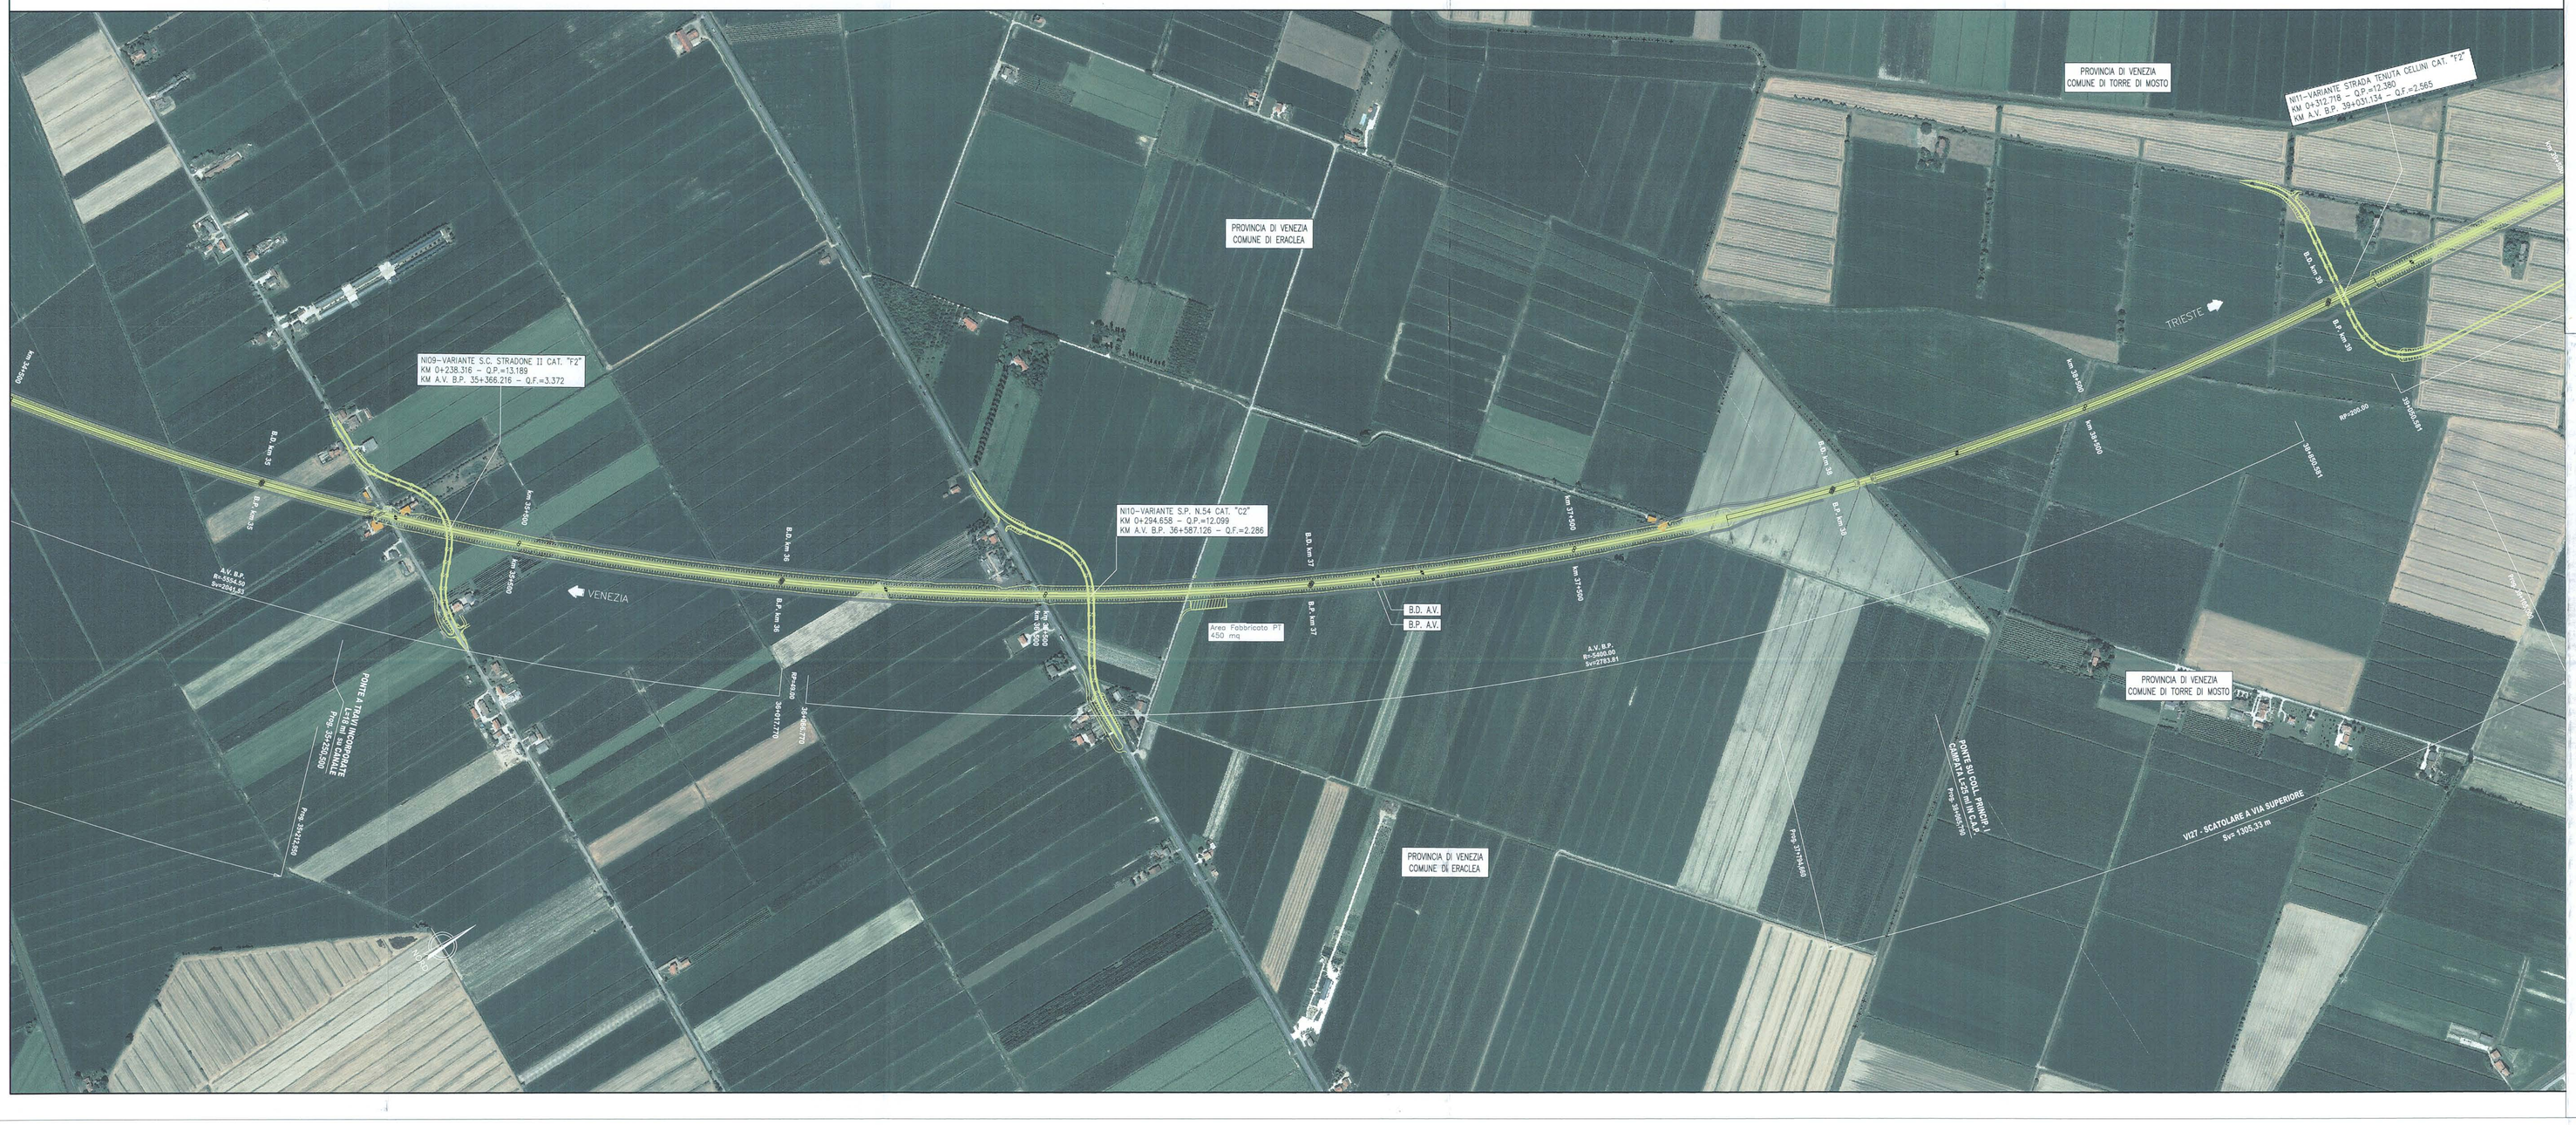
PROVINCIA DI VENEZIA
COMUNE DI ERACLEA
PROVINCIA DI VENEZIA
COMUNE DI TORRE DI MOSTO
N09−VARIANTE S.C. STRADONE II CAT. "F2"
KM 0+238,316 − Q.P.=13,189
KM A.V. B.P. 35+366,216 − Q.F.=3,372
N10−VARIANTE S.P. N.54 CAT. "C2"
KM 0+294,638 − Q.P.=12,099
KM A.V. B.P. 36+587,126 − Q.F.=2,286
N11−VARIANTE STRADA TENUTA CELLINI CAT. "F2"
KM 0+372,718 − Q.P.=13,365
KM A.V. B.P. 39+031,134 − Q.F.=2,565
Area Fabbricato PT 450 mq
B.O. A.V.
B.P. A.V.
VENEZIA
TRIESTE
PONTE a TRAVI INCORNICIATE (Luce 30,20+2x0,60) Prot. 0+222,000
PONTE SUL CANALE PRINCIPALE I / CANALE C.E.R. (Luce 40,00+2x0,60) Prot. 0+294,638
V27 - SCATOLARE A VIA SUPERIORE S= 1305,33 m
PRS 37+740,00
PRS 37+740,00
PRS 39+000,00
PRS 39+000,00
PRS 39+228,00
PRS 39+228,00
PRS 37+740,00
PRS 37+740,00
PRS 37+740