


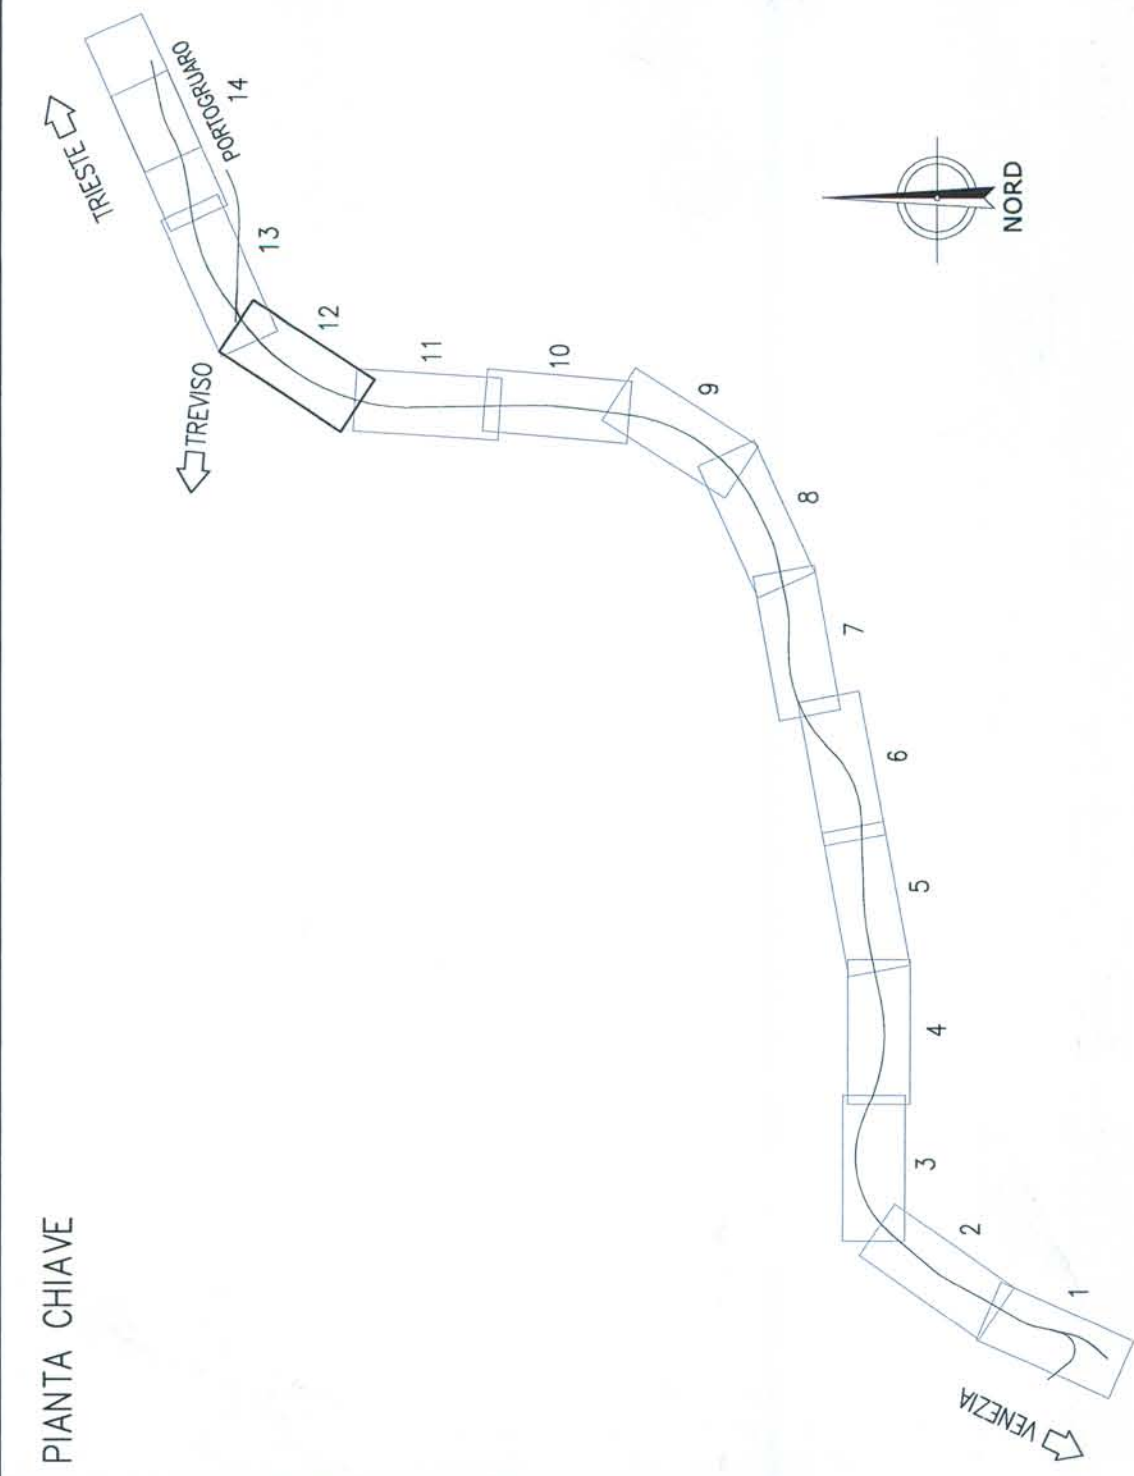


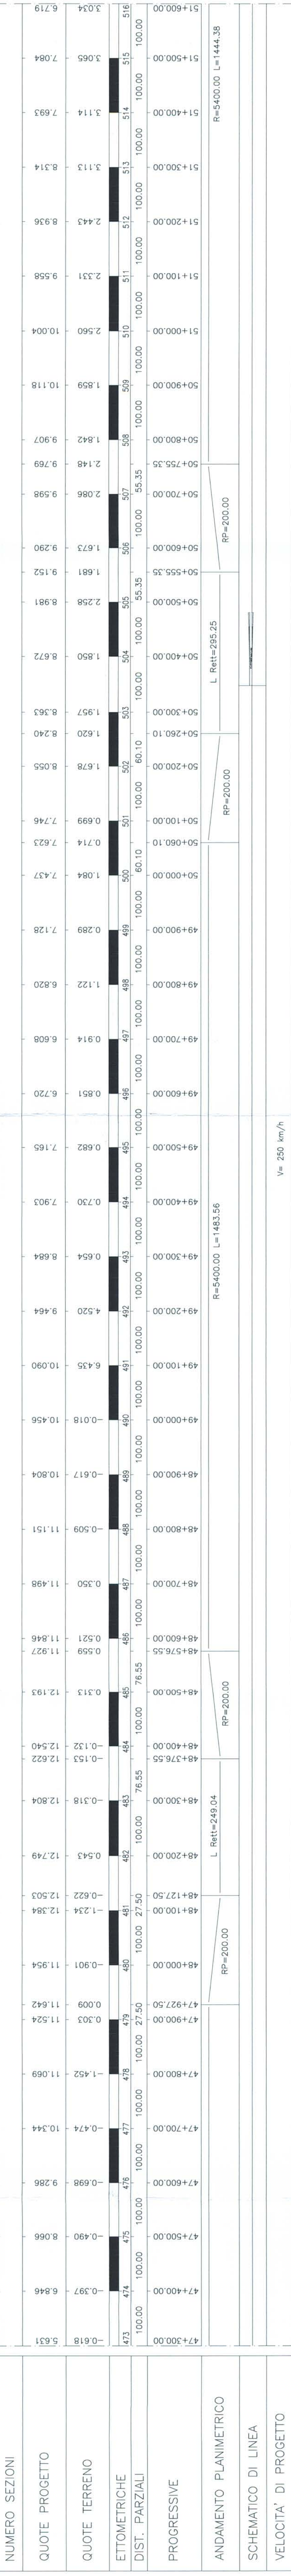

COMMITTEE:

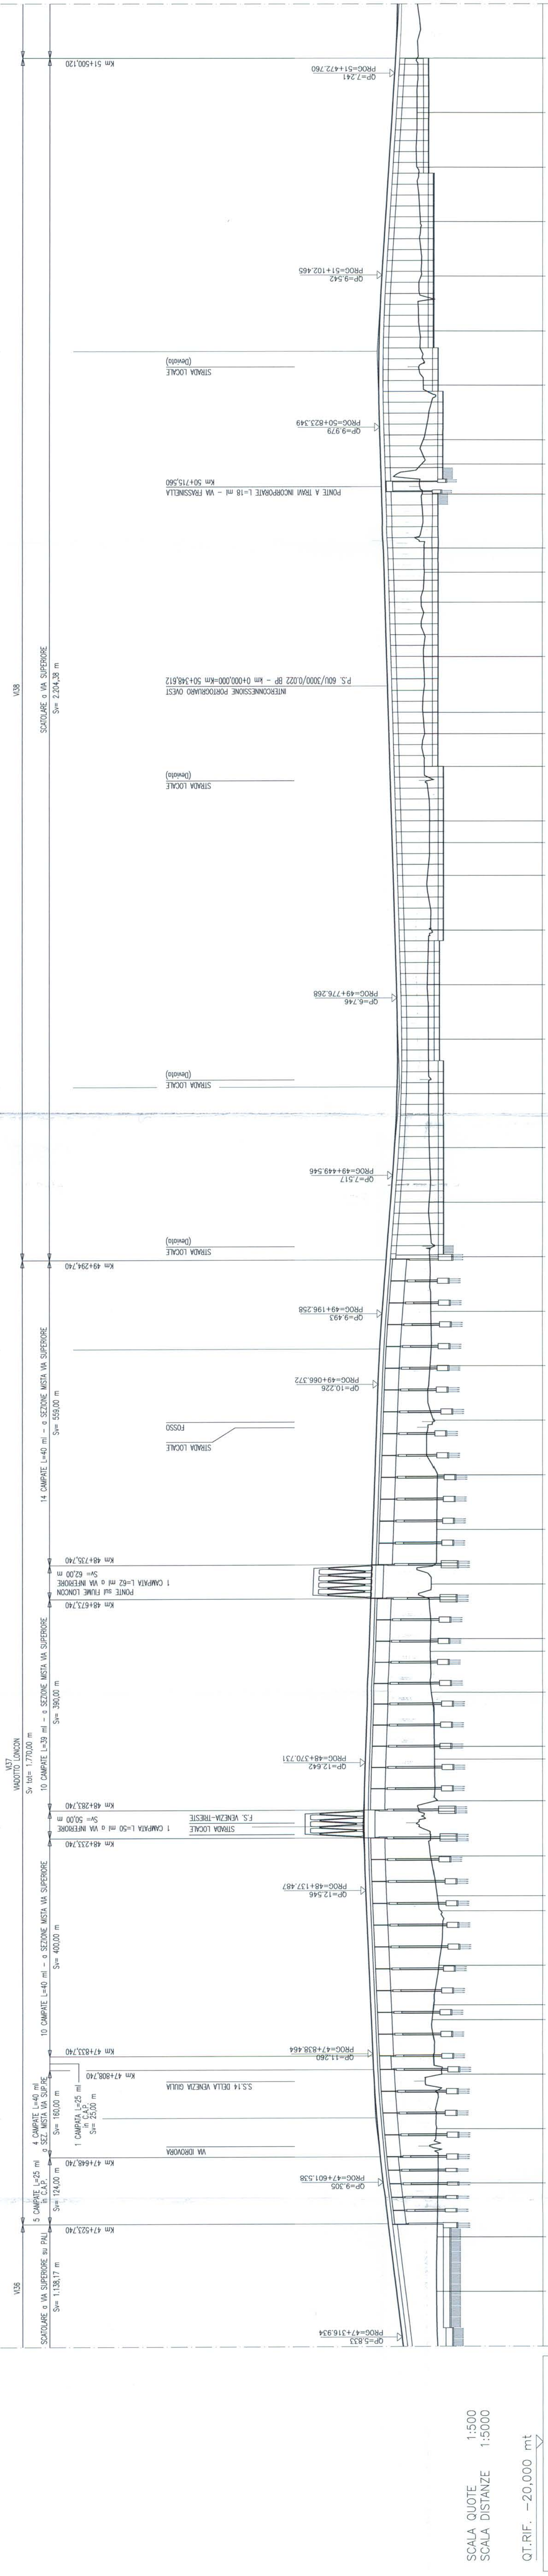

PROGETTAZIONE:

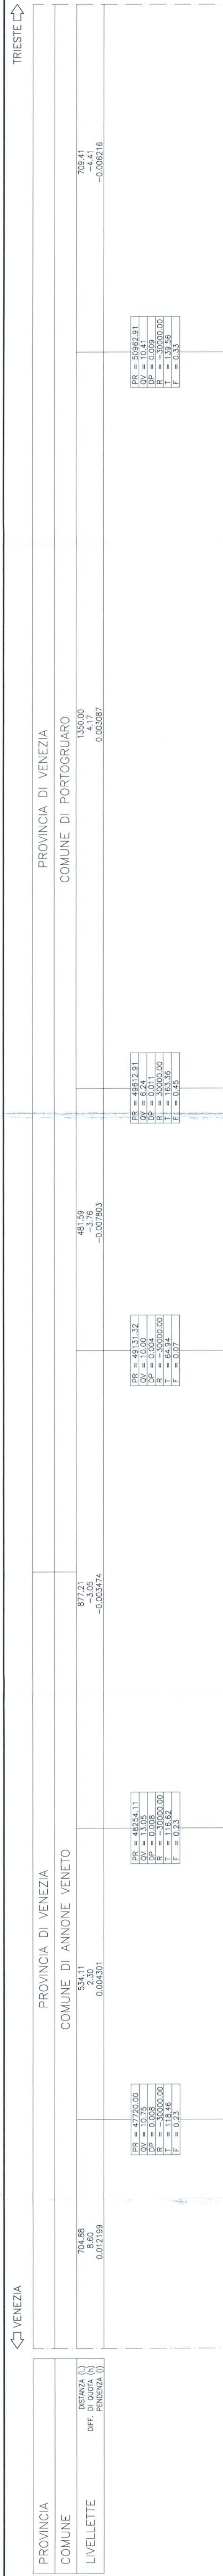

U.O.: PROGETTAZIONE LINEE, NODI E ARMAMENTO

PROGETTO PRELIMINARE

NUOVA LINEA AV/AC VENEZIA - TRIESTE
TRATTA AEROPORTO MARCO POLO - PORTOGRUARO
Planoprofilo su ortofotocarta Linea AC/AV B.P.

SCALA:	
1 : 5.000	

COMMESSA	LOTTO	FASE	ENTE	TIPO DOC.	OPERA/DISCIPLINA	PROGR.	REV.
1	1	1	1	1	1	1	1

Rev.	Descrizione	Reddito G. Calo	Data Nominativo 2010	Verificato D. Fazio 2010	Data Nominativo 2010	Approvato ROCCASANTO 2010	Data Nominativo 2010
L345	00 R	13 L5	012 A	IF0001			
	A	Emissione esecutiva					

File: L34500R13L5F0001012A.dwg



Questo progetto è cofinanziato