


**Legenda**

- \* Pale eoliche
- Mitigaz. paesaggio - filari di pero mandorlino
- Mitigaz. avifauna - spirali
- Boschi
- ▭ Aree di rispetto dei boschi
- ▭ Aree umide
- ▭ Formazioni arbustive in evoluzione naturale
- ▭ Prati e pascoli naturali
- ▭ SIC


Fonti:  
http://www.paesaggio.regione.puglia.it/

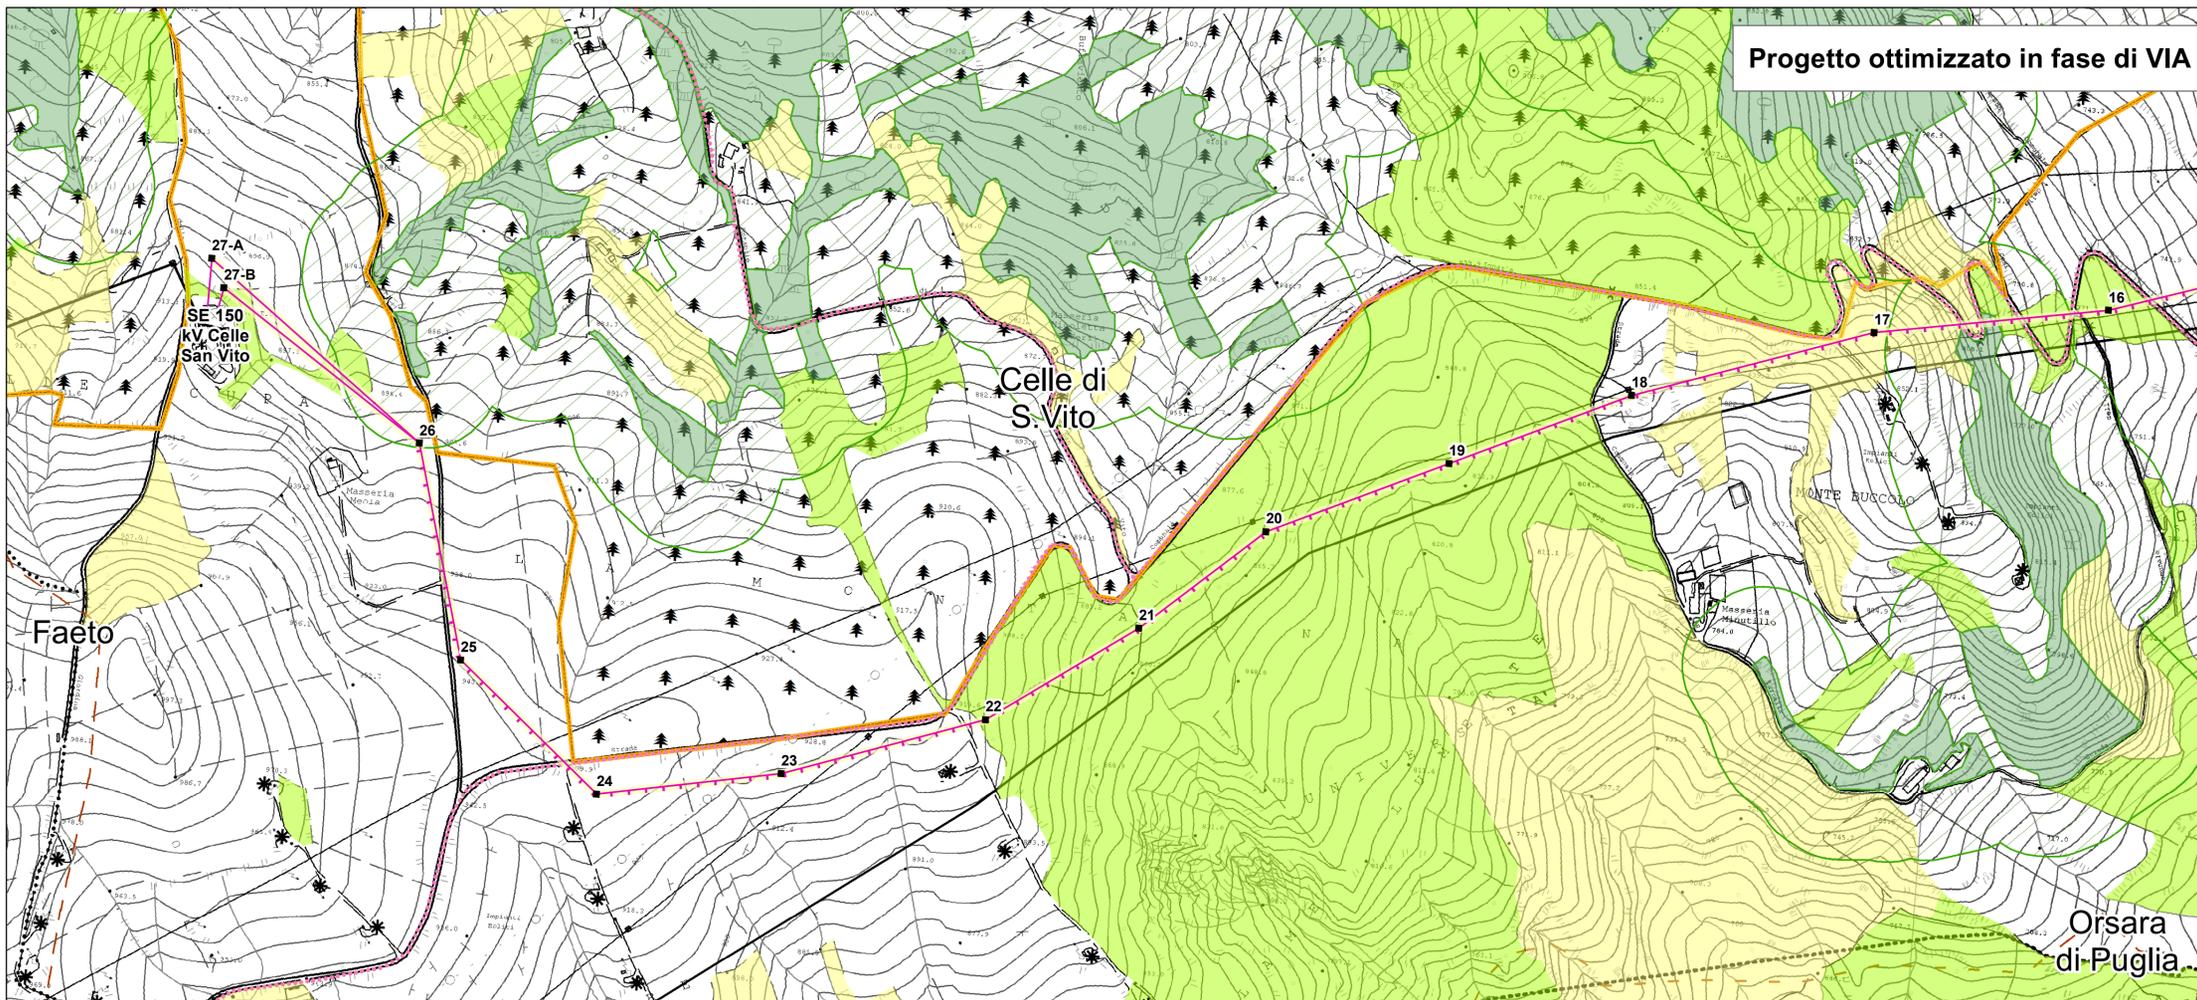

**Linea in progetto**

- Linee elettriche esistenti
- ▭ Stazioni elettriche esistenti
- ▭ Limiti regionali
- ▭ Limiti comunali
- Linea aerea 150 kV DT
- Linea aerea 150 kV ST
- Cavo 150 kV
- Nuovi sostegni

Systema di riferimento  
WGS 1984 UTM Zone 33N

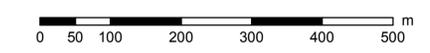

REVISIONI		DESCRIZIONE			ELABORATO		VERIFICATO		APPROVATO	
00	14/06/2016	Prima emissione			L. Di Tullio	N. Rivabene	E. Di Bartolomeo			
TIPOLOGIA DELL'ELABORATO		CODIFICA DELL'ELABORATO								
		DEFR10016BSAM02079_00_5			<b>TITOLO</b> <b>Elettrodotto 150kV DT</b> <b>"S.E. Troia – Cella San Vito / Faeto"</b> Confronto tracciato iniziale e tracciato con modifiche Piano Paesaggistico Territoriale Regionale - PPTR "Il sistema delle tutele" Componenti botanico-vegetazionali					
NOME DEL FILE		SCALA CAD	FORMATO	SCALA	FOGLIO					
		1 unità =	A1	1:5 000	Tavola 3 di 3					

Questo documento contiene informazioni di proprietà Terna SpA e deve essere utilizzato esclusivamente dal destinatario in relazione alle finalità per le quali è stato ricevuto. È vietata qualsiasi forma di riproduzione o divulgazione senza l'esplicito consenso di Terna SpA. This document contains information proprietary to TERNAS.p.A. and it will have to be used exclusively for the purposes for which it has been furnished. Whichever shape of spreading or reproduction without the written permission of TERNAS.p.A. is prohibited.