


**Legenda**

- \* Pale eoliche
- Mitigaz. paesaggio - filari di pero mandorlino
- Mitigaz. avifauna - spirali
- Boschi
- ▭ Aree di rispetto dei boschi
- Aree umide
- Formazioni arbustive in evoluzione naturale
- Prati e pascoli naturali
- SIC

Fonti:  
http://www.paesaggio.regione.puglia.it/

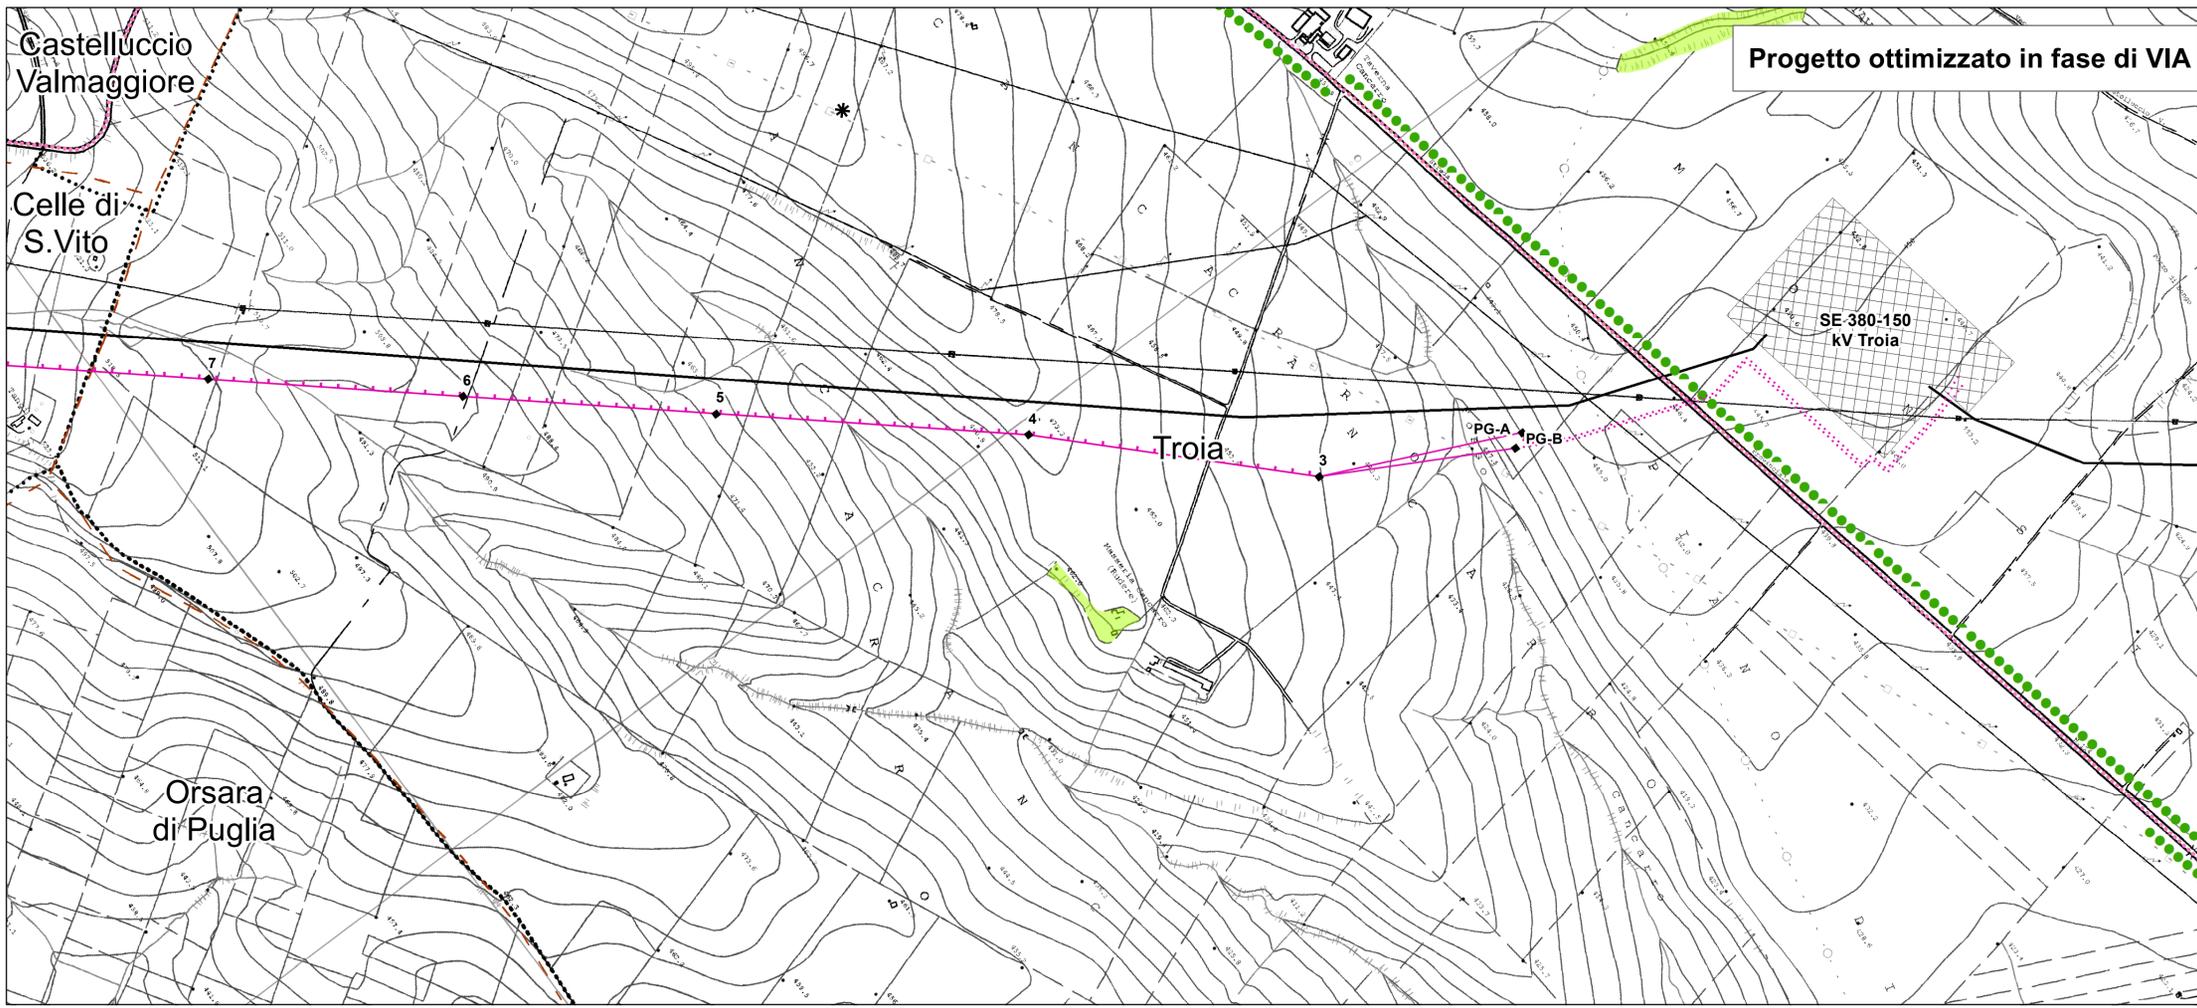

**Linea in progetto**

- Linee elettriche esistenti
- ▭ Stazioni elettriche esistenti
- Limiti regionali
- Limiti comunali

Linea aerea 150 kV DT  
Linea aerea 150 kV ST  
Cavo 150 kV  
Nuovi sostegni

Sistema di riferimento  
WGS 1984 UTM Zone 33N

0 50 100 200 300 400 500 m

REVISIONI	N.	DATA	DESCRIZIONE	ELABORATO	VERIFICATO	APPROVATO
00	14/06/2016	Prima emissione		L. Di Tullio	N. Rivabene	E. Di Bartolomeo

TIPLOGIA DELL'ELABORATO: CODIFICA DELL'ELABORATO: DEFR10016BSAM02079\_00\_5

PROGETTO: TITOLO: **Elettrodotto 150kV DT "S.E. Troia – Celle San Vito / Faeto"**

RICAVATO DAL DOC. TERNA: Confronto tracciato iniziale e tracciato con modifiche Piano Paesaggistico Territoriale Regionale - PPTR "Il sistema delle tutele"

CLASSIFICAZ. DI SICUREZZA: Componenti botanico-vegetazionali

NOME DEL FILE	SCALA CAD	FORMATO	SCALA	FOGLIO
	1 unità =	A1	1:5 000	Tavola 1 di 3

Questo documento contiene informazioni di proprietà TERNA SpA e deve essere utilizzato esclusivamente dal destinatario in relazione alle finalità per le quali è stato ricevuto. È vietata qualsiasi forma di riproduzione o divulgazione senza l'esplicito consenso di TERNA SpA. This document contains information proprietary to TERNA S.p.A. and it will have to be used exclusively for the purposes for which it has been furnished. Whichever shape of spreading or reproduction without the written permission of TERNA S.p.A. is prohib.