


Progetto iniziale presentato in iter autorizzativo



- Legenda**
- * Pale eoliche
 - Mitigaz. paesaggio - filari di pero mandorlino
 - Mitigaz. avifauna - spirali
 - Versanti


Fonti:
http://www.paesaggio.regione.puglia.it/

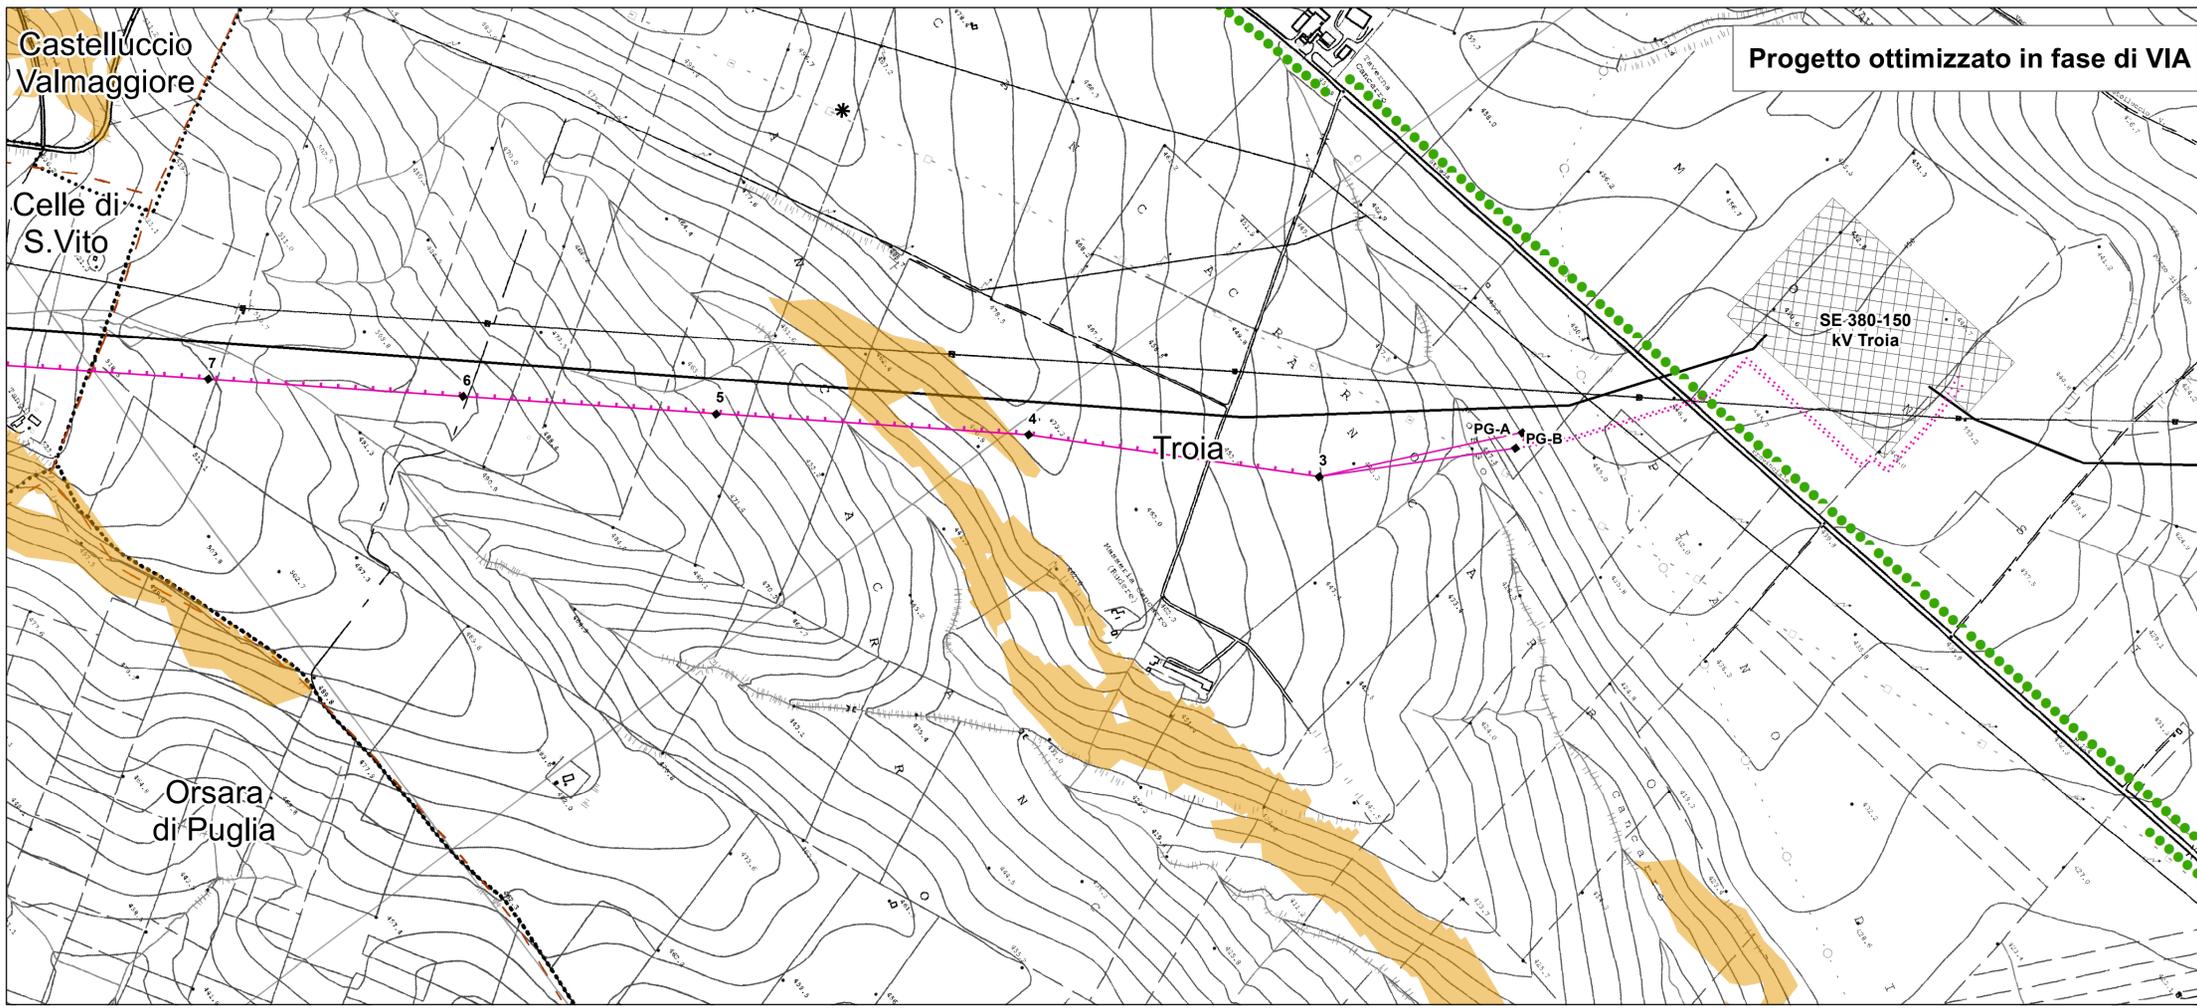

Progetto ottimizzato in fase di VIA

- Linea in progetto**
- Linee elettriche esistenti
 - Nuovi sostegni
 - Linea aerea 150 kV DT
 - Linea aerea 150 kV ST
 - Cavo 150 kV
 - Stazioni elettriche esistenti
 - Limiti regionali
 - Limiti comunali

Sistema di riferimento
WGS 1984 UTM Zone 33N

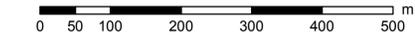

REVISIONI					
N.	DATA	DESCRIZIONE	ELABORATO	VERIFICATO	APPROVATO
00	14/06/2016	Prima emissione	L. Di Tullio	N. Rivabene	E. Di Bartolomeo

TIPOLOGIA DELL'ELABORATO	CODIFICA DELL'ELABORATO	
PROGETTO	DEFR10016BSAM02079_00_4	
RICAVATO DAL DOC. TERNA	TITOLO “S.E. Troia – Celle San Vito / Faeto” Confronto tracciato iniziale e tracciato con modifiche Piano Paesaggistico Territoriale Regionale - PPTR “Il sistema delle tutele” Componenti geomorfologiche	

NOME DEL FILE	SCALA CAD	FORMATO	SCALA	FOGLIO
	1 unità =	A1	1:5 000	Tavola 1 di 3

Questo documento contiene informazioni di proprietà Terna SpA e deve essere utilizzato esclusivamente dal destinatario in relazione alle finalità per le quali è stato ricevuto. E' vietata qualsiasi forma di riproduzione o divulgazione senza l'esplicito consenso di Terna SpA. This document contains information proprietary to TERNA S.p.A. and it will have to be used exclusively for the purposes for which it has been furnished. Whichever shape of spreading or reproduction without the written permission of TERNA S.p.A. is prohibited.