


**Progetto iniziale presentato in iter autorizzativo**

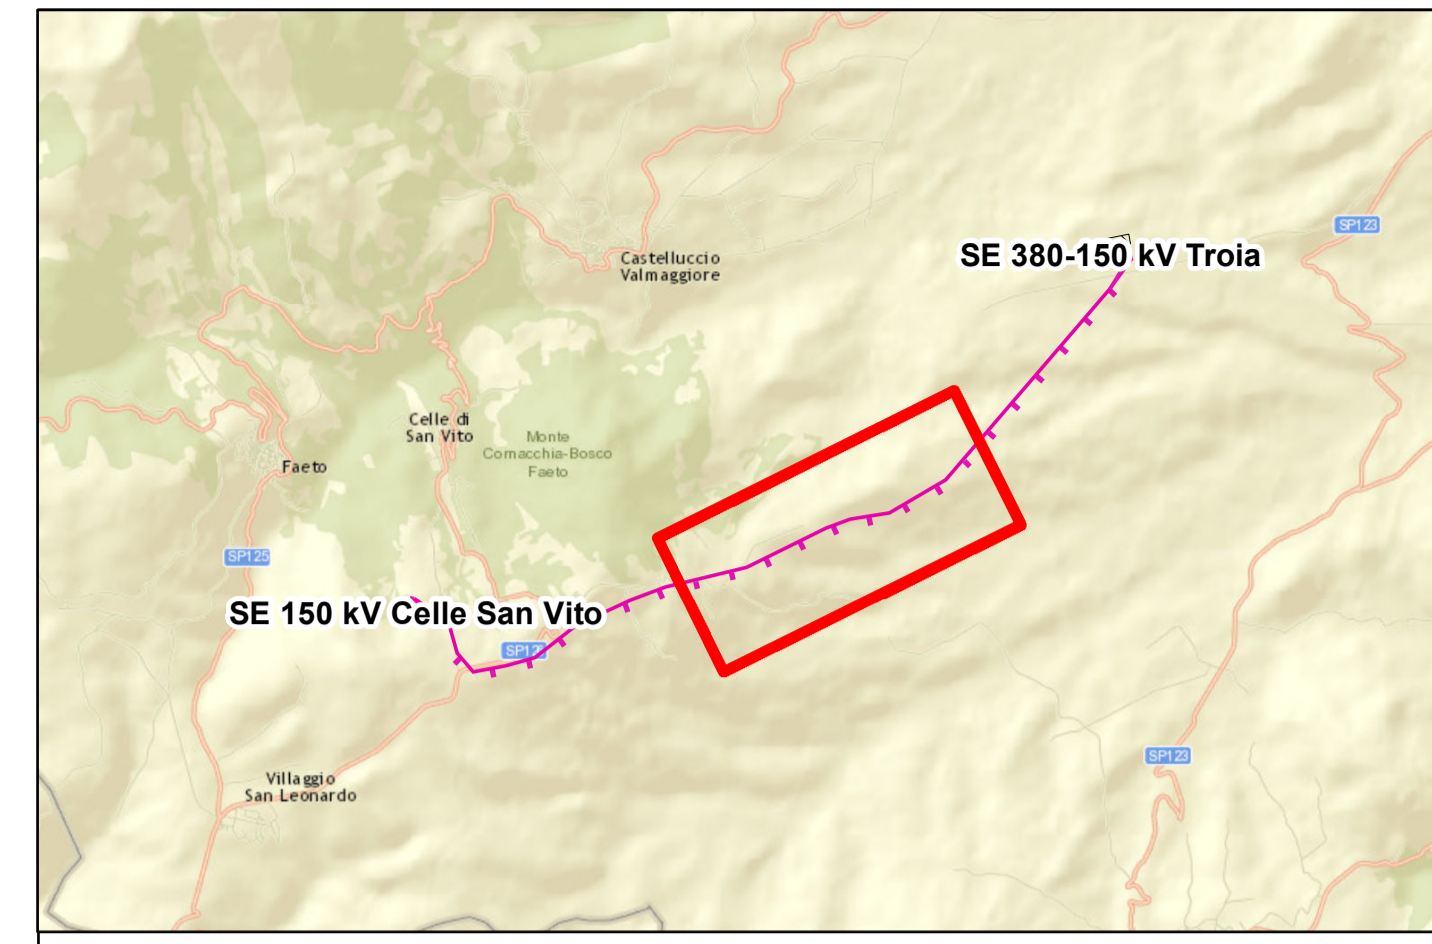


**Legenda**

- \* Pale eoliche
- Mitigaz. paesaggio - filari di pero mandarino
- Mitigaz. avifauna - spirali
- Rilievo relazione idraulica**
- Aree a media pericolosità idraulica Tr 200 anni
- Rilievo geomorfologico**
- Corpo di frana attivo
- Corpo di frana quiescente
- Corpo di frana naturalmente stabilizzata
- Superfici subpianeggianti di terrazzi fluviali
- Rilievo scarpate**
- Layer**
- Scarpate di frana inattiva
- Scarpate in arretramento per crollo o erosione
- Scarpate di frana attiva
- Scarpate di frana quiescente

**PAI AdB Puglia**

- Pericolosità frane
- PG3
- PG2
- PG1

Fonti:  
www.adb.puglia.it/

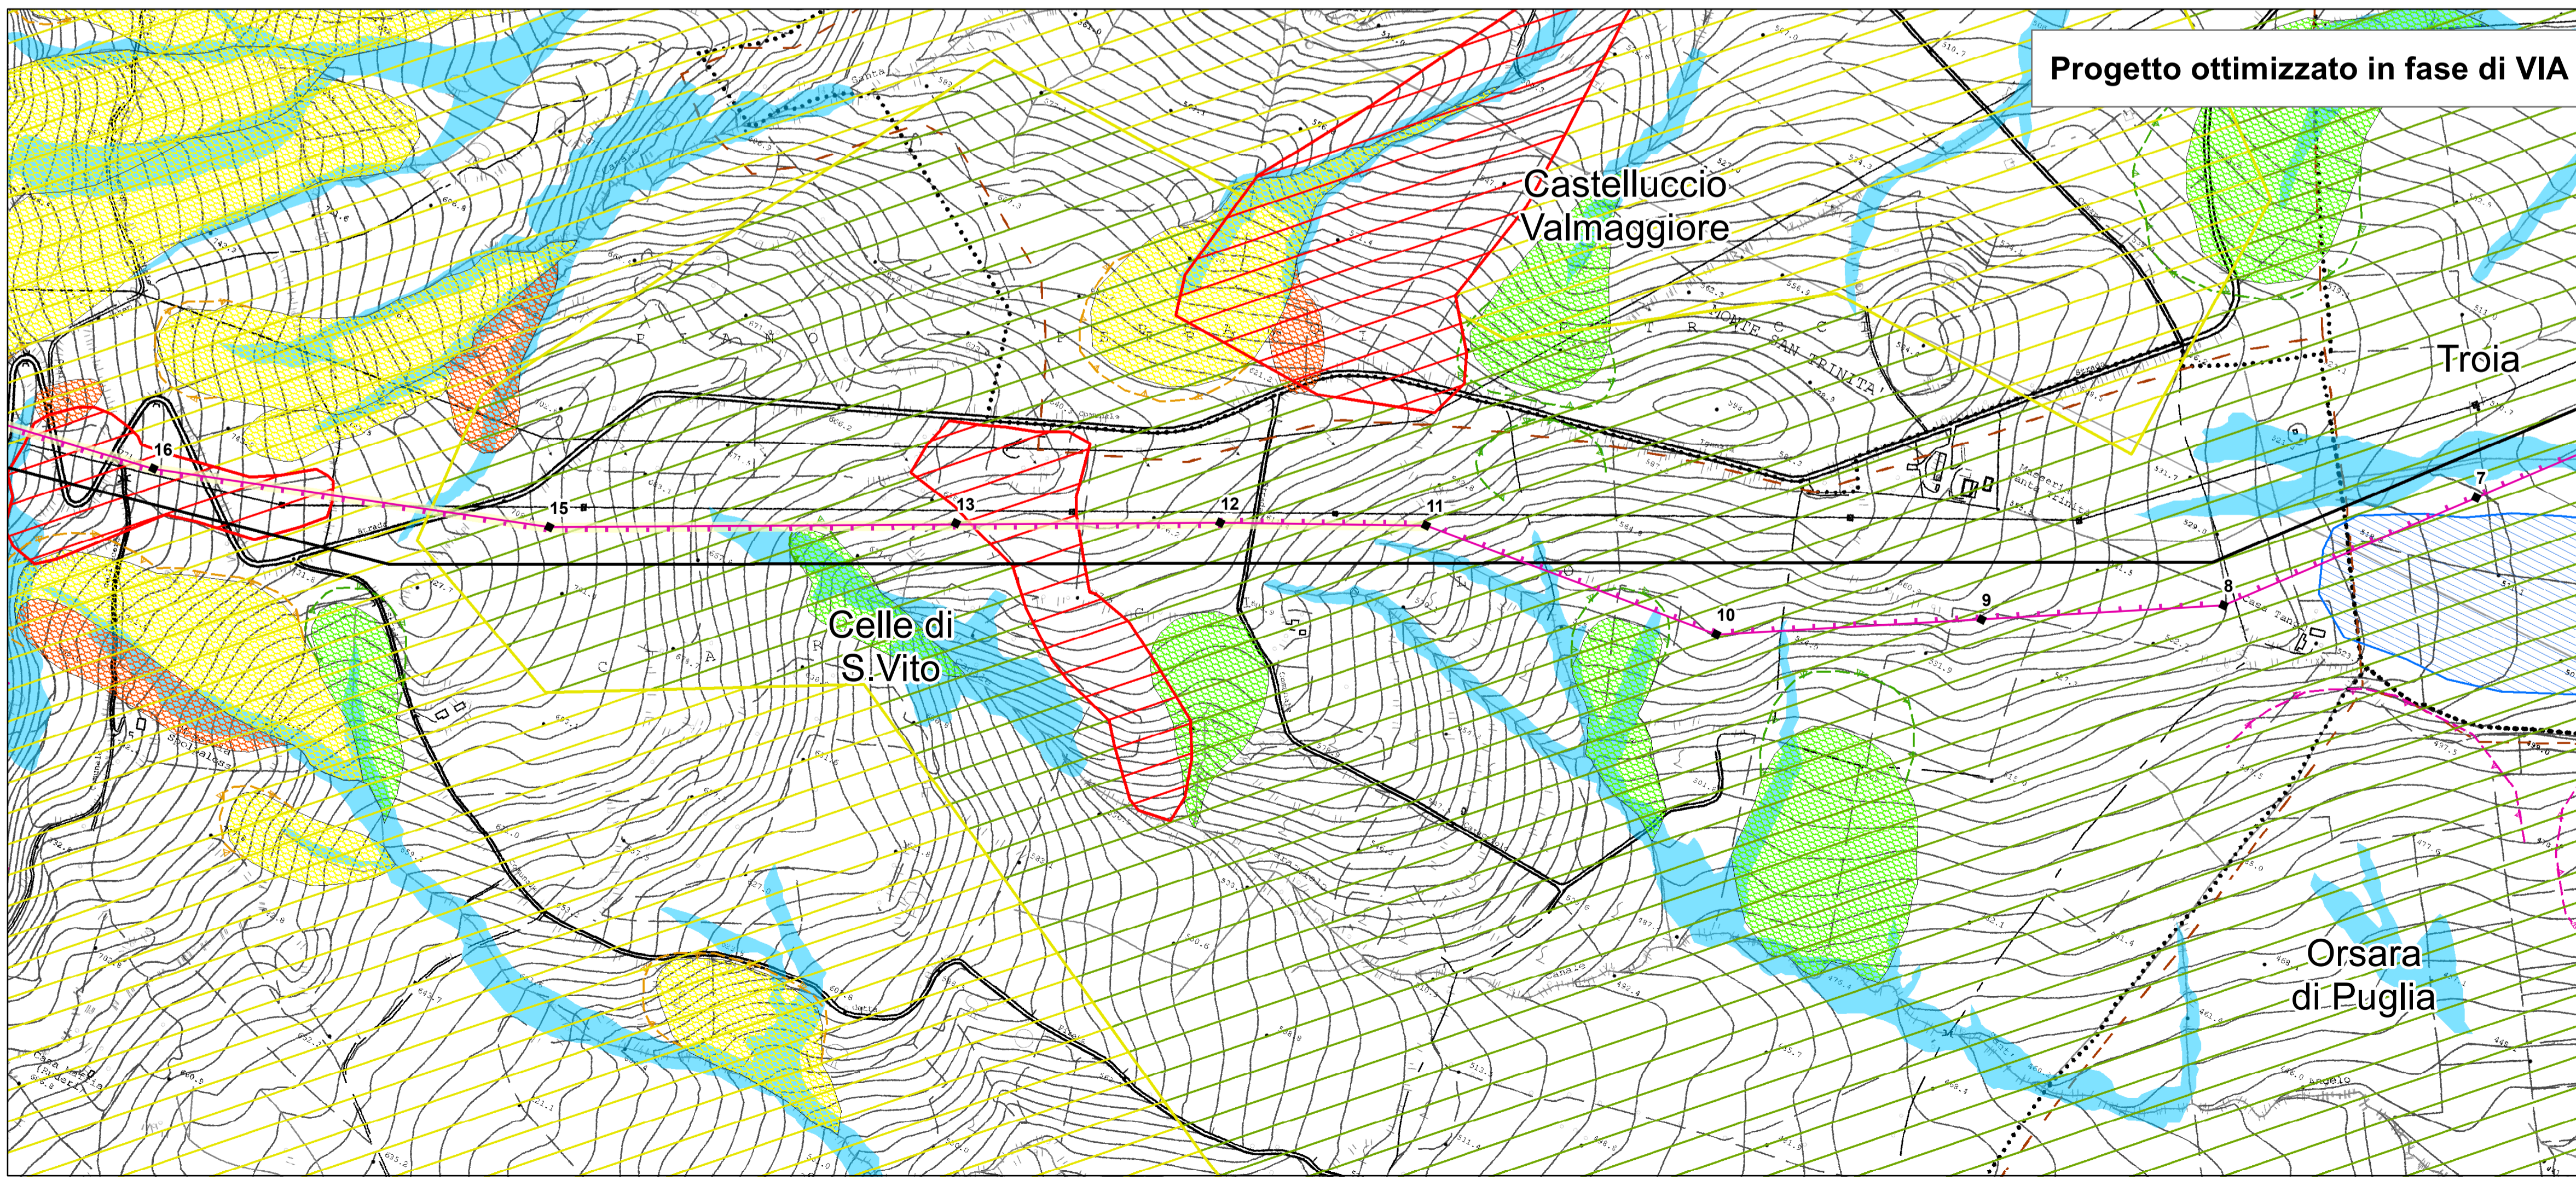

**Progetto ottimizzato in fase di VIA**

**Linea in progetto**

- Linee elettriche esistenti
- Stazioni elettriche esistenti
- Limiti regionali
- Limiti comunali
- Nuovi sostegni

- Linea aerea 150 kV DT
- Linea aerea 150 kV ST
- Cavo 150 kV

Sistema di riferimento  
 WGS 1984 UTM Zone 33N

0 50 100 200 300 400 500 m

REVISIONI					
N.	DATA	DESCRIZIONE	ELABORATO	VERIFICATO	APPROVATO
00	15/06/2016	Prima emissione	L. Di Tullio	N. Rivabene	E. Di Bartolomeo

TIPOLOGIA DELL'ELABORATO	CODIFICA DELL'ELABORATO	 TERNA GROUP
PROGETTO	DEFR10016BSAM02079_00_2	
RICAVATO DAL DOC. TERNA	<b>TITOLO</b> <b>Elettrodotto 150kV DT</b> <b>"S.E. Troia – Celle San Vito / Faeto"</b>	
CLASSIFICAZ. DI SICUREZZA	Confronto tracciato iniziale e tracciato con modifiche Carta della pericolosità geomorfologica ed idraulica	

NOME DEL FILE	SCALA CAD	FORMATO	SCALA	FOGLIO
	1 unità =	A1	1:5 000	Tavola 2 di 3

Questo documento contiene informazioni di proprietà Terna SpA e deve essere utilizzato esclusivamente dai destinatari in relazione alle finalità per le quali è stato ricevuto. È vietata qualsiasi forma di riproduzione o divulgazione senza l'esplicito consenso di Terna SpA. This document contains information proprietary to TERNA S.p.A. and it will have to be used exclusively for the purposes for which it has been furnished. Whichever shape of spreading or reproduction without the written permission of TERNA S.p.A. is prohibited.