


- Legenda**
- * Pale eoliche
 - Mitigaz. paesaggio - filari di pero mandorlino
 - Mitigaz. avifauna - spirali
 - Siti di Importanza Comunitaria
 - IBA
 - Oasi naturalistiche L.R.10_84
- Habitat interni al SIC IT9110003**
- 6210*: Formazioni erbose secche seminaturali e facies coperte da cespugli su substrato calcareo(Festuco-Brometalia) (* stupenda fioritura di orchidee)
 - 92A0: Foreste a galleria di Salix alba e Populus alba

Fonti:
<http://www.sit.puglia.it/>
<http://www.pcn.minambiente.it/>
 Ortofoto anno 2013

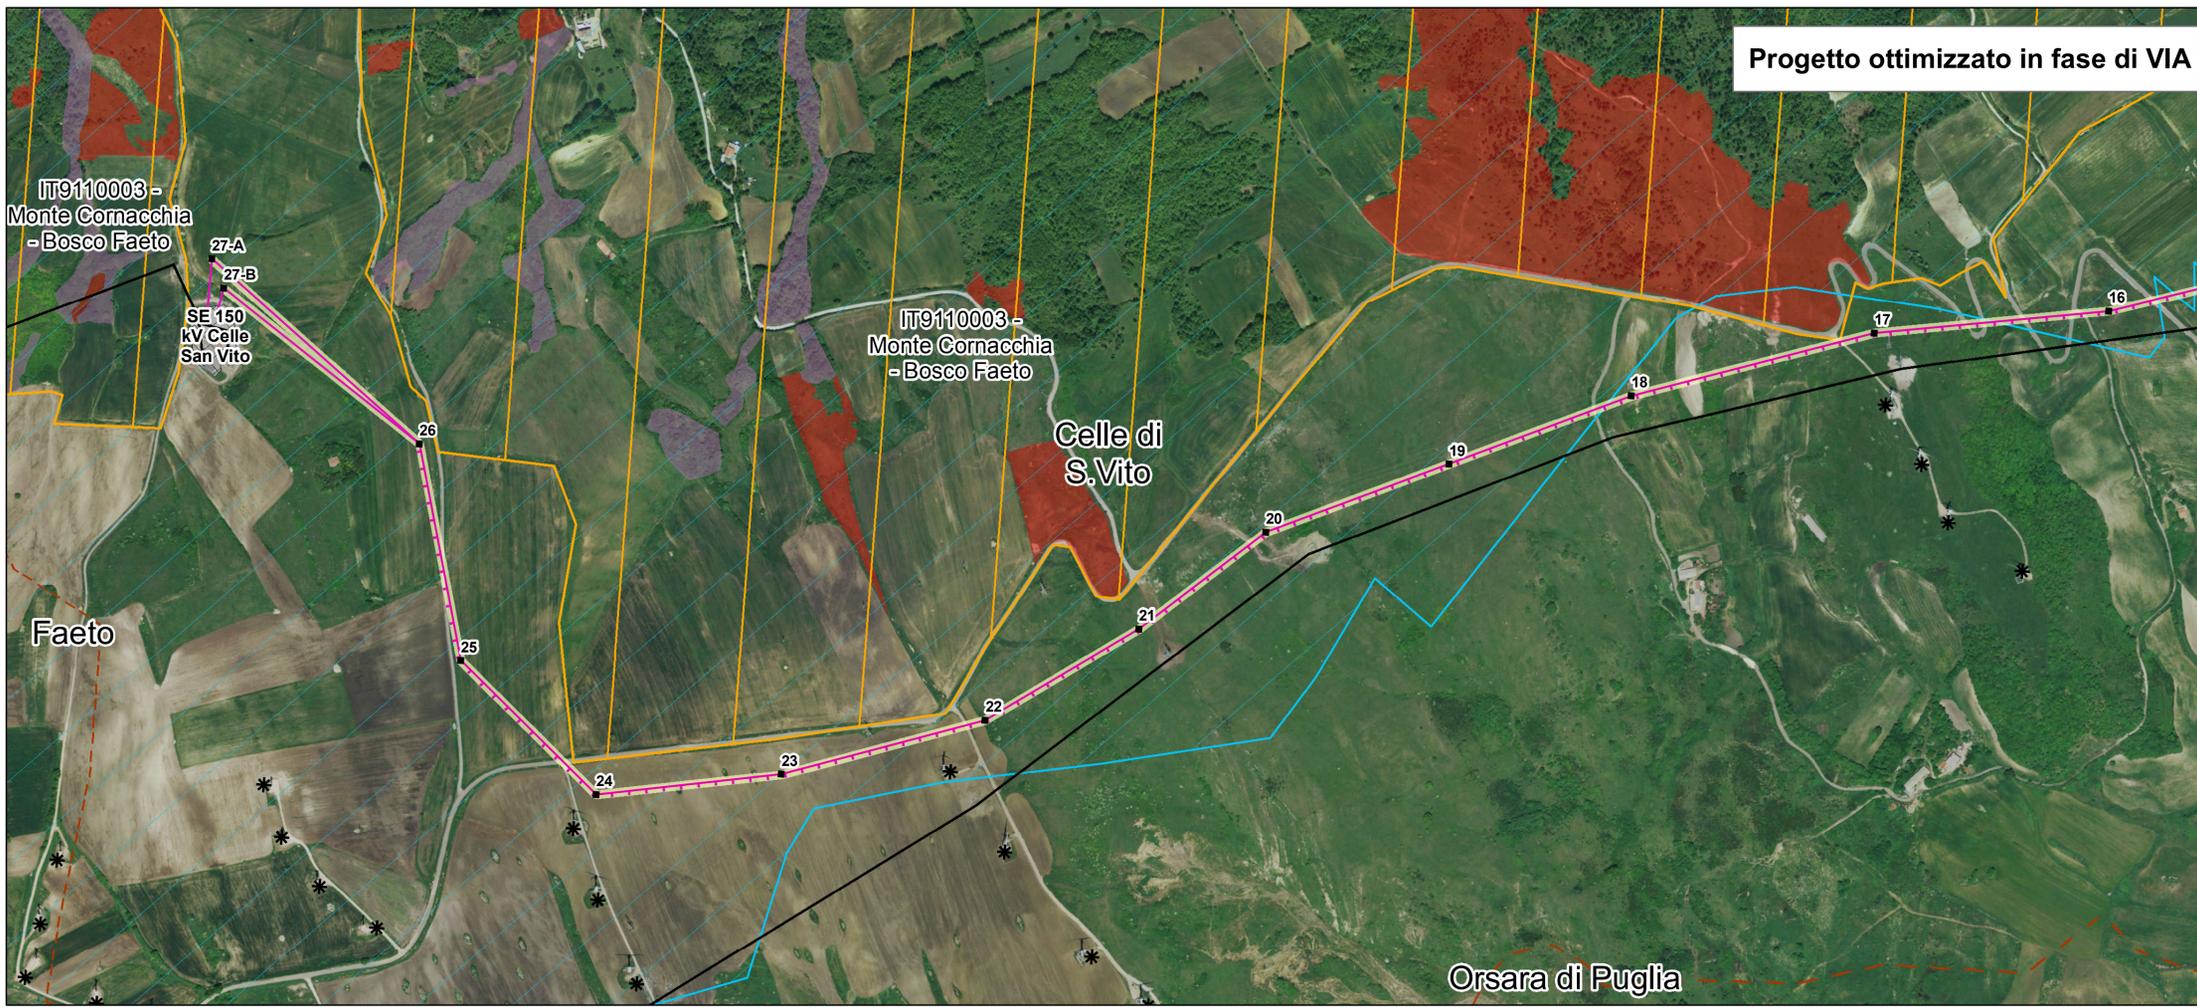

Linea in progetto

- Linee elettriche esistenti
- Stazioni elettriche esistenti
- Limiti regionali
- - - Limiti comunali
- Nuovi sostegni

Linea aerea 150 kV DT

Linea aerea 150 kV ST

Cavo 150 kV

Sistema di riferimento
 WGS 1984 UTM Zone 33N

0 50 100 200 300 400 500 m

REVISIONI					
N.	DATA	DESCRIZIONE	ELABORATO	VERIFICATO	APPROVATO
00	15/06/2016	Prima emissione	L. Di Tullio	N. Rivabene	E. Di Bartolomeo

TIPOLOGIA DELL'ELABORATO	CODIFICA DELL'ELABORATO	 TERNA GROUP		
	DEFR10016BSAM02079_00_1			
PROGETTO	TITOLO			
RICAVATO DAL DOC. TERNA	Elettrodotto 150kV DT "S.E. Troia – Celle San Vito / Faeto"			
CLASSIFICAZ. DI SICUREZZA	Confronto tracciato iniziale e tracciato con modifiche Carta delle aree protette			
NOME DEL FILE	SCALA CAD	FORMATO	SCALA	FOGLIO
	1 unità =	A1	1:5 000	Tavola 3 di 3

Questo documento contiene informazioni di proprietà Terna SpA e deve essere utilizzato esclusivamente dal destinatario in relazione alle finalità per le quali è stato ricevuto. E' vietata qualsiasi forma di riproduzione o divulgazione senza l'esplicito consenso di Terna SpA. This document contains information proprietary to TERNA S.p.A. and it will have to be used exclusively for the purposes for which it has been furnished. Whichever shape of spreading or reproduction without the written permission of TERNA S.p.A. is prohib.