LEGENDA

Limite di foglio catastale

Nuovo elettrodotto 150 kV in progetto tratto in variante

Nuovo elettrodotto 150 kV in progetto tratto non in variante

Area potenzialmente impegnata (25 mt asse linea): sulla quale opporre il vincolo preordinato all'esproprio ai sensi del T.U. 327/01 e s.m.i.

X Y Numero Piano

REV.	DATA	DESCRIZIONE DELLA REVISIONE	ELABORATO	VERIFICATO	APPROVATO
01	30/11/2015	MODIFICA A SEGUITO PROCEDIMENTO ID_VIP:2811	INGE srl S.Savino	M. D'Angiò S.Modarono	A. Limone
00	10/04/2014	PRIMA EMISSIONE	M. Franco	M. D'Angiò	A. Limone

TIPOLOGIA DELL'ELABORATO: DE23122B1CFXP0003.B

CODIFICA DELL'ELABORATO

Terna Rete Italia

PROGETTO

WBS:

RIGHARO DAL DOC. TERNA

CLASSIFICAZIONE DI SICUREZZA

TITOLO:

ELETTRODOTTO 150 KV CP CORATO – CP BARI IND. 2

PLANIMETRIA ELENCO PROPRIETARI 3° TRONCO TRATTO B – DAL P.74 ALLA CP BARI IND.LE 2

"Sono possibili, in sede di progetto esecutivo, variazioni di posizione ed altezza dei sostegni"

NOME DEL FILE	SCALA CAD	FORMATO	SCALA	FOGLIO
Planimetria.dwg	1 UNITA'=2	310x1570	1:2000	2 / 3

Questo documento contiene informazioni di proprietà Terna E.p.A. e deve essere utilizzato esclusivamente dai destinatari o visionato alle finalità per le quali è stato inoviato. E' vietata qualsiasi forma di riproduzione o di divulgazione senza l'esplicito consenso di Terna E.p.A.
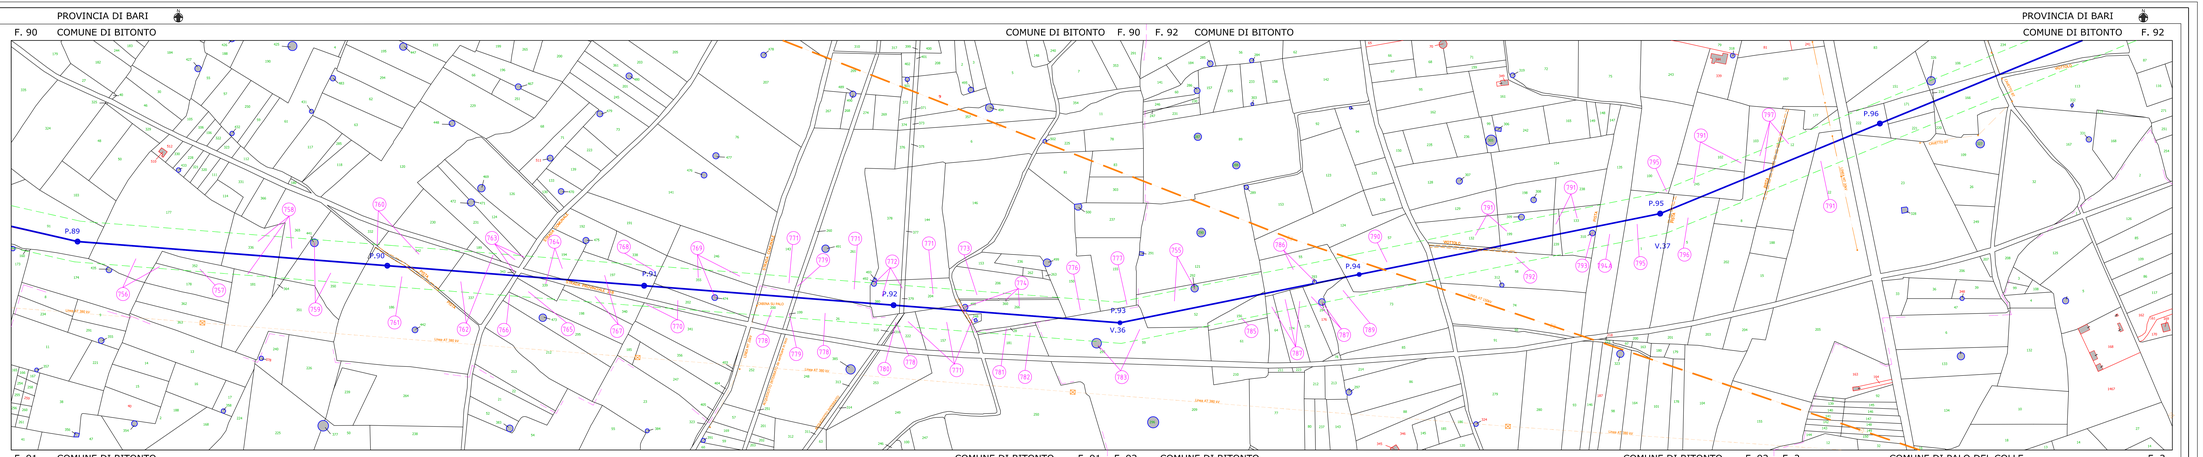
This document contains information proprietary to Terna E.p.A. and it will have to be used exclusively for the purposes for which it has been furnished. Whichever shape of spreading or reproduction without the written permission of Terna E.p.A. is prohibit.