

LEGENDA

Limite di foglio catastale


Nuovo elettrodotto 150 KV in progetto tratto in variante

Nuovo elettrodotto 150 KV in progetto tratto non in variante

Area potenzialmente impegnata (25 mt asse linee) sulla quale apporre il vincolo preordinato all'esproprio ai sensi del T.U. 327/01 e s.m.i.



01	30/11/2015	MODIFICA A SEQUITO PROCEDIMENTO DI VP-2811	INSE srl	S.Savino	M. D'Angiò	S.Maddomo	A. Limone
00	10/04/2014	PRIMA EMISSIONE	M. Paticco				A. Limone
REV.	DATA	DESCRIZIONE DELLA REVISIONE	ELABORATO	VERIFICATO	APPROVATO		
IPPOLOGIA DELL'ELABORATO			CORONA DELL'ELABORATO				
PROGETTO			TITOLO:				
WBS:			DE23122B1CFXP0008.A				
RICAMPO DAL DOC. TERMA			ELETTRODOTTO 150 KV CP CORATO - CP BARI IND. 2				
CLASSIFICAZIONE DI SICUREZZA			PLANIMETRIA AREE POTENZIALMENTE IMPEGNATE 2° TRONCO				
NOME DEL FILE			- TRATTO A - DAL P.39 AL P.74				
Pianimetrico.dwg			SCALA CND		FORMATO		SCALA
			1 UNITA=2		310x950		1:2000
			FOGLIO		FOGLIO		1 / 3

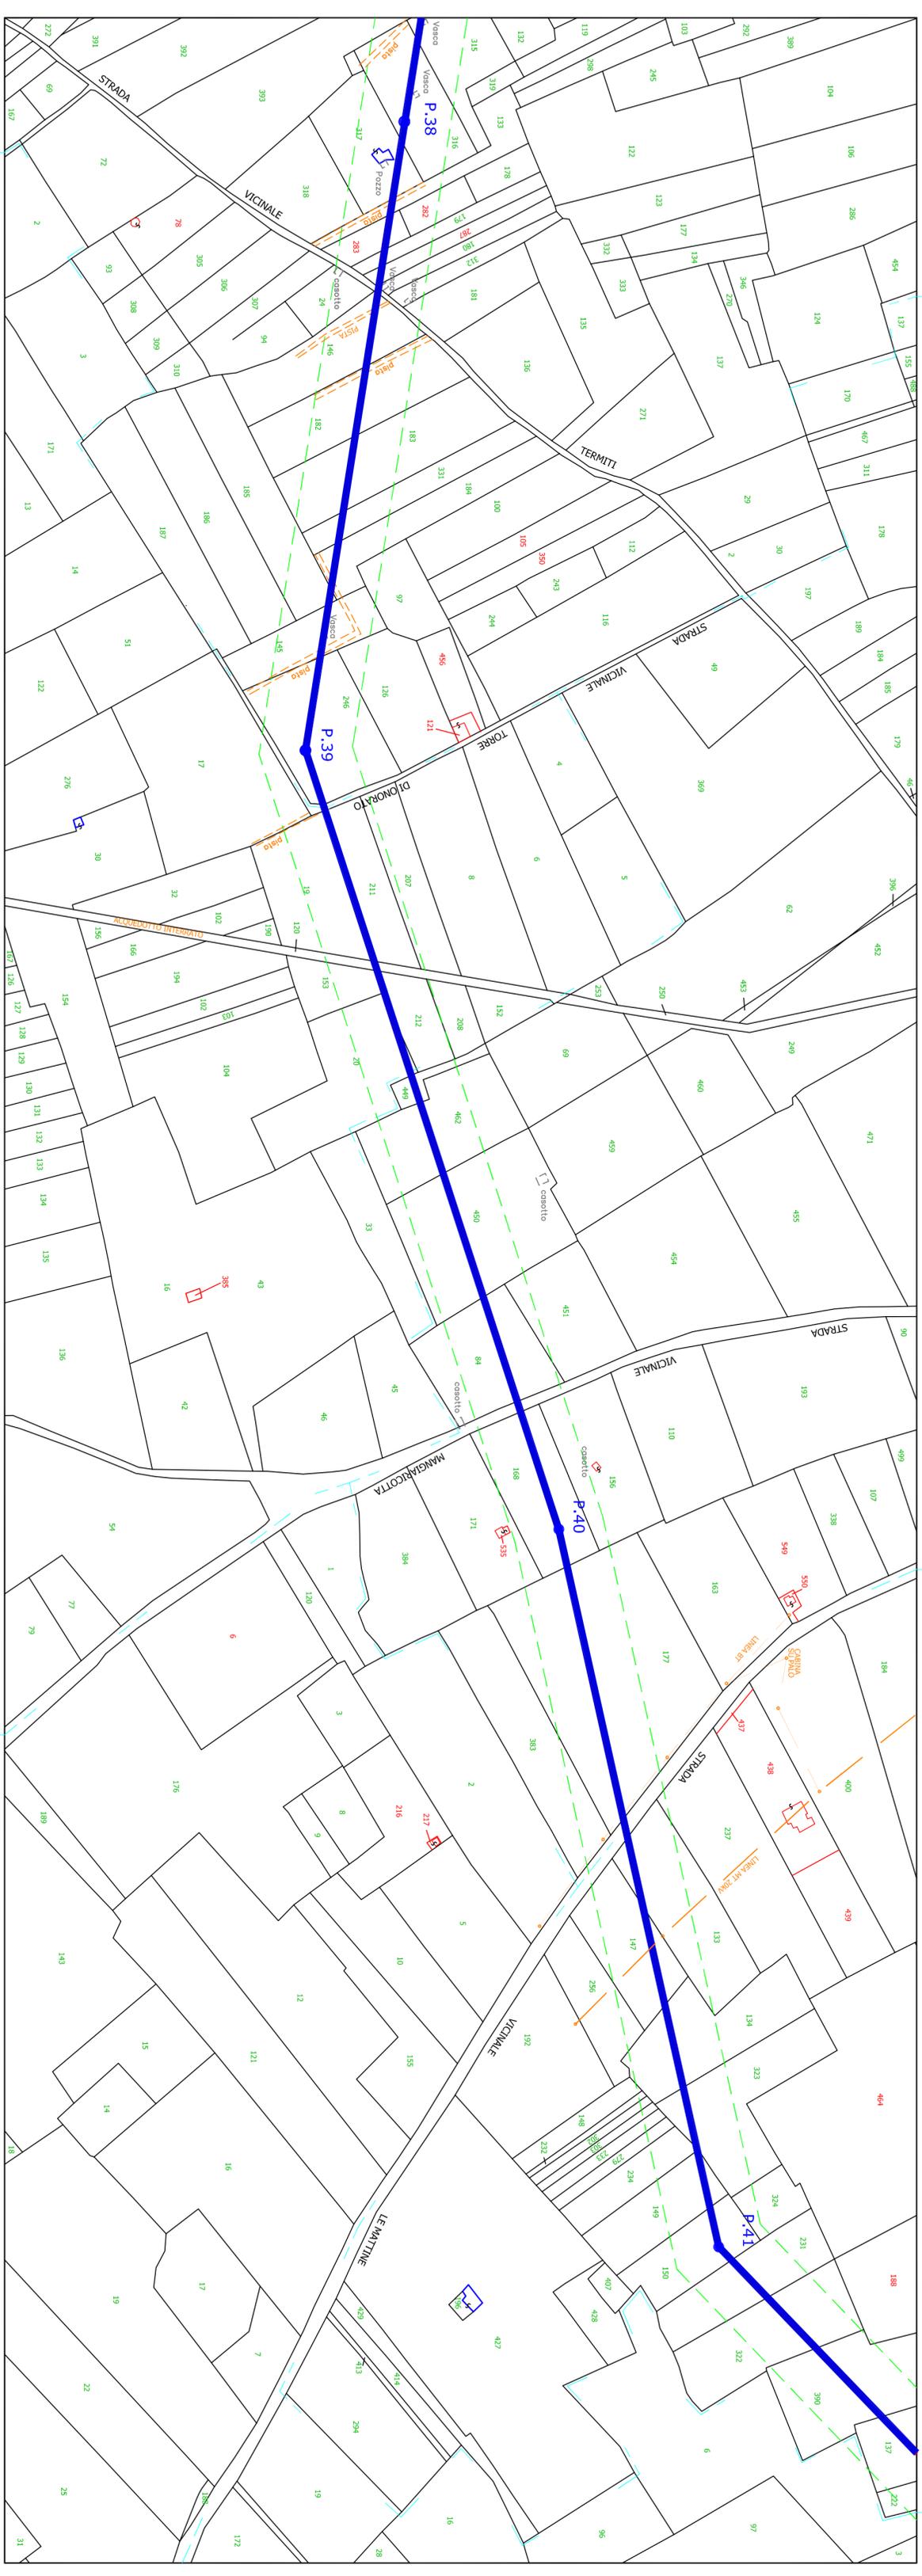

Questo documento contiene informazioni di proprietà Terma S.p.A. e deve essere utilizzato esclusivamente dal destinatario in relazione alle finalità per le quali è stato ricevuto. E' vietata qualsiasi forma di riproduzione o di divulgazione senza l'esplicito consenso di Terma S.p.A. This document contains information proprietary to Terma S.p.A. and it will have to be used exclusively for the purposes for which it has been furnished. Whichever shape of spreading or reproduction without the written permission of Terma S.p.A. is prohibiti.

