Fascia attraversa completata - tra l'ultimo traliccio maestro gruppato per il cantiere nel 3° fascio minimo rispetto al piano di campagna

Profilo del terreno

Tratti di profilo progetto 2019

Tratti di profilo progetto 2019

REV.	DATA	DESCRIZIONE	RED.	VER.	PROG.	APPR.
00	12/12/2019	EMISSIONE				

PROGETTAZIONE						
RESPONSABILE						
VERIFICATO						
APPROVATO						

COMMESSA	LI2313ZZ09CP4000002.2
PROGETTO	ELETTRODOTTO 150 KV CP CORATO - CP BARI NO. 2
OGGETTO	PROFILI 2° TERNO DAL PALO 57 AL PALO 74
CARTELLA E NOME	Tutti i diritti di proprietà relativi a questo elaborato sono riservati ai sensi del codice civile (art. 2575 e 2576) e della legge sul diritto d'autore (art. 1 e 2). Ogni riproduzione o diffusione non autorizzata sarà perseguita a norma di legge.
SCALA	1:2000
FORMATO	A0

Rete Ferroviaria Italiana
Direzione Tecnica
Area Compartimentale Bari
Via Crispi, 4 - 70123 Bari

FONDAMENTALE (m)

PICCHETTI DI RILIEVO, PUNTI BATTUTI E PROGRESSIVE TERRENO (m)

QUOTE TERRENO (m)

DISTANZE PARZIALI TRA PICCHETTI DI RILIEVO (m)

TANGENTI E CORDE DEL TRATTO DI CURVA (m)
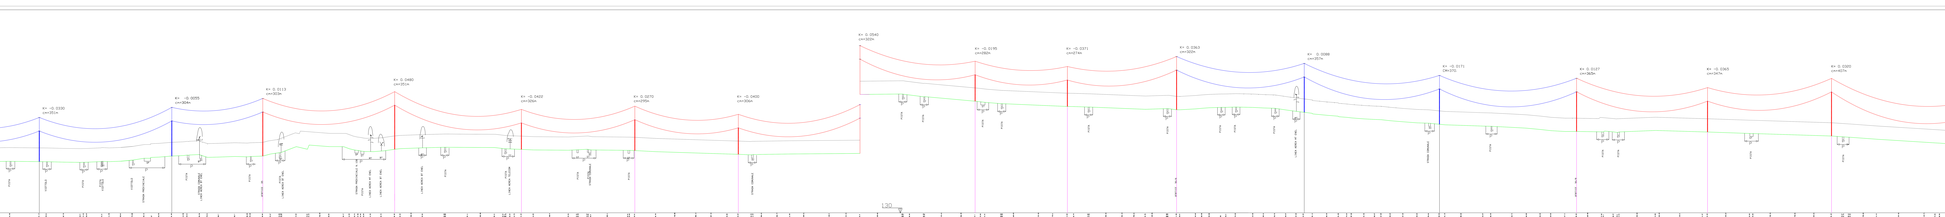
ANDAMENTO PLANIMETRICO