

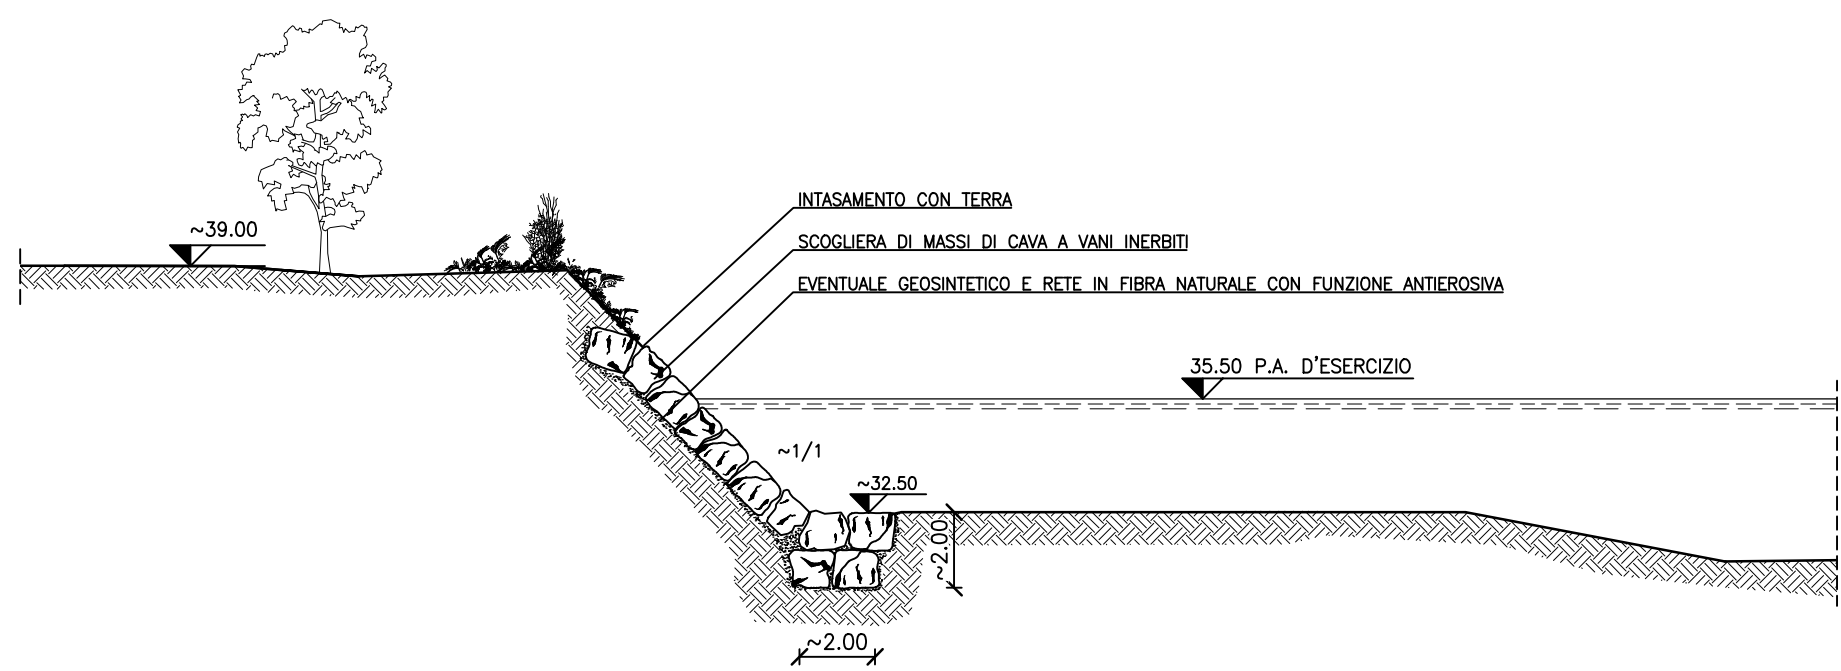


SEZIONE A-A
1:200

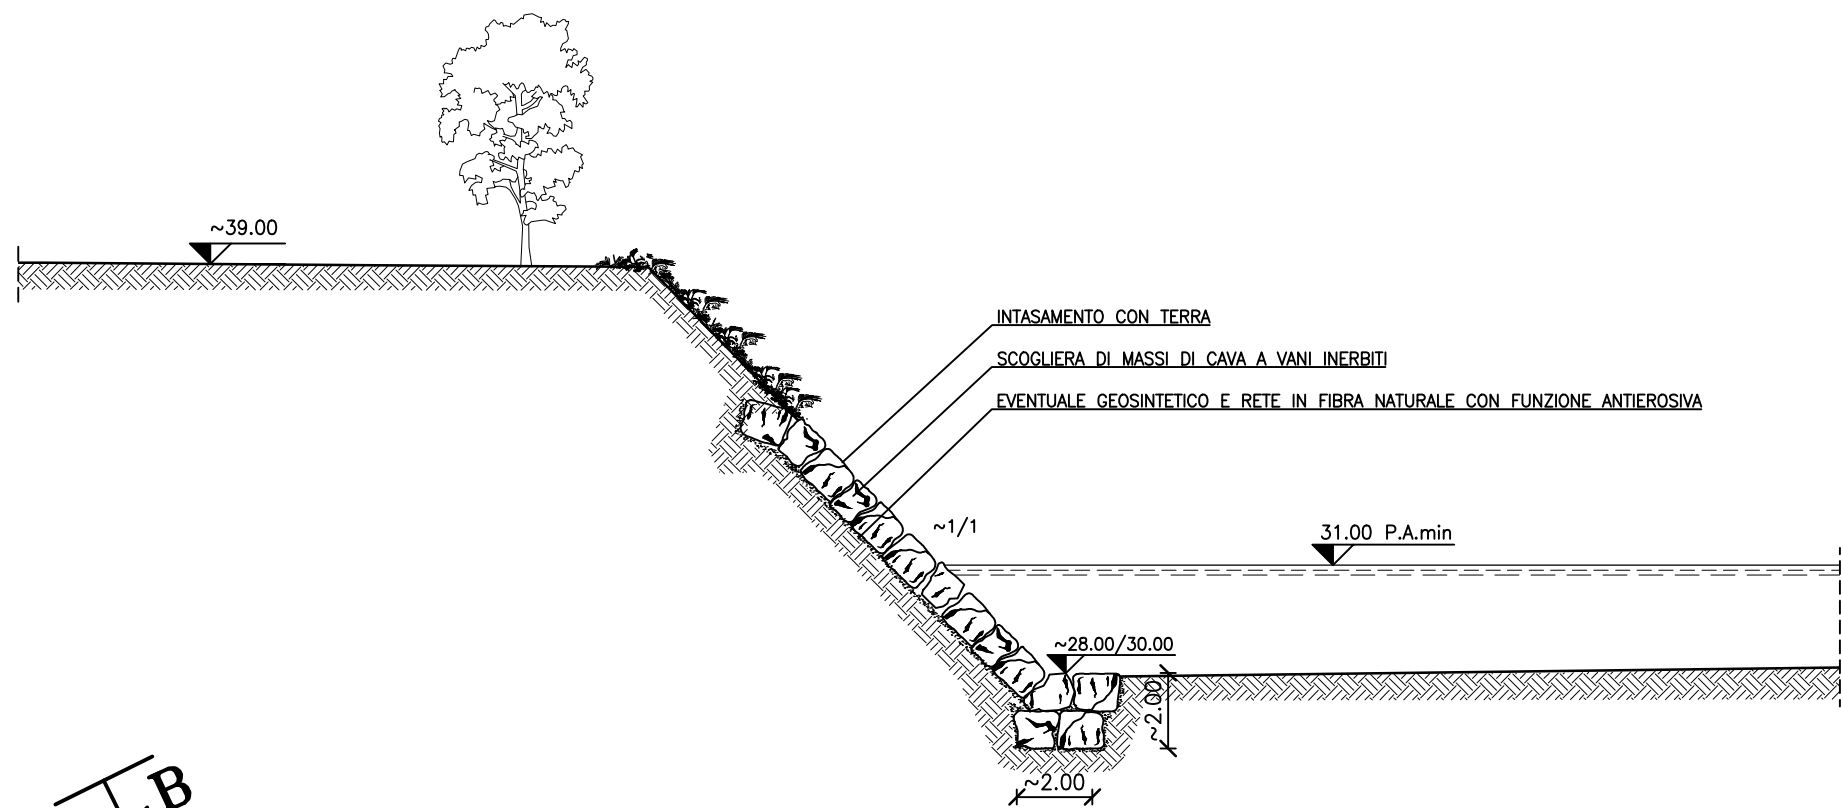

SEZIONE B-B
1:200

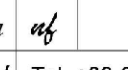

mod.		oggetto della modifica		dis.	ver.	app.	data
STUDIO FROSIO S.r.l. SOCIETÀ DI INGEGNERIA Via P. F. Calvi, 9 - 25123 BRESCIA				 		Fra  06-04-2016 TAV Tel: +39-030-3702371 Fax: +39-030-396143 e-mail: info@studiosfrosio.it	
IMPIANTO IDROELETTRICO BUDRIESSE Progetto definitivo Protezioni spondali a monte e valle dello sbarramento Planimetria generale e sezioni tipo				scale 1:500 1:200		Commessa 823	
COMMITTENTE: VIS S.R.L. Questo disegno non può essere riprodotto, né utilizzato altrove, né ceduto a terzi in tutto o in parte senza il consenso scritto degli autori.				disegno n° 00 5153			